SITUACE ŠIRŠÍCH VZTAHŮ, M 1:500

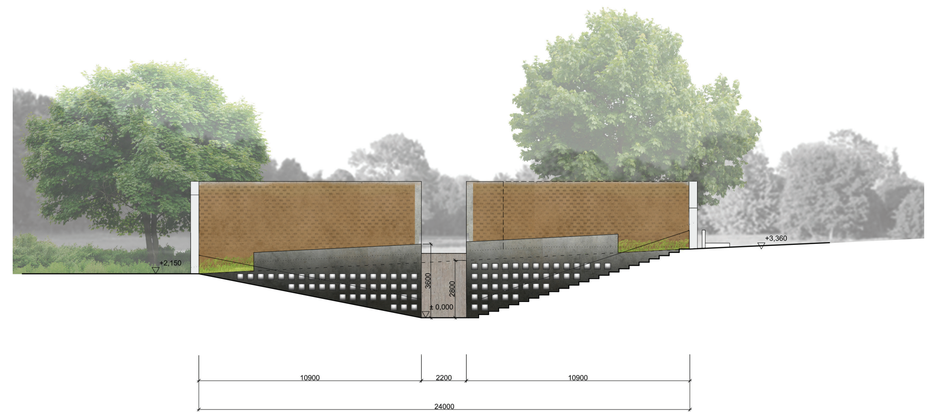

ŘEZOPOHLED PŘÍČNÝ AA M1:150

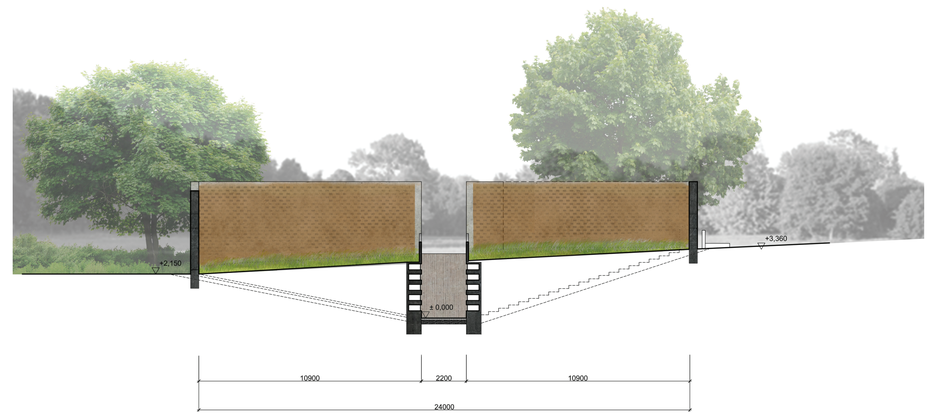

ŘEZOPOHLED PŘÍČNÝ BB M1:150

VIZUALIZACE OD STARÉHO HŘBITOVA

ZÁKRES DO FOTOGRAFIE A

ZÁKRES DO FOTOGRAFIE B

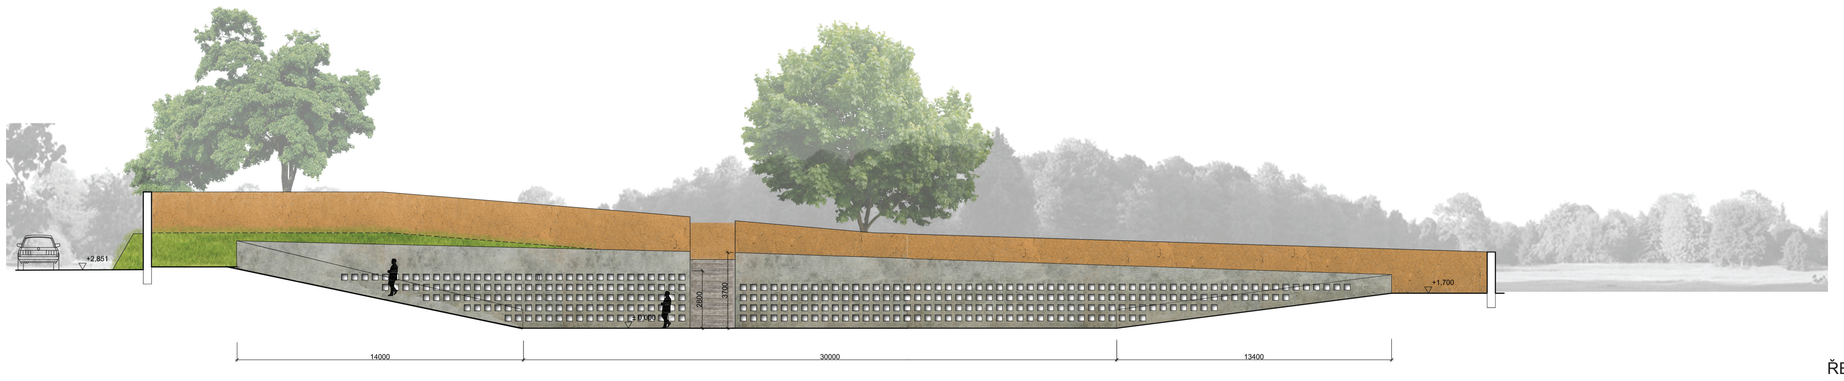

ŘEZOPOHLED PODÉLNÝ CC M1:150

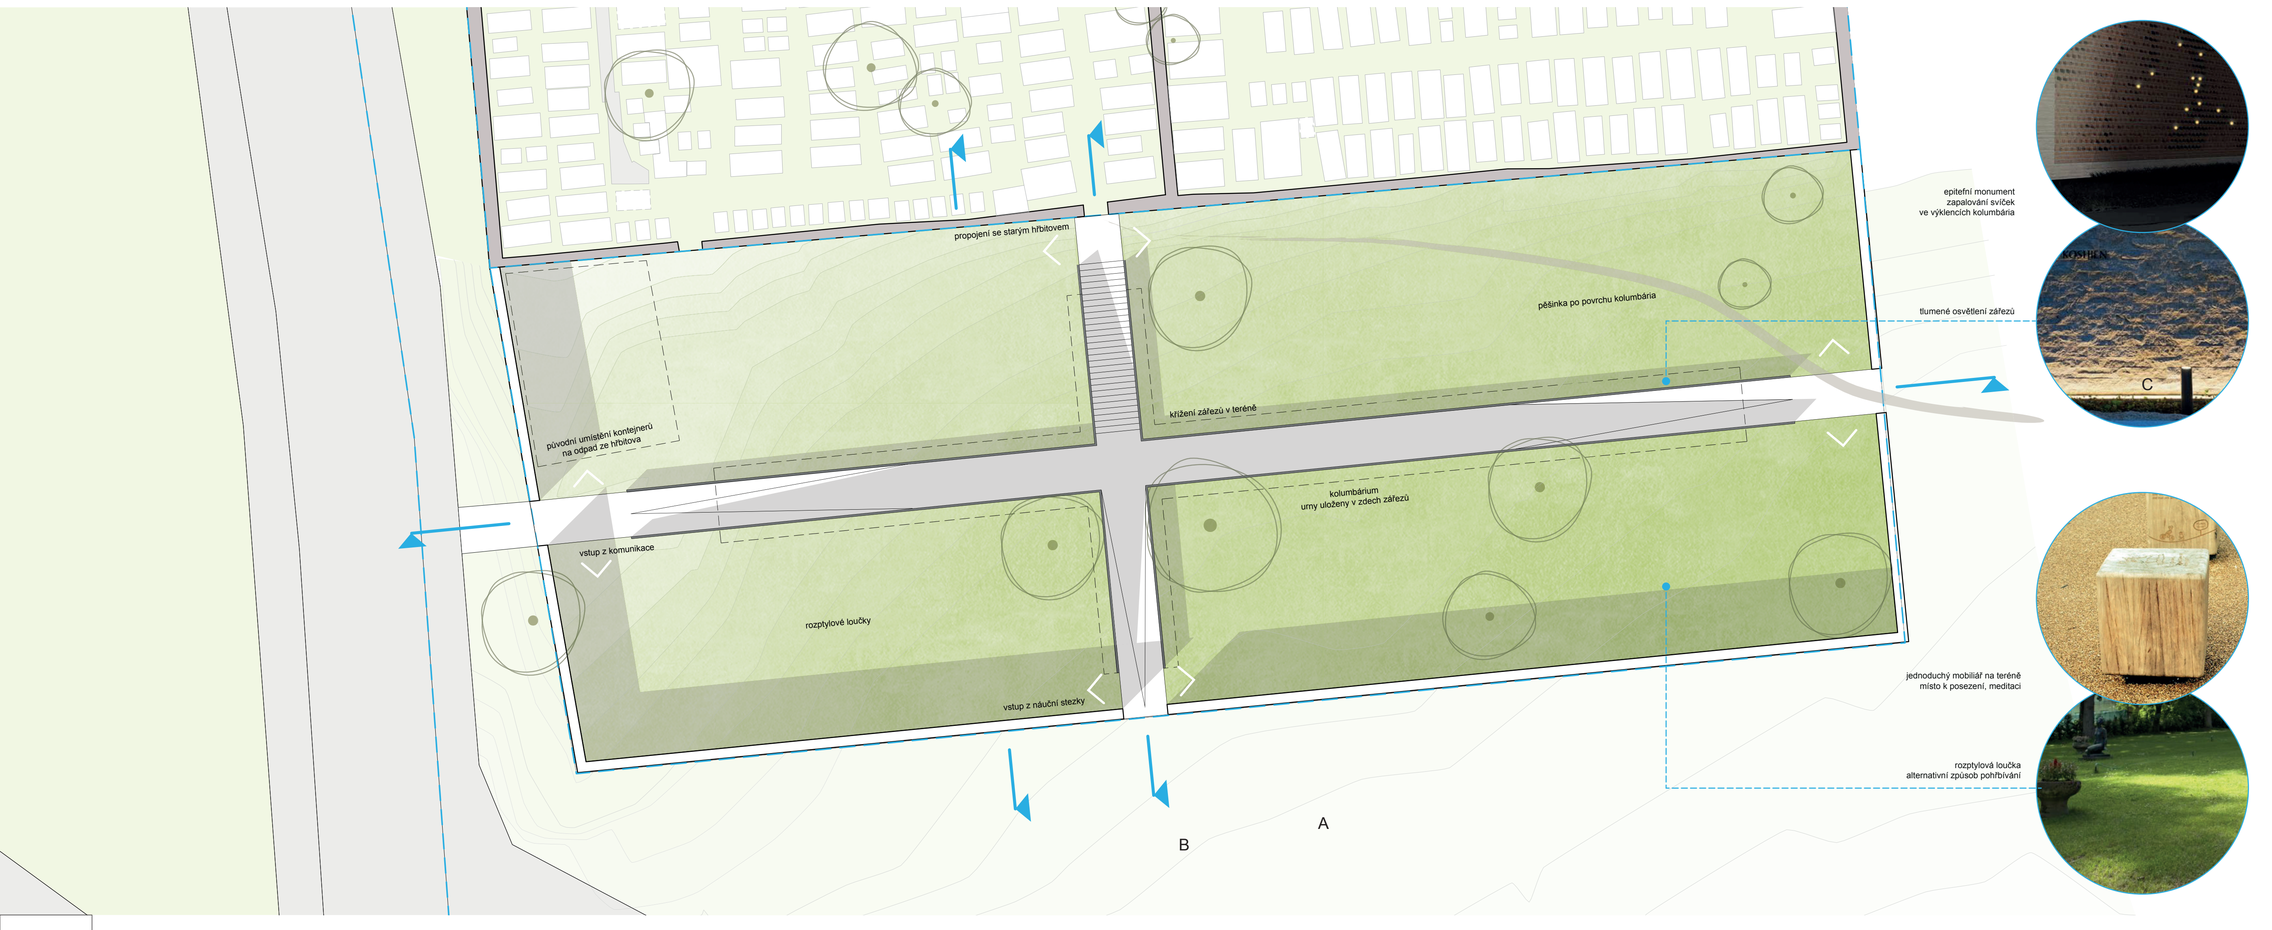

SITUACE, M1:150

1

Rozšířerní hřbitova v Hostivaři