


naviagace automobilové dopravy k Terminálu 1 a 2 v rámci rozšíření letištního celoplošným plánem komunikace na černo a modro (viz příloha Blue Road, Drachten, Netherlands)


situace stavené části území M 1:1000




situace celého řešeného území s vztahy na okolí M 1:5000

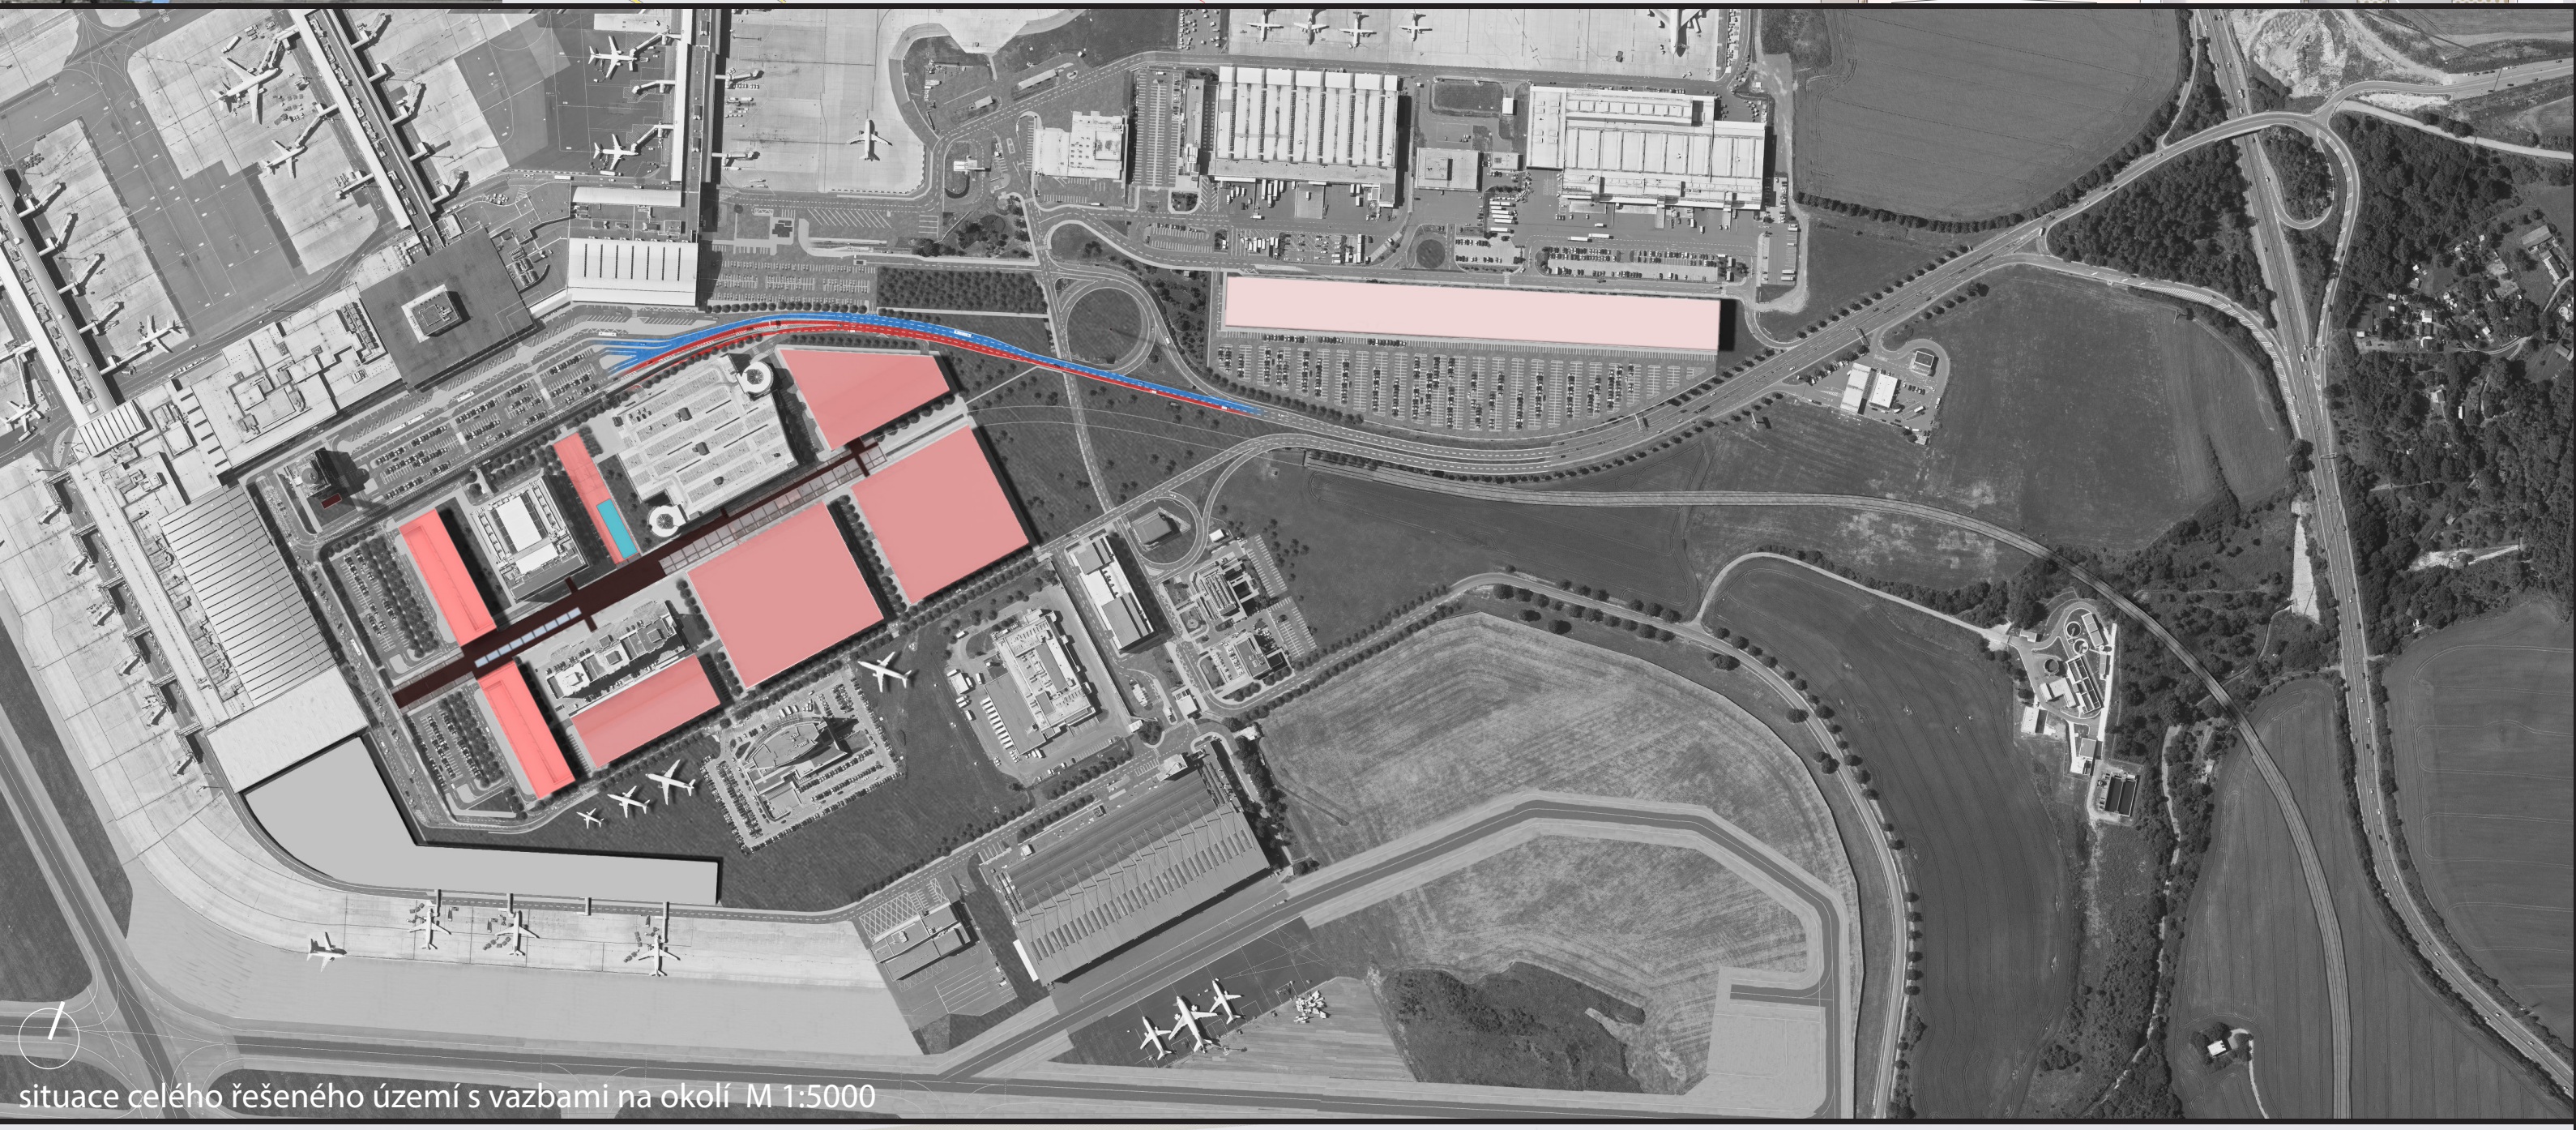



vizualizace : sdružený terminál železnice a autobusů veřejné dopravy, nová osa letiště - korzo

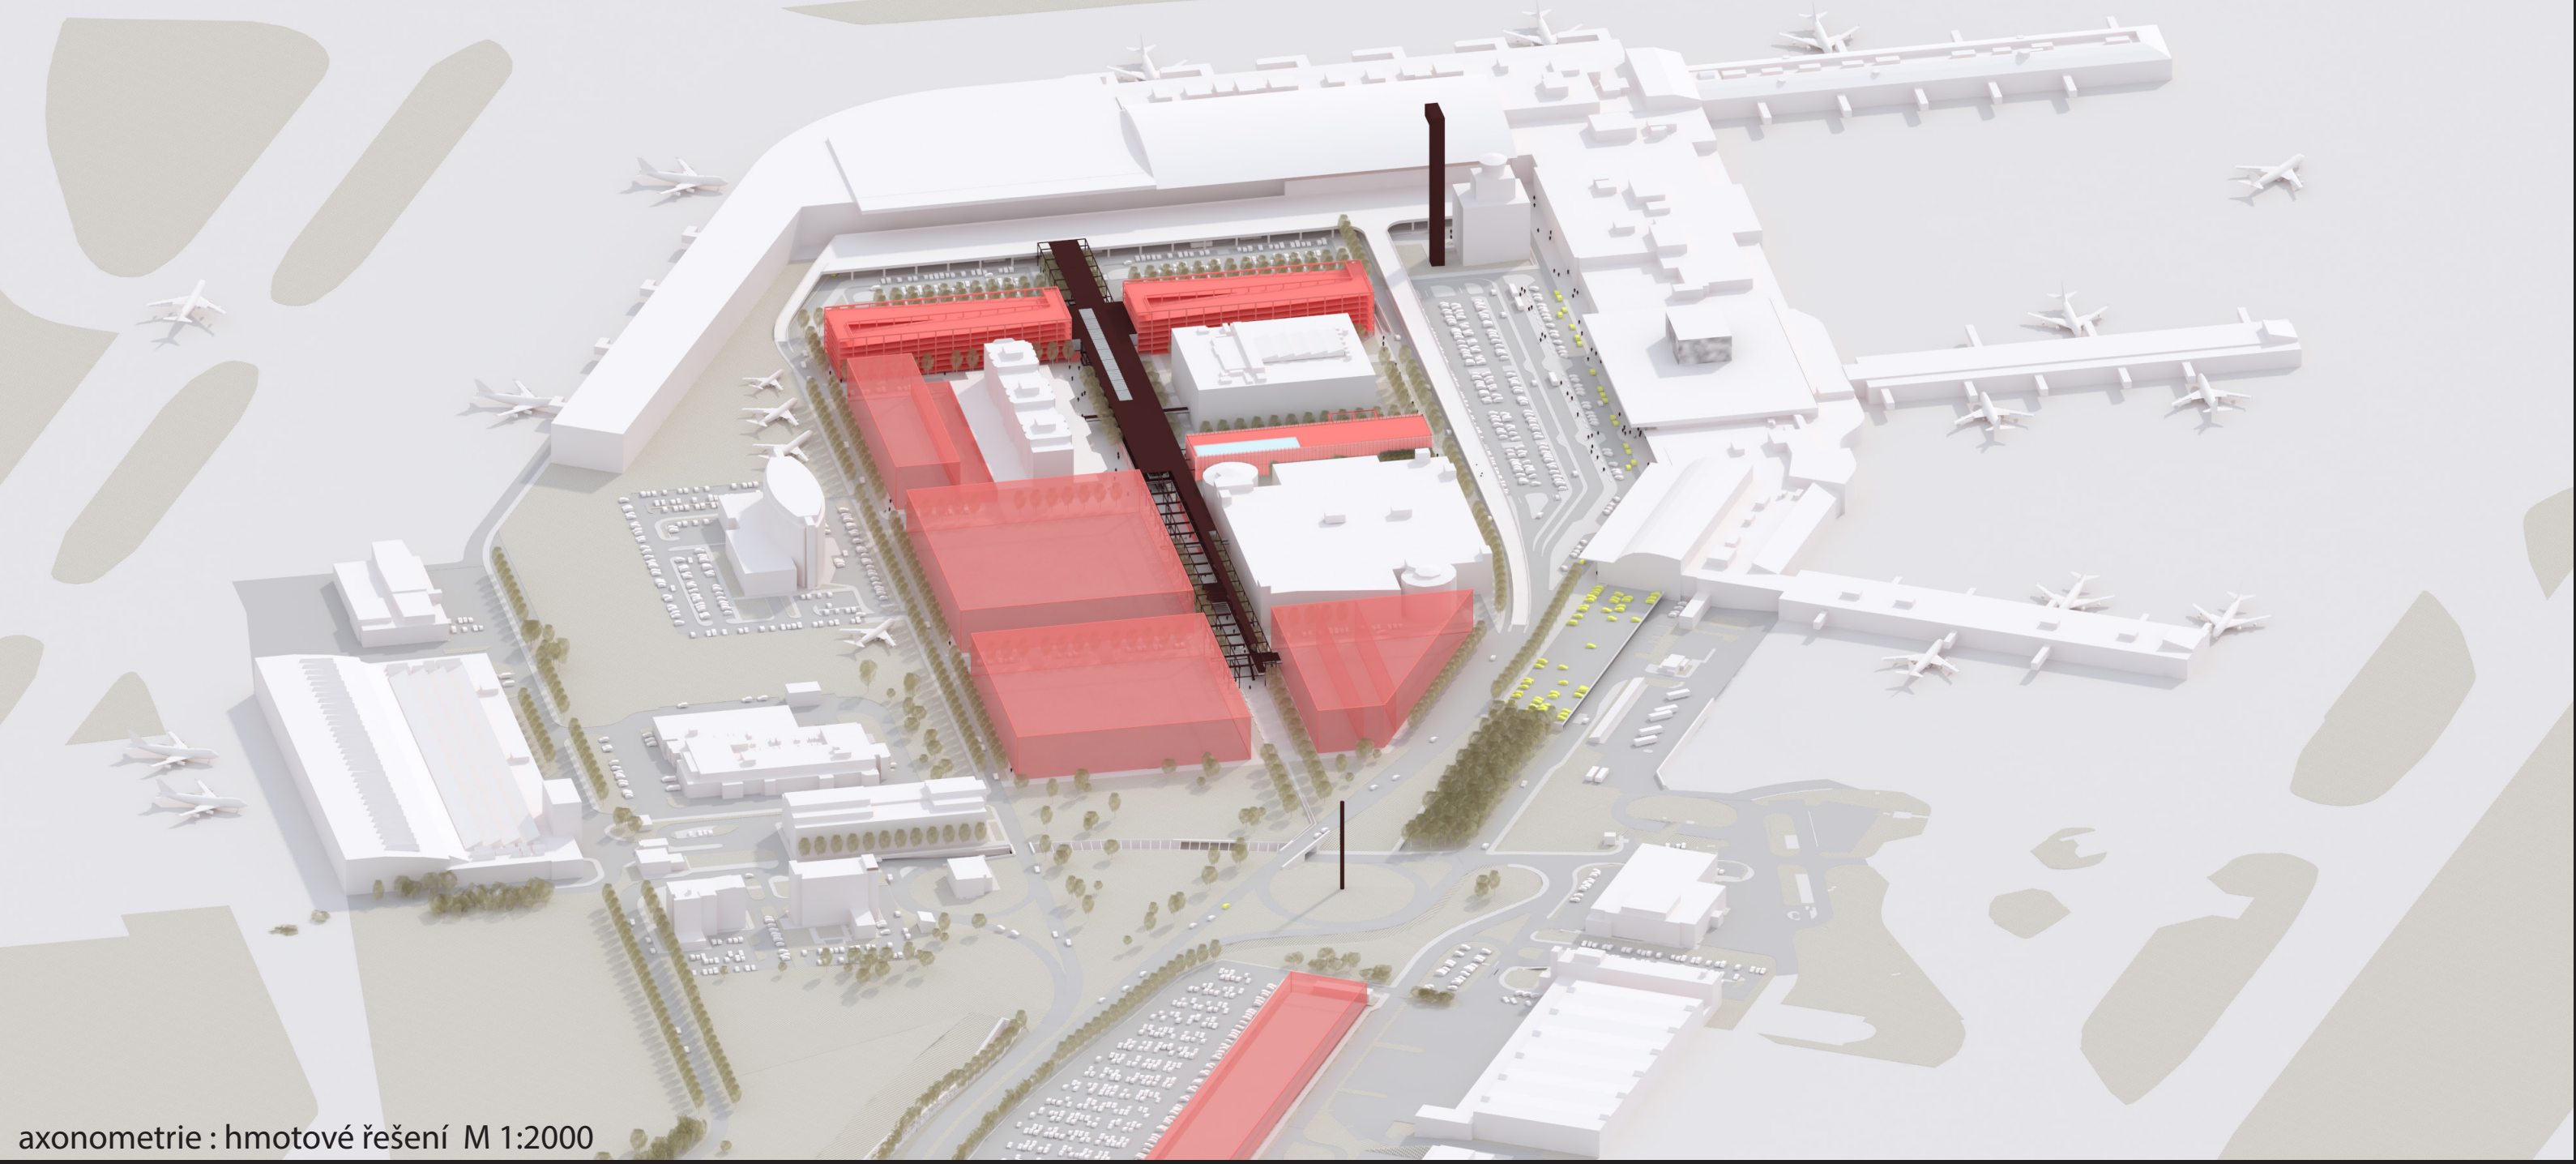


axonometrie : hmotové řešení M 1:2000

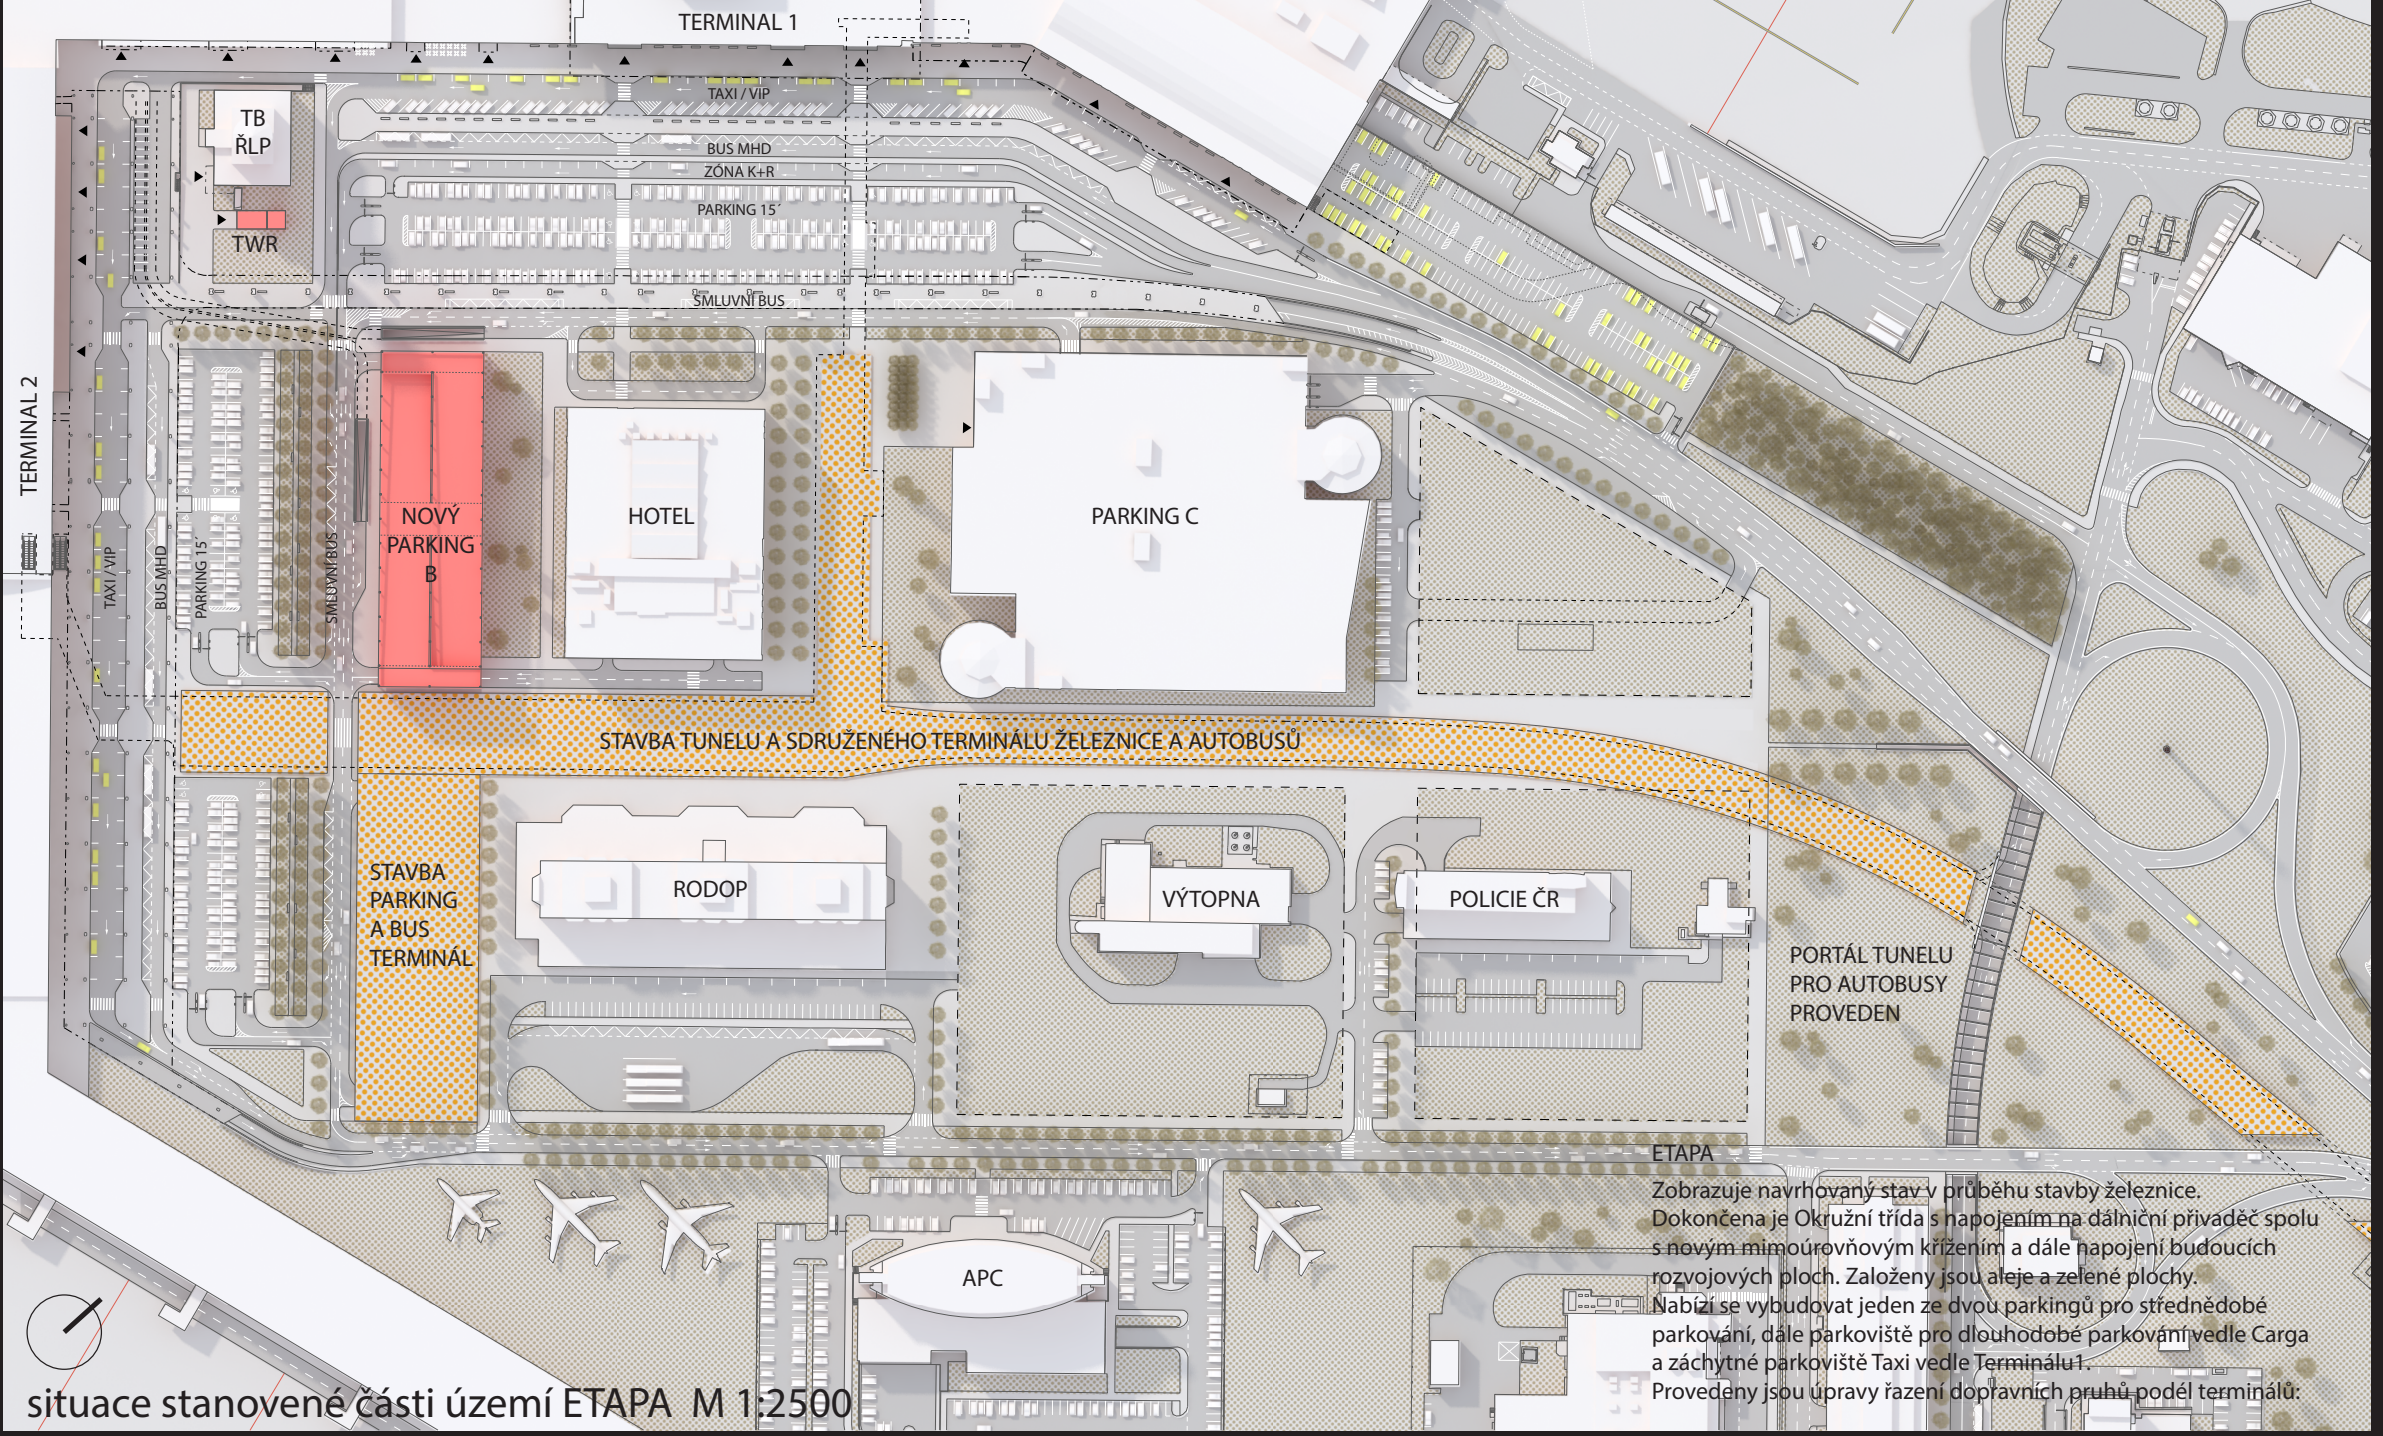

situace stavené části území ETAPA M 1:2500

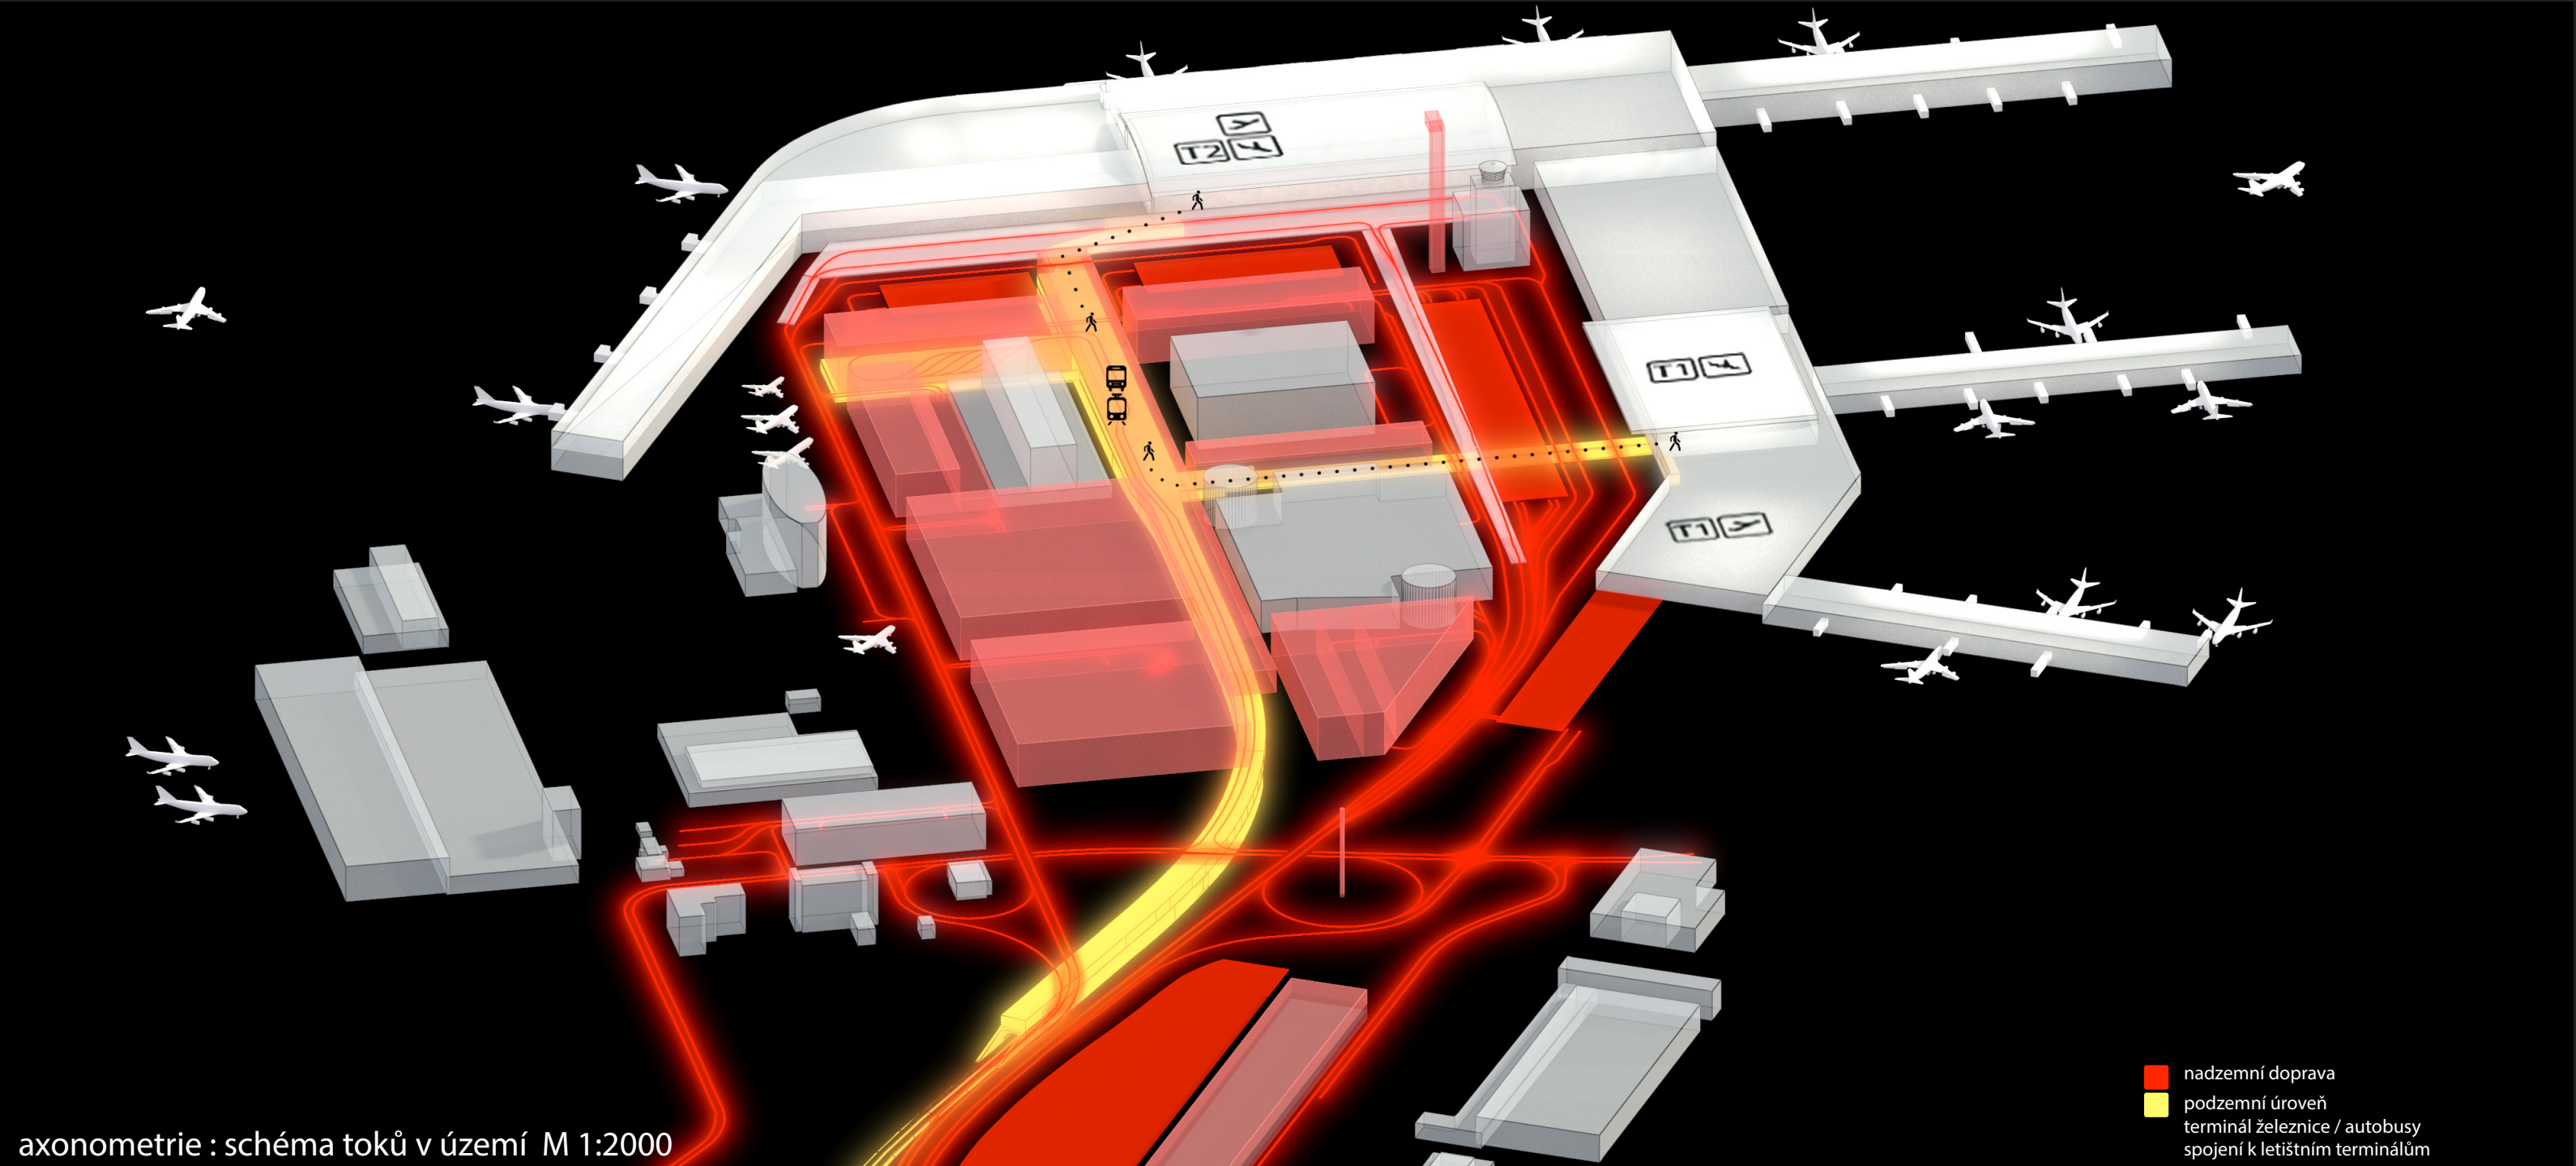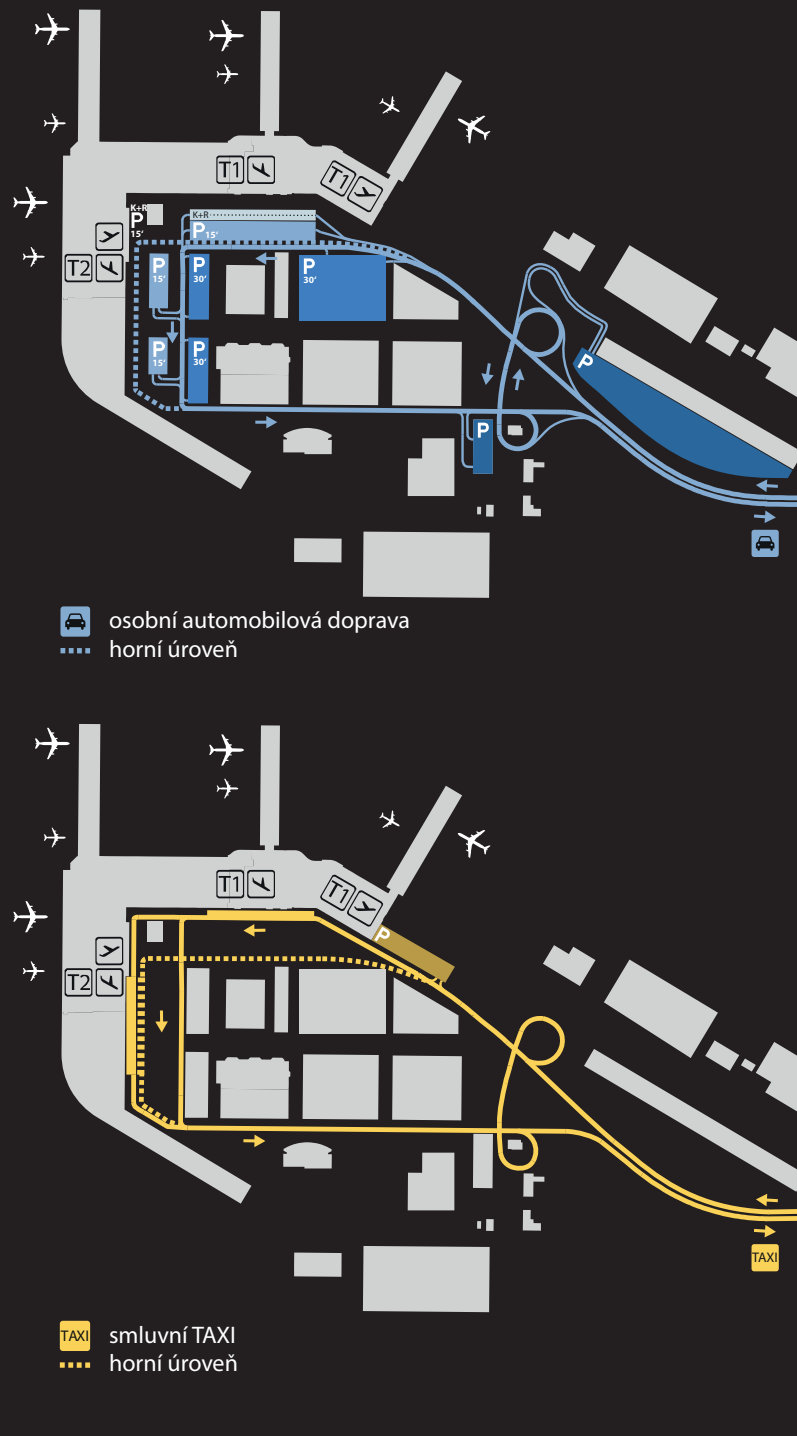

axonometrie : schéma toků v území M 1:2000

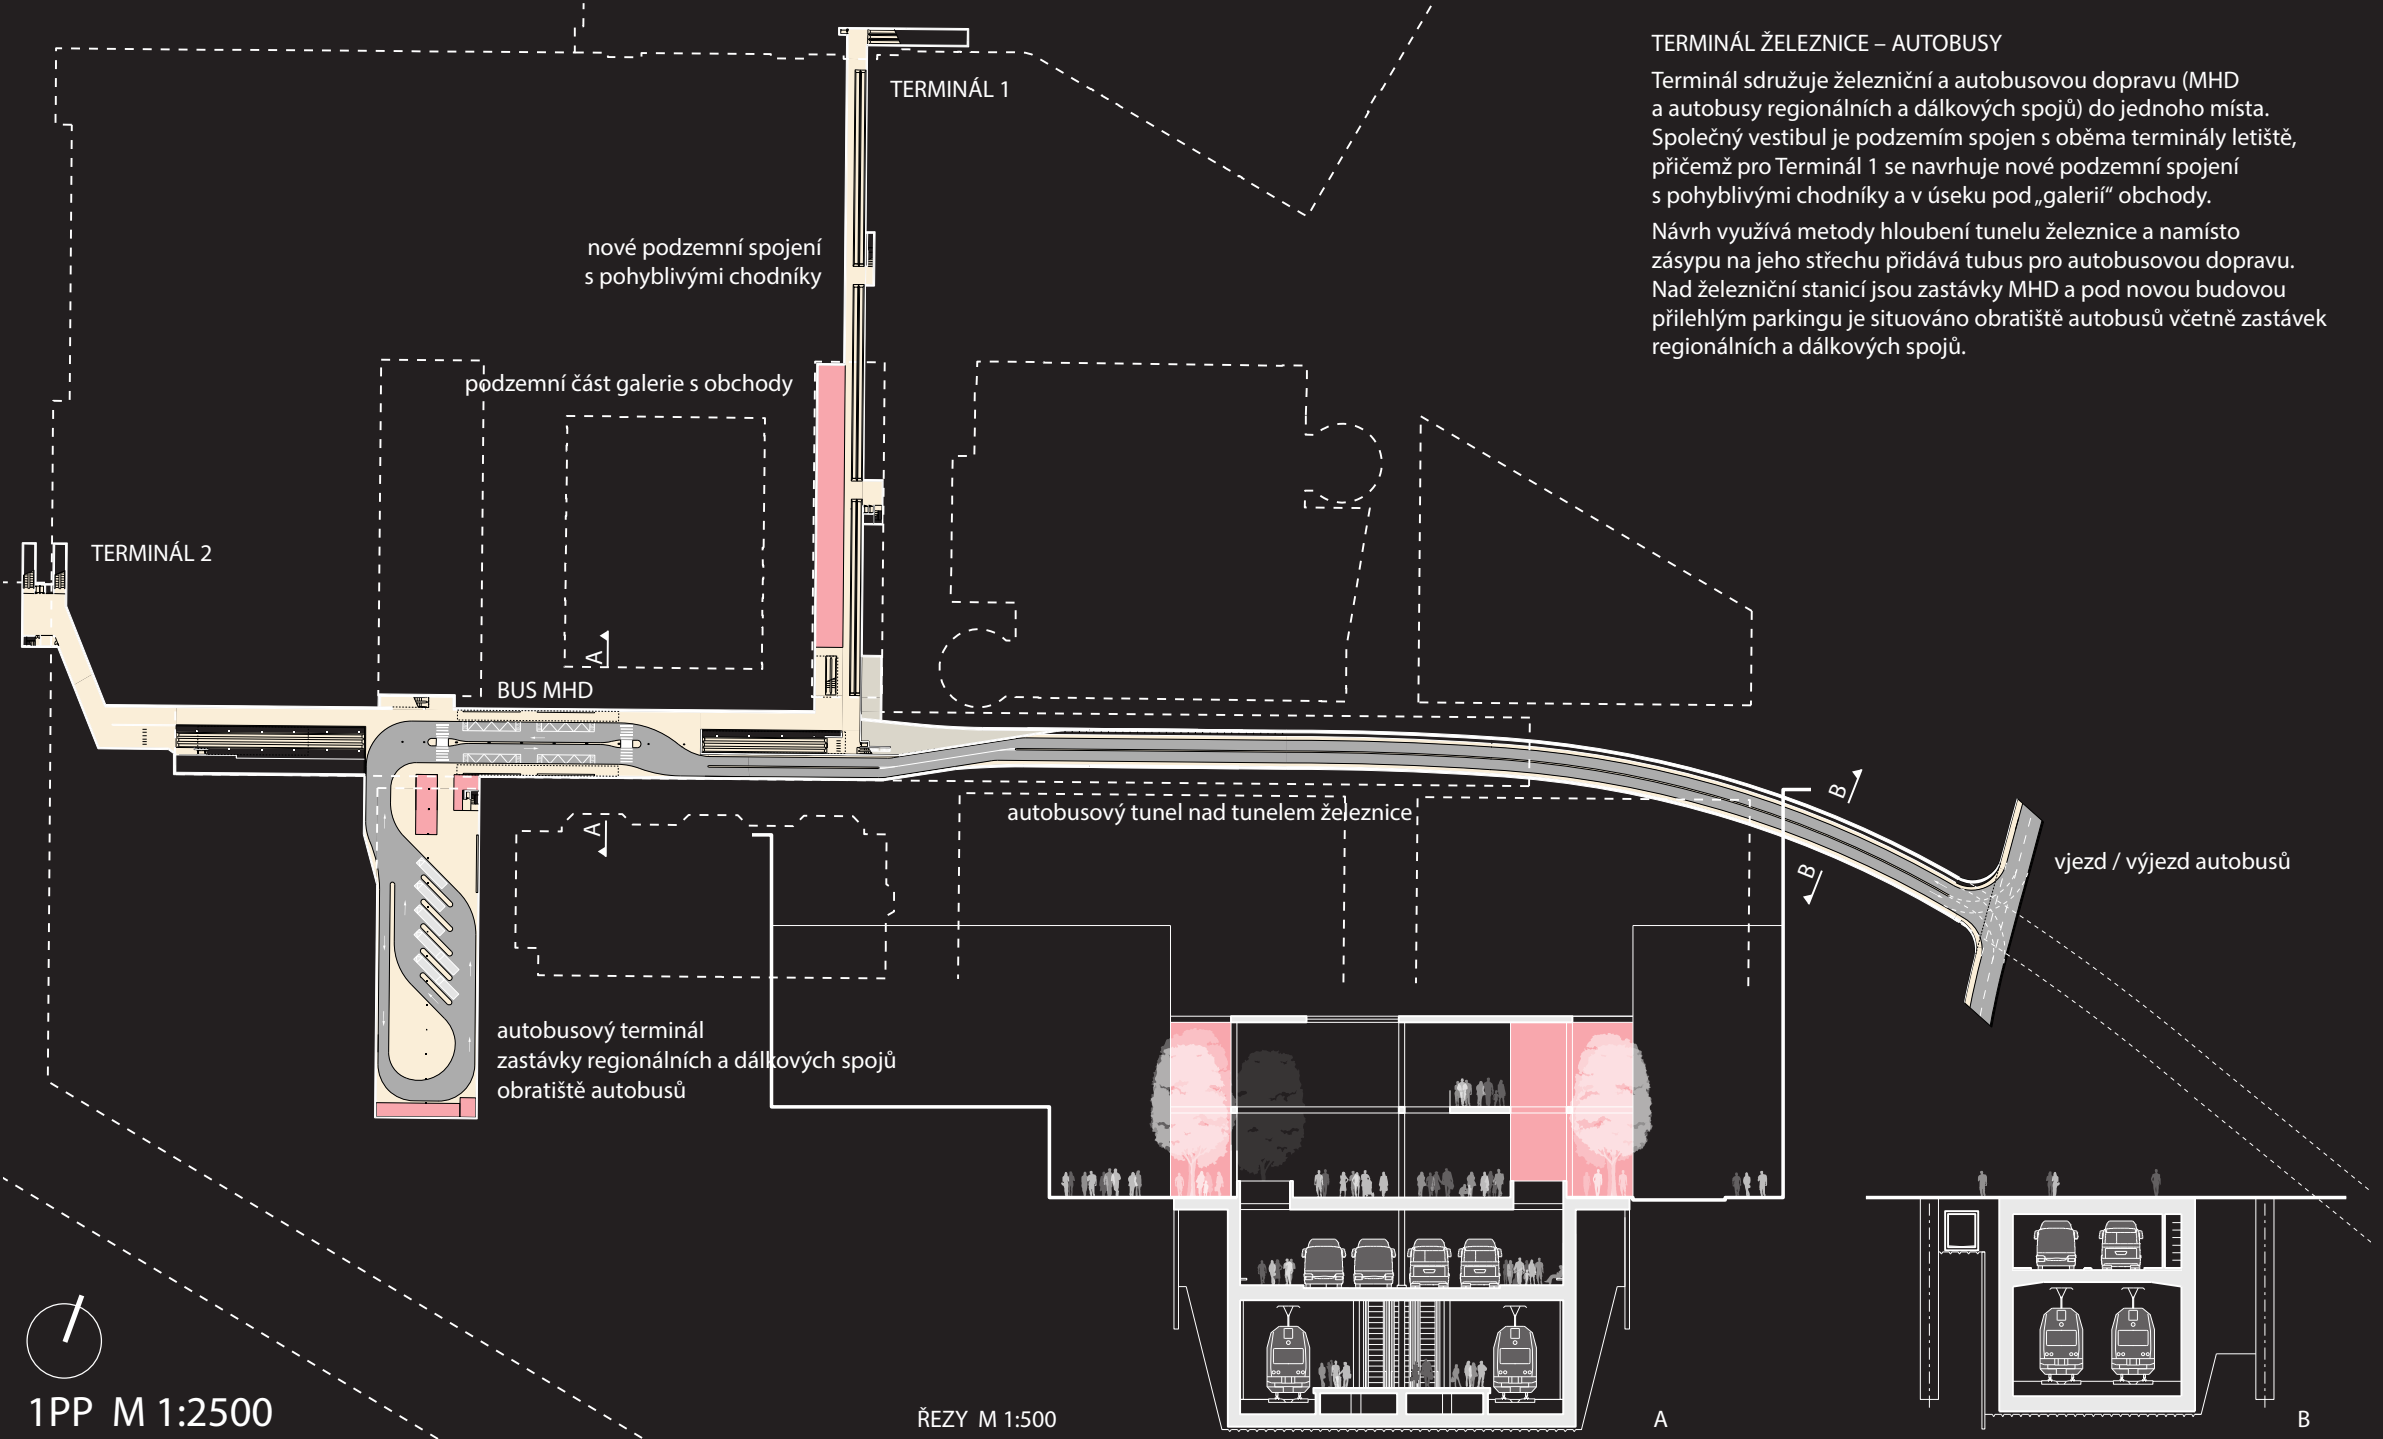

1PP M 1:2500

