



Z touhy vměstnat do několika prvků grácií a elegancí Prahy, vyjádřit respekt a lásku k historii a zároveň otevřenost k pokroku a budoucnosti, vznikl tento návrh série městského mobiliáře.







Historicky se sedací části laviček v Praze vyráběly z přírodního dřeva. Na tradici navazujeme a sedák navrhujeme dřevěný. Zvažujeme dřeviny jsou akát, modřín, jasan či dřevo z rychlerostoucích borovic modifikovaných acetylací s vysokou odolností, živostí a vhodností do exteriéru. Volba druhu dřeviny a technologie výroby sedáku je závislá na objemu předpokládané sériové výroby. Povrch bude opatřen tenkostěnnou lazurou.

INSPIRACE :: PRAŽSKÉ MOSTY :: OBLOUKY :: VLTAVA :: PLYNULOST





Prvky setu mobiliáře jsou provázány elegantní geometrií tenkostěnných profilů a oblouků s odkazem na tradici za použití nového materiálu. Volíme UHPC beton pro nosnou konstrukci laviček, košů i stojanů pro kola, umožňující flexibilitu v návrhu a nové dimenze prvků. Beton je materiál dlouhodobě udržitelný, nenáročný na údržbu a velmi vhodný pro sériovou výrobu. Návrh klade vysoký důraz na ergonomii a nabídnutí variant laviček, vhodných do různých prostředí a pro odlišné požadavky na osobní prostor uživatelů. Odolnost proti vandalismu je zabezpečena odolnou konstrukcí celého setu.

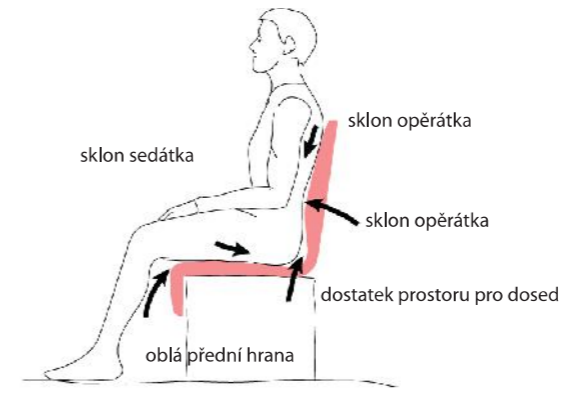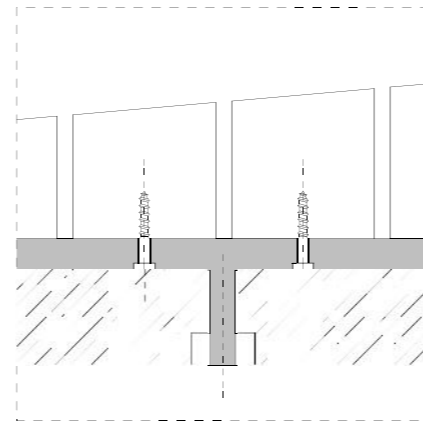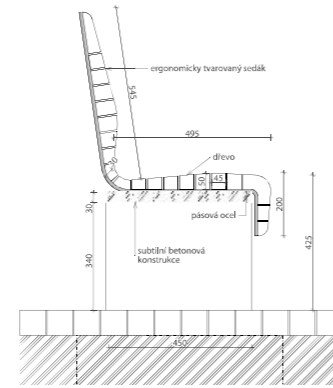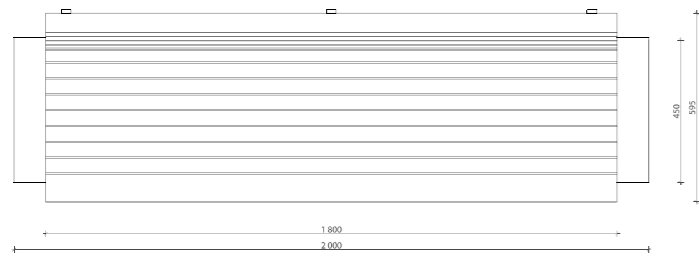

VÝMĚRY MATERIÁLU

LAVIČKA S OPĚRKOU	ocel profil 10x30mm 3.5m; beton 0.027m3; dřevo 0.08m3
LAVIČKA BEZ OPĚRKY	ocel profil 10x30mm 2.3m; beton 0.027m3, 0,051m3
KOŠ KAPACITNÍ 101L	ocel 2.53m2; beton 0.013m3
KOŠ ZÁVĚSNÝ 43L	ocel 1.55m2; beton 0.012m3
STOJAN NA KOLO	ocel profil 10x30mm 2m; beton 0.002m3




Zaměření :: Jednoduchost :: Jemnost :: Elegance :: Ergonomie :: Detail :: Aplikace nových materiálů :: Kontext historického města
Materiál: UHPC beton, ocel, dřevo

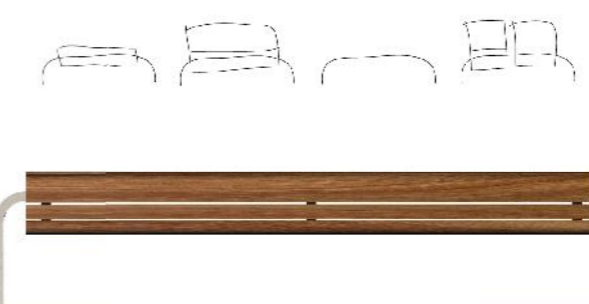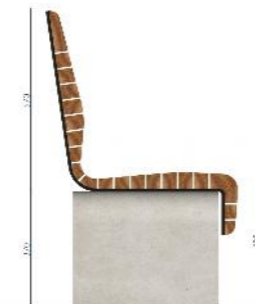

PŮDORYSY, ŘEZY, POHLEDY M 1:10 DETAIL KOTVENÍ BETON - OCEL - DŘEVO 1:1

ODPADKOVÝ KOŠ

STOJAN NA KOLA

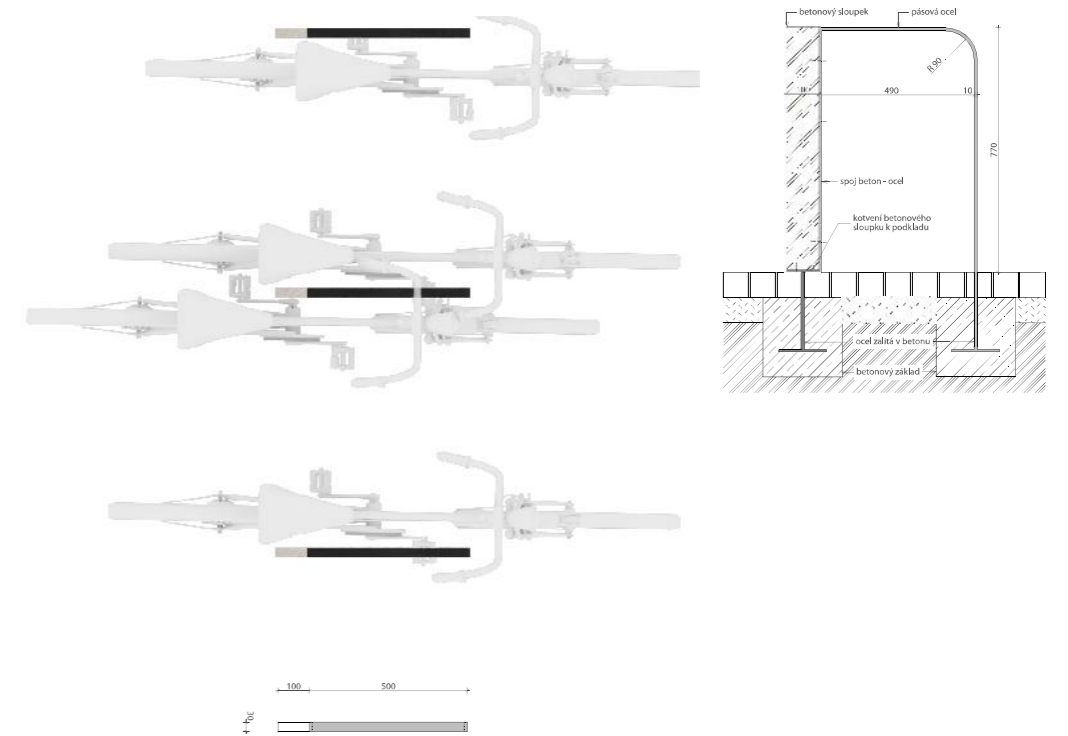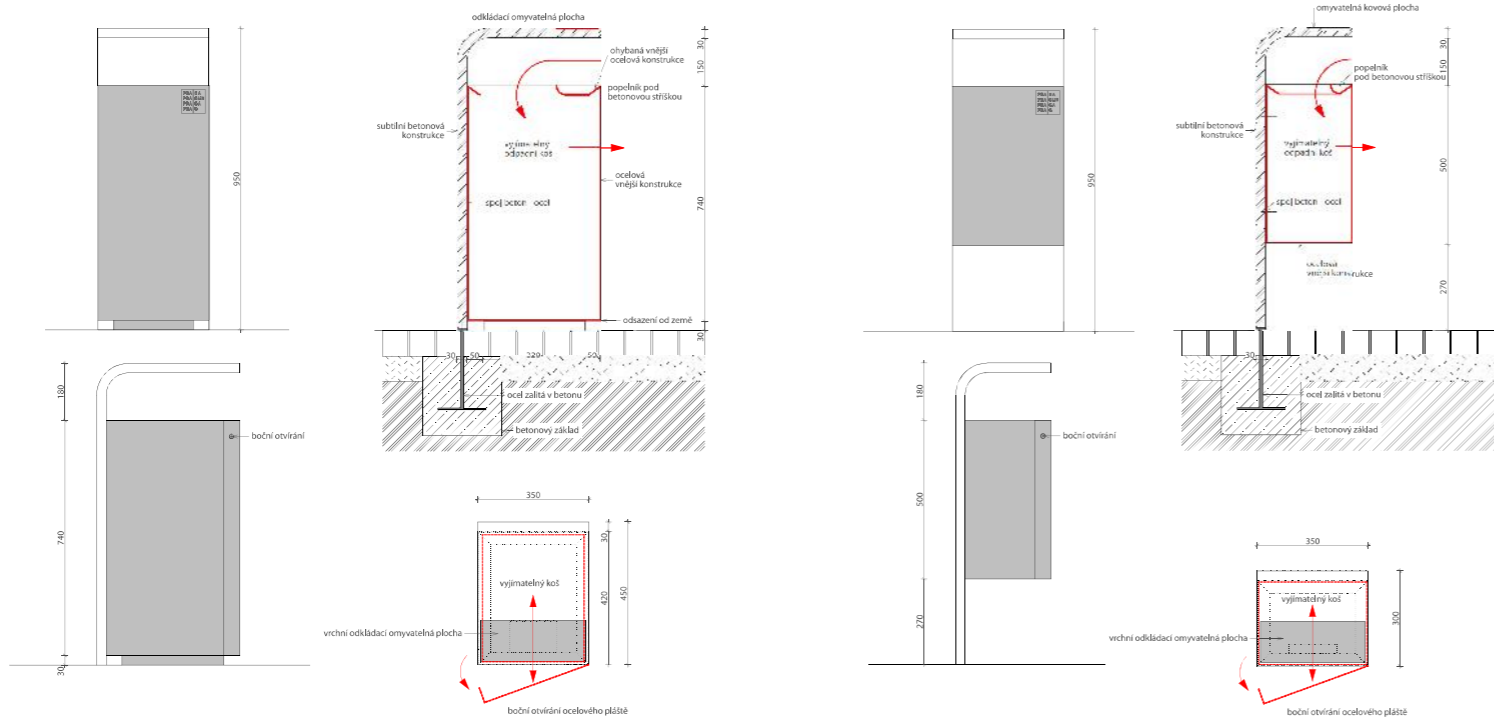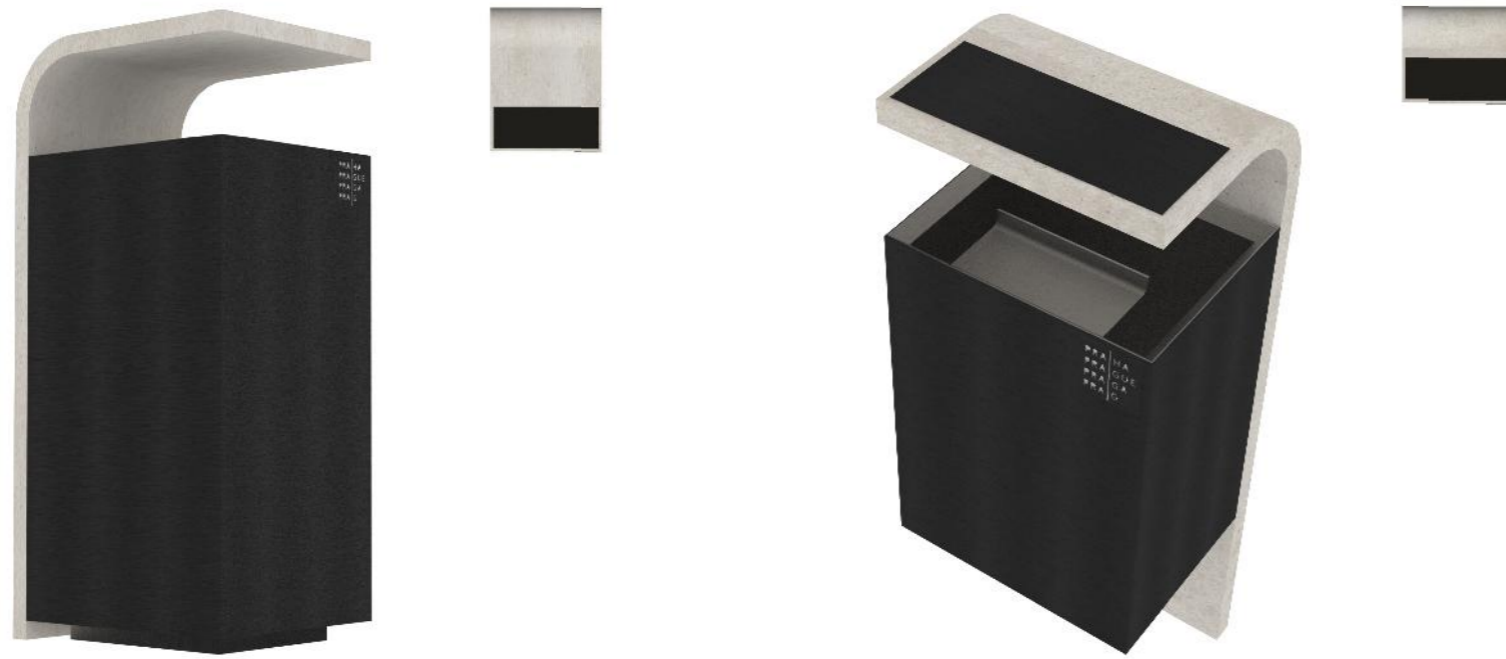

PŮDORYSY, ŘEZY, POHLEDY M 1:10

PŮDORYSY, ŘEZY, POHLEDY M 1:10