

Hlavní město Praha je známý pro své historické staré město se svými kamennými fasádami a obklady. Díky stárnutí a patinování odolných, trvanlivých materiálů město má nadčasový charakter a zanechává u pozorovatele vzrušený dojem. Základní robustní tvar města doplňují tekoucí prvky, mezi které patří například Vltava, jemné ozdoby kamenných fasád a podlahových krytin, ozdobné secesní motivy a barokní formy. Všechno to dává město dodatečný jemnou úroveň.

Zvláštní povaha Prahy by měla odrážet rovněž detaily vybavení. Použité materiály ocel a dřevo tváří takřka robustní kostru. Asymetricky zakřivené tvary a doplněk s mosazi, měnicí se šifra hranolu prvků sedadel a okrasné ilustraci perforovaného plechu působí, že pohled stále vypadá stylově a jemně. Výzdobní prvky vybavení mají samostatnou hodnotu, ale fungují stejně jako citace samotného města. Mobiliiář se vždy sebedovědomě svému prostředí přizpůsobuje, a to díky integraci do daného historického kontextu nebo jako ozdobní element v méně prestižních oblastech městský.

Základní design všech prvků je dynamicky se svažující motiv vlny, který odkazuje na důležitou roli Vltavy v rozvoji města Prahy. Z přizpůsobení tohoto základní vlnitého tvaru požadavkům různého využití vyplývají formy jednotlivých částí skupiny výrobků.

Vedle tvárných aspektů je zvláštní pozornost ohledně dvou laviček věnována pohodlné použití a rovnosti pohlaví. Důležitý aspekt je také a plná přístupnost uživatelům se zdravotním postižením. Područky z oceli slouží jako opora při posazení se a vstávání, protože skloněné zadní části sedadel, příjemné výška sedáku stejně jako ergonomicky tvarované trámy umožňují pohodlné používání.

Lavička s opěradlem:  
Kostru z pozinkované oceli s prachovitým povlakem nese podložku sedáčky z glazované douglasky. Díky nízké tepelné vodivosti dřeva nabízí laviče vysokou úroveň komfortu. Přírodní šedivění dřeva způsobí vizuálně přitažlivý vzhled, který harmonizuje s patinou jiných materiálů vyskytující všude ve městě. Mírně skloněná a zahnutá opěrná plocha sedadel nabízí jak vysoký komfort tak usnadňuje zejména starším lidem posazení se a vstávání. Lati, které nejsou viditelné, jsou šroubované zespu do tří žárové zinkovaných plochých ocelových pásů s povlakem práškové barvy. Tento zařízení usnadní výměnu latic během údržby a v případě oprav. Křížové spojení z oceli je připevněné pomocí dvou hmoždinek. Možné je vybrat mezi různými alternativami: Spojení nechá se realizovat popřípadě stojící na základní desce nebo s hotovým obkladem anebo na betonových základech.

Loketní opěrka z oceli je reminiscence na „zlaté město“, co je známý název Prahy v německém jazyce. Perforované opěradlo z ocelového plechu dá lavičce zvláštní vzhled, který je v přírodním souladu s vzhledem města a který je současně nezaměnitelně odlišný od jiných sedadel. Různé velké otvory (o průměru 4 mm, 6 mm a 8mm) v ocelovém plechu tvoří abstraktní, ornamentální vzor, který dává lavičce určitou transparentnost a nechá proleskovat prostředí v pozadí.

Lavička bez opěradla:  
Lavička bez opěradla se liší jen nepatrně od její „starší sestry“, laviče s opěradlem. Opět je základní tvar definován zakřivenou konstrukcí oceli. Chybějící opěradla a nenakloněný povrch sedadla umožňují sezení z obou stran.


Tvar koše se shoduje s konstrukční zásadou lavičky. Vnitřní tělo vyrobeno z kartáčované jakostní oceli prosvítá přes vnější povrch z děrované, pozinkované a lakované oceli. Stejně jako u opěradla vzniká přes otvory různé velikosti obraz ornamentálního vzoru. Asymetricky zakřivená střecha z oceli pokrývá popelnice, podobně jako loketní opěrku laviček.

Koš stojí jako lavičky prostřednictvím díry v zemi a odpovídajících kotev připojen se základovou deskou, s hotovou krytinou nebo s fundamentem. Zapuštěný podstavec vytváří stínovou spáru, která dává popelnice lehkost. Kromě designových prvků slouží perforovaný plech také k tomuto záměru, aby se znesnadňovalo malování a polepování prvků. Vyprazdňování koše se provádí sklápěcím mechanismem.

Menší koš, který je namontovaná na tyči, odpovídá tvarem a významnosti jemu „velkému bratrovi“. Montuje se pomocí montážních svorek.

Skupina výrobků doplňují držáky pro jízdní kole vyrobené z pozinkované ploché s povlakem práškové barvy. Sounáležitost je tvořena pomocí dynamické zakřiveného tvaru.


Navržená městský mobiliář odráží kontrasty a krásy Prahy a tvoří ve svém celku dokonalejší doplněk městského prostoru.

 




# ODPADKOVÝ KOŠ


kapacitního odpadkového koše  
čelní pohled M 1:5

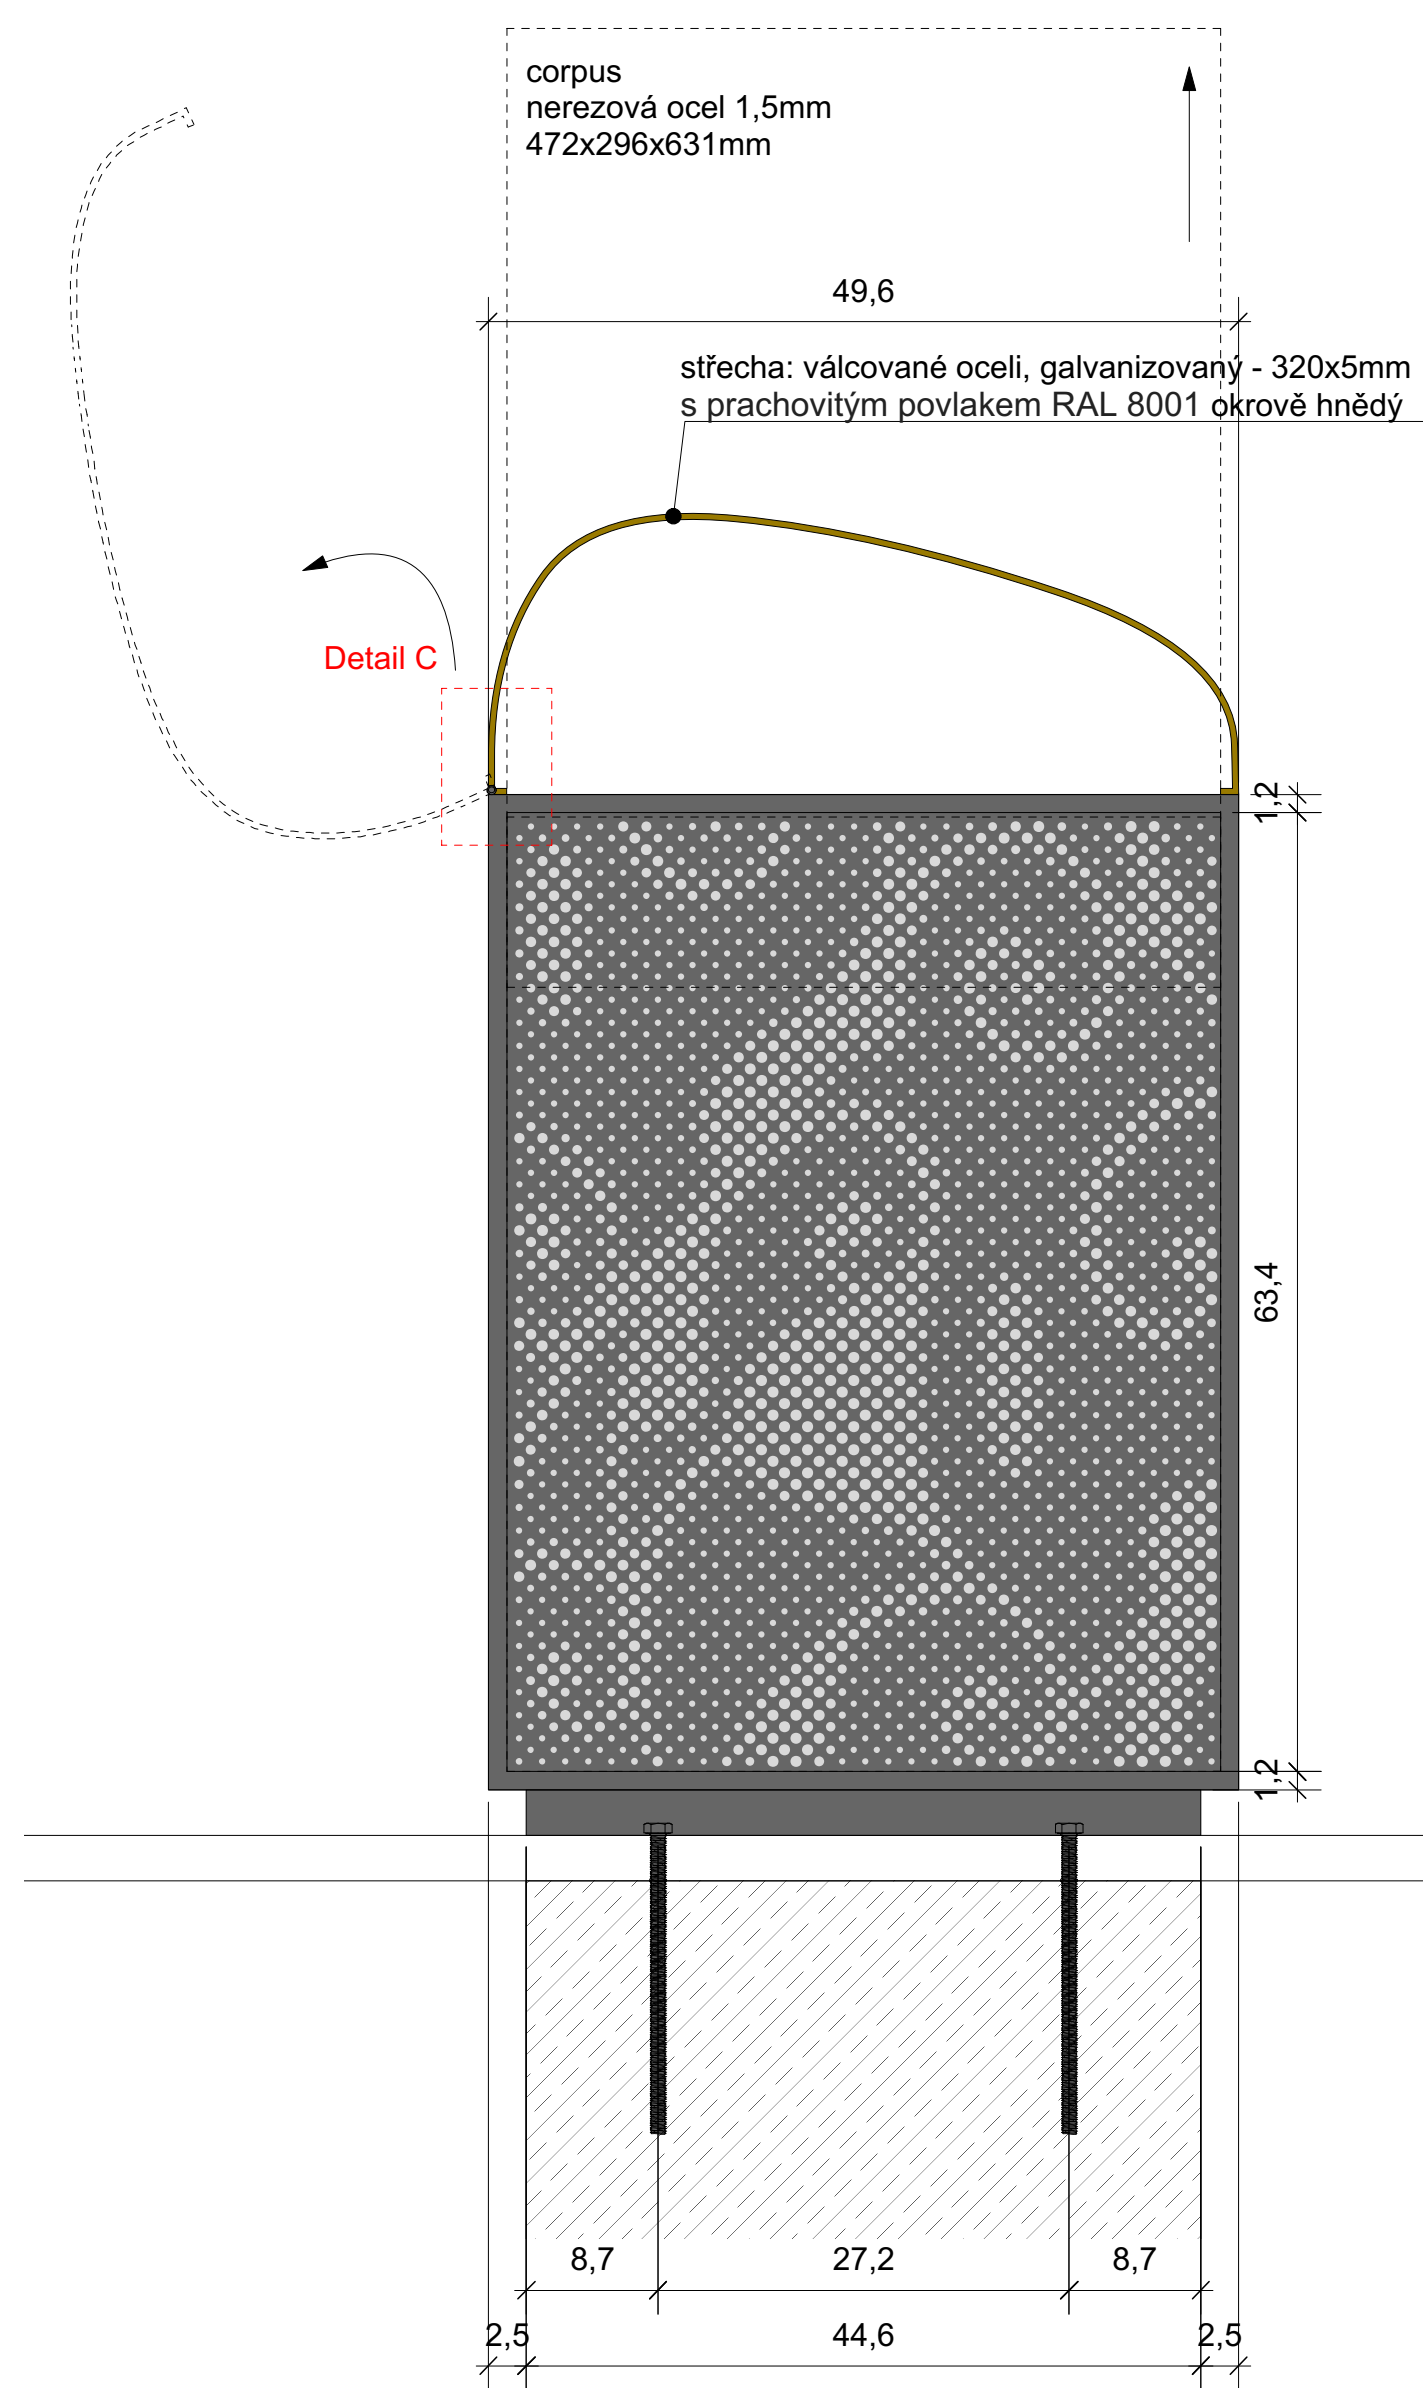


kapacitního odpadkového koše  
M 1:5

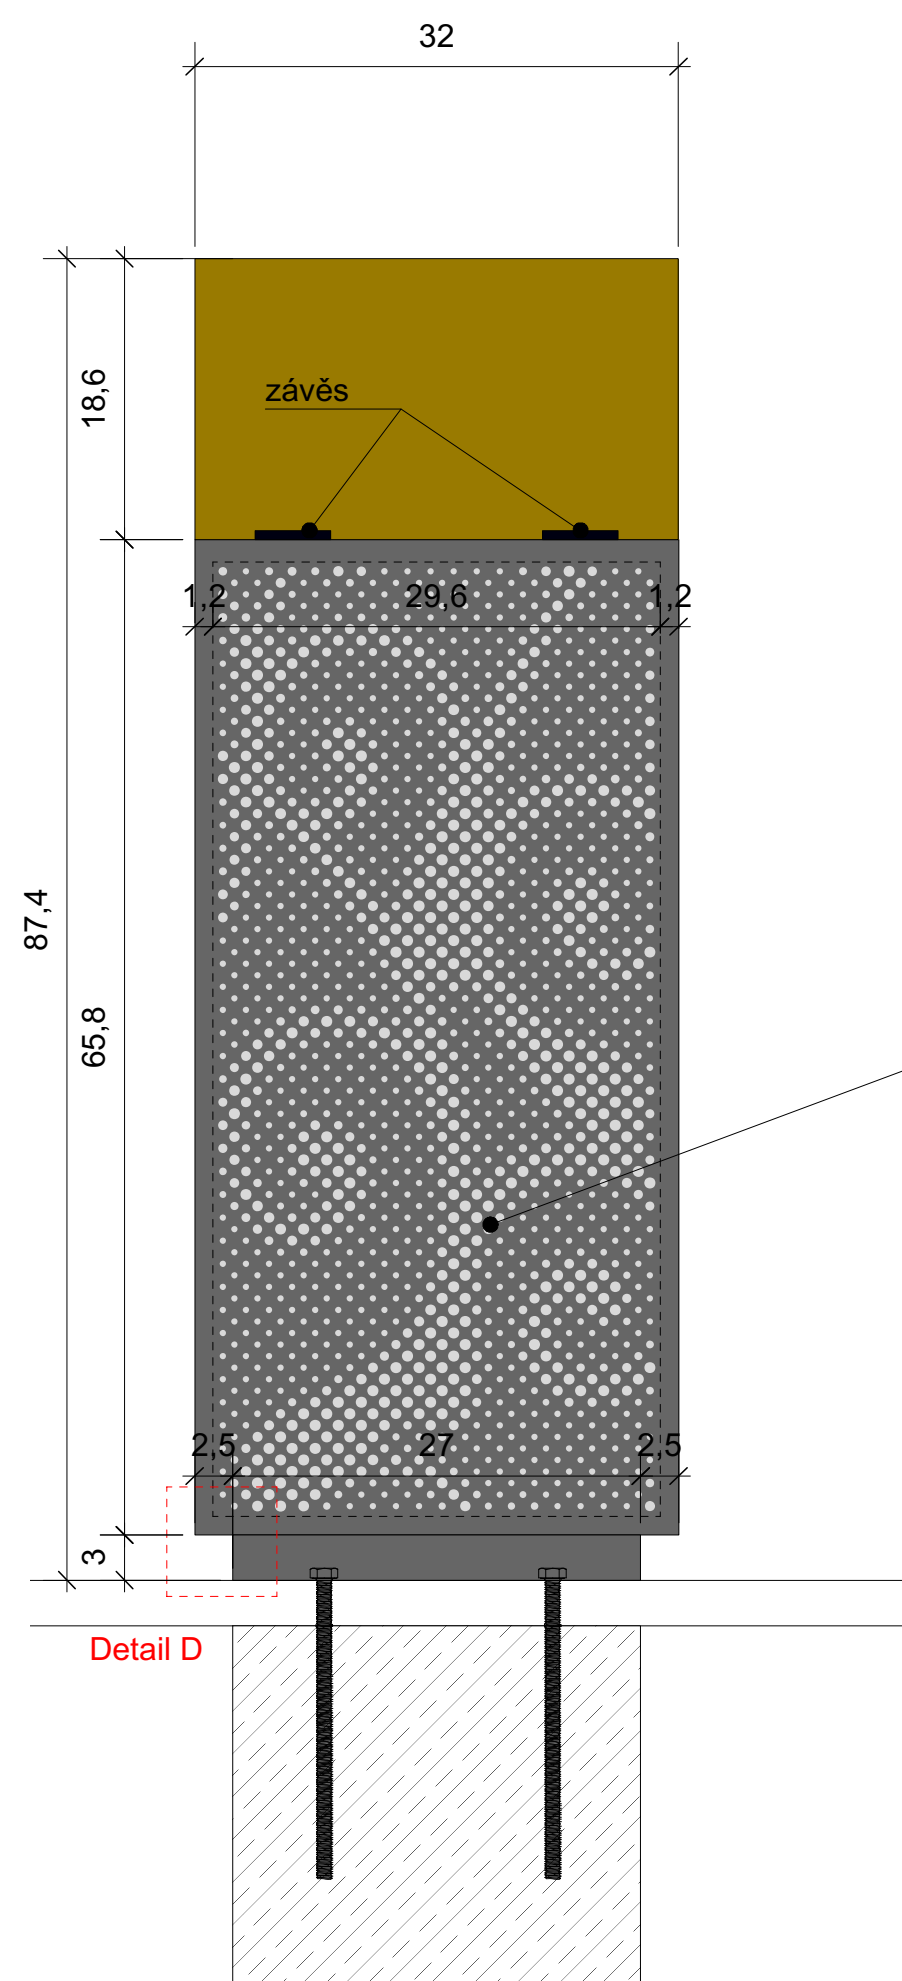


kapacitního odpadkového koše  
půdorys M 1:5

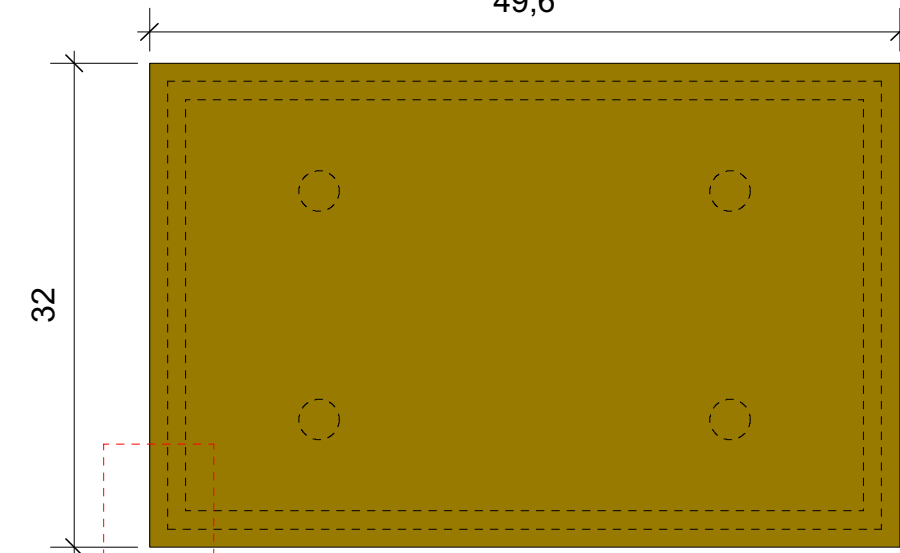

kapacitního odpadkového koše  
střecha M 1:10

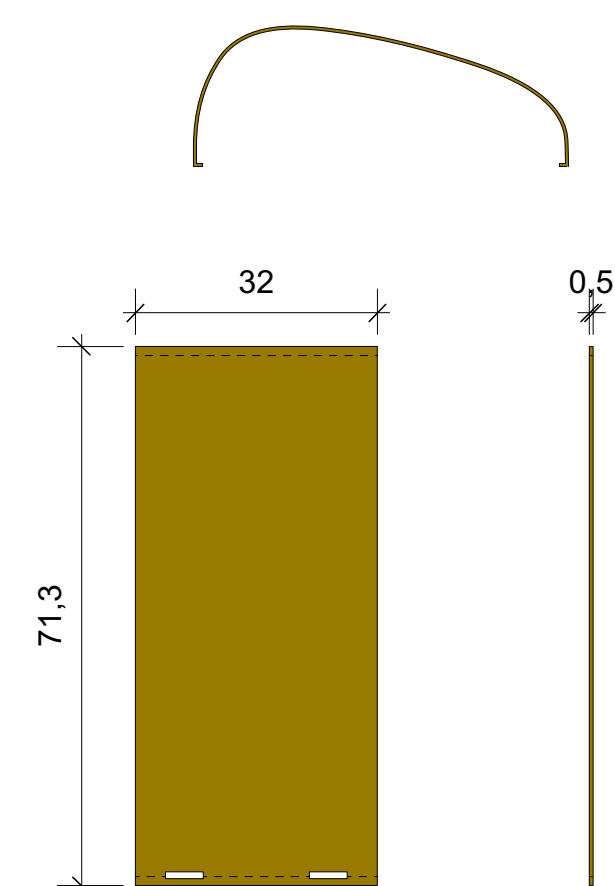


kapacitního odpadkového koše  
M 1:5

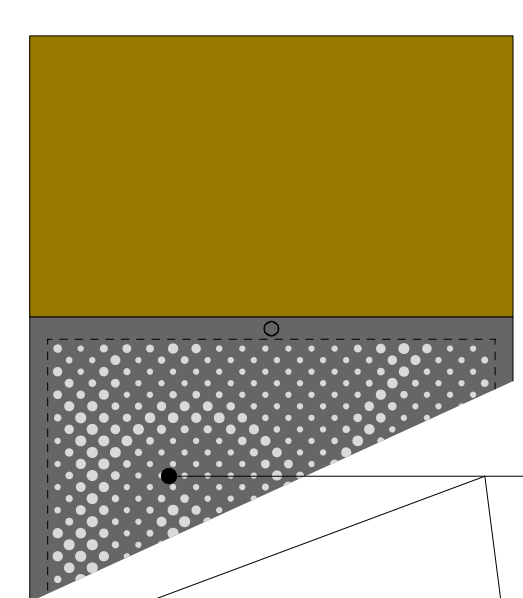


ocelového plechu DX 51, 2.0mm, galvanizovaný, perforované  
Ø 4-8mm s prachovitým povlakem RAL 7016 antracit šedá


závěsného odpadkového koše  
čelní pohled M 1:5

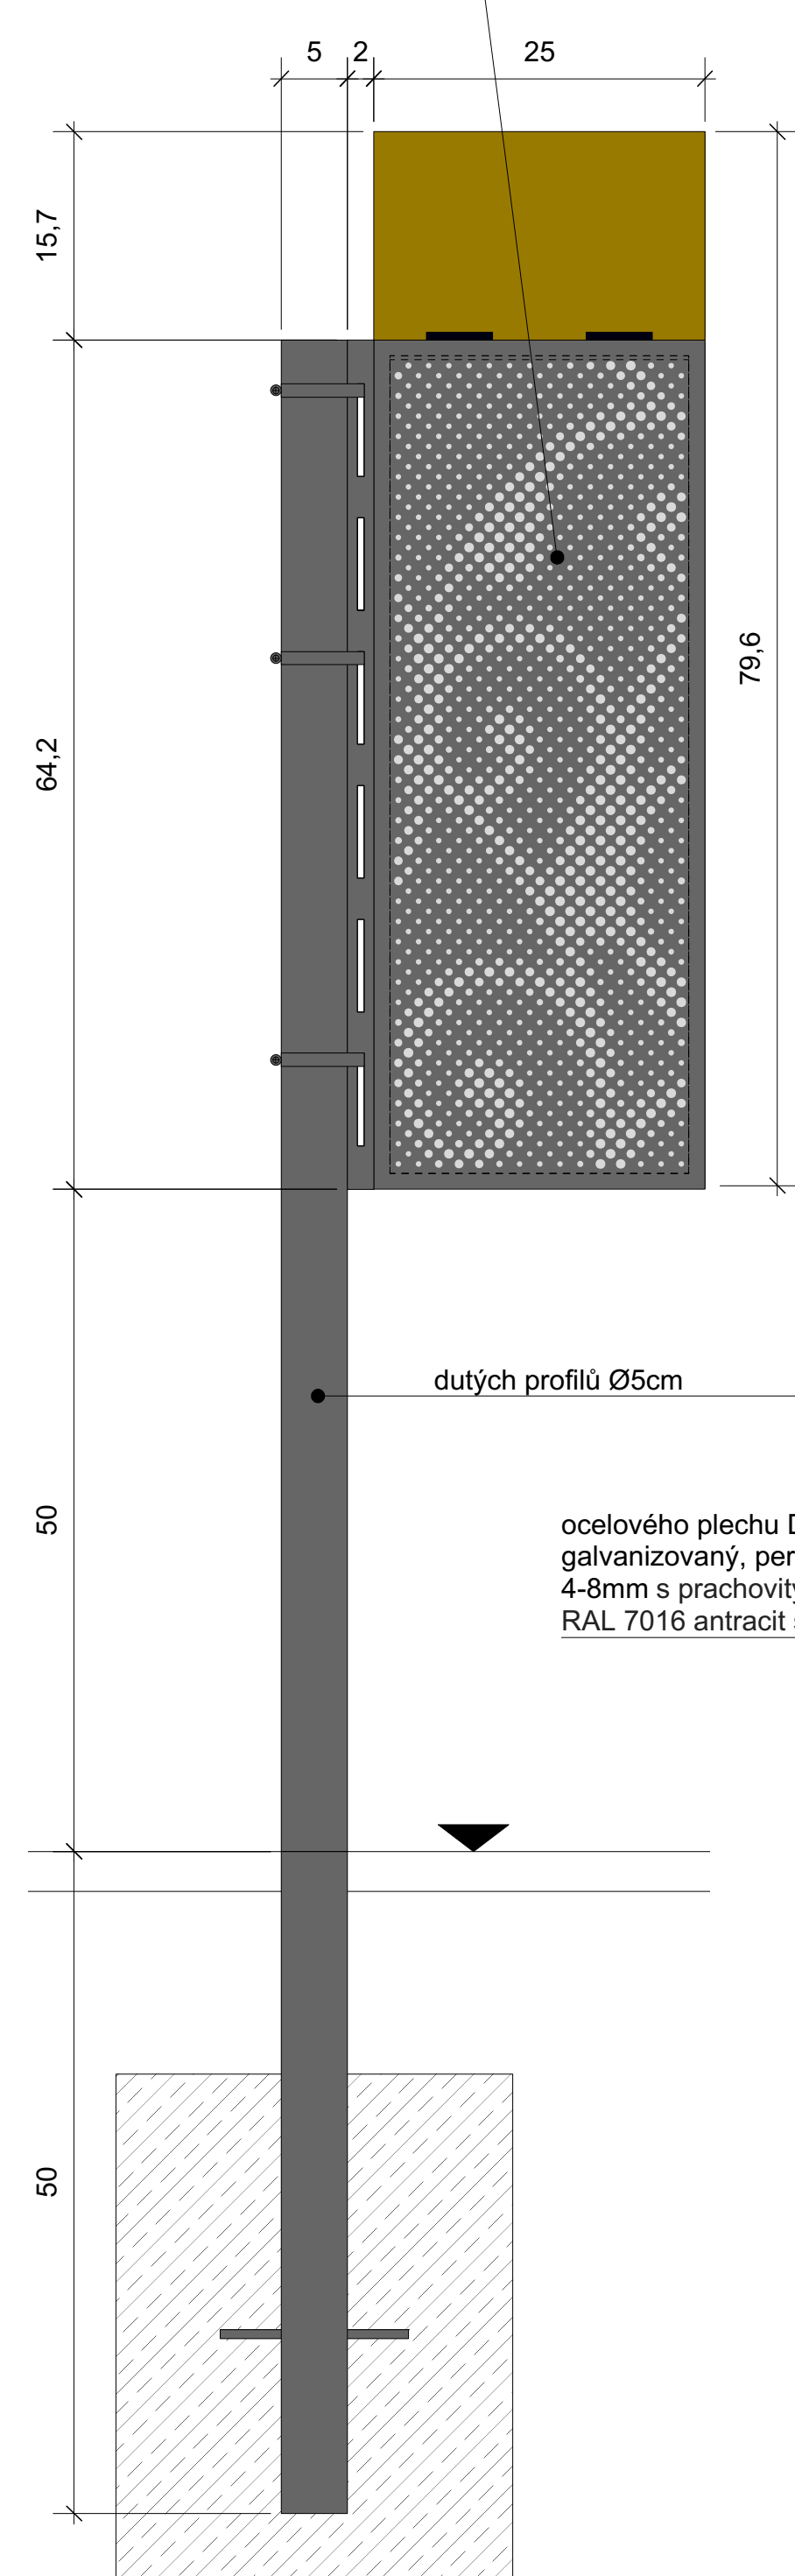


závěsného odpadkového koše  
půdorys M 1:5

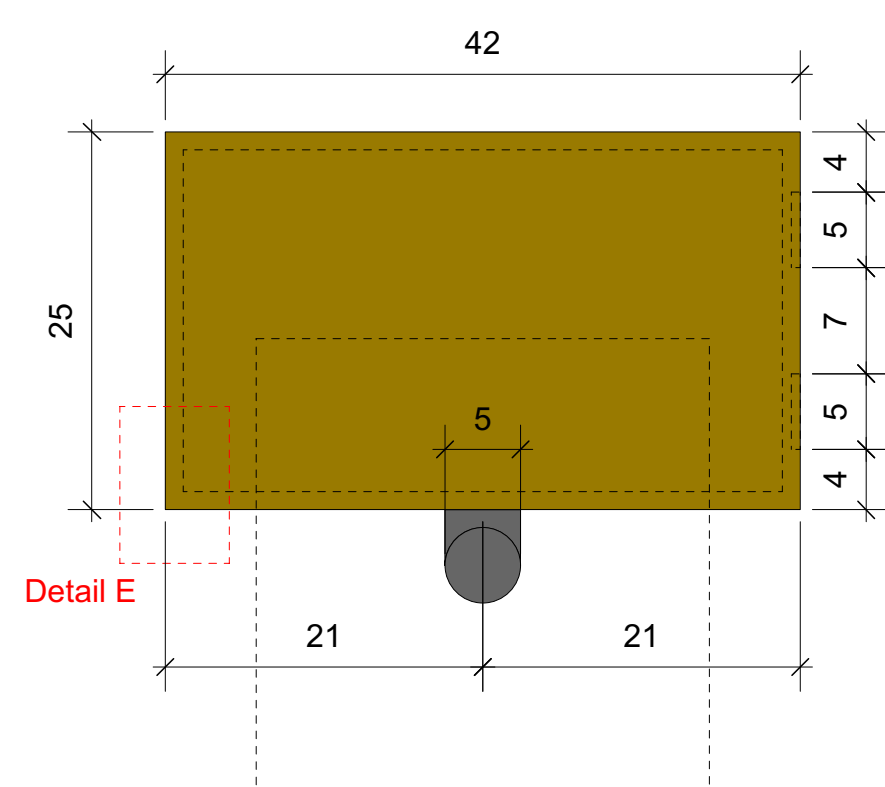


závěsného odpadkového koše  
střecha M 1:10

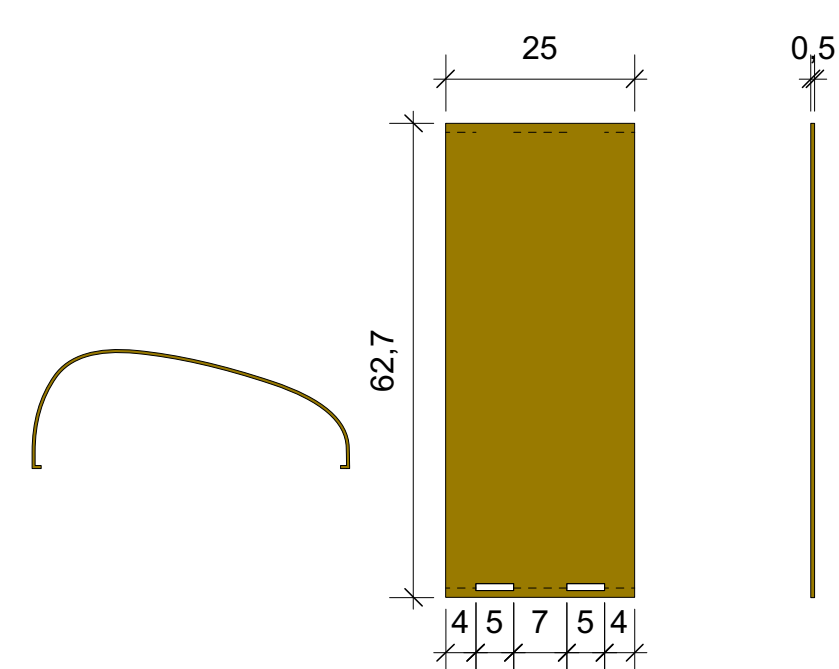


závěsného odpadkového koše  
čelní pohled M 1:5

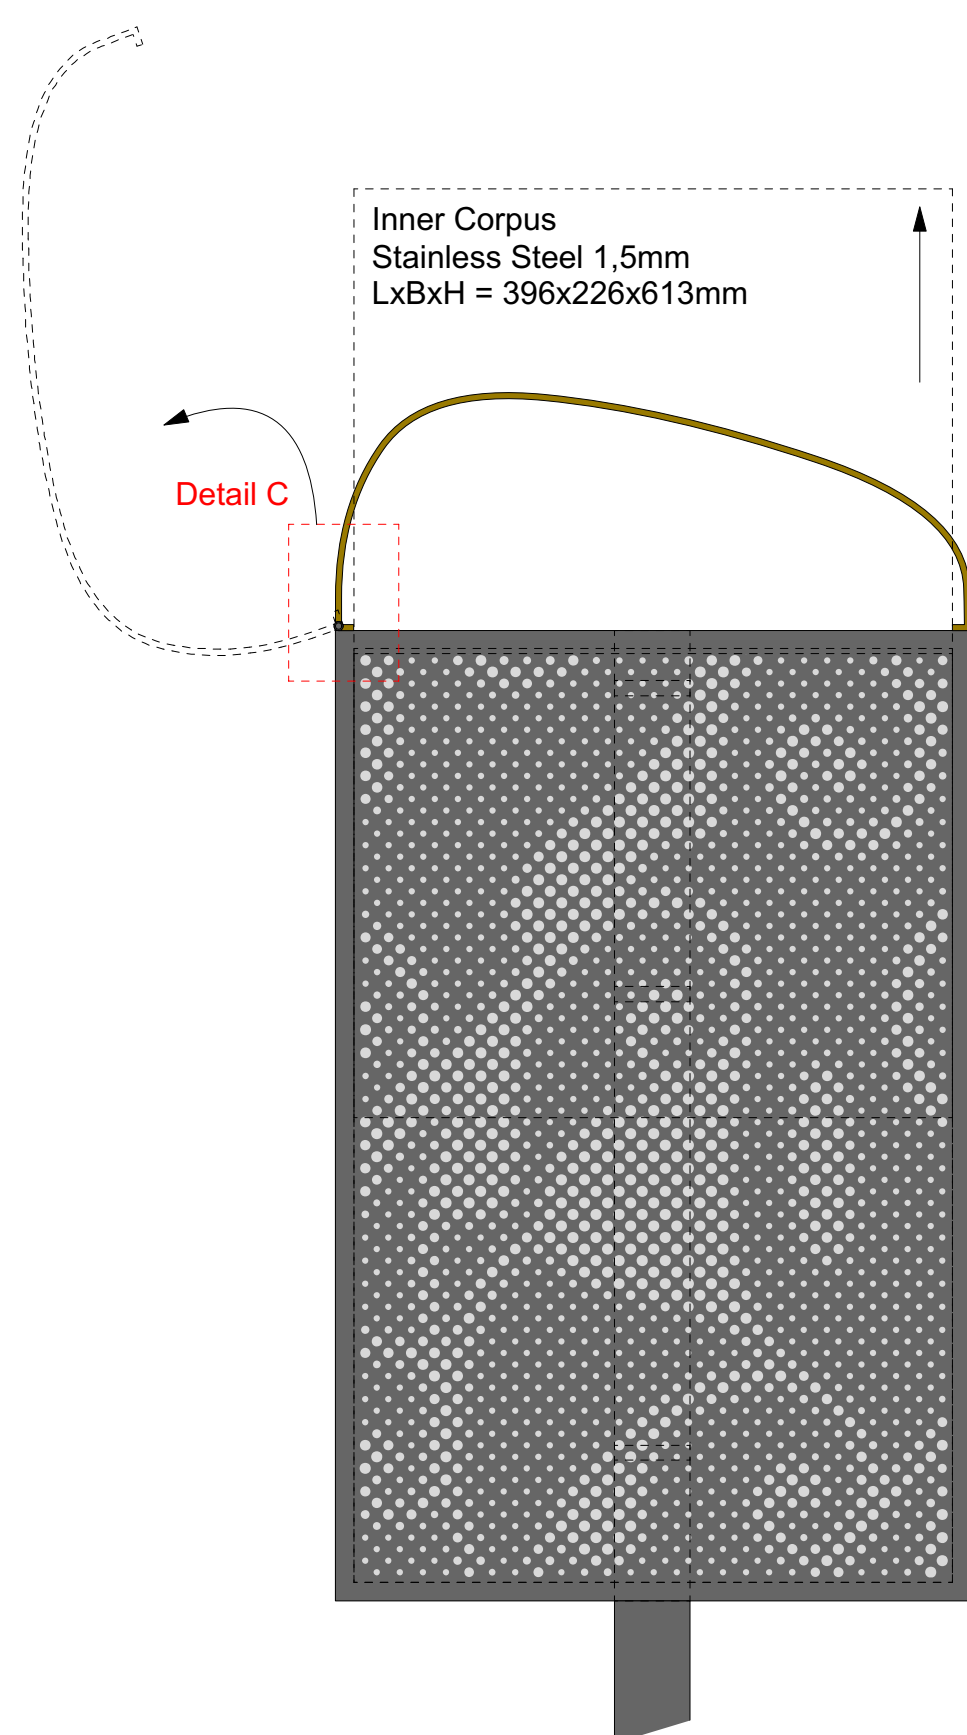


DETAIL C  
M1:1

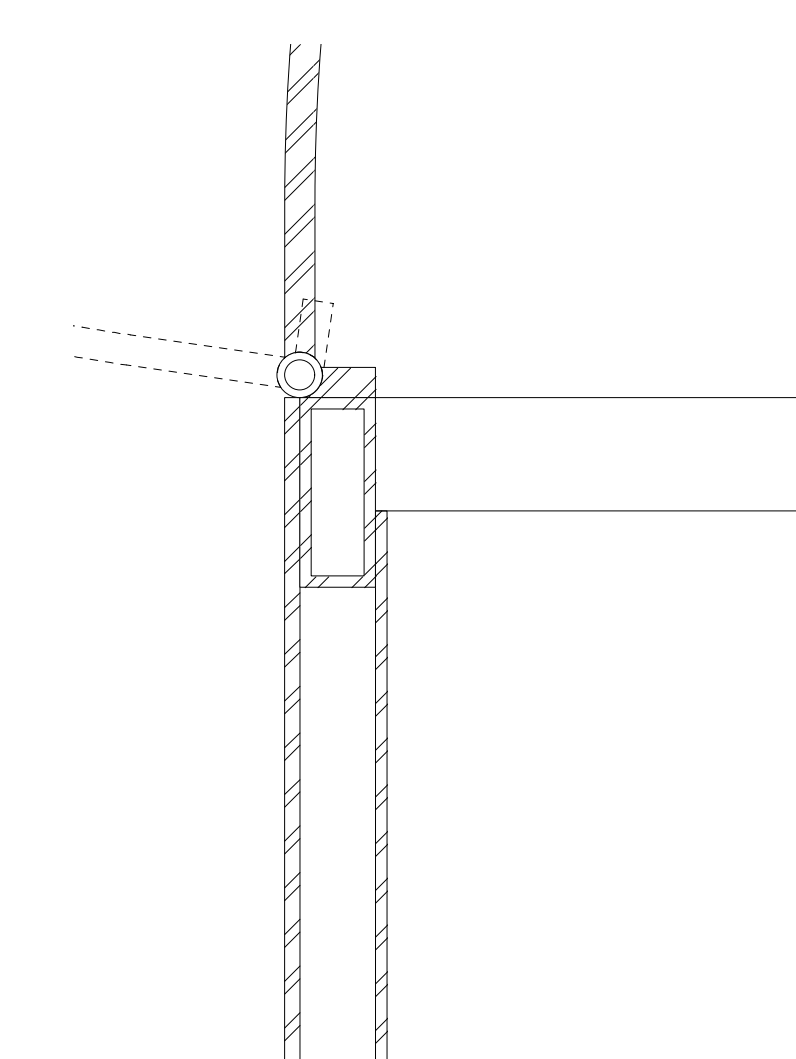

DETAIL D  
M1:1

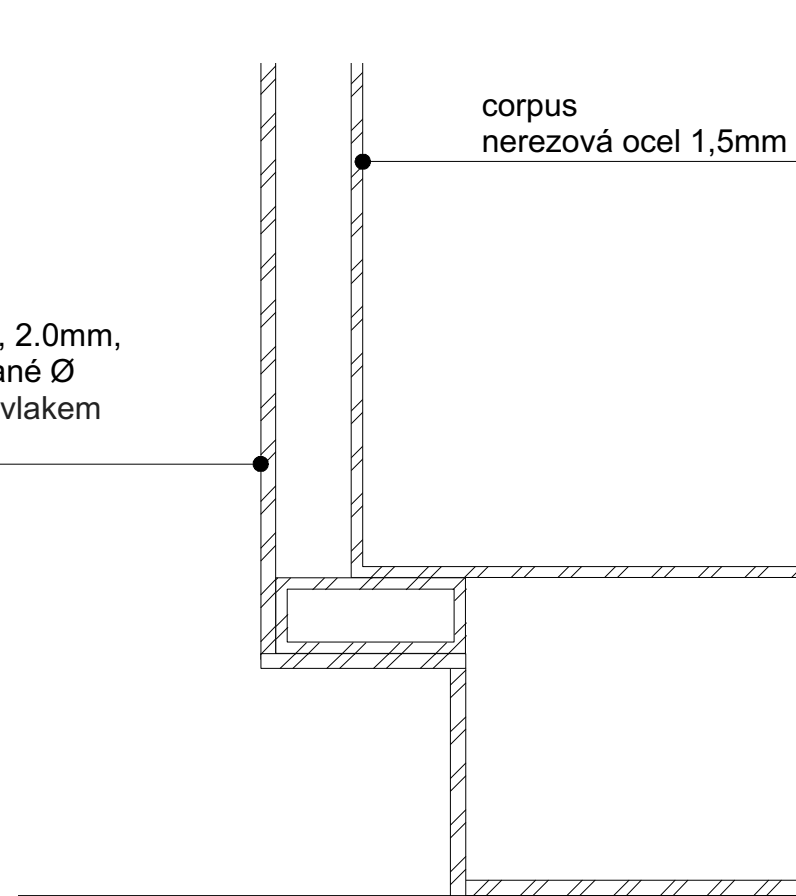


DETAIL E  
M1:1

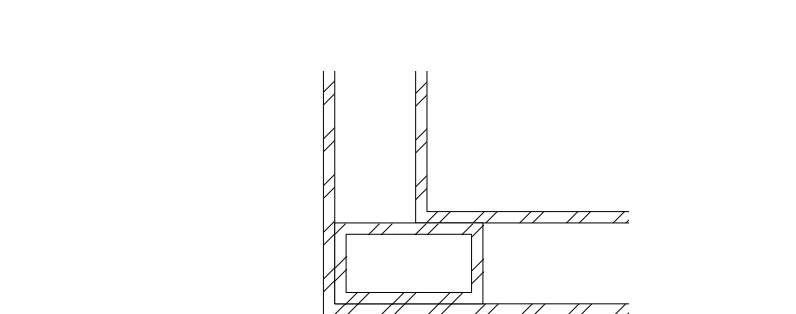


# STOJAN NA KOLA


stojan na kola  
půdorys M 1:5

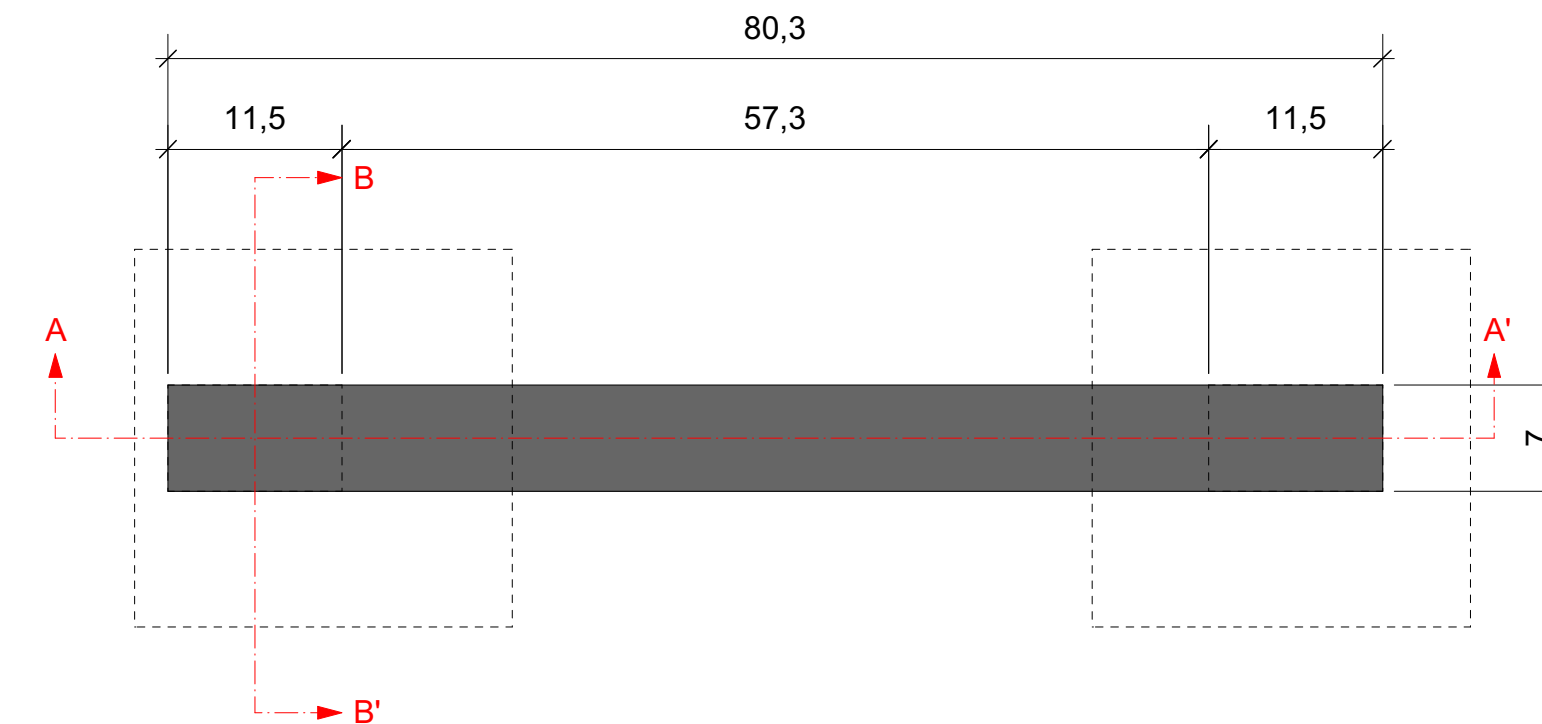


stojan na kola  
Section B-B' M 1:5

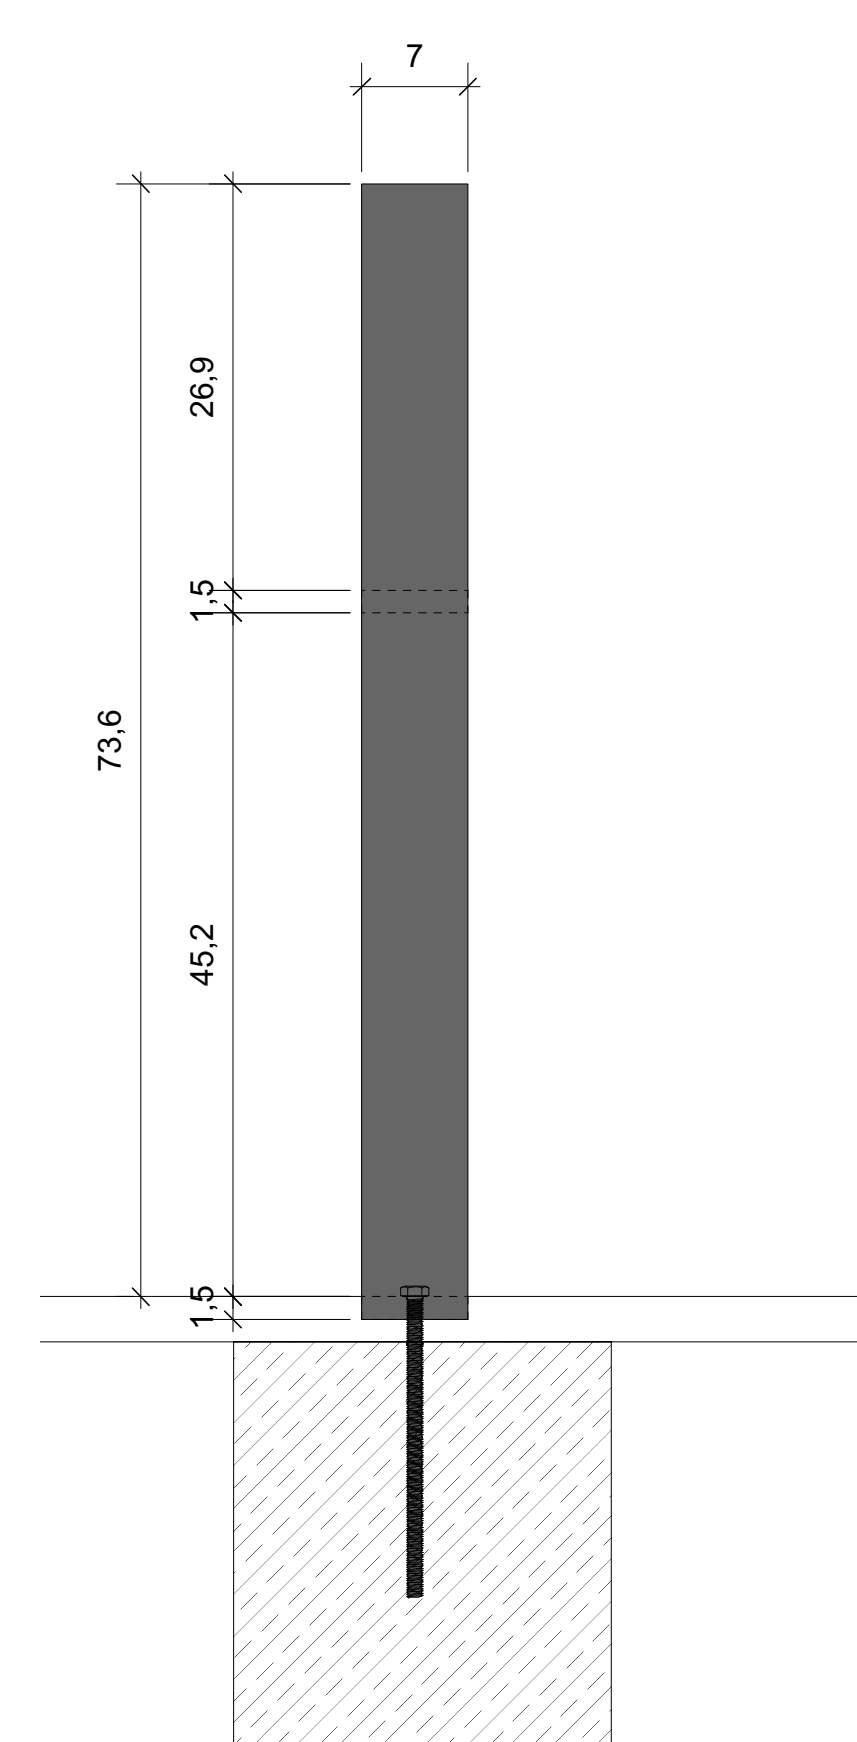


stojan na kola  
Section A-A' M 1:5

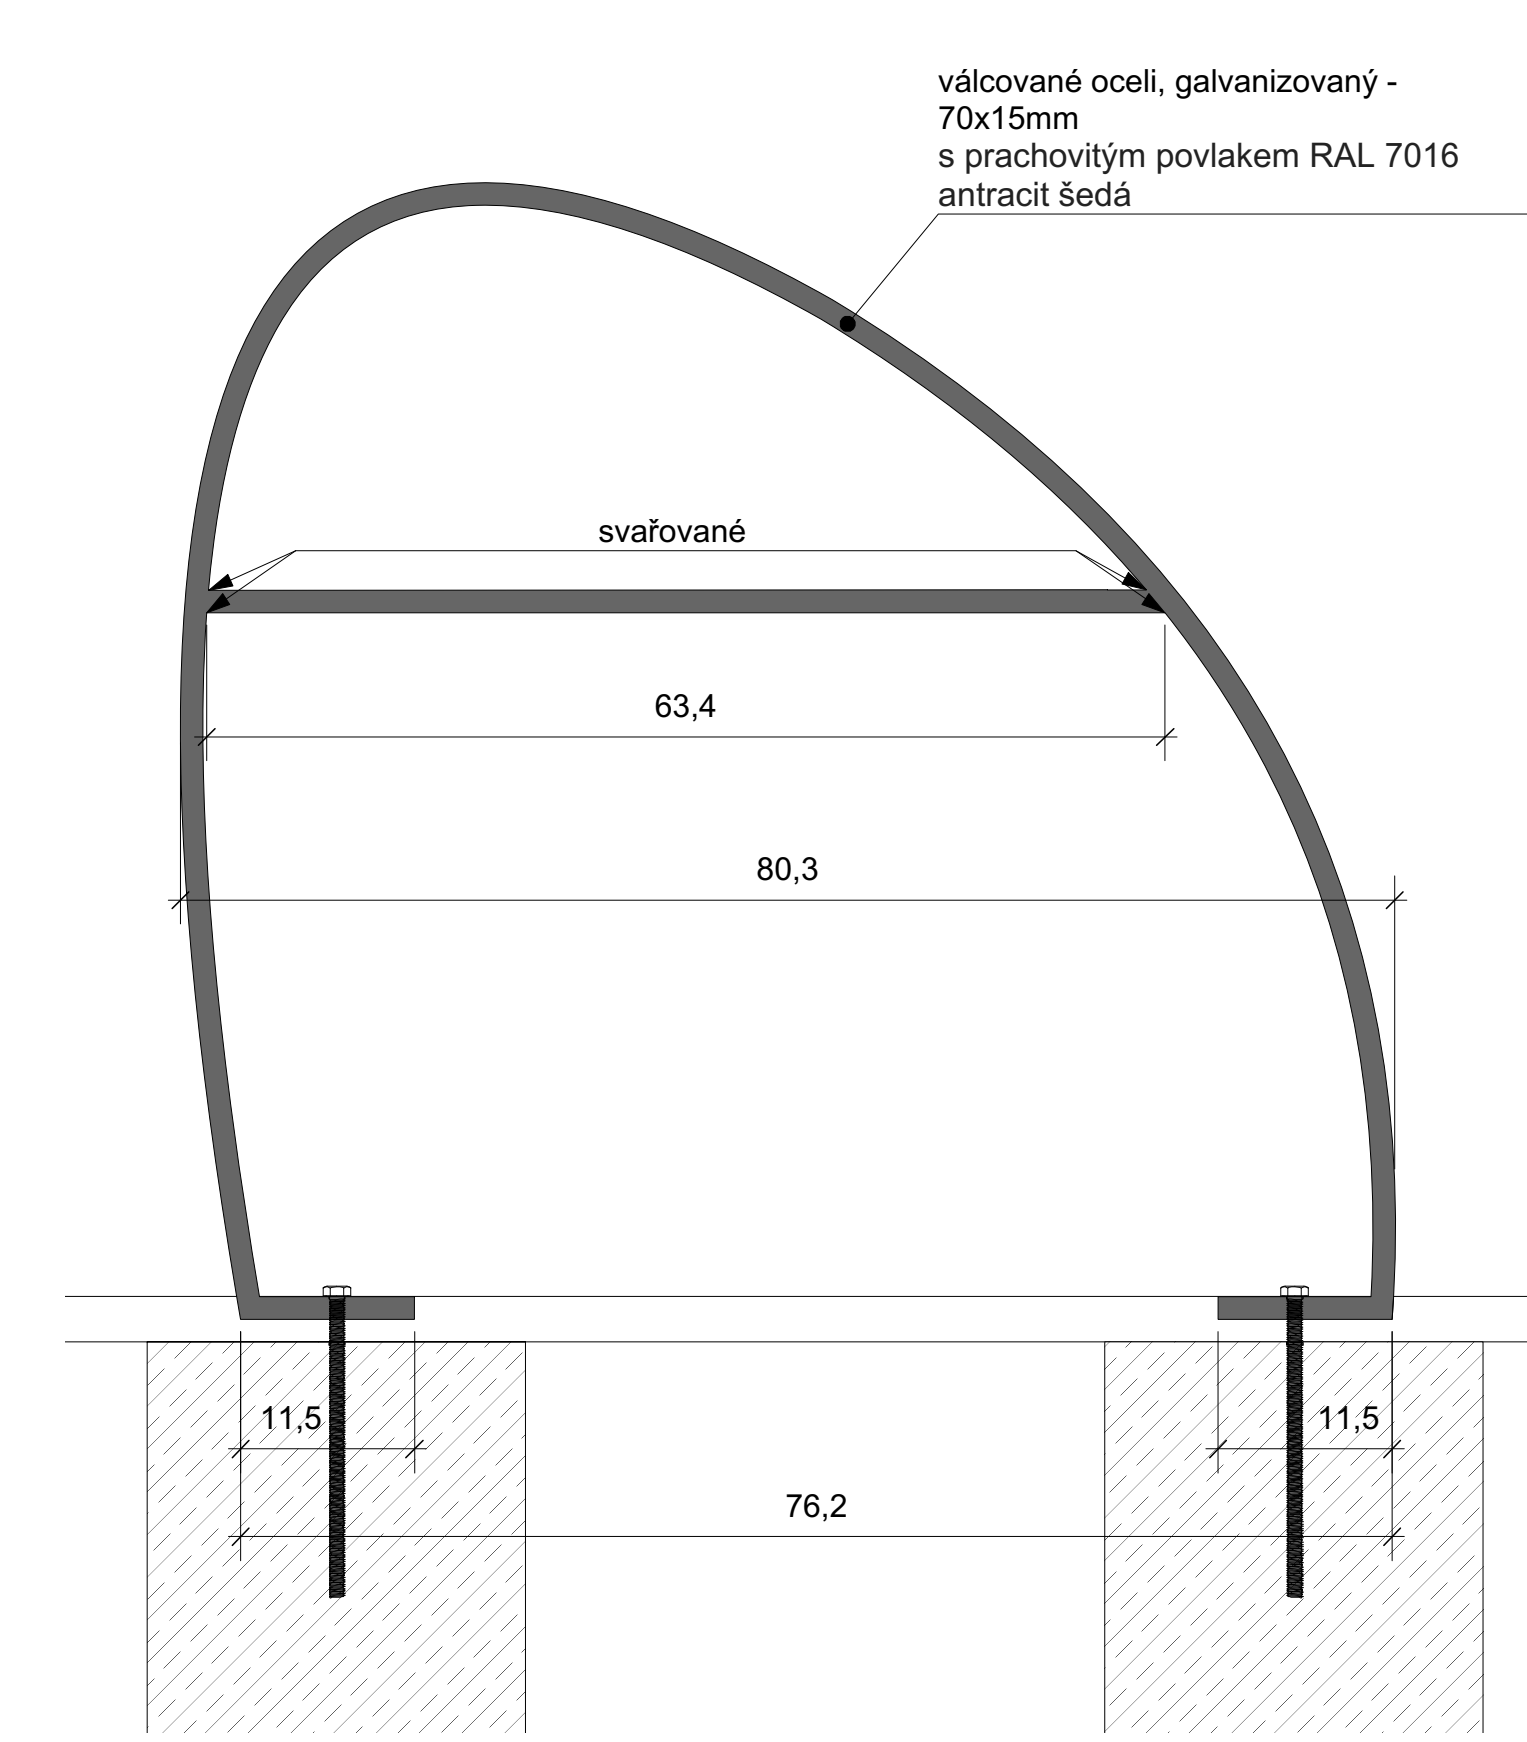

1x oceli  
M 1:10

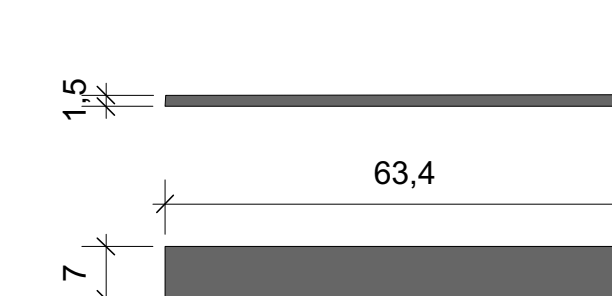


1x oceli  
M 1:10

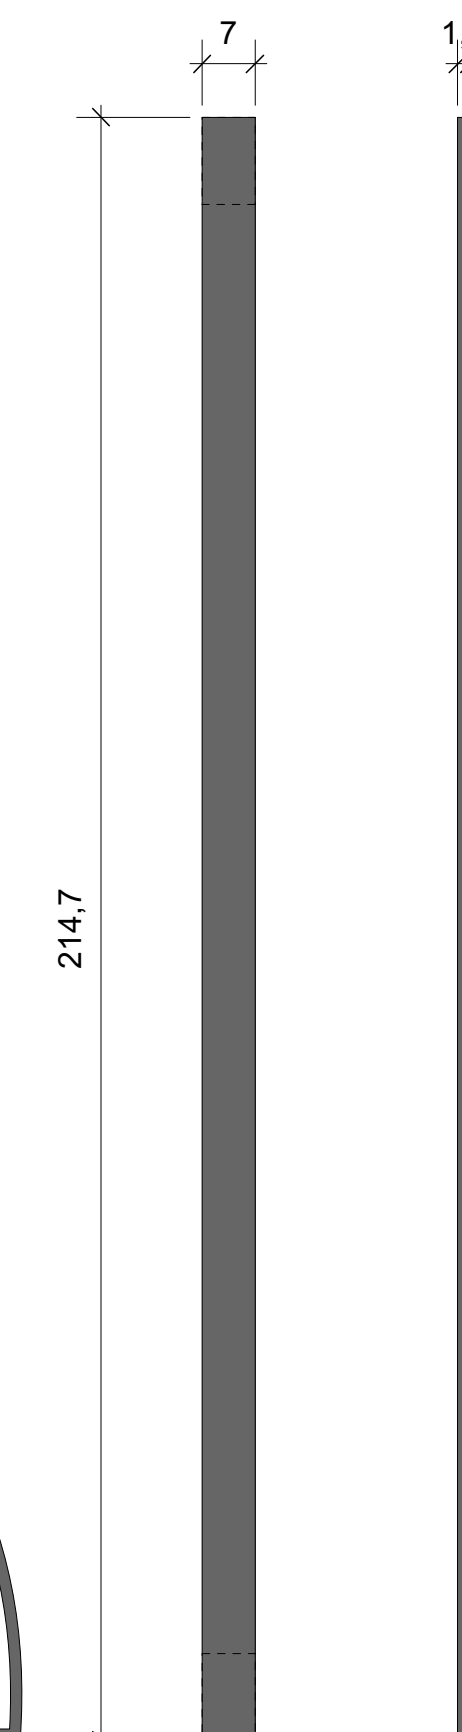






lavičky s opěradlem  
půdorys M 1:5

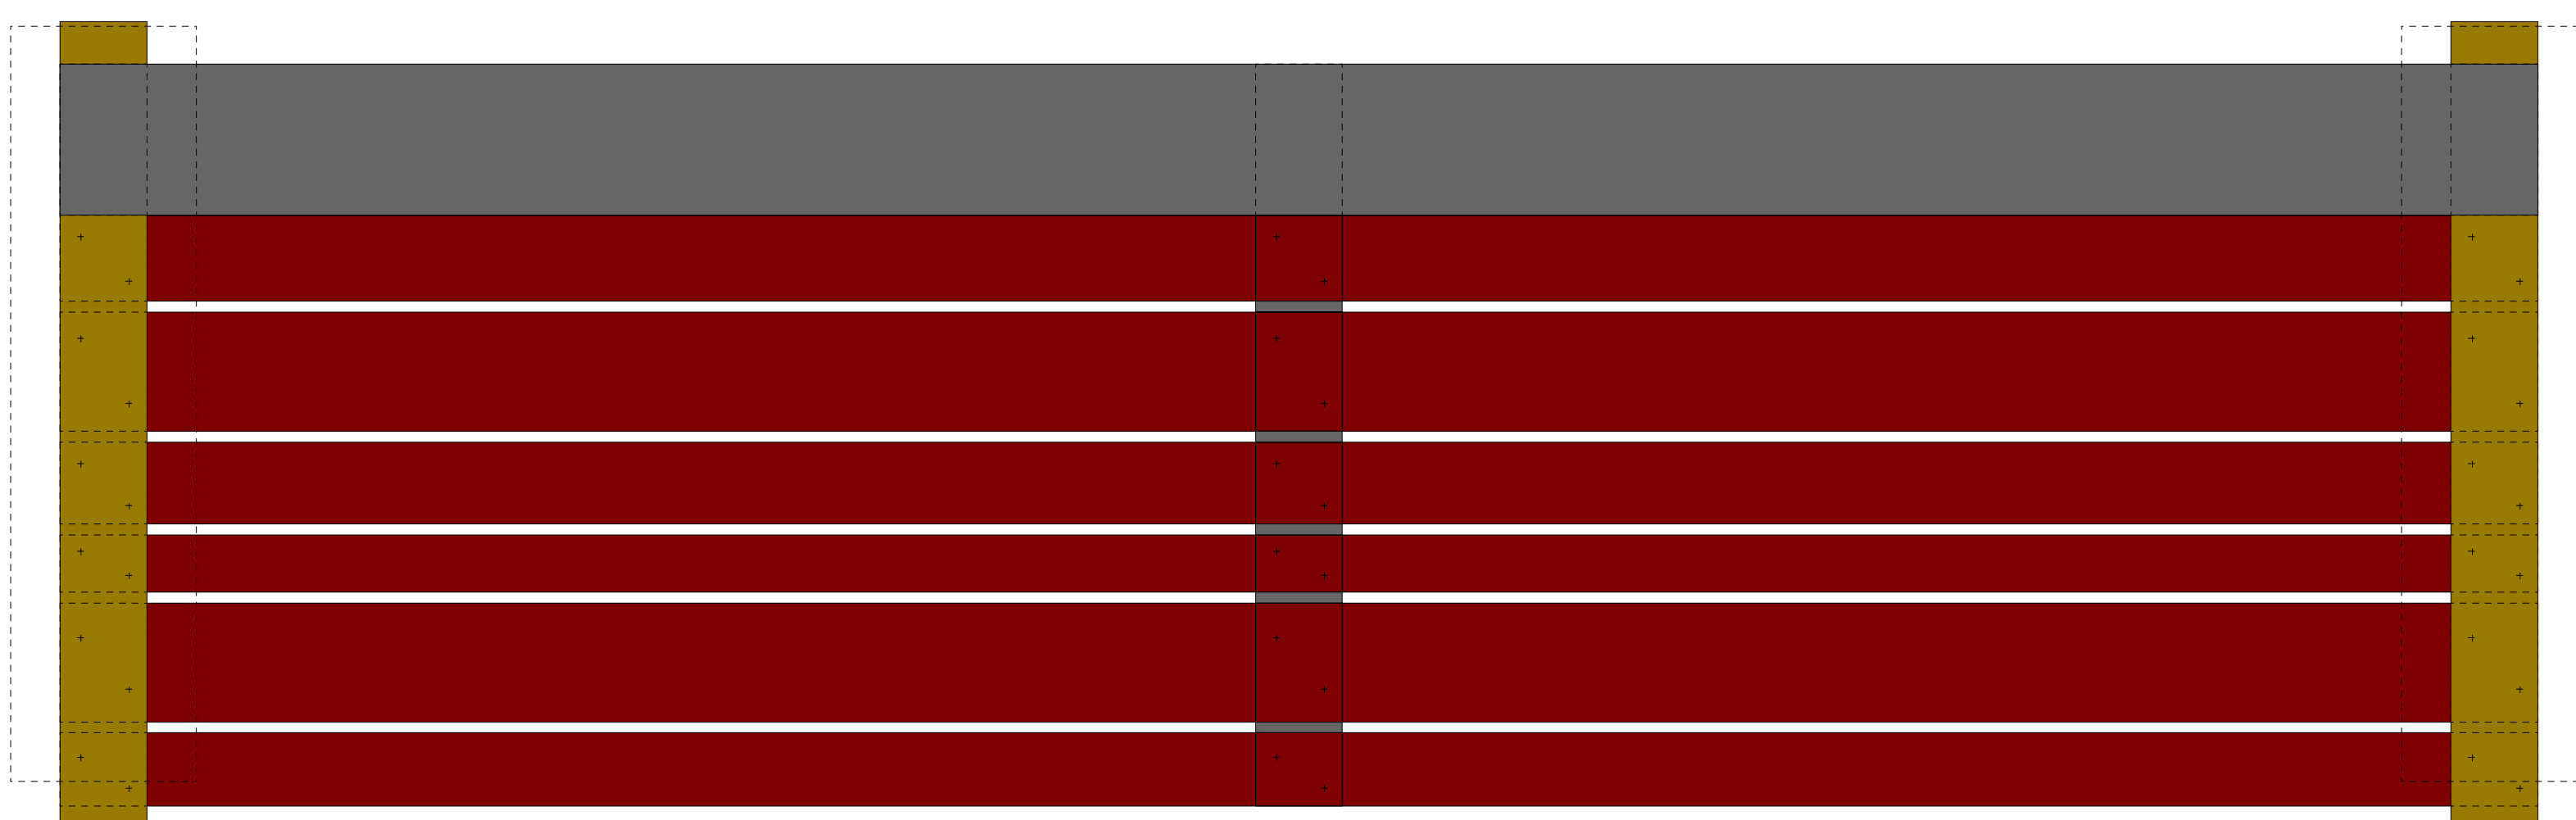


lavičky s opěradlem  
čelní pohled M 1:5

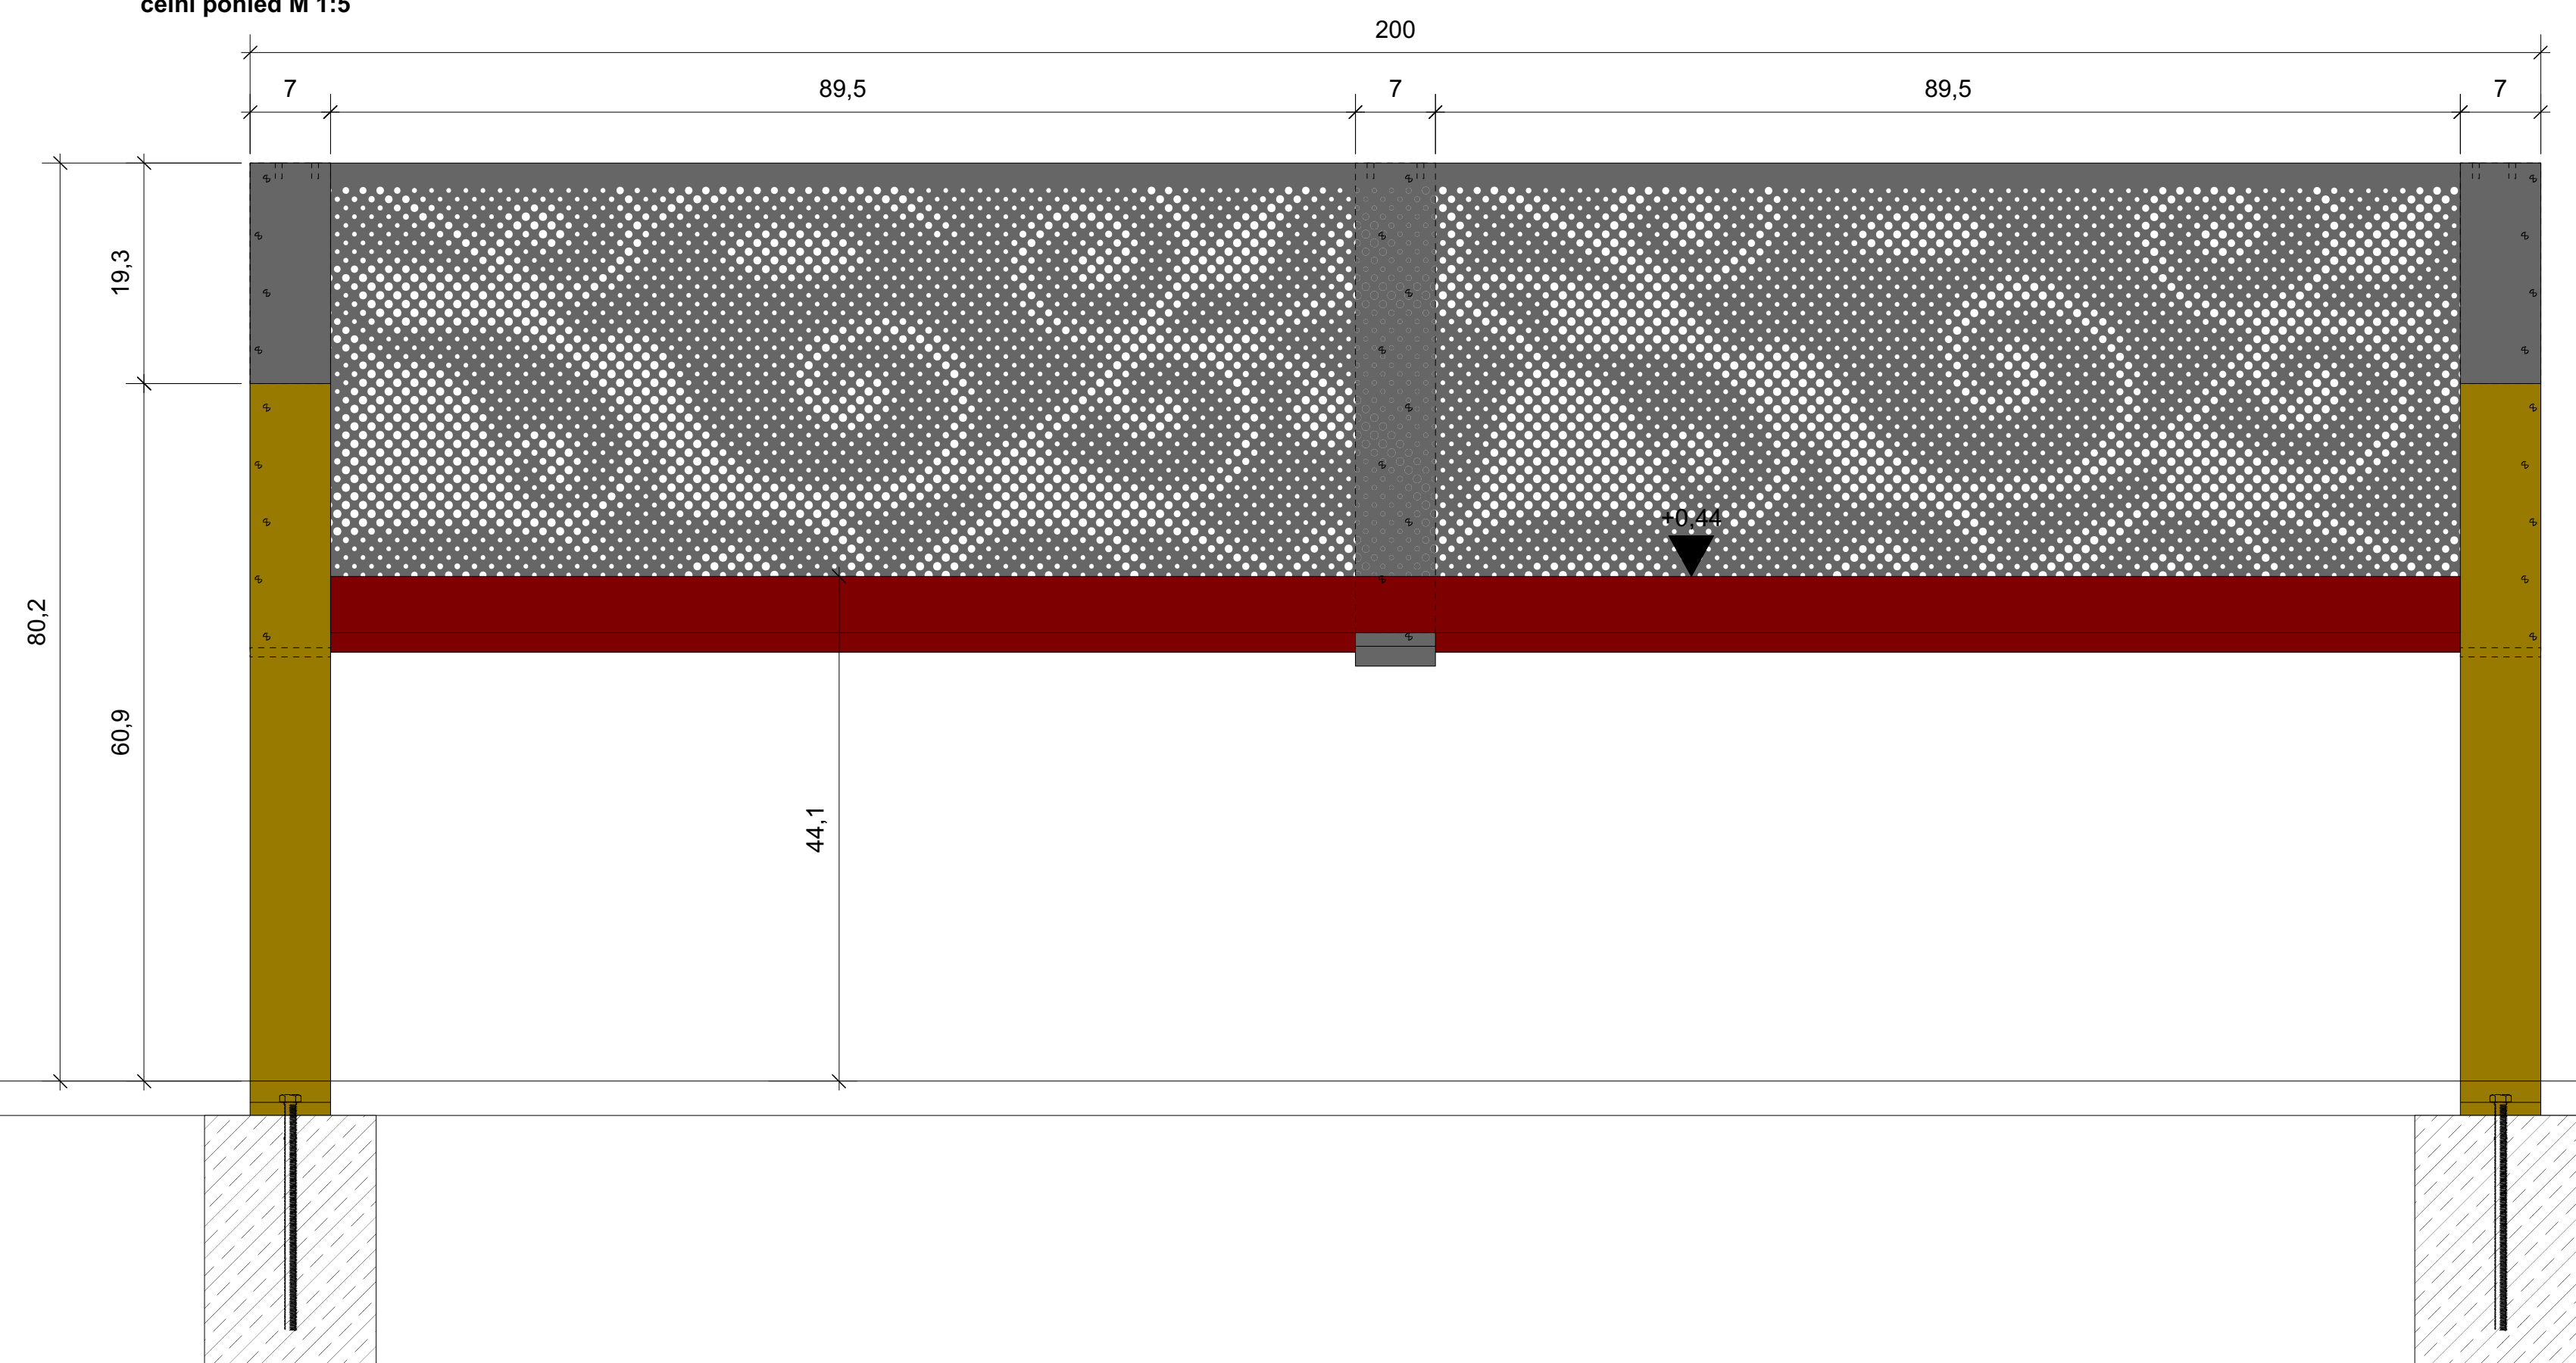


lavičky bez opěradla  
čelní pohled M 1:5

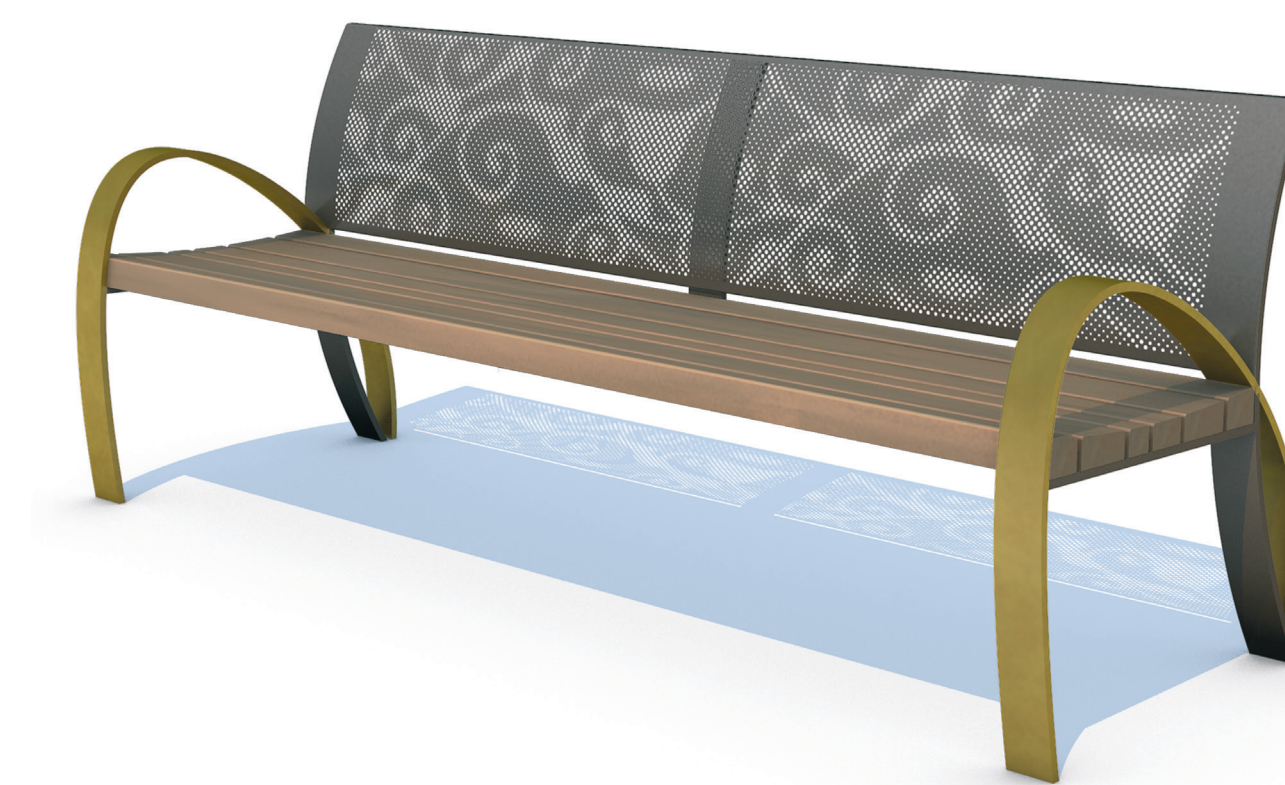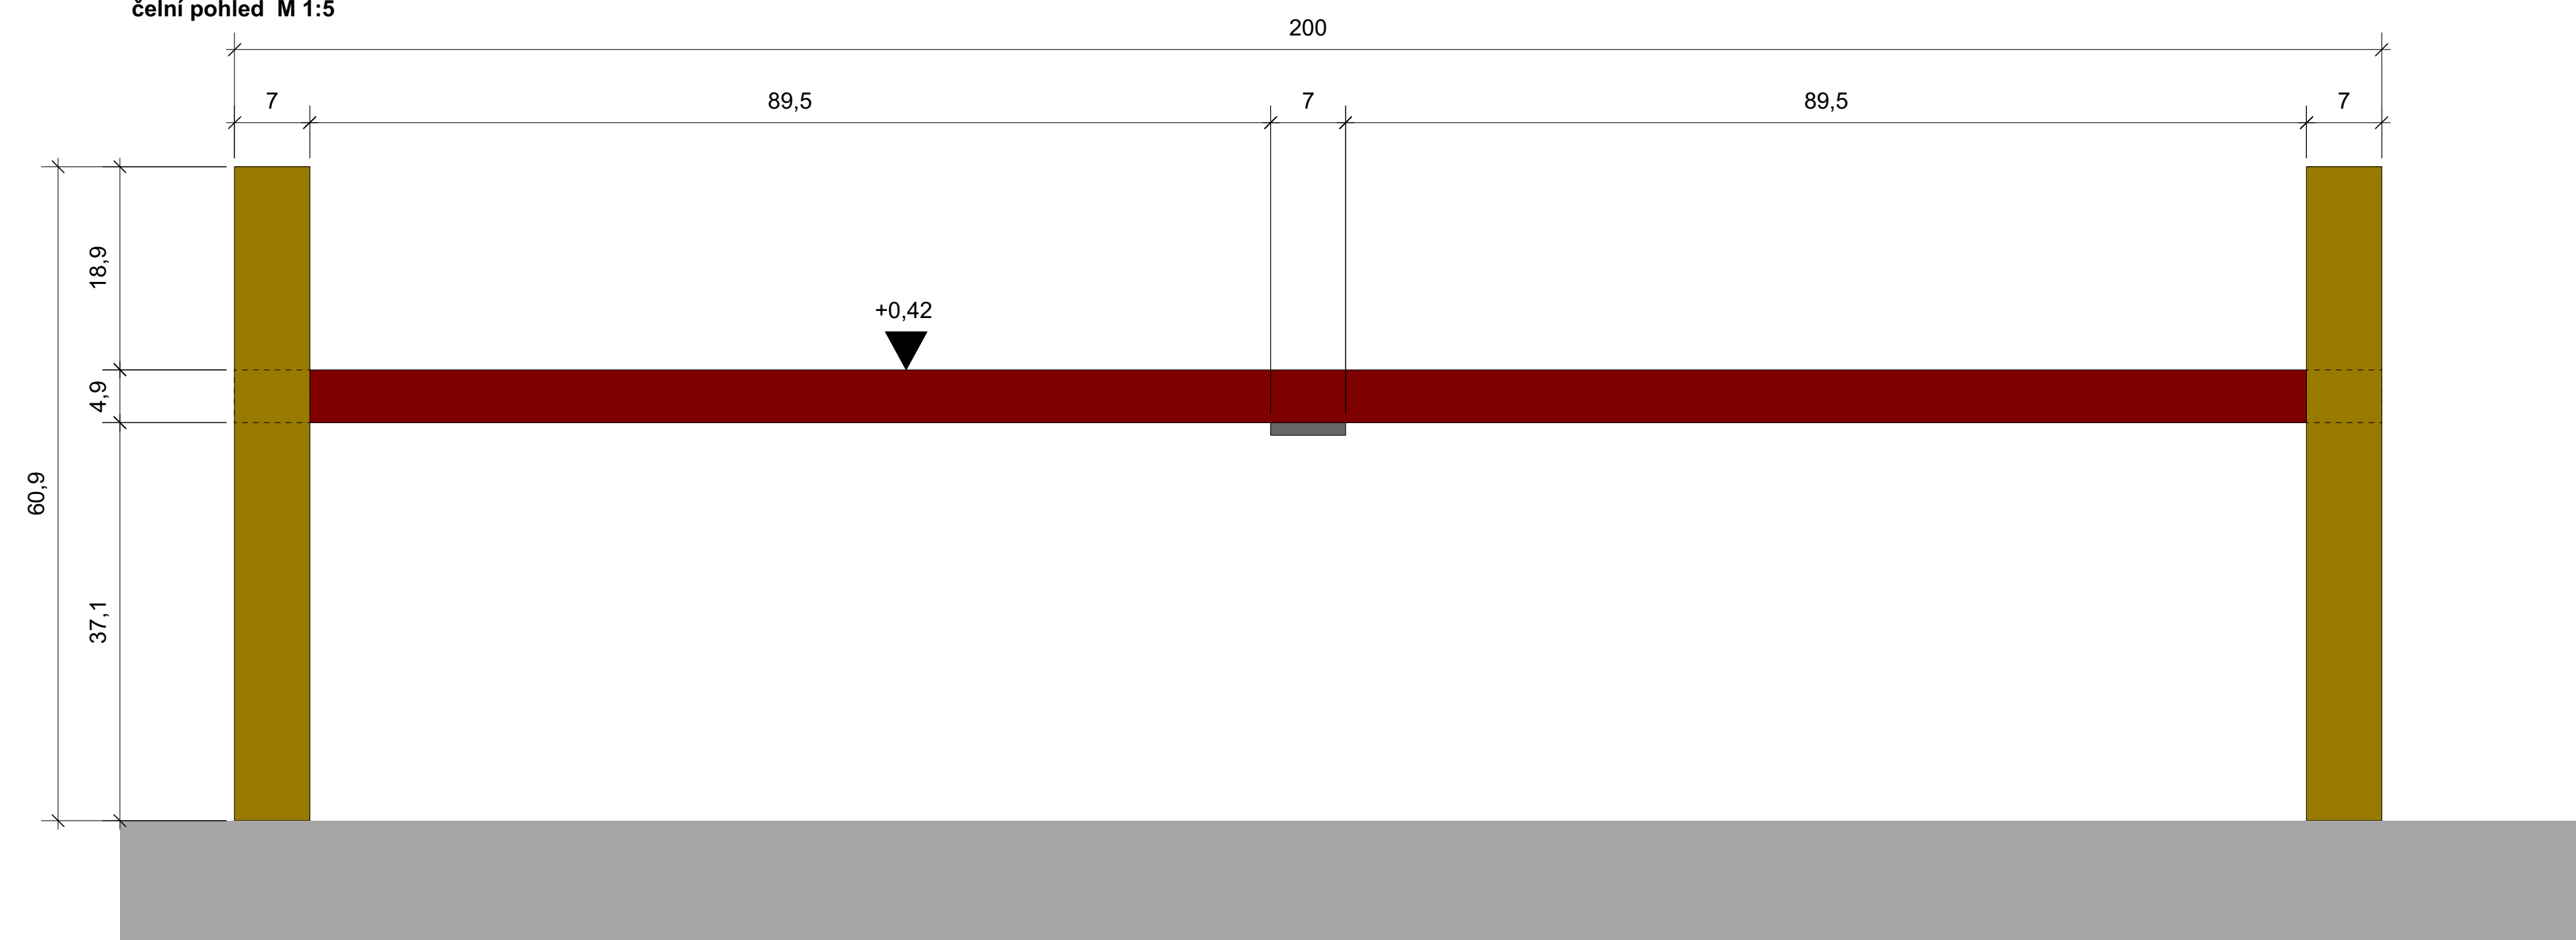


lavičky s opěradlem  
řez M 1:5

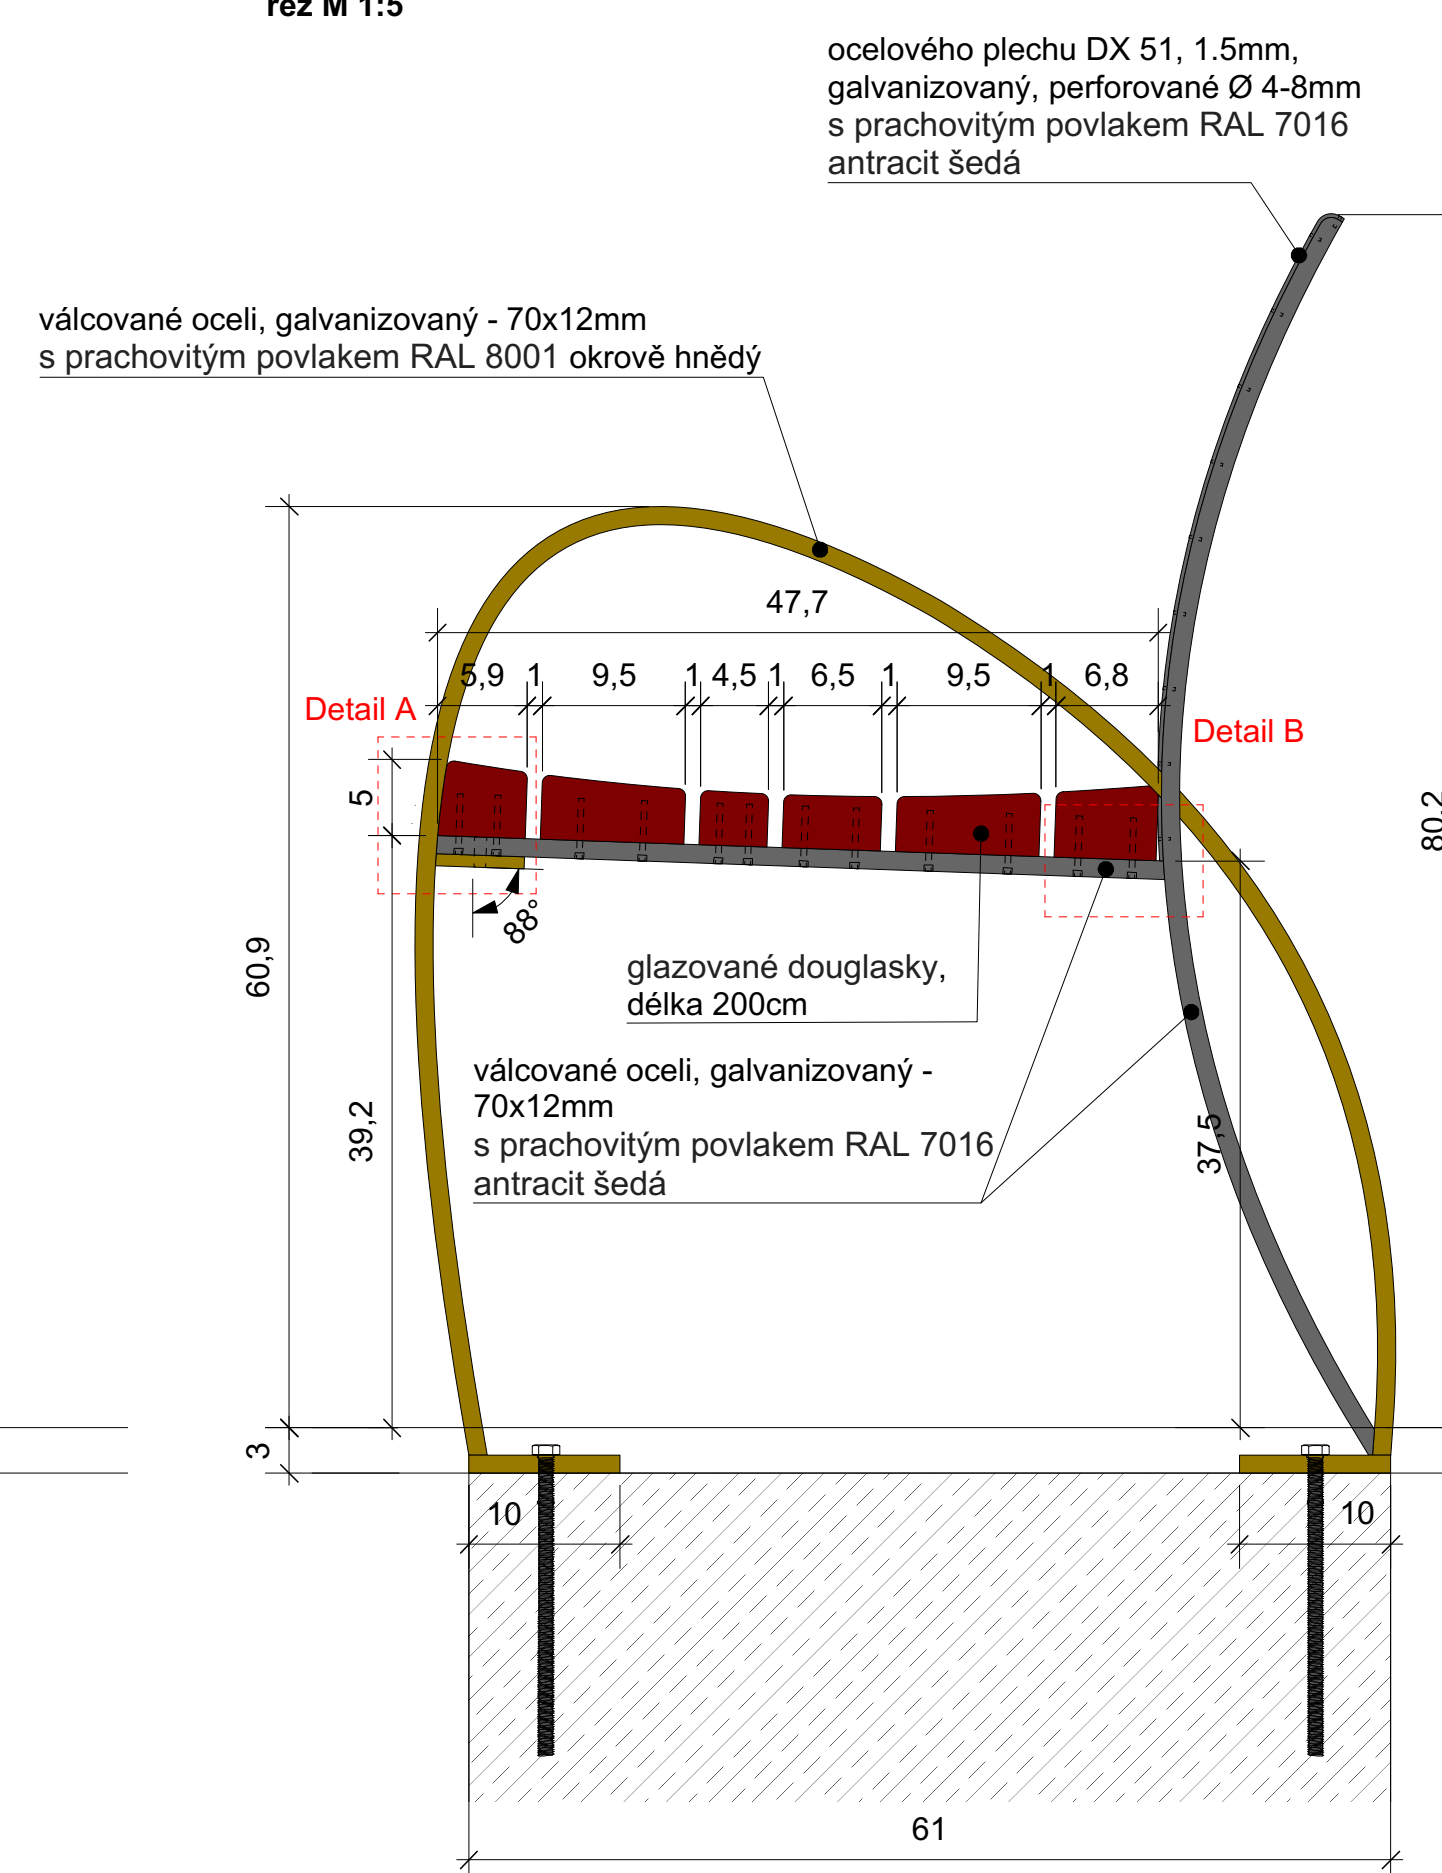


lavičky bez opěradla  
řez M 1:5

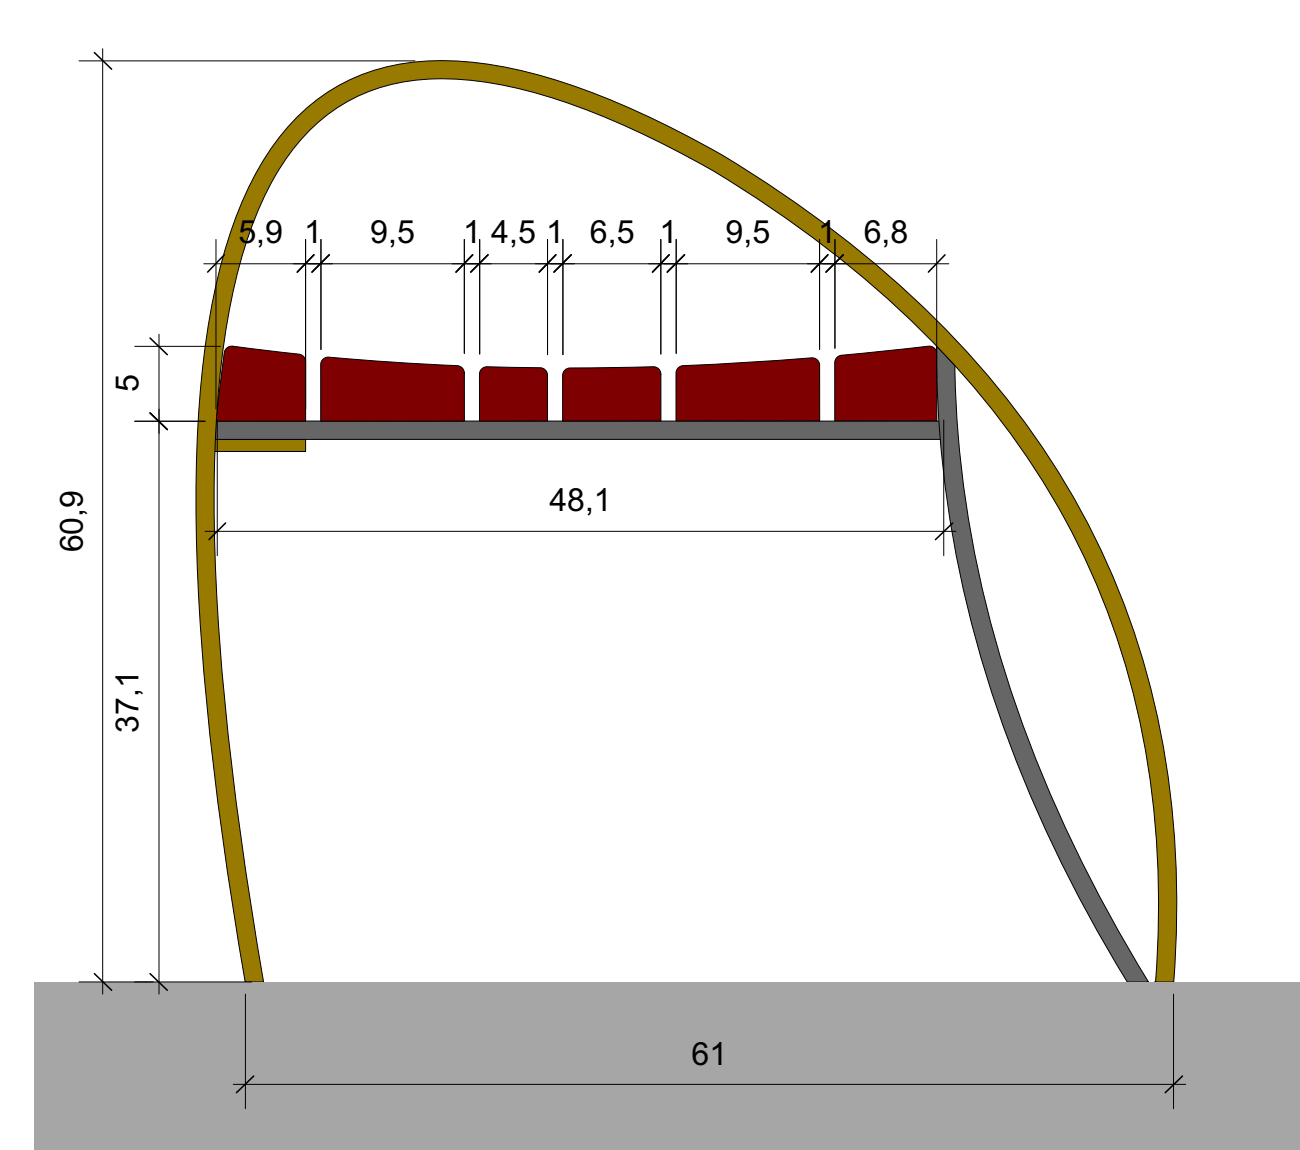


1x opěradlem  
čelní pohled M 1:10  
ocelového plechu DX 51, 1.5mm, galvanizovaný, perforované Ø 4-8mm

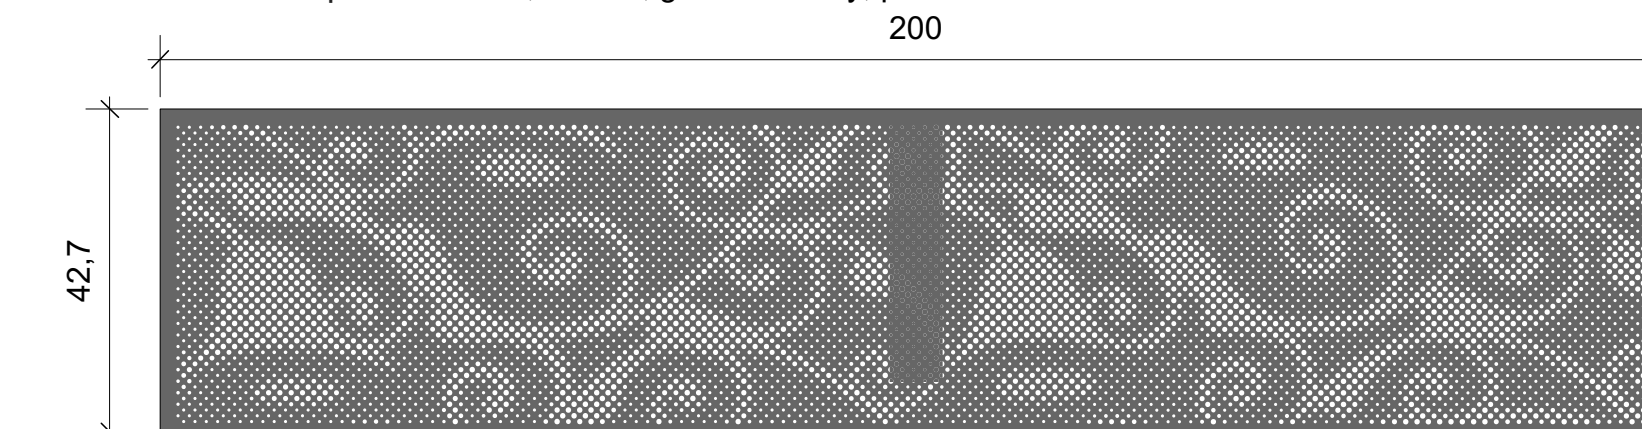


2x ocel spodek  
M 1:10  
válcované oceli, galvanizovaný 12mm

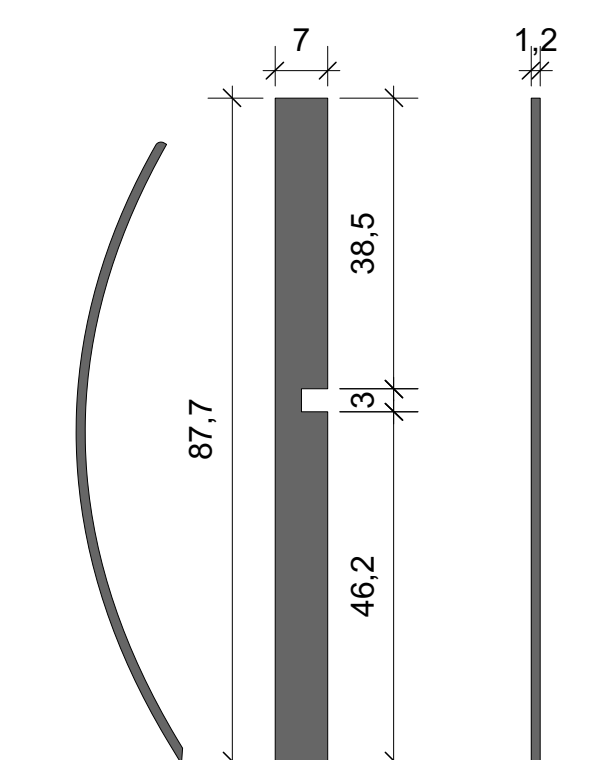


1x ocel spodek  
M 1:10  
válcované oceli, galvanizovaný 12mm

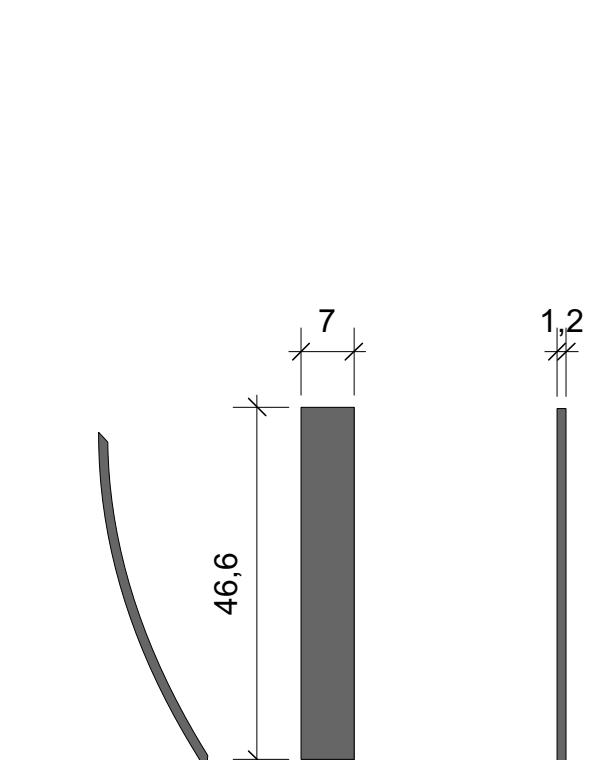


3x ocel spodek vodorovně  
M 1:10  
válcované oceli, galvanizovaný 12mm

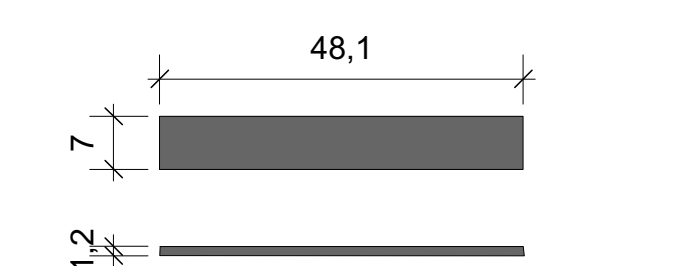


DETAIL A  
M 1:1

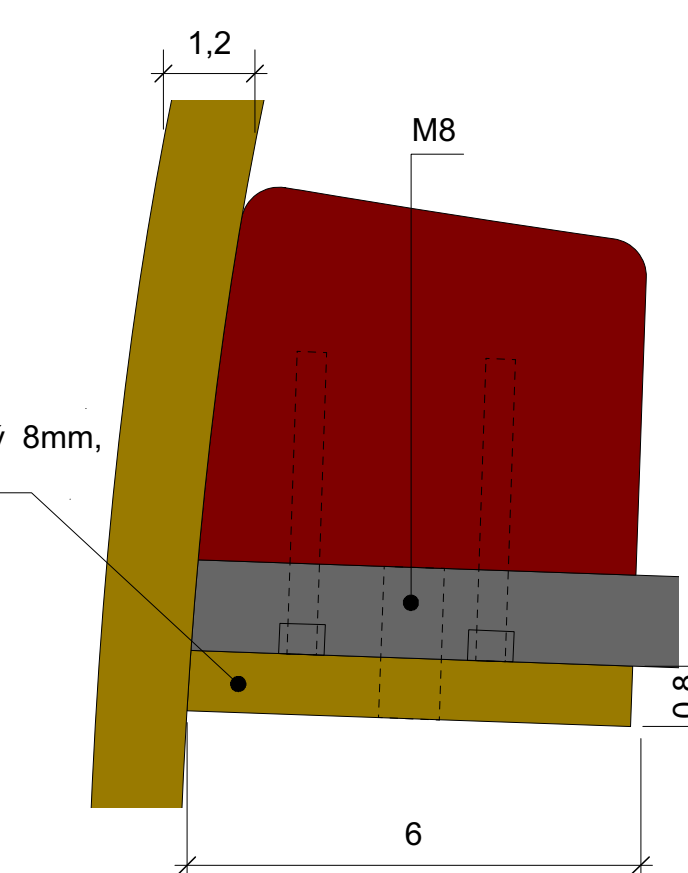



2x opěrek  
M 1:10  
válcované oceli, galvanizovaný - 12mm  
RAL 8001 okrově hnědý

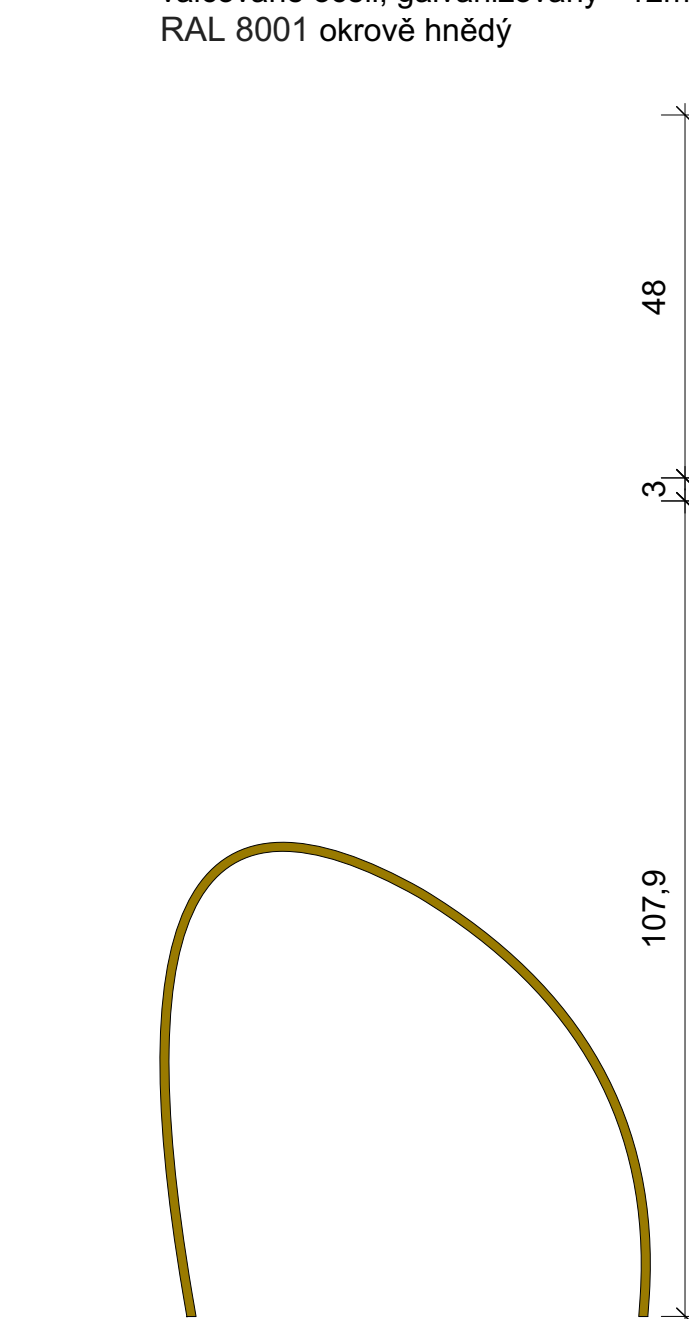

DETAIL B  
M 1:1

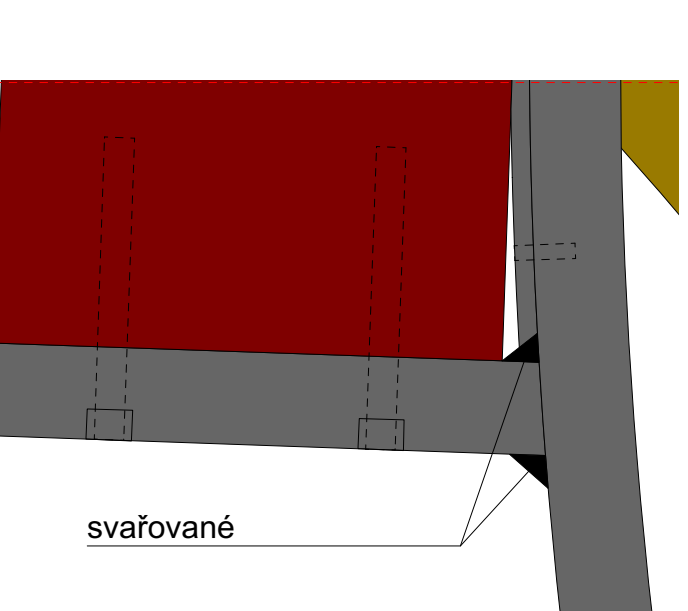

3x ocel spodek vodorovně  
M 1:10  
válcované oceli, galvanizovaný 12mm

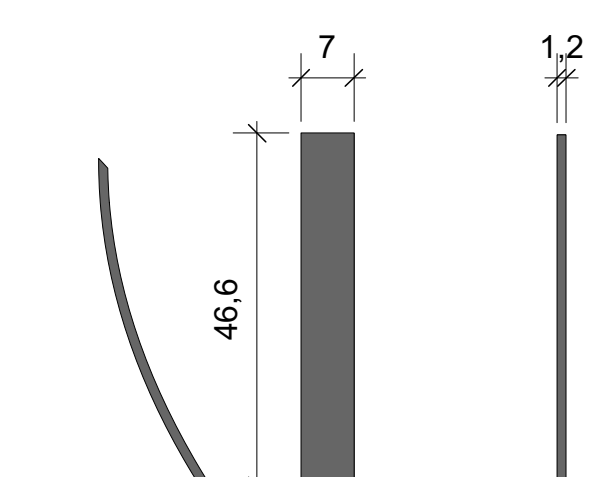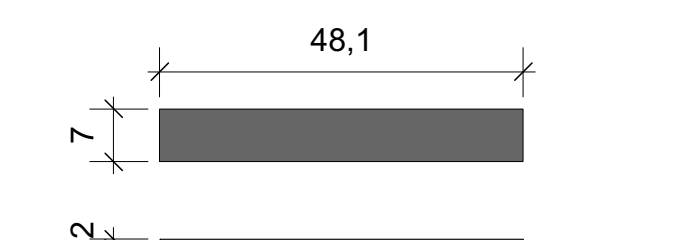

2x ocel spodek  
M 1:10  
válcované oceli, galvanizovaný 12mm

