




1:100 dílčí pohledy na hlavní vstupní bránu / metamorfózy objektu

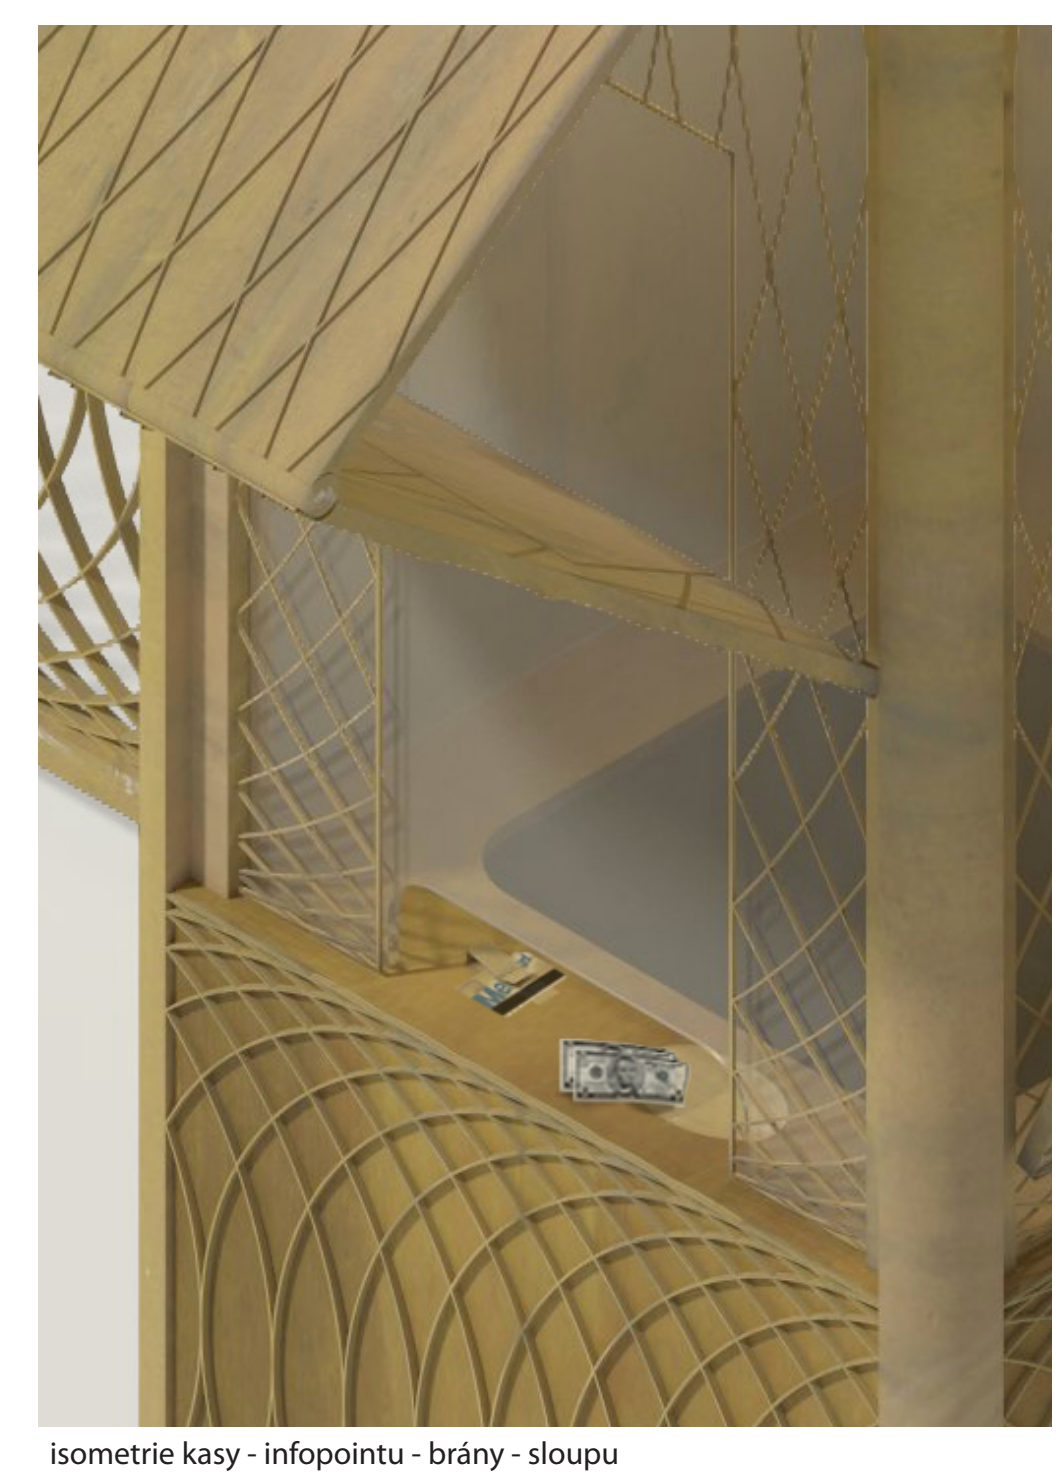

isometrie kasy - infopointu - brány - sloupy

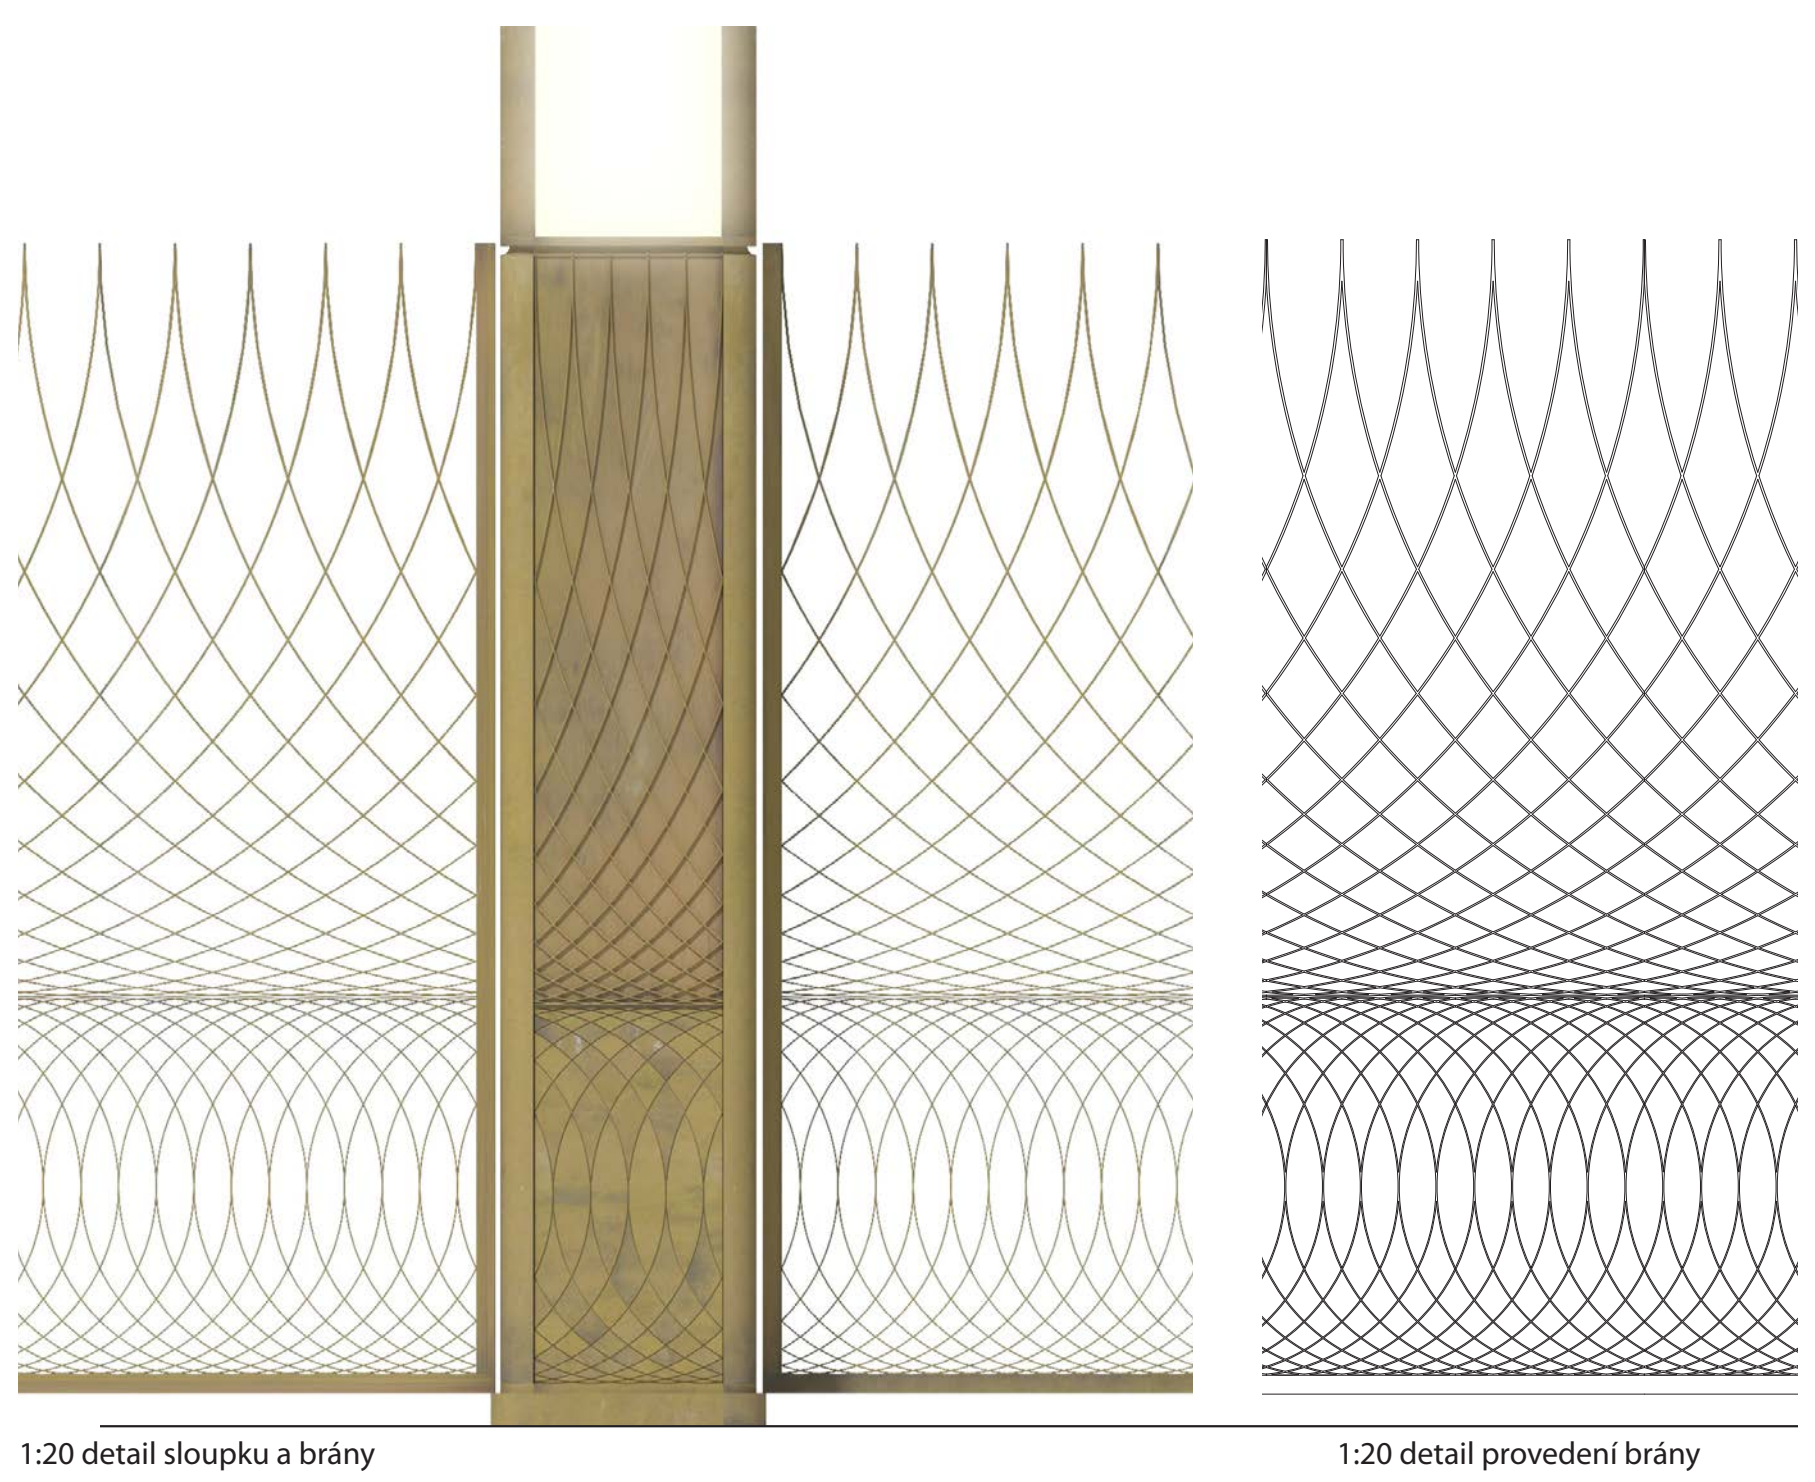

1:20 detail sloupku a brány

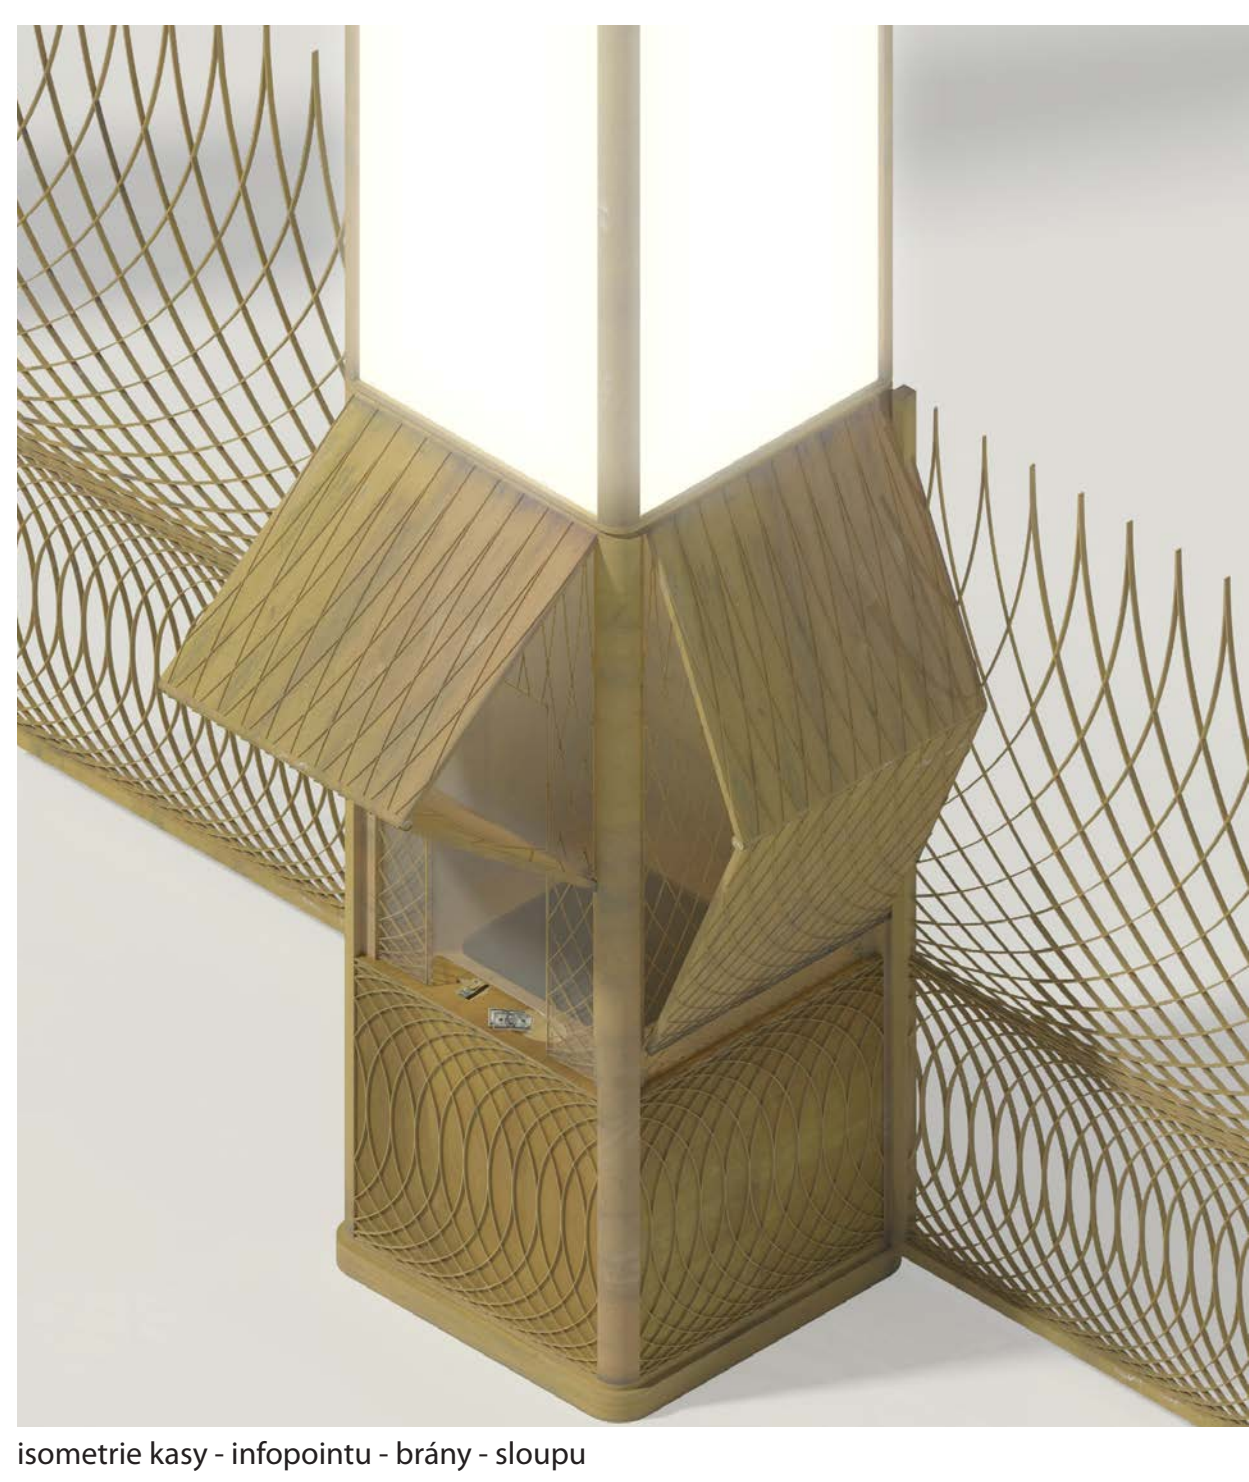

isometrie kasy - infopointu - brány - sloupy

1:20 detail provedení brány