




ZÁKRES DO F01
náhledová vizualizace




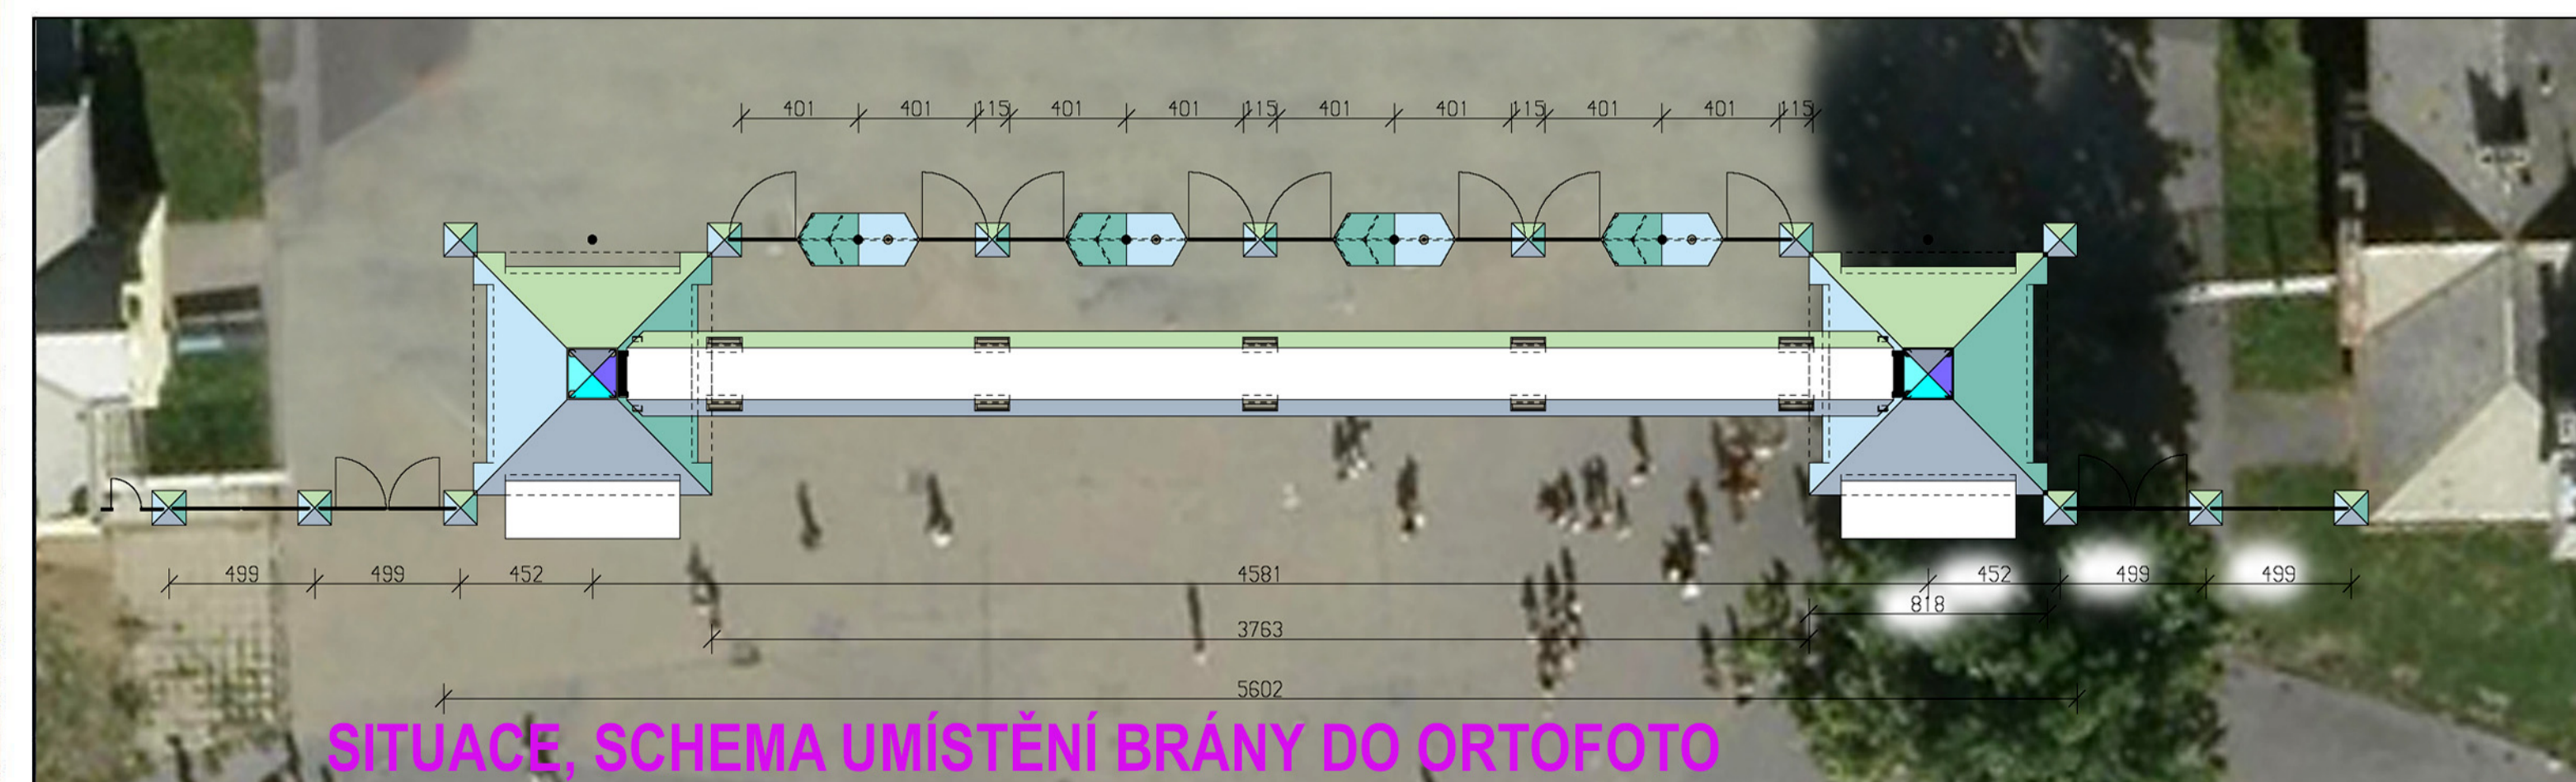


ZÁKRES DO F02
vizualizace z pohledu chodce

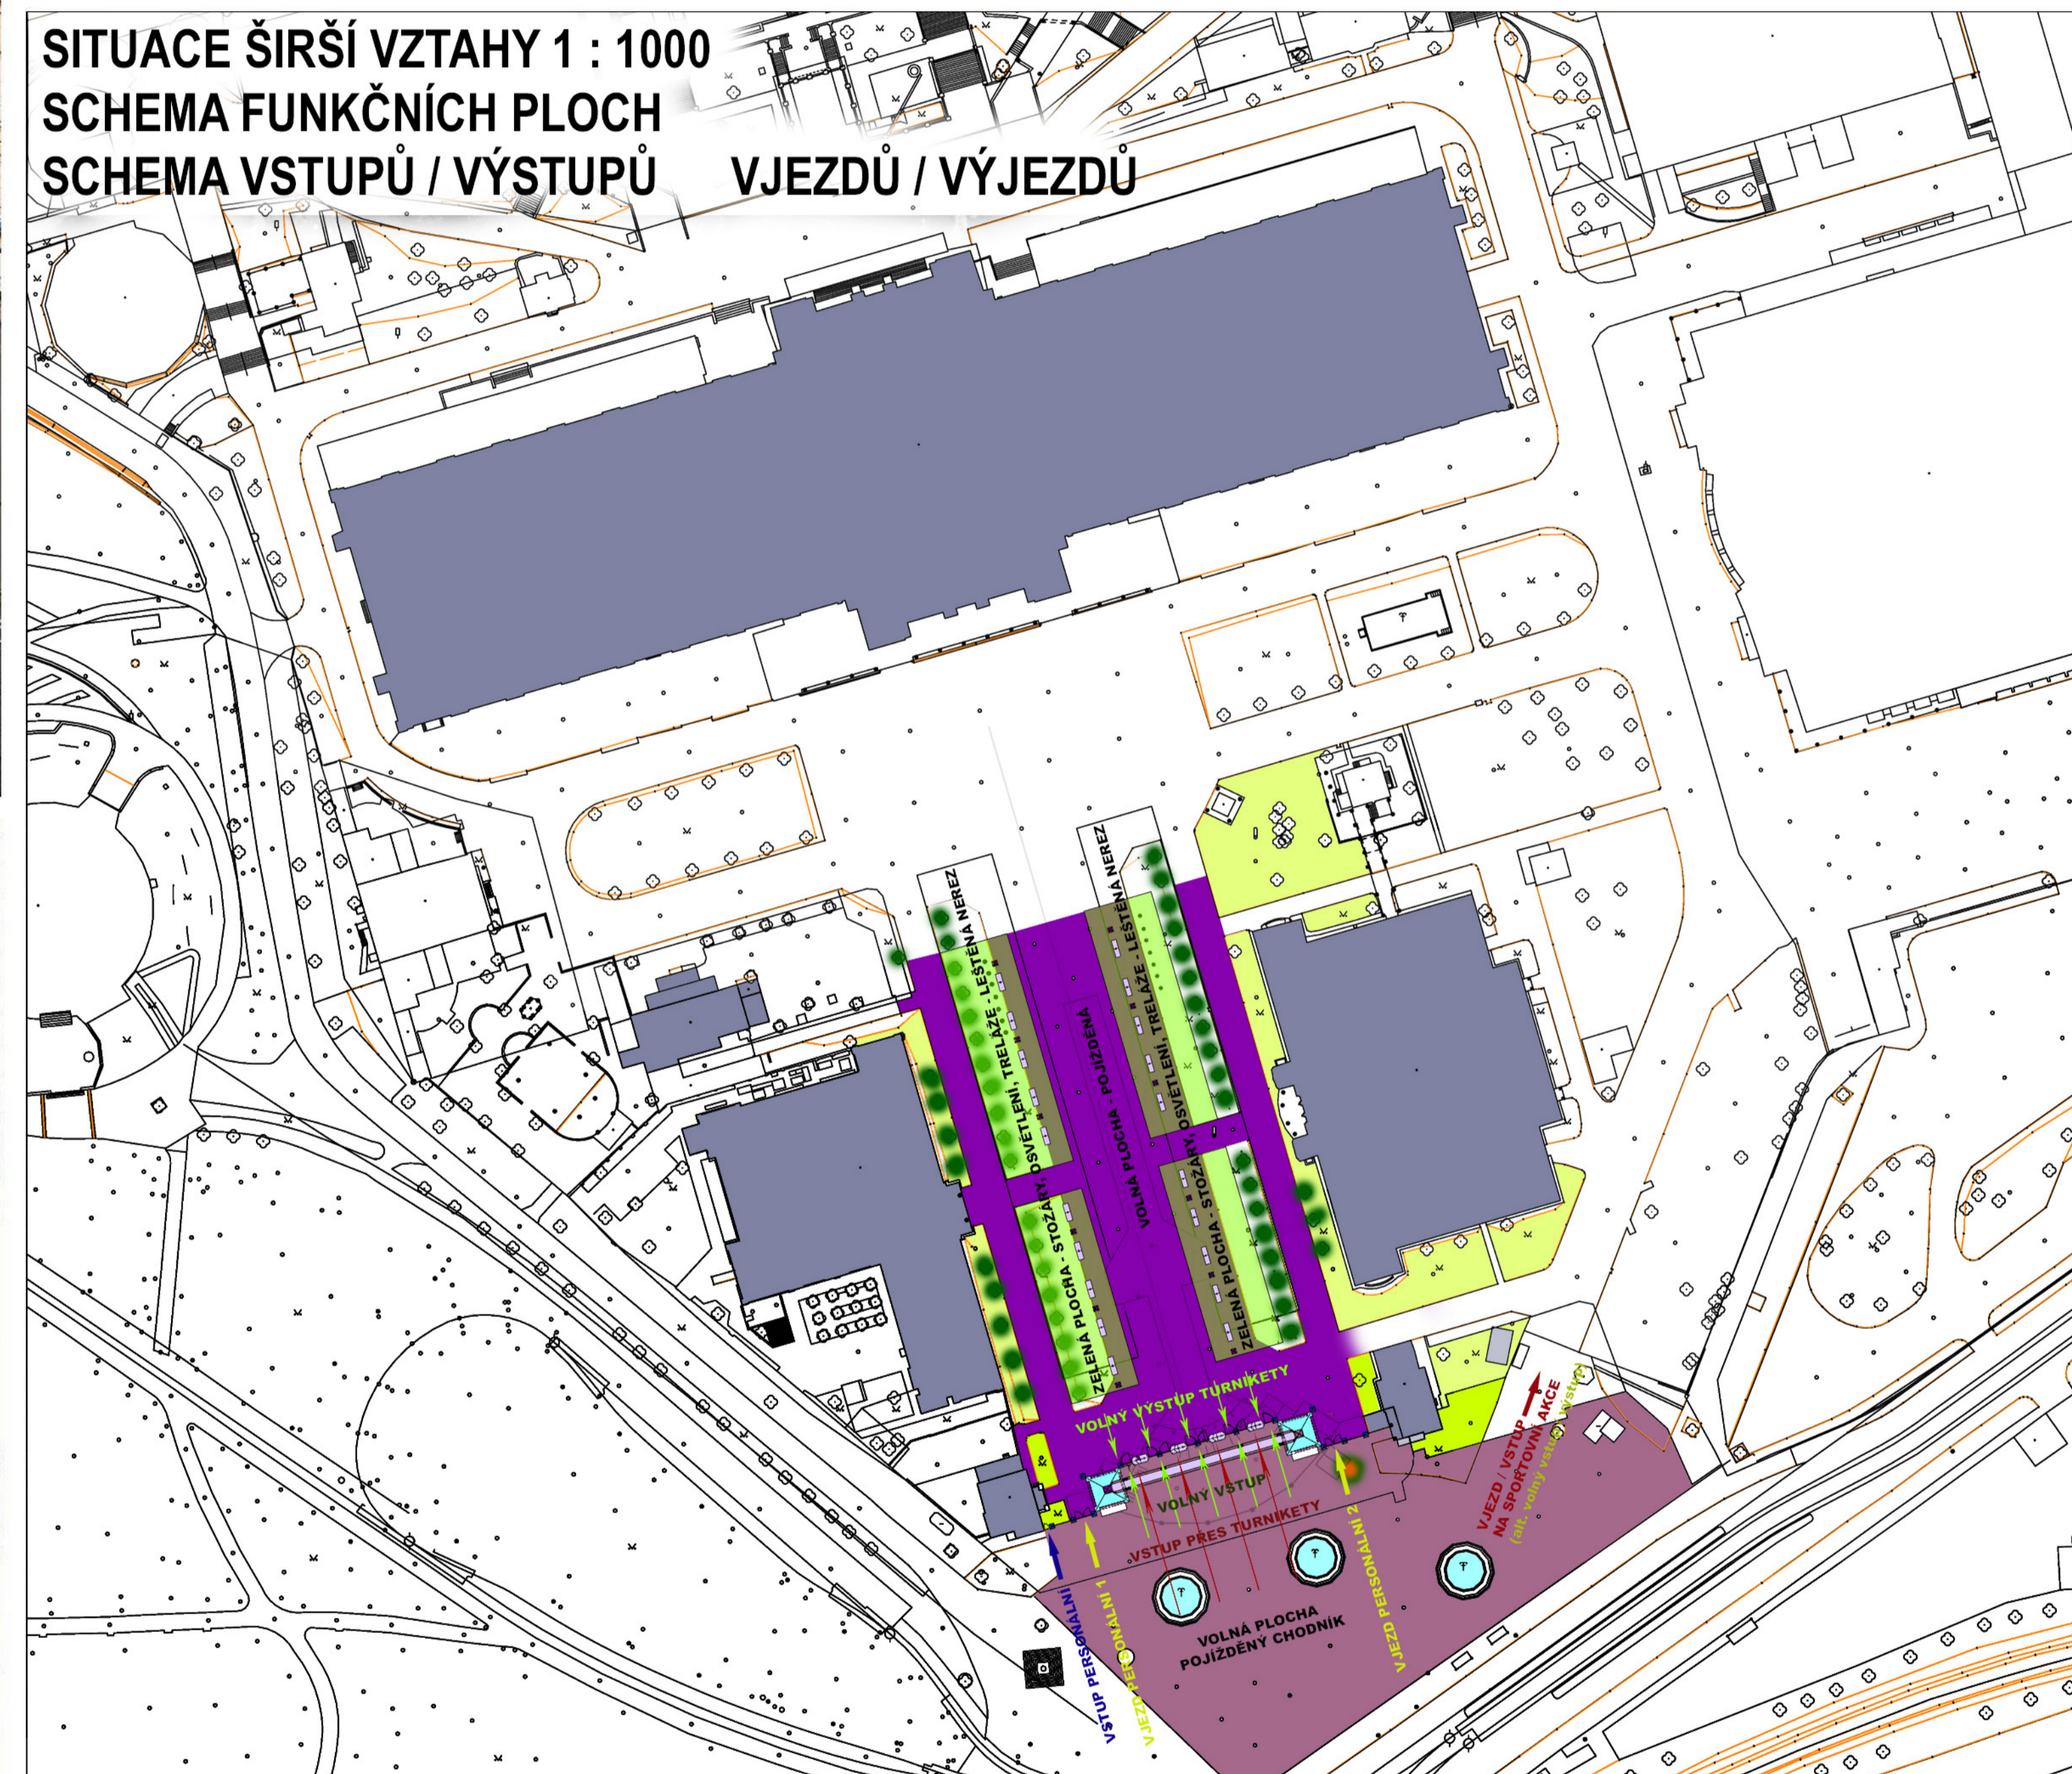


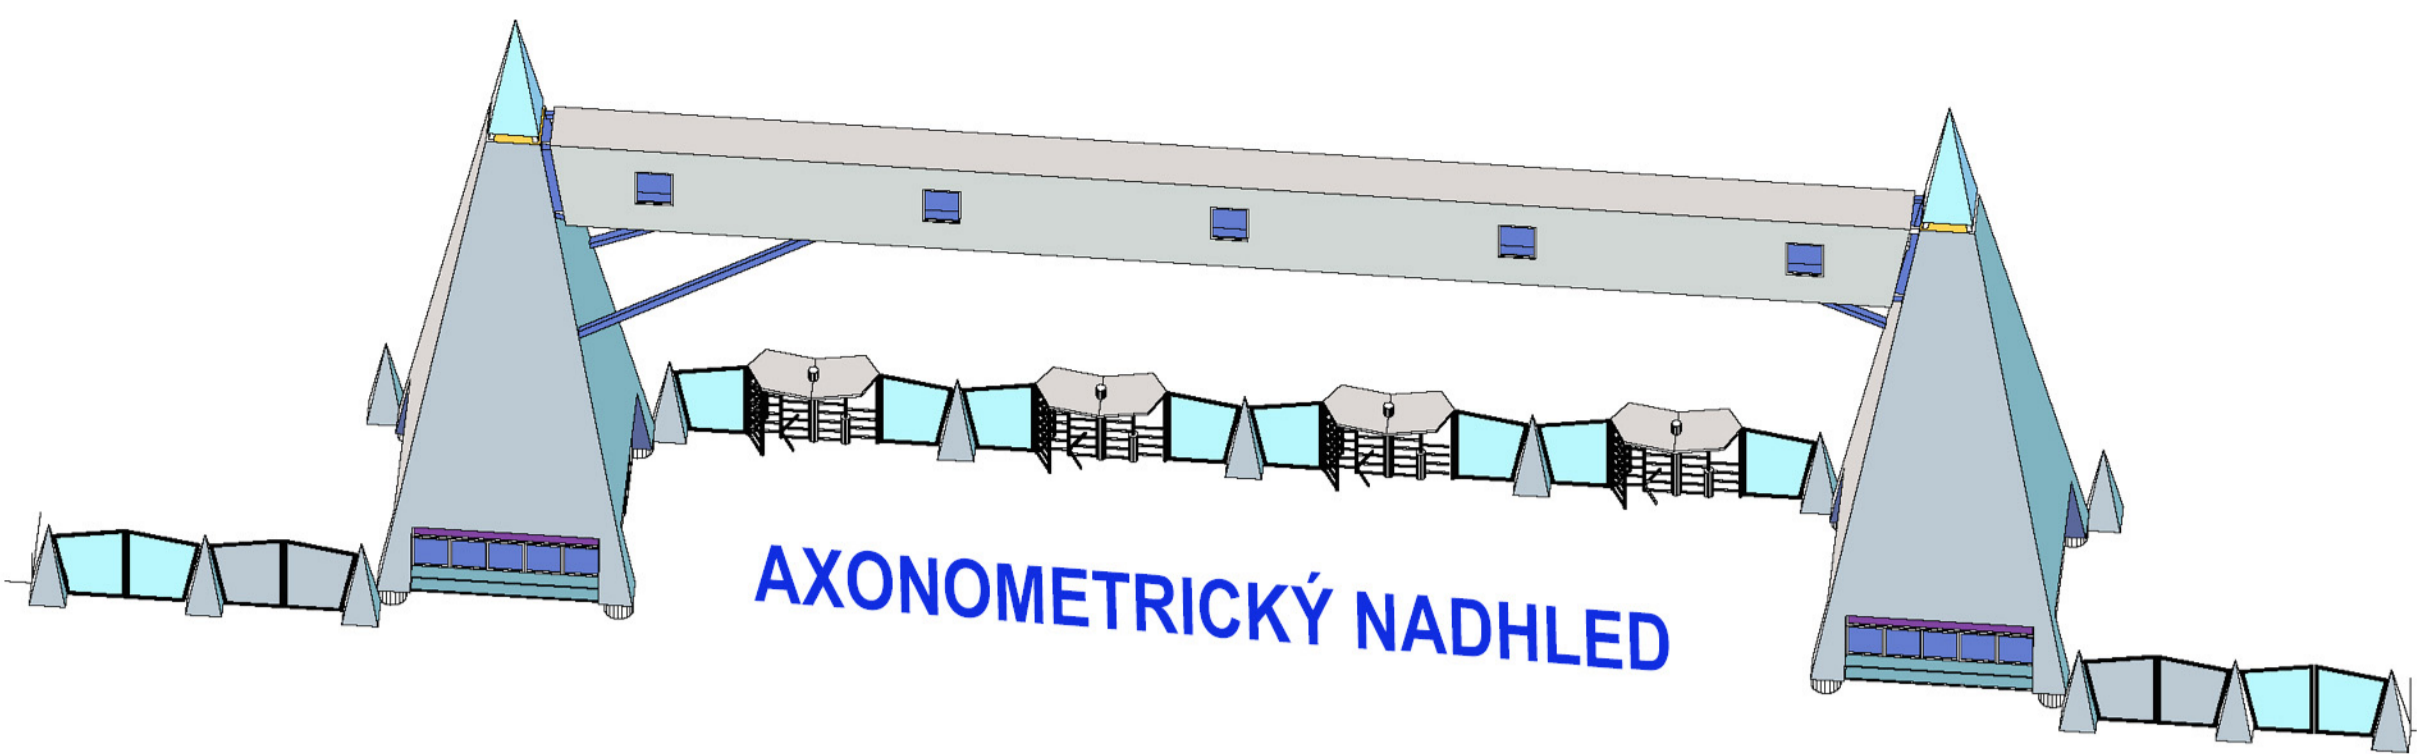



CELKOVÝ POHLED
1:200

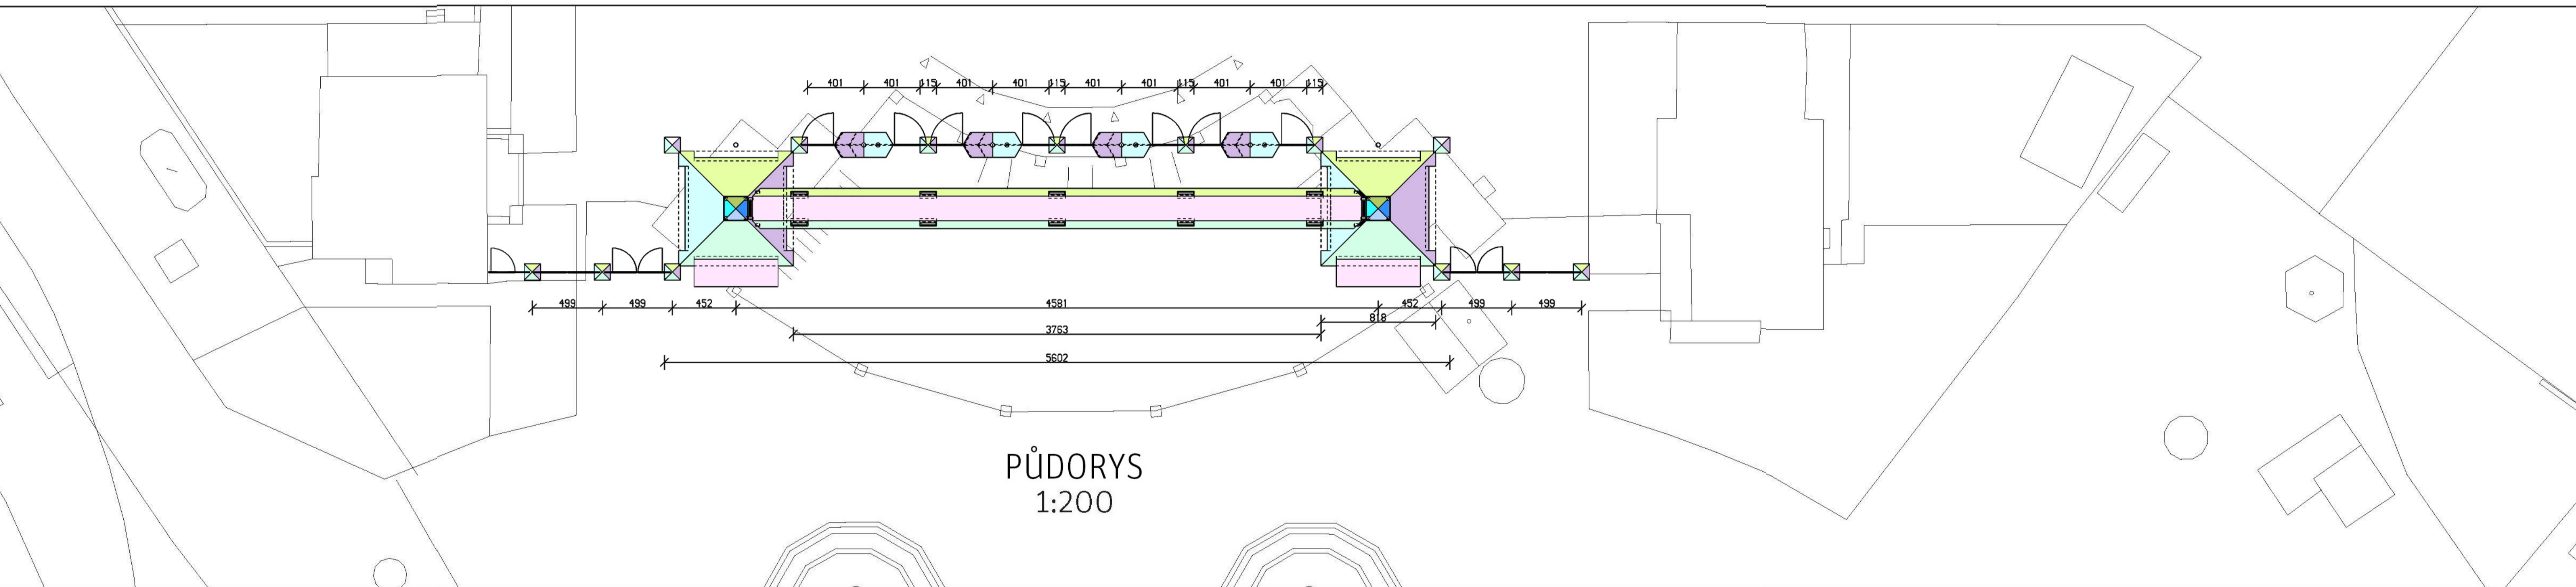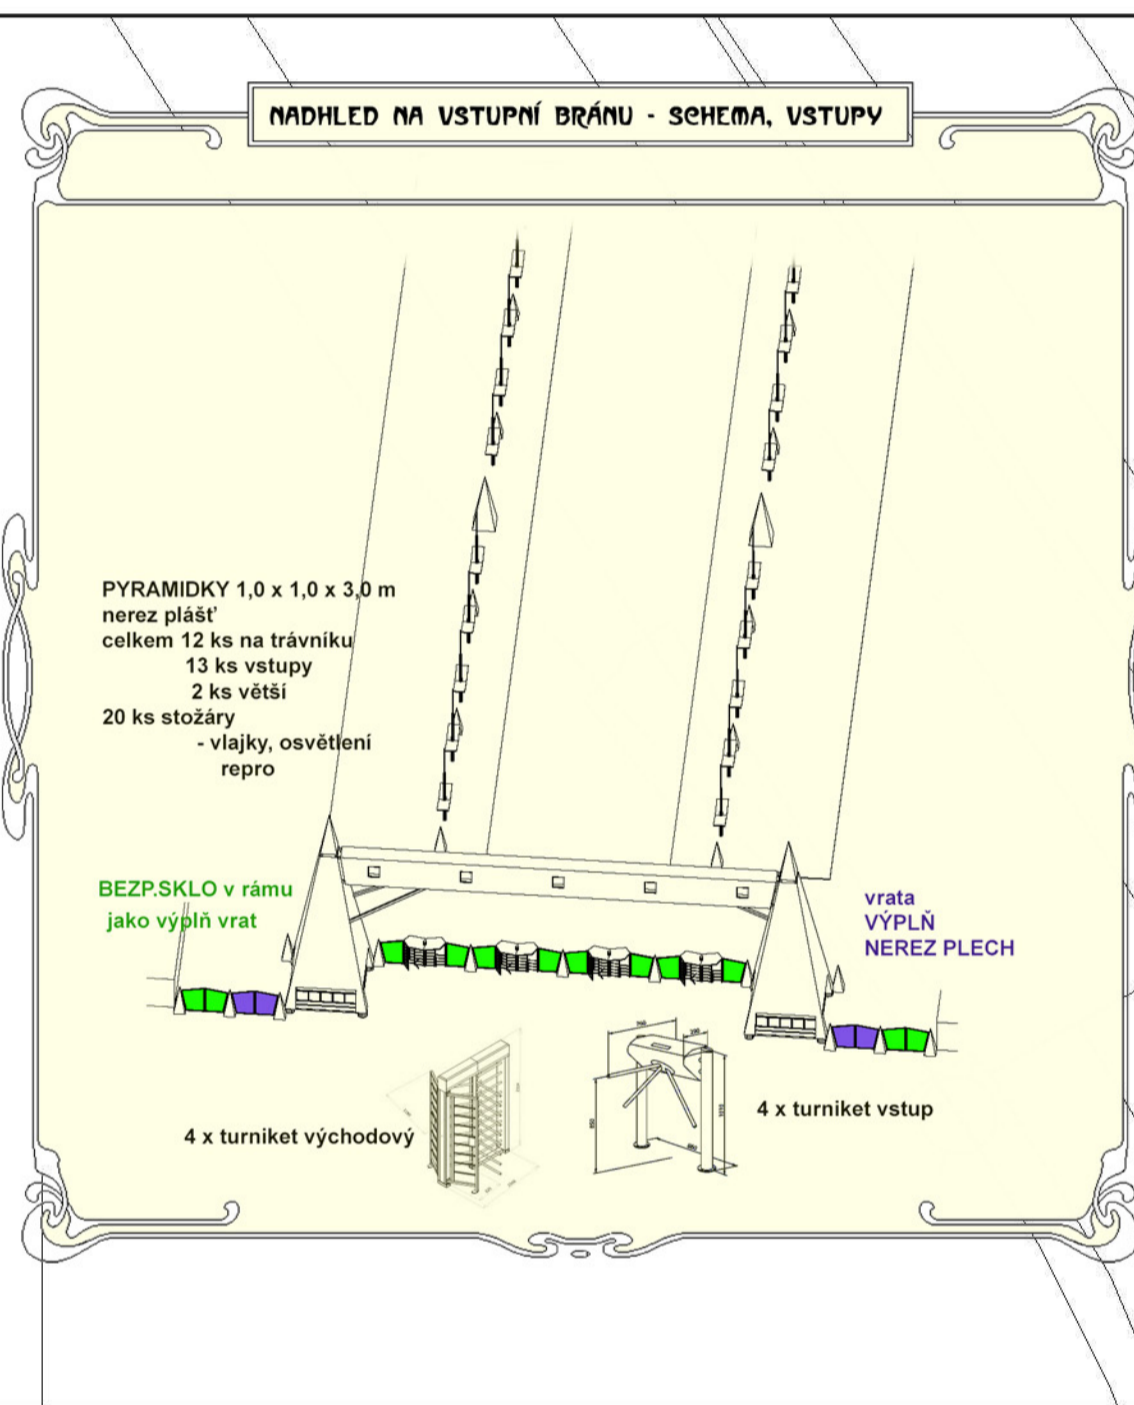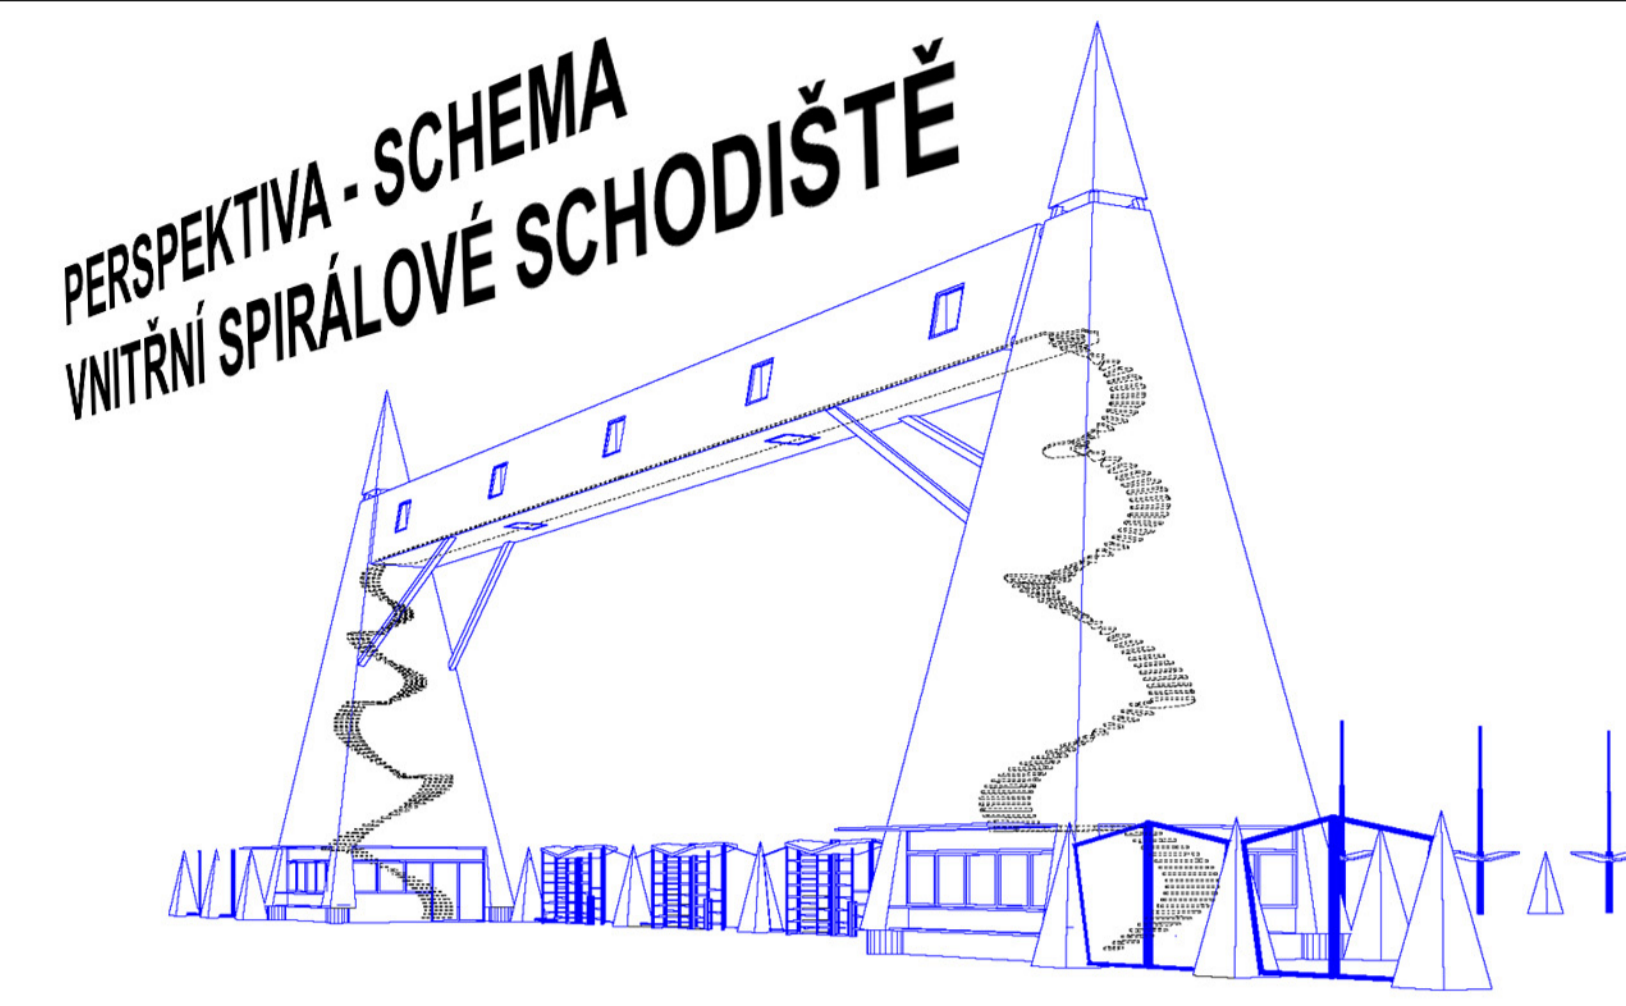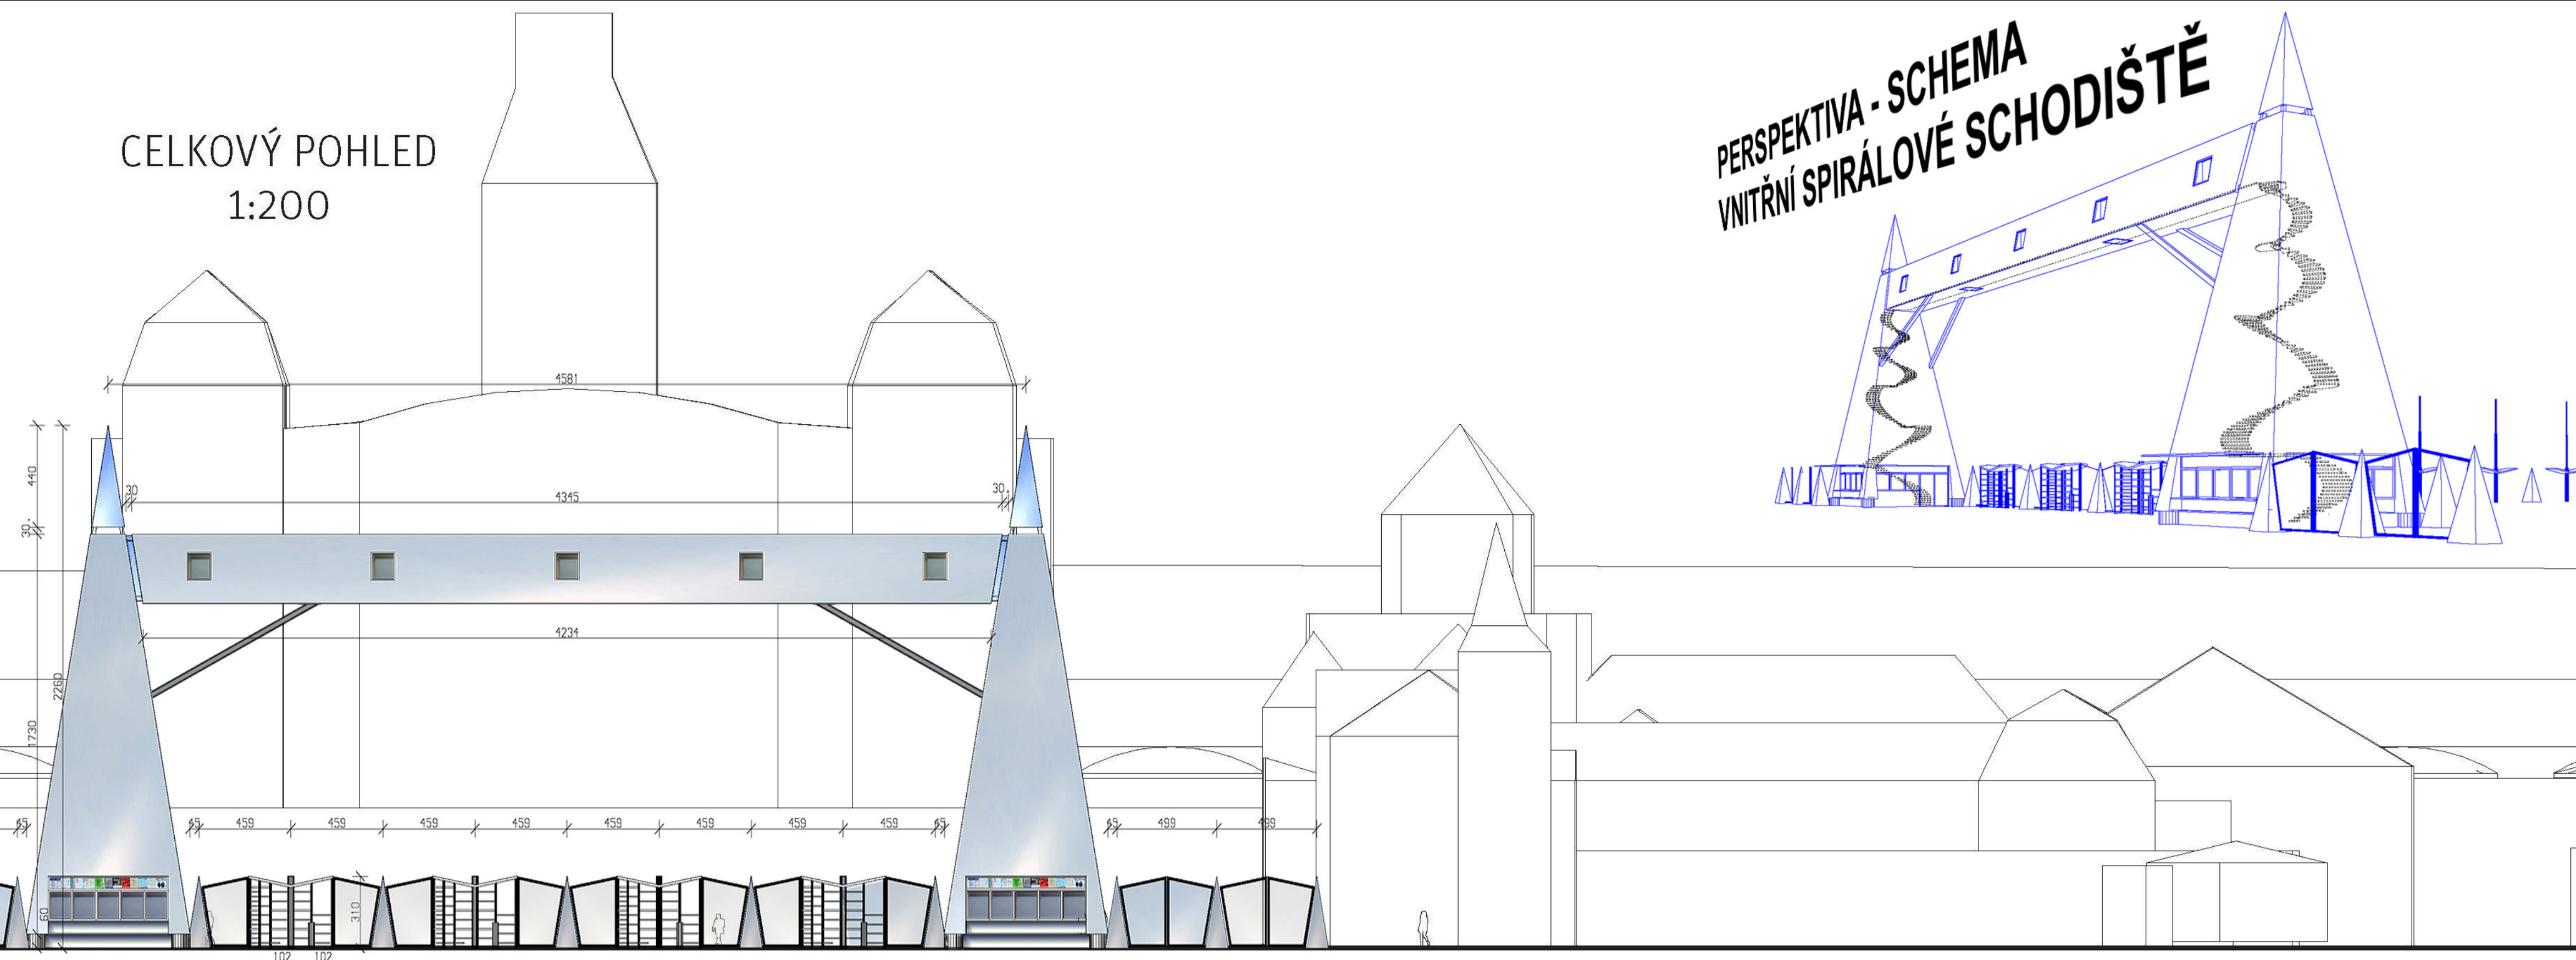


PŮDORYS m 1:100
PROSTOR POKLADEN
VSTUP NA SPIRÁLOVÉ SCHODIŠTĚ

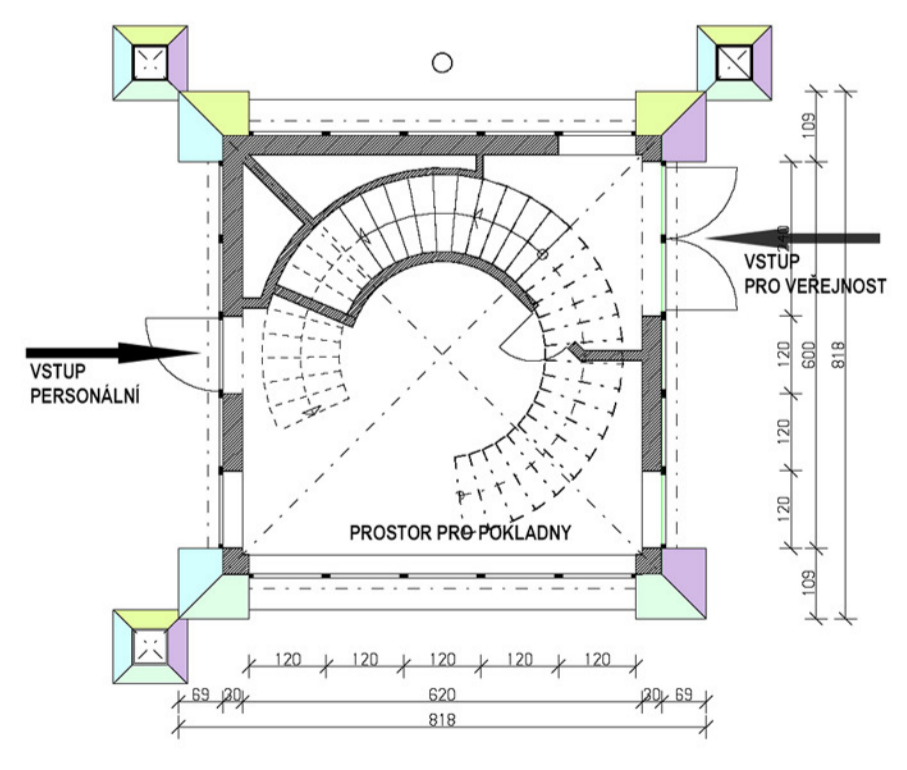


AXONOMETRIE PŮDORYSU VSTUPU

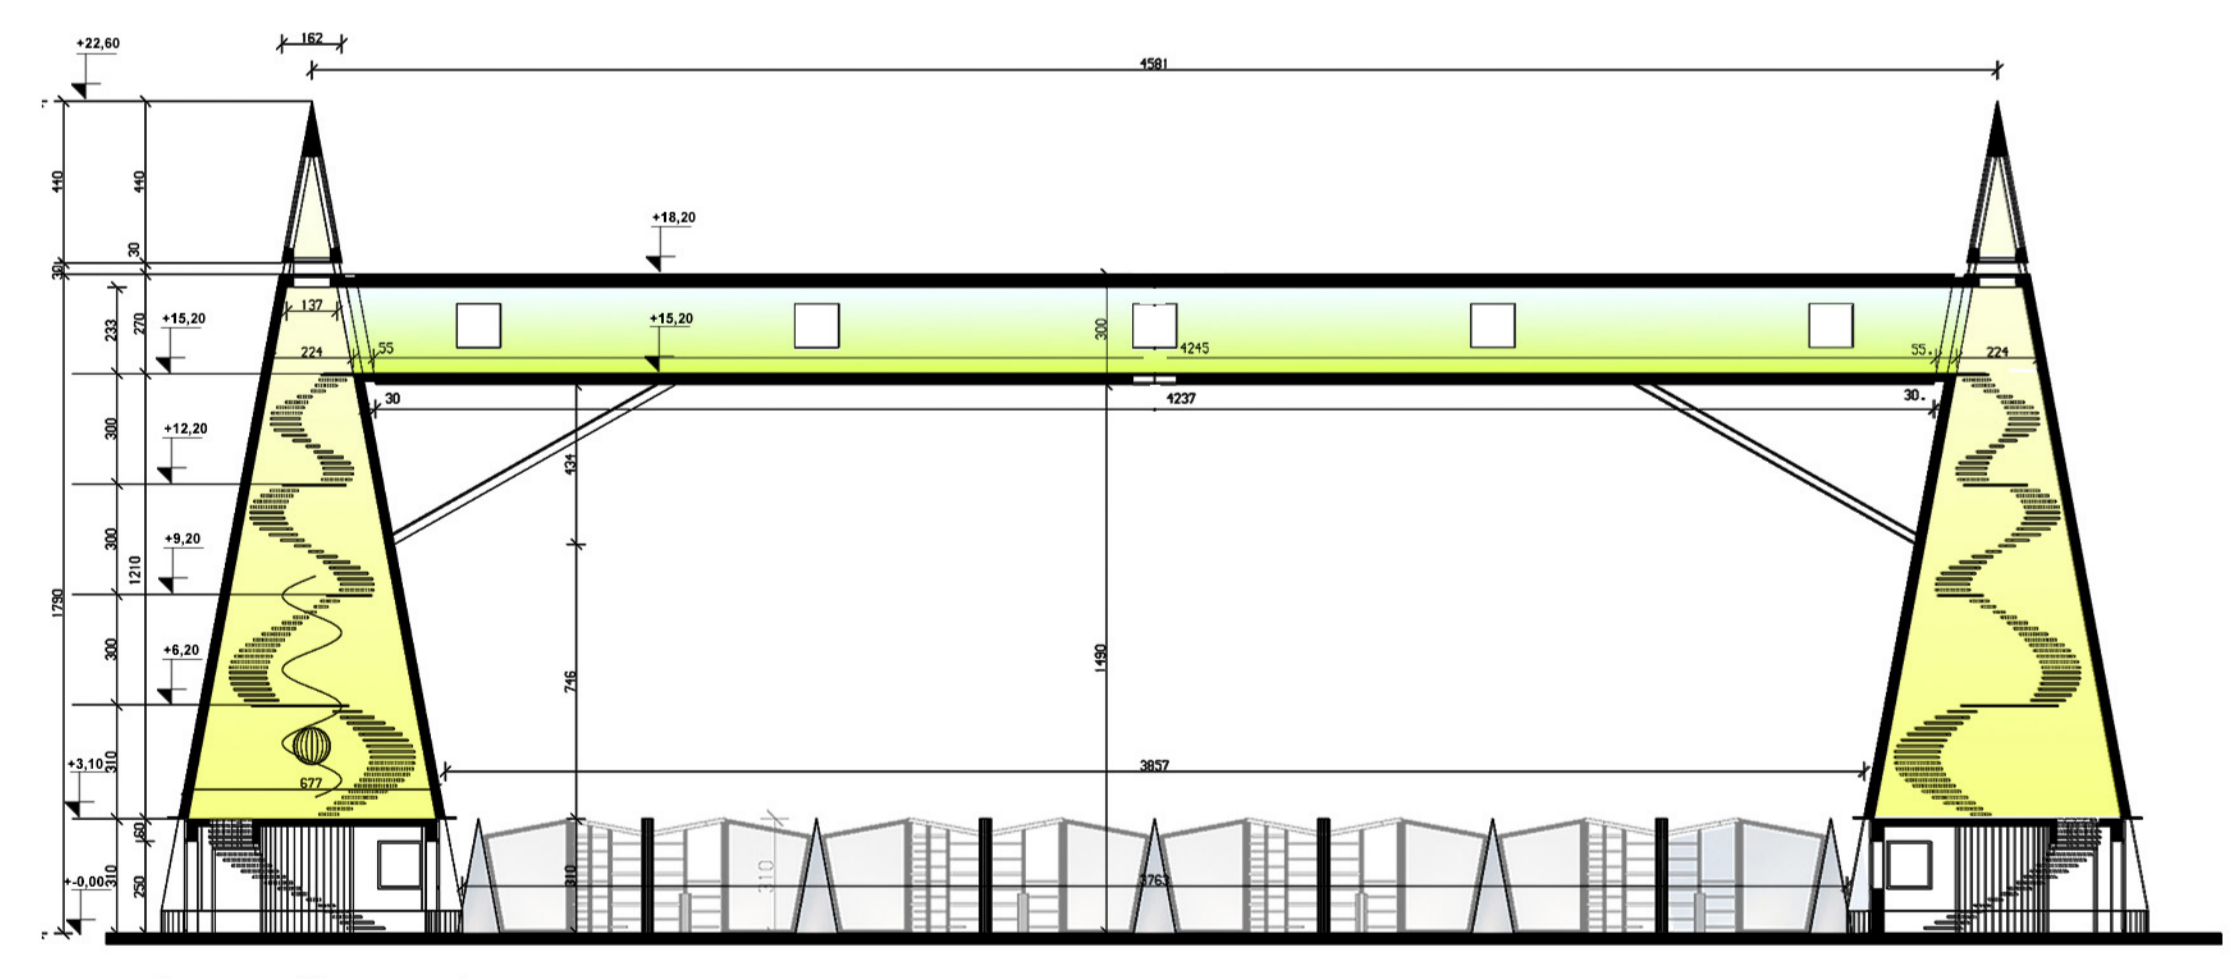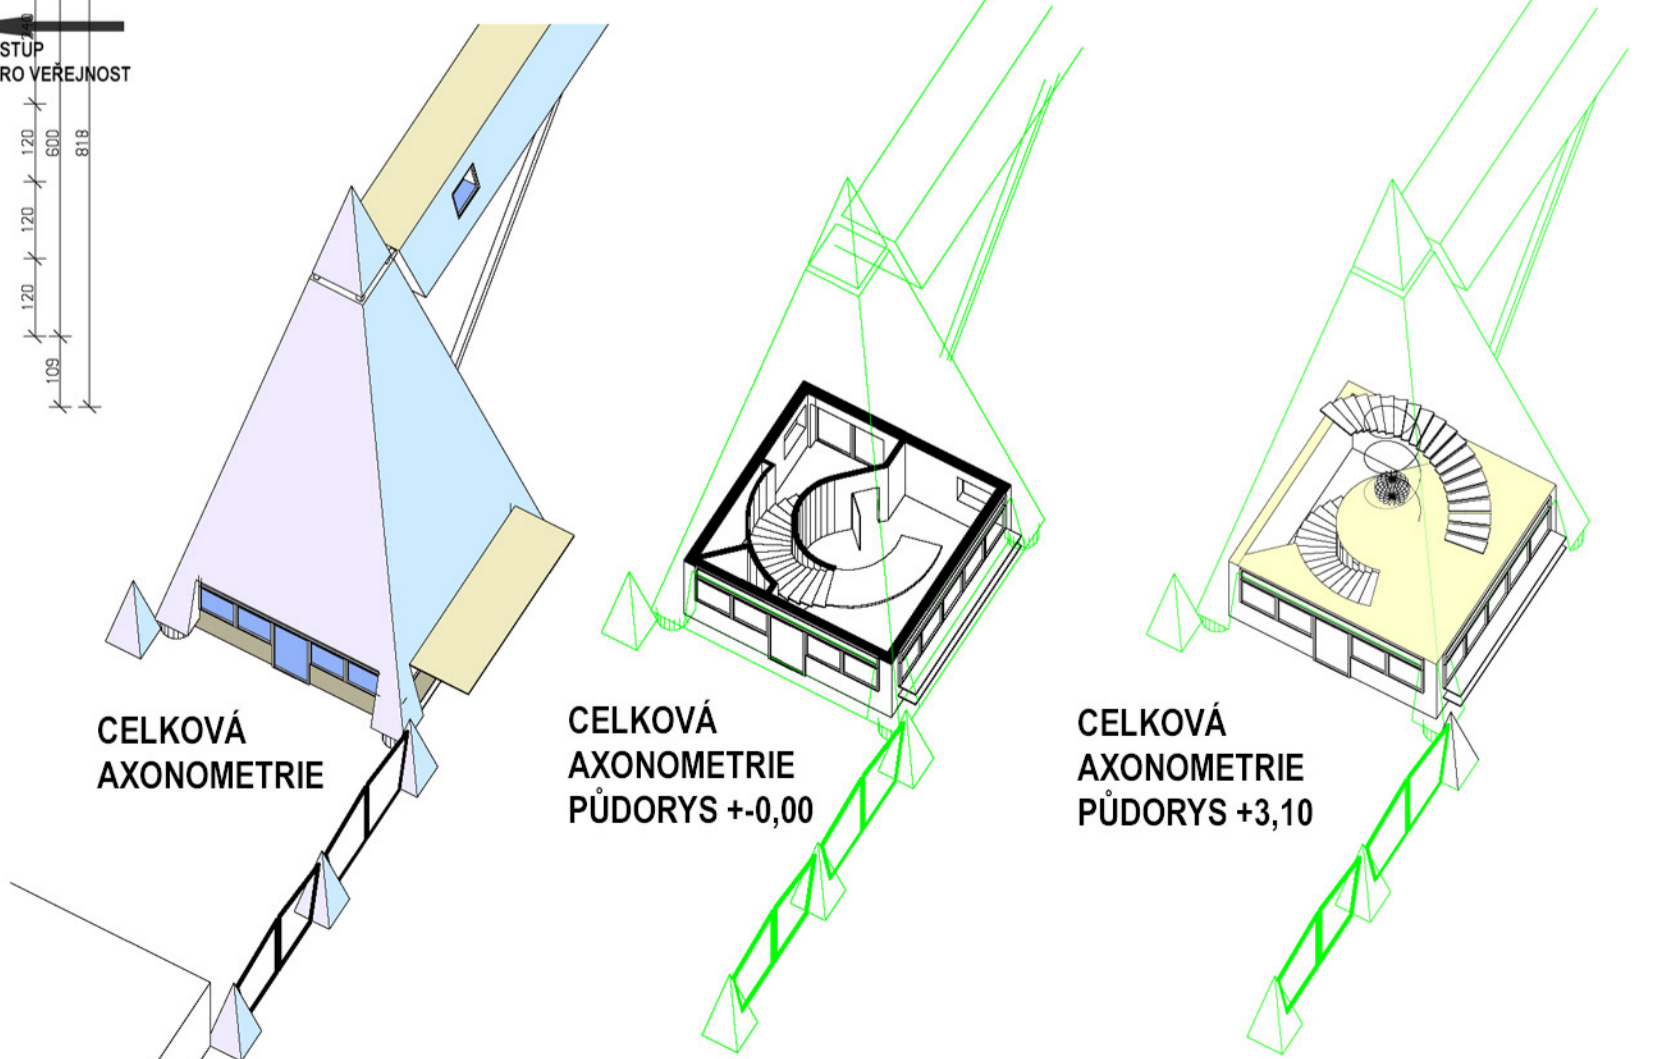


PŘÍČNÝ ŘEZ m 1:100

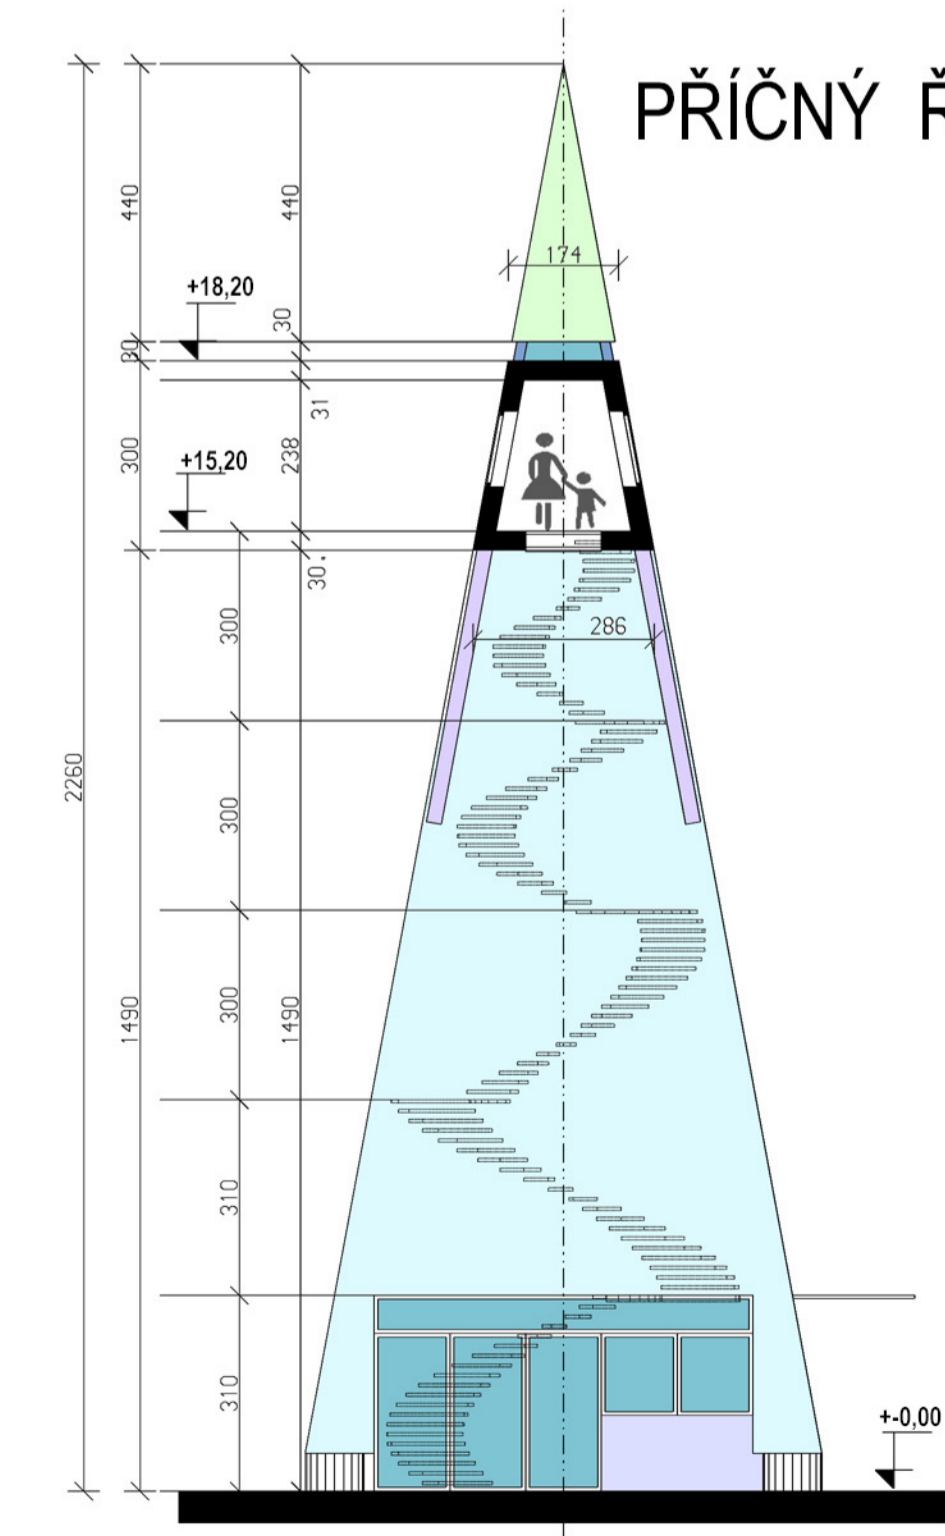


ZRCADLOVÝ ODRAZ NA "LÁVCE"
schema


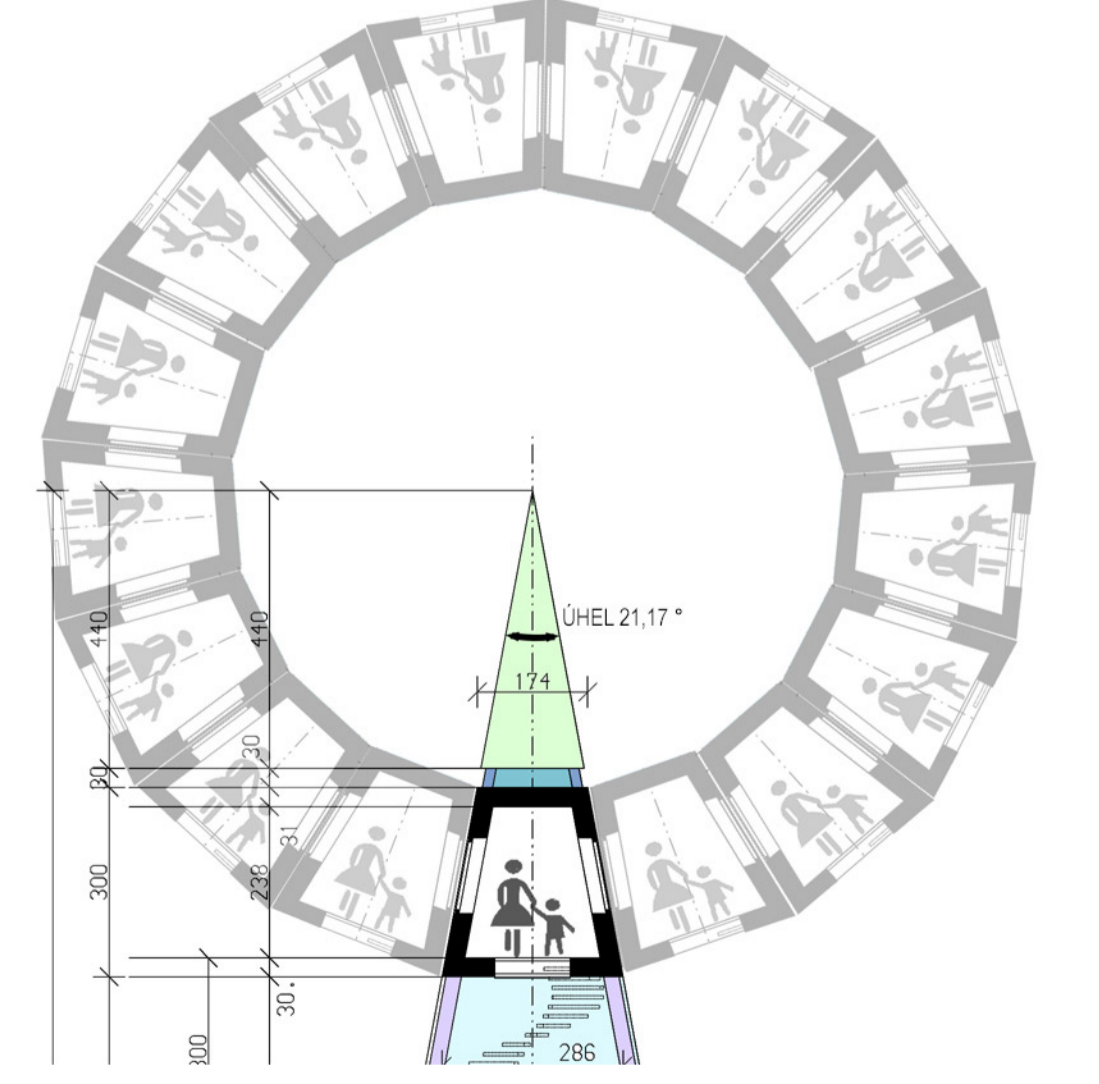


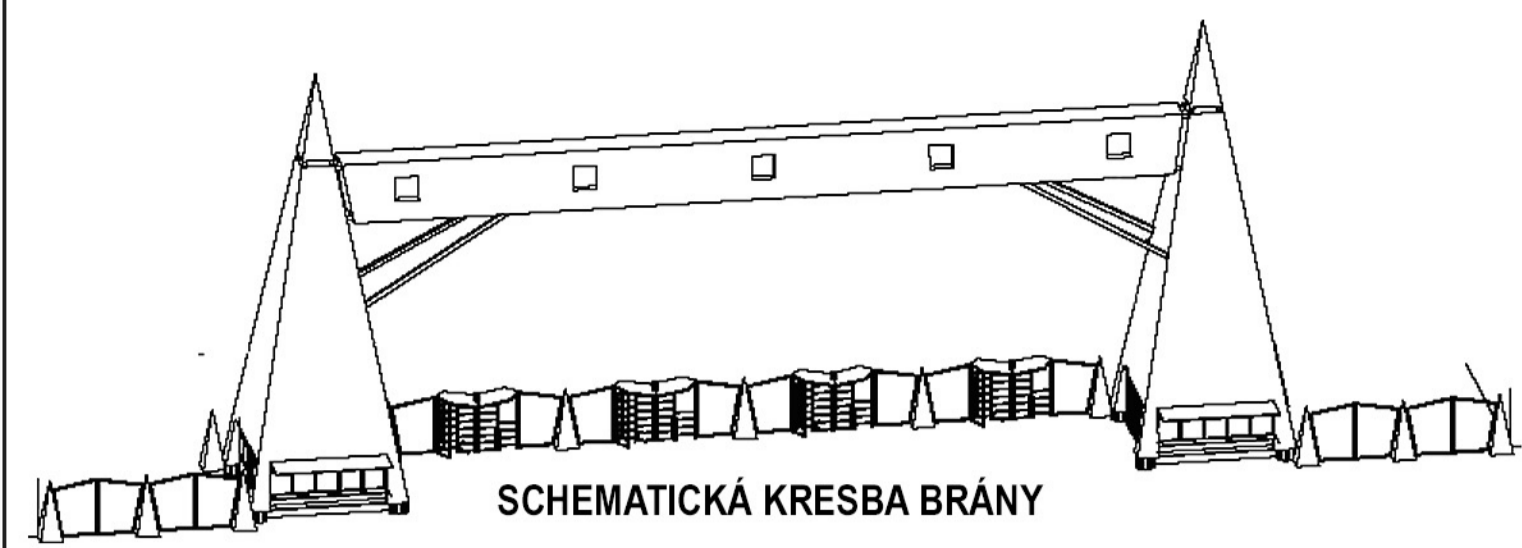


SCHMATICKÁ KRESBA BRÁNY VE FOTOGRAFII - NADHLED

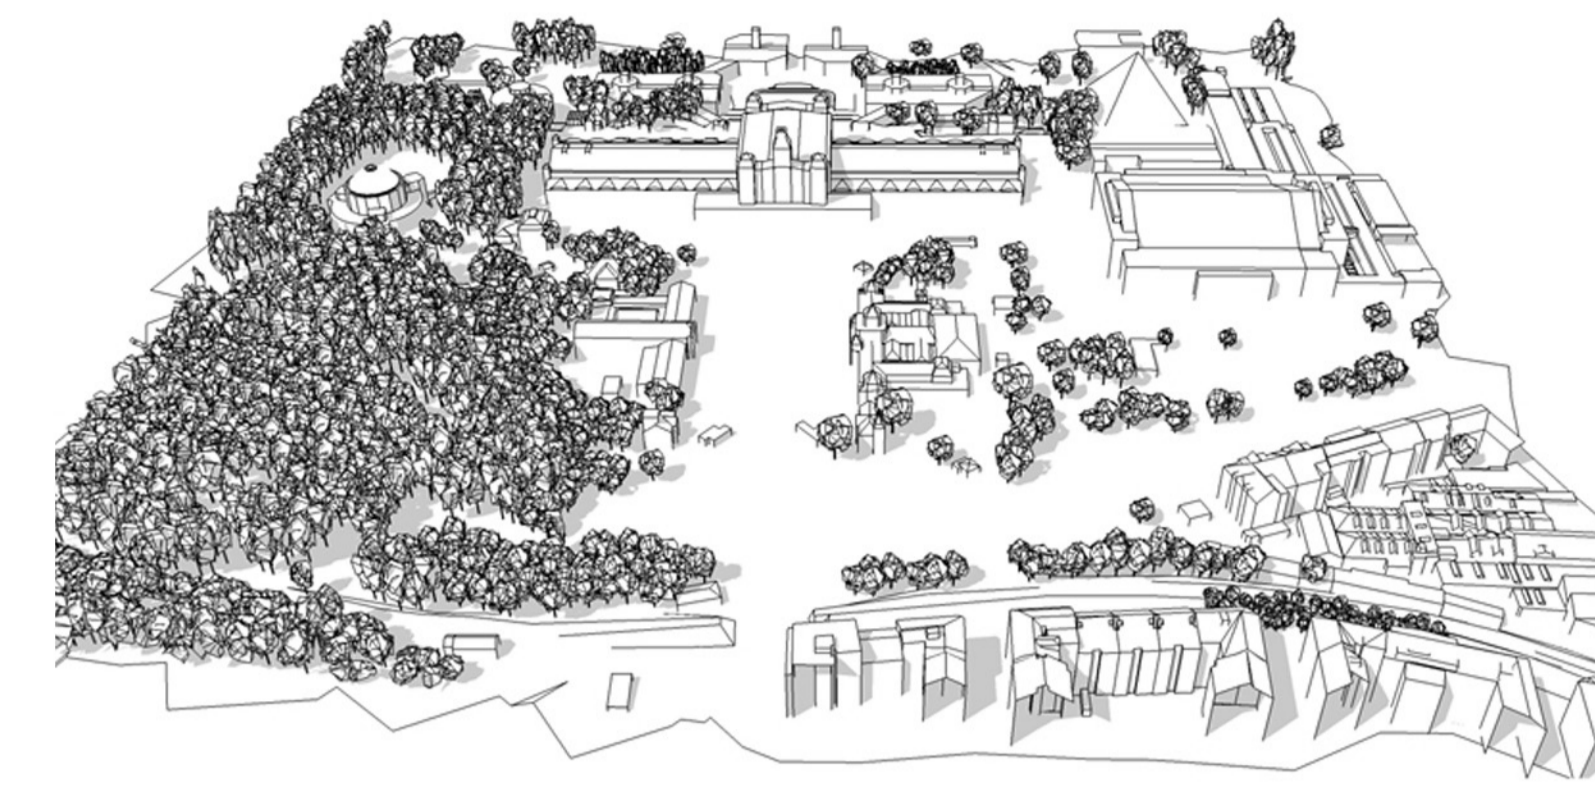


UMÍSTĚNÍ DO 3D MODELU - stávající stav nový stav

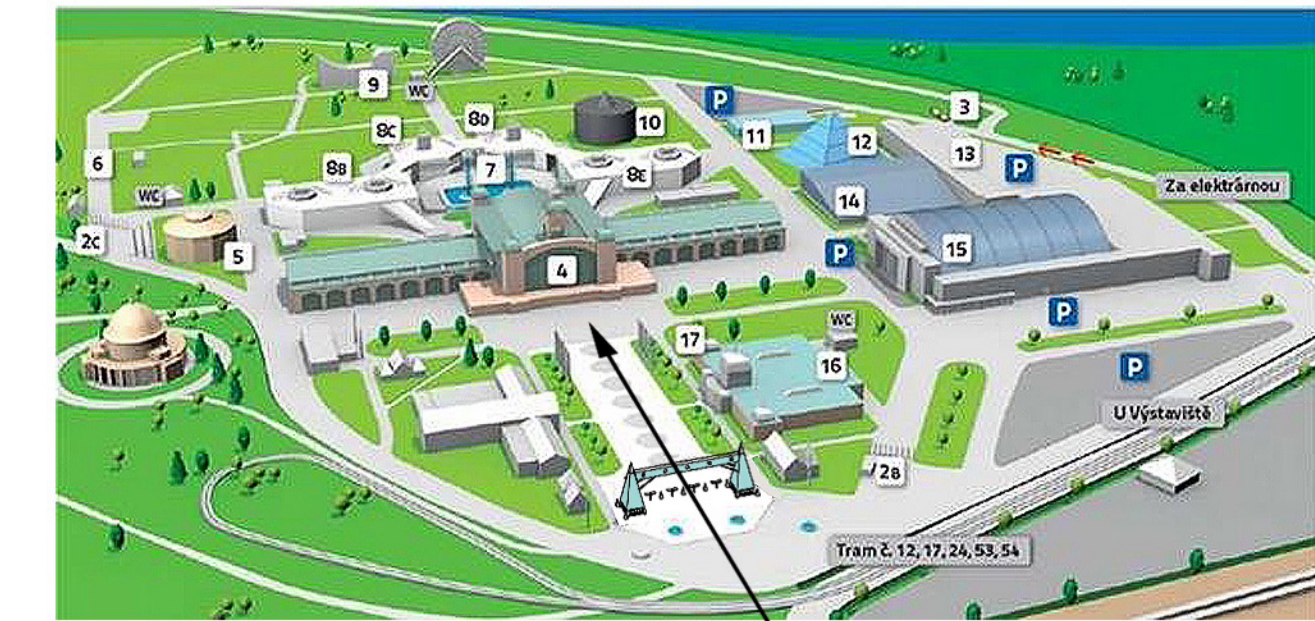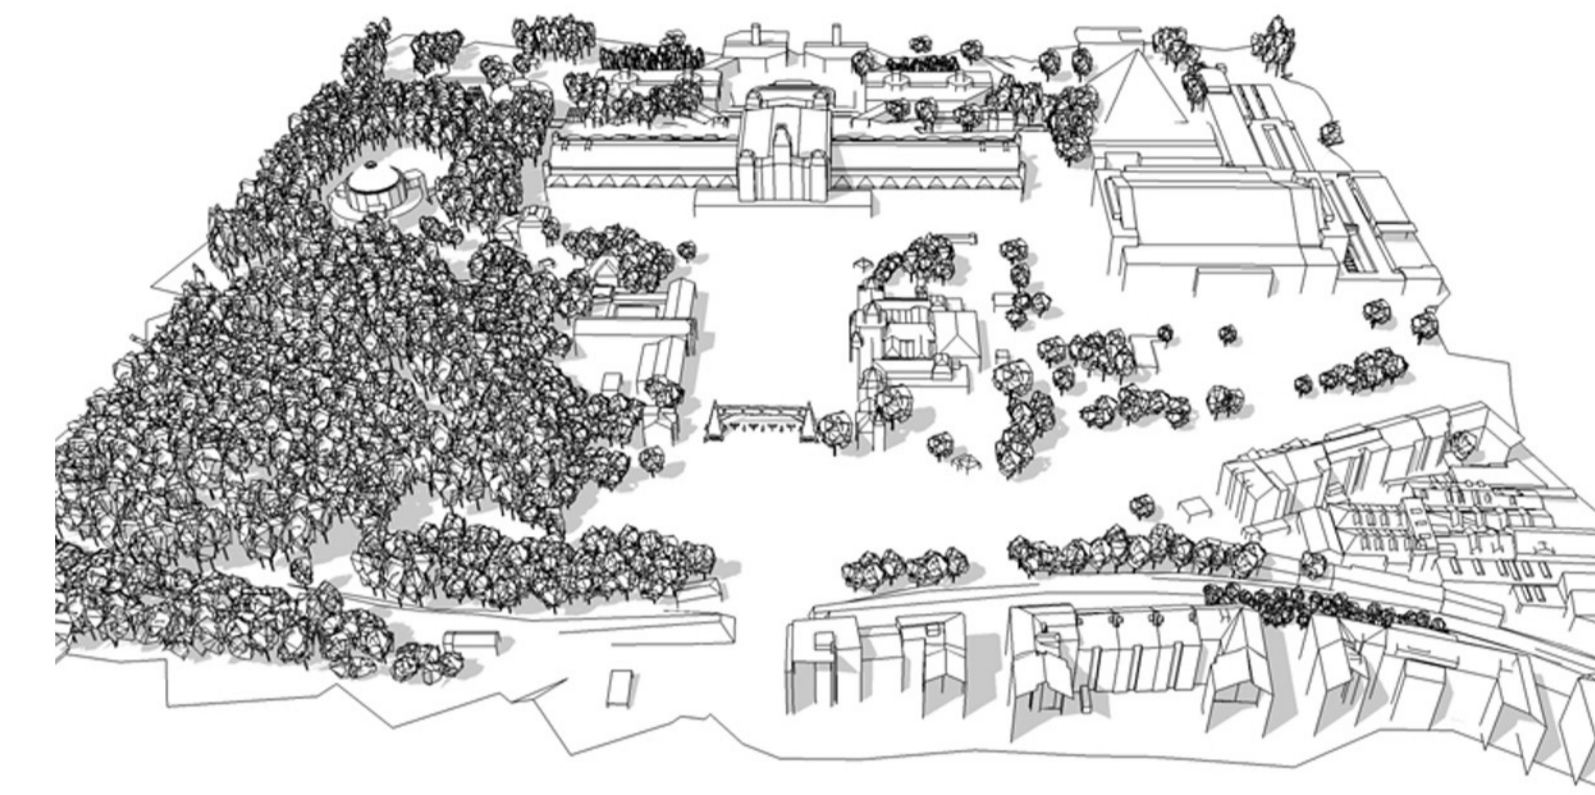

- PŘÍSNÁ A STROHÁ GEOMETRIE
- ZRCADLOVÁ PLOCHA ODRÁŽEJÍCÍ OKOLNÍ OBJEKTY
- ZÁKLADNÍ PLATÓNSKÁ TĚLESA A VÁLEC
- OSOVÁ SOUMĚRNOST V ČELNÍM POHLEDU
- NEUTRÁLNÍ NEPŘÍRODNÍ MATERIÁL V KONTRASTU SE ZDOBNOU ARCHITEKTUROU HLAVNÍ BUDOVY
- ZÁKLADNÍ PLATÓNSKÁ TĚLESA A KOULE

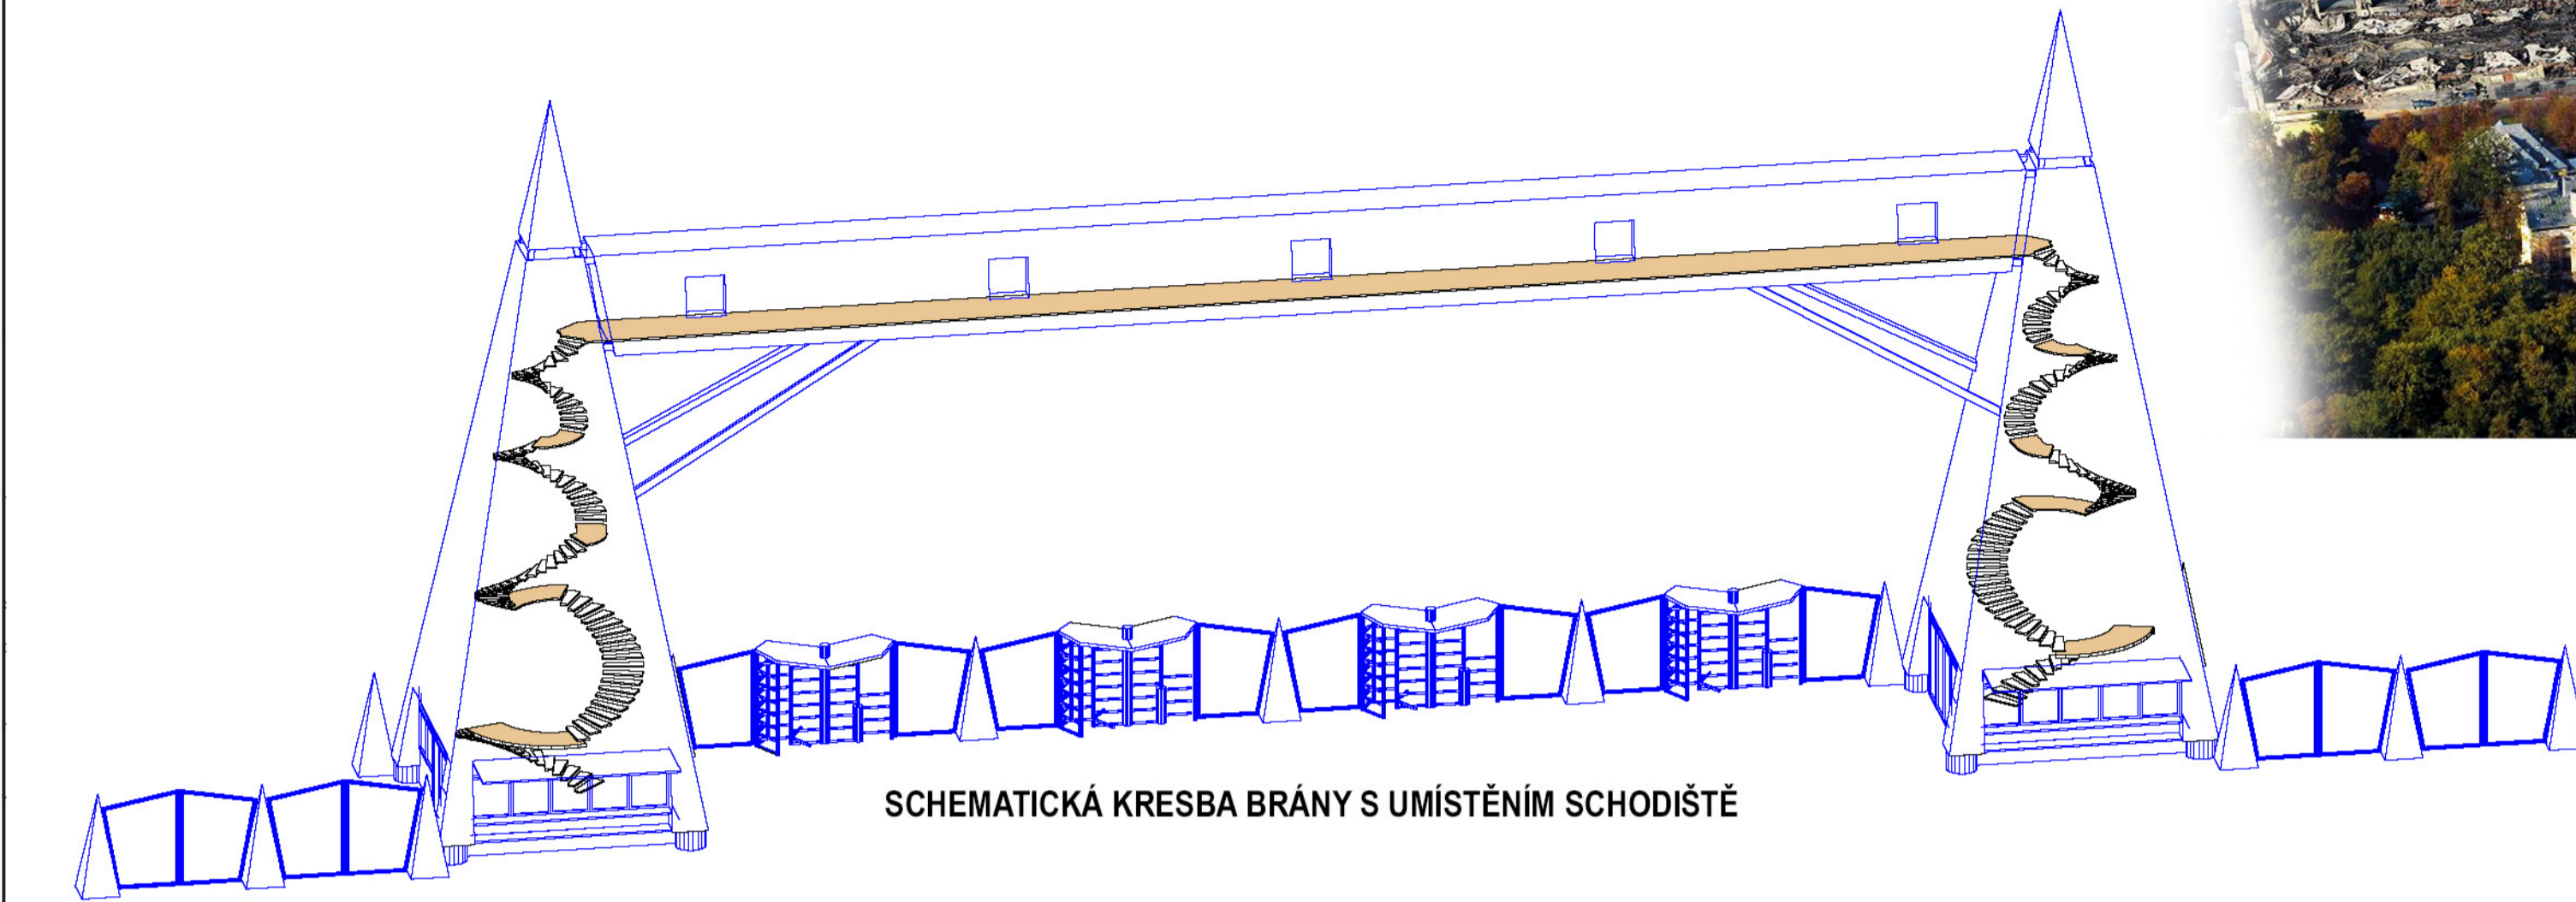

POPIS KONSTRUKCÍ, POZNÁMKY

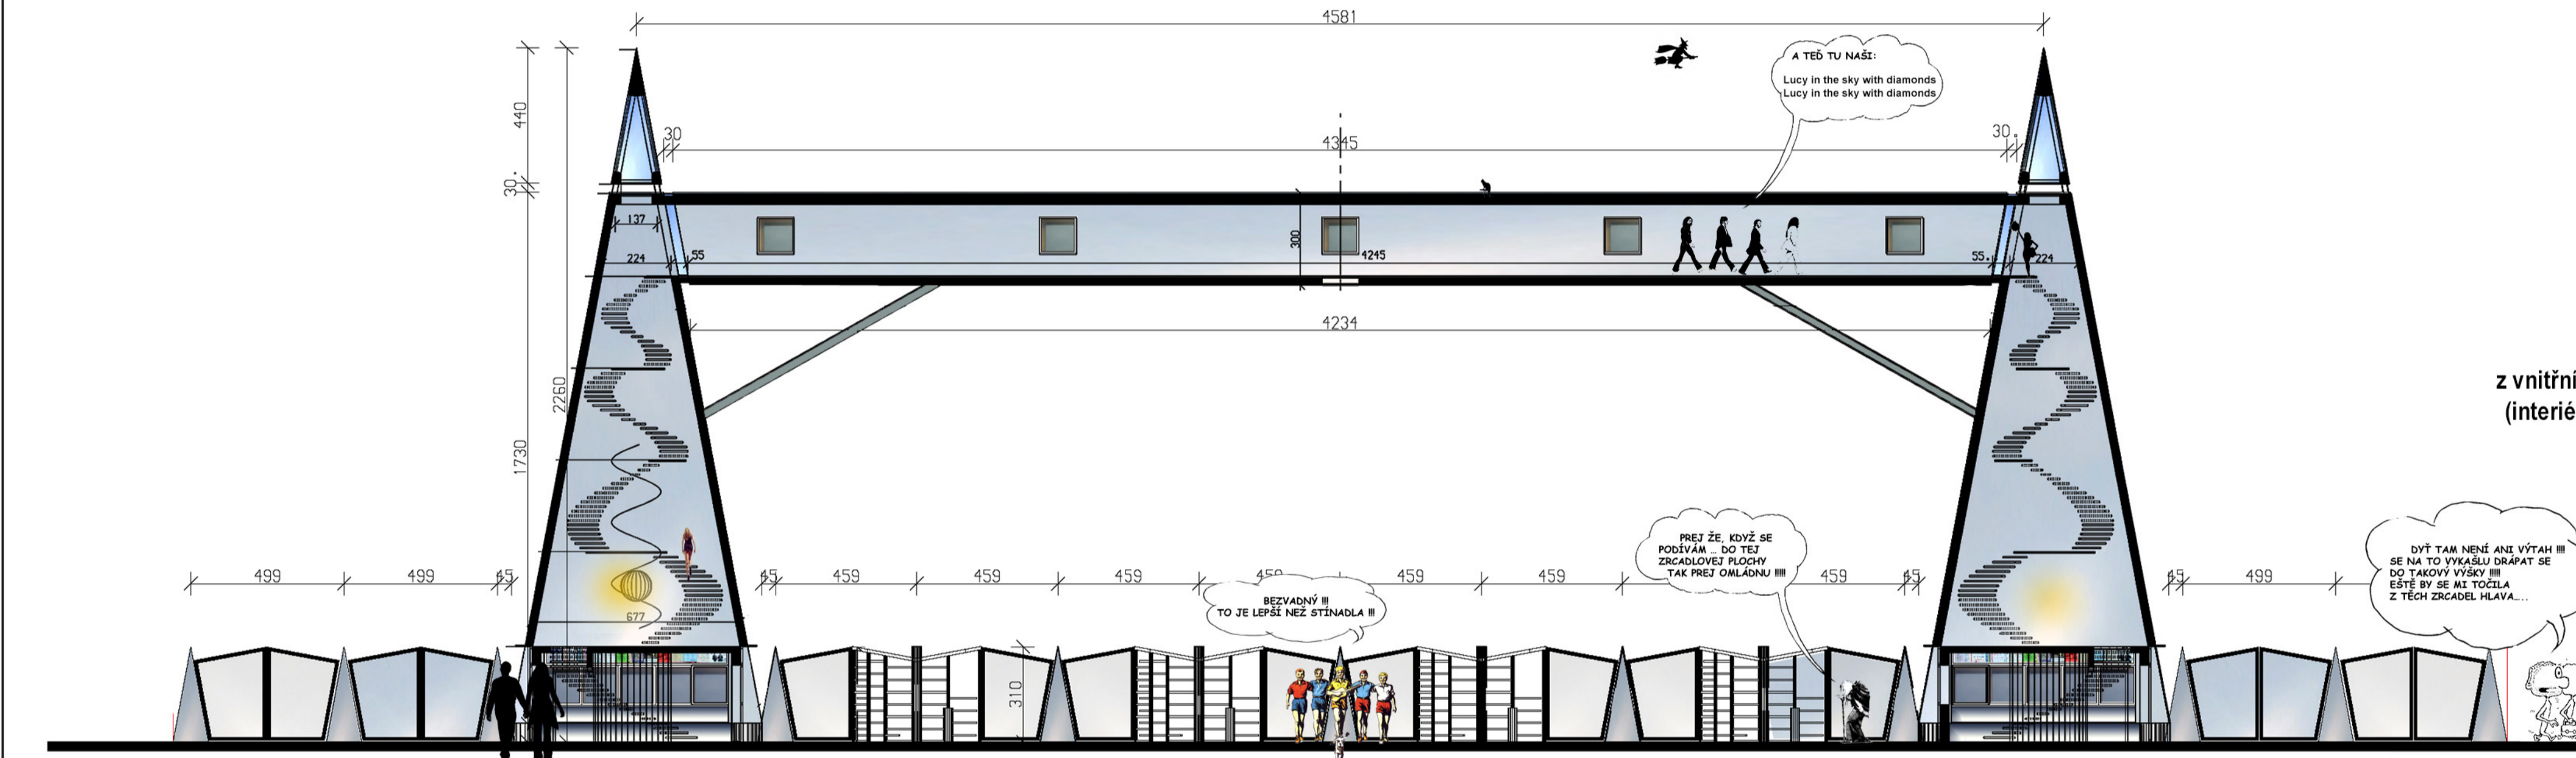

KONSTRUKCE "ŠPIČKY" JEHLANU
PROSVĚTLENÍ INTERIÉRU JEHLANU
ocelová konstrukce opláštěná fasádním sklem bez rámového systému.

KONSTRUKCE JEHLANU
ocelová příhradová konstrukce
OPLÁŠTĚNÍ:
z vnější strany leštěným nerezovým plechem z vnitřní strany zrcadlová plocha s vysokou odrazivostí (interiérová alternativa - vypnutá folie např. BARISOL).
Nezatepleno

KONSTRUKCE PŘÍZEMÍ
dozdivky v ocelové konstrukci
OPLÁŠTĚNÍ:
z vnější strany leštěným nerezovým plechem z vnitřní strany štuková omítka
interiér pokladny vybaven běžným dřevěným nábytkem

KONSTRUKCE SPOJOVACÍ "VYHLÍDKOVÉ" LÁVKY
ocelová příhradová konstrukce - stěny, strop, podlaha
OPLÁŠTĚNÍ:
z vnější strany leštěným nerezovým plechem z vnitřní strany zrcadlová plocha s vysokou odrazivostí
Nezatepleno

KONSTRUKCE SPIRÁLOVÉHO SCHODIŠTĚ
ocelová prostorová konstrukce, zavěšená na konstrukci jehlanu.
MATERIÁL:
ocelová spirálová bočnice - ocelové stupně alt. tvrzené sklo
zábradlí - nerezová konstrukce, skleněná výplň

VÝTAH
v dalším stupni návrhu je možno do jedné věže jehlanu instalovat hydraulický výtah

OPLOCENÍ
ocelové nerezové trubkové konstrukce
vrata - výplň nerezový plech
pevná výplň - tvrzené sklo

VSTUP / VÝSTUP Z AREÁLU
vchodový turniket pro vstup do areálu na vstupenky
východový volný turniket
otevírané "plotové" dílce pro volný vstup do areálu (možno použít jako plakátovací plochy)

ŽABÍ PERSPEKTIVA BRÁNY Z AREÁLU

