

O8.1. VÝKRES USPOŘÁDÁNÍ ÚZEMÍ HL. M. PRAHY

Legenda


VYBRANÉ JEVY MAPOVÉHO PODKLADU

- Hranice kraje – hl. m. Praha, hranice územních statistických jednotek NUTS 2 a NUTS 3
- Hranice mimopražských obcí a městských částí hl. m. Prahy
- Zástavba
- Významné plochy zeleně
- Vodní plochy a toky
- Památkové rezervace
- Dálnice, rychlostní silnice, Pražský okruh (SOKP)
- Komunikace celoměstského významu
- Ostatní komunikace
- Koridory vysokorychlostní železniční dopravy
- Významné železniční tratě
- Ostatní železniční tratě
- Letiště Praha - Ruzyně (Letiště Václava Havla Praha)
- Letiště Praha - Letňany
- Letiště Praha - Kbely

JEVY ZÁVAZNÉ

- Nadmístní rozvojové oblasti:
R/1 Štěrboholy - Dolní Měcholupy - Dubeč
R/2 Barrandov - Slivenec
R/3 Západní město
R/4 Ruzyně - Drnovská
- Nadmístní transformační oblasti:
T/1 Letňany - Avia
T/2 Maniny, Dolní Libeň, Invalidovna
T/3 Vysočany
T/4 Bohdalec - Slatiny
T/5 Nákladové nádraží Žižkov
T/6 Masarykovo nádraží
T/7 Nádraží Smíchov
T/8 Holešovice - Bubny - Zátory
- Nadmístní rozvojové osy:
O/1 Osa jih - ve vazbě na trasu D metra
O/2 Osa Radlice - Západní město - Zličín
- Nadmístní specifické oblasti:
SC Oblast stávajícího celoměstského centra
- SO Oblast osvětová, vzdělávací a kulturní, rekreačně společenská, sportovní:
SO/1 Draháň - Troja - Bubeneč
SO/2 Letňany
SO/3 Strahov
- SP Oblasti, kde se střetávají podmínky ochrany přírody a krajiny s požadavky na rekreaci obyvatel, případně s požadavky na těžbu nerostů:
SP/1 Soutok Vltavy a Berounky
SP/2 Radotínské údolí
SP/3 Prokopské a Dalejské údolí
SP/4 Vidoule - Cibulka - Motol
SP/5 Šárka
- SL Oblasti zasažené provozem letišť:
SL/1 Ruzyně
SL/2 Kbely
- SN Údolní niva Vltavy a Berounky
- Celoměstské centrum rozšířené
- Kompaktní město rozšířené
- Významná centra s podílem celoměstských funkcí:
C/1 Dejvice
C/2 Nové Butovice
C/3 Palmovka
C/4 Opatov
C/5 Pankrác
- Rozvoj osídlení ve vnějším pásmu hl. m. Prahy
- Základní směry rozvoje zeleně - zelené klíny
- Rozvojové oblasti zeleně:
Z/1 Trojmezí
Z/2 Zalesnění u Březiněvsi
Z/3 Zalesnění u Čakovic
Z/4 U zlámaného kříže
Z/5 V panenkách
Z/6 Lítožnice - Jankov
Z/7 Zalesnění Kolovraty
Z/8 Zalesnění u Křeslic
Z/9 U Kunratické spojky
Z/10 Dívčí hrady
Z/11 Za hospodou
- Významná propojení zeleně - zelené osy



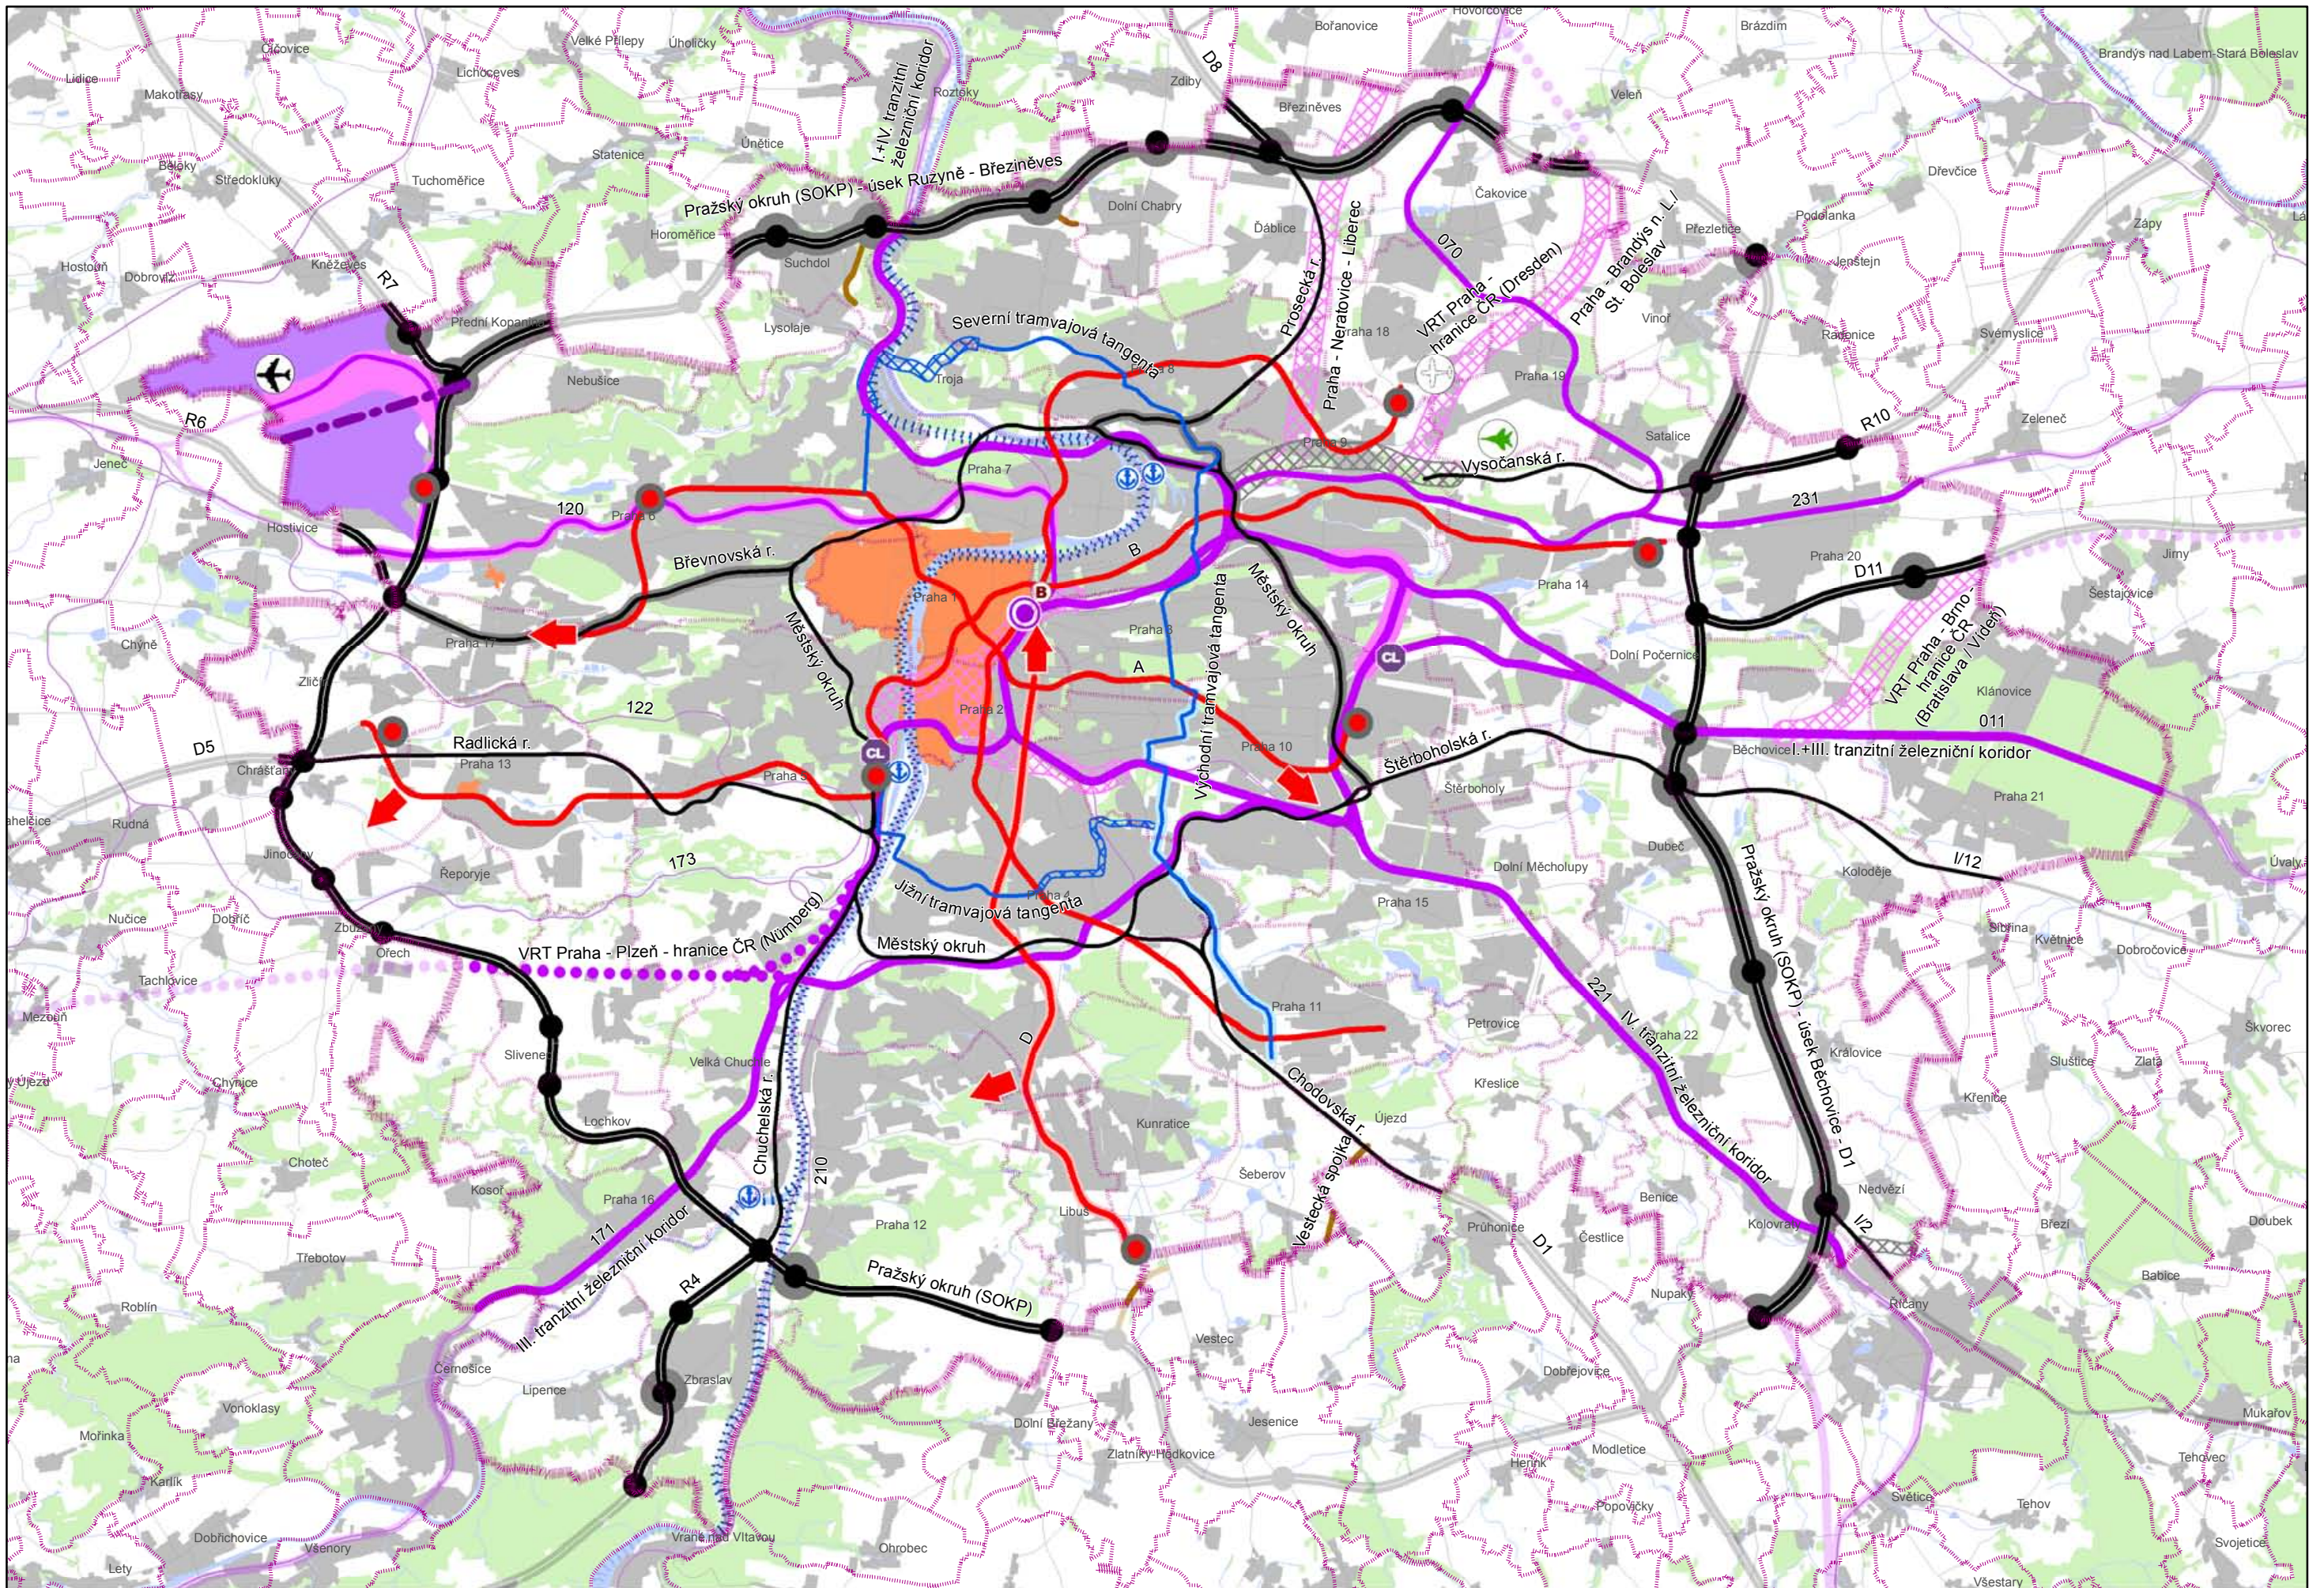





Pozn.: Závazné jevy dopravní infrastruktury jsou vyjádřené ve výkresu č. 2 Výkres ploch a koridorů nadmístního významu - dopravní infrastruktura



O8.2. VÝKRES PLOCH A KORIDORŮ NADMÍSTNÍHO VÝZNAMU - DOPRAVNÍ INFRASTRUKTURA


Legenda

VYBRANÉ JEVY MAPOVÉHO PODKLADU

-  Hranice kraje – hl. m. Praha, hranice územních statistických jednotek NUTS 2 a NUTS 3
-  Hranice mimopražských obcí a městských částí hl. m. Prahy
-  Zástavba
-  Významné plochy zeleně
-  Vodní plochy a toky
-  Památkové rezervace
-  Ostatní komunikace
-  Ostatní železniční tratě

JEVY ZÁVAZNÉ

-  Koridory dálnic, rychlostních silnic, Pražského okruhu (SOKP)
-  Koridory pozemních komunikací s celoměstským významem
-  Mimoúrovňové křižovatky
-  Mimoúrovňové křižovatky pro upřesnění v rámci ÚP
-  Koridory územních rezerv pro pozemní komunikace nadřazeného komunikačního systému
-  Koridory pozemních komunikací mimo nadřazený komunikační systém
-  Koridory vysokorychlostní železniční dopravy
-  Koridory konvenční železniční dopravy - tranzitní žel. koridory
-  Železniční koridory - síť AGTC, TEN-T
-  Železniční koridory celoměstského významu
-  Koridory územních rezerv pro železnici
-  Železniční stanice Praha - Hlavní nádraží
-  Letiště Praha - Ruzyně (Letiště Václava Havla Praha)
-  Osa nové paralelní vzletové a přistávací dráhy (RWY 06R/24L) letiště Praha - Ruzyně (Letiště Václava Havla Praha)
-  Letiště Praha - Letňany
-  Letiště Praha - Kbely
-  Přístav
-  Koridor vodní cesty
-  Koridory tras metra
-  Směry rozvoje metra - k prověření v rámci ÚP
-  Koridory tramvajové dopravy
-  Koridory územních rezerv pro tramvajovou dopravu
-  Centrální autobusové nádraží Praha - Florenc
-  Celoměstsky významné terminály příměstské bus dopravy
-  Lokality pro umístění terminálů city-logistiky pro upřesnění v rámci ÚP
-  Koridory pozemních komunikací pro upřesnění v rámci ÚP
-  Koridory železnice pro upřesnění v rámci ÚP
-  Koridory metra pro upřesnění v rámci ÚP
-  Koridory tramvajové dopravy pro upřesnění v rámci ÚP

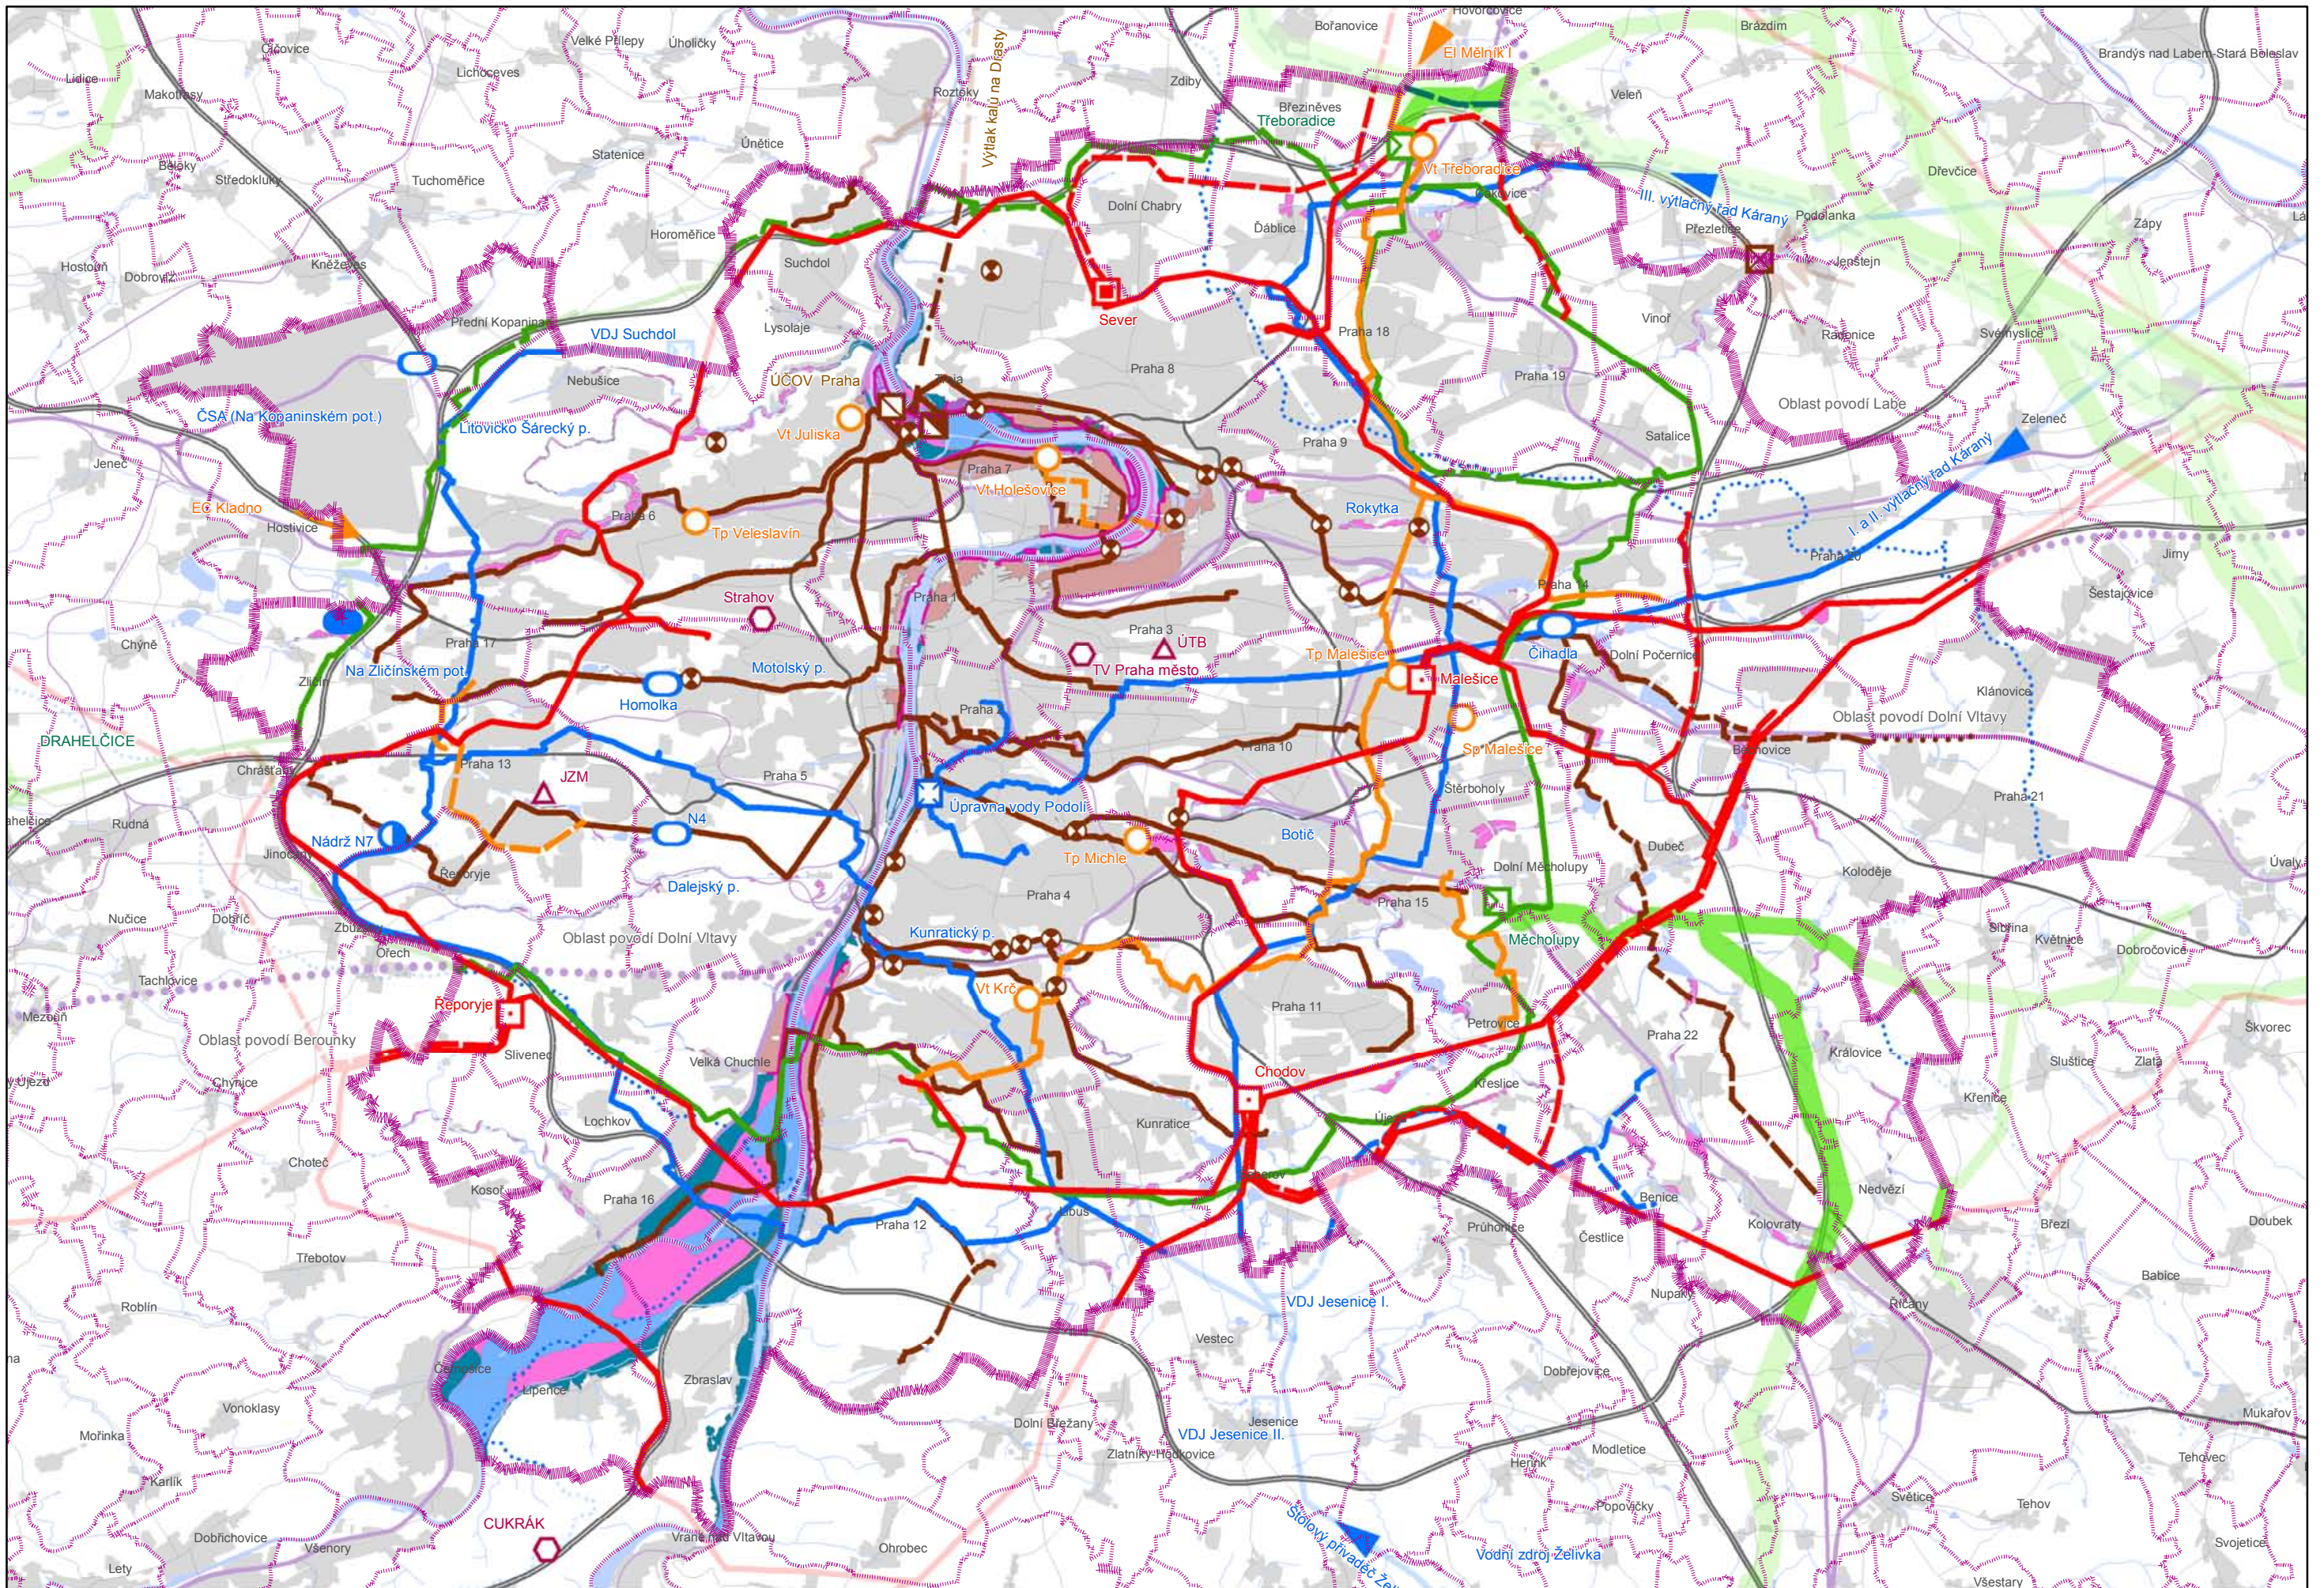

O8.3. VÝKRES PLOCH A KORIDORŮ NADMÍSTNÍHO VÝZNAMU - TECHNICKÁ INFRASTRUKTURA

Legenda


VYBRANÉ JEVY MAPOVÉHO PODKLADU

- Hranice kraje – hl. m. Praha, hranice územních statistických jednotek NUTS 2 a NUTS 3
- Hranice mimopražských obcí a městských částí hl. m. Prahy
- Zástavba
- Vodní plochy a toky
- Dálnice, rychlostní silnice, Pražský okruh (SOKP)
- Komunikace s celoměstským významem
- Ostatní komunikace
- Koridory vysokorychlostní železniční dopravy
- Významné železniční tratě
- Ostatní železniční tratě
- Bezpečnostní pásmo VVTL plynovodu - stav
- Ochranné pásmo produktovodu a ropovodu - stav
- Hranice oblastí povodí

JEVY ZÁVAZNÉ

- Vysílací zařízení - stav
- Telefonní ústředna (mezinárodní, tranzitní) - stav
- Vodní nádrž - návrh
- Suchý poldr - stav
- Suchý poldr - návrh
- Transformovna 400 (220) / 110 kV - stav
- Transformovna 400 / 110 kV - návrh
- Přívod tepla z Elektrárny Mělník I - stav
- Varianty napojení levobřežních soustav CZT na kogenerační zdroj - výhled
- Tepelný zdroj - stav
- Regulační stanice VVTL - stav
- Přívodní řad pitné vody - stav
- Zdroj pitné vody - stav
- Podzemní záchytná nádrž - návrh
- ÚČOV - stav
- ÚČOV - návrh rozšíření
- ČOV - stav
- Připojení na stokovou soustavu města - výhled
- Venkovní elektrické vedení VVN - návrh
- Venkovní elektrické vedení VVN - stav
- Tepelný napaječ - návrh
- Hlavní tepelný napaječ - stav
- Plynovod VTL - návrh
- Plynovod VTL - stav
- Produktovod, ropovod - návrh
- Nadřazený vodovodní řad - stav
- Nadřazený vodovodní řad - návrh
- Výtlak kalů na Drasty - územní rezerva
- Významná stoka, sběrač - územní rezerva
- Významná stoka, sběrač - návrh
- Významná stoka, sběrač - stav
- PPO (stav, návrh) na území hl. m. Prahy
- Kategorie záplavového území na území hl. m. Prahy - aktivní zóna
- Kategorie záplavového území na území hl. m. Prahy - průtočná
- Kategorie záplavového území na území hl. m. Prahy - neprůtočná
- Kategorie záplavového území na území hl. m. Prahy - určená k ochraně, zajišťovaná individuálně
- Kategorie záplavového území na území hl. m. Prahy - určená k ochraně, zajišťovaná městem

Pozn.: Závažné jevy dopravní infrastruktury jsou vyjádřené ve výkresu č. 2 Výkres ploch a koridorů nadmístního významu - dopravní infrastruktura.

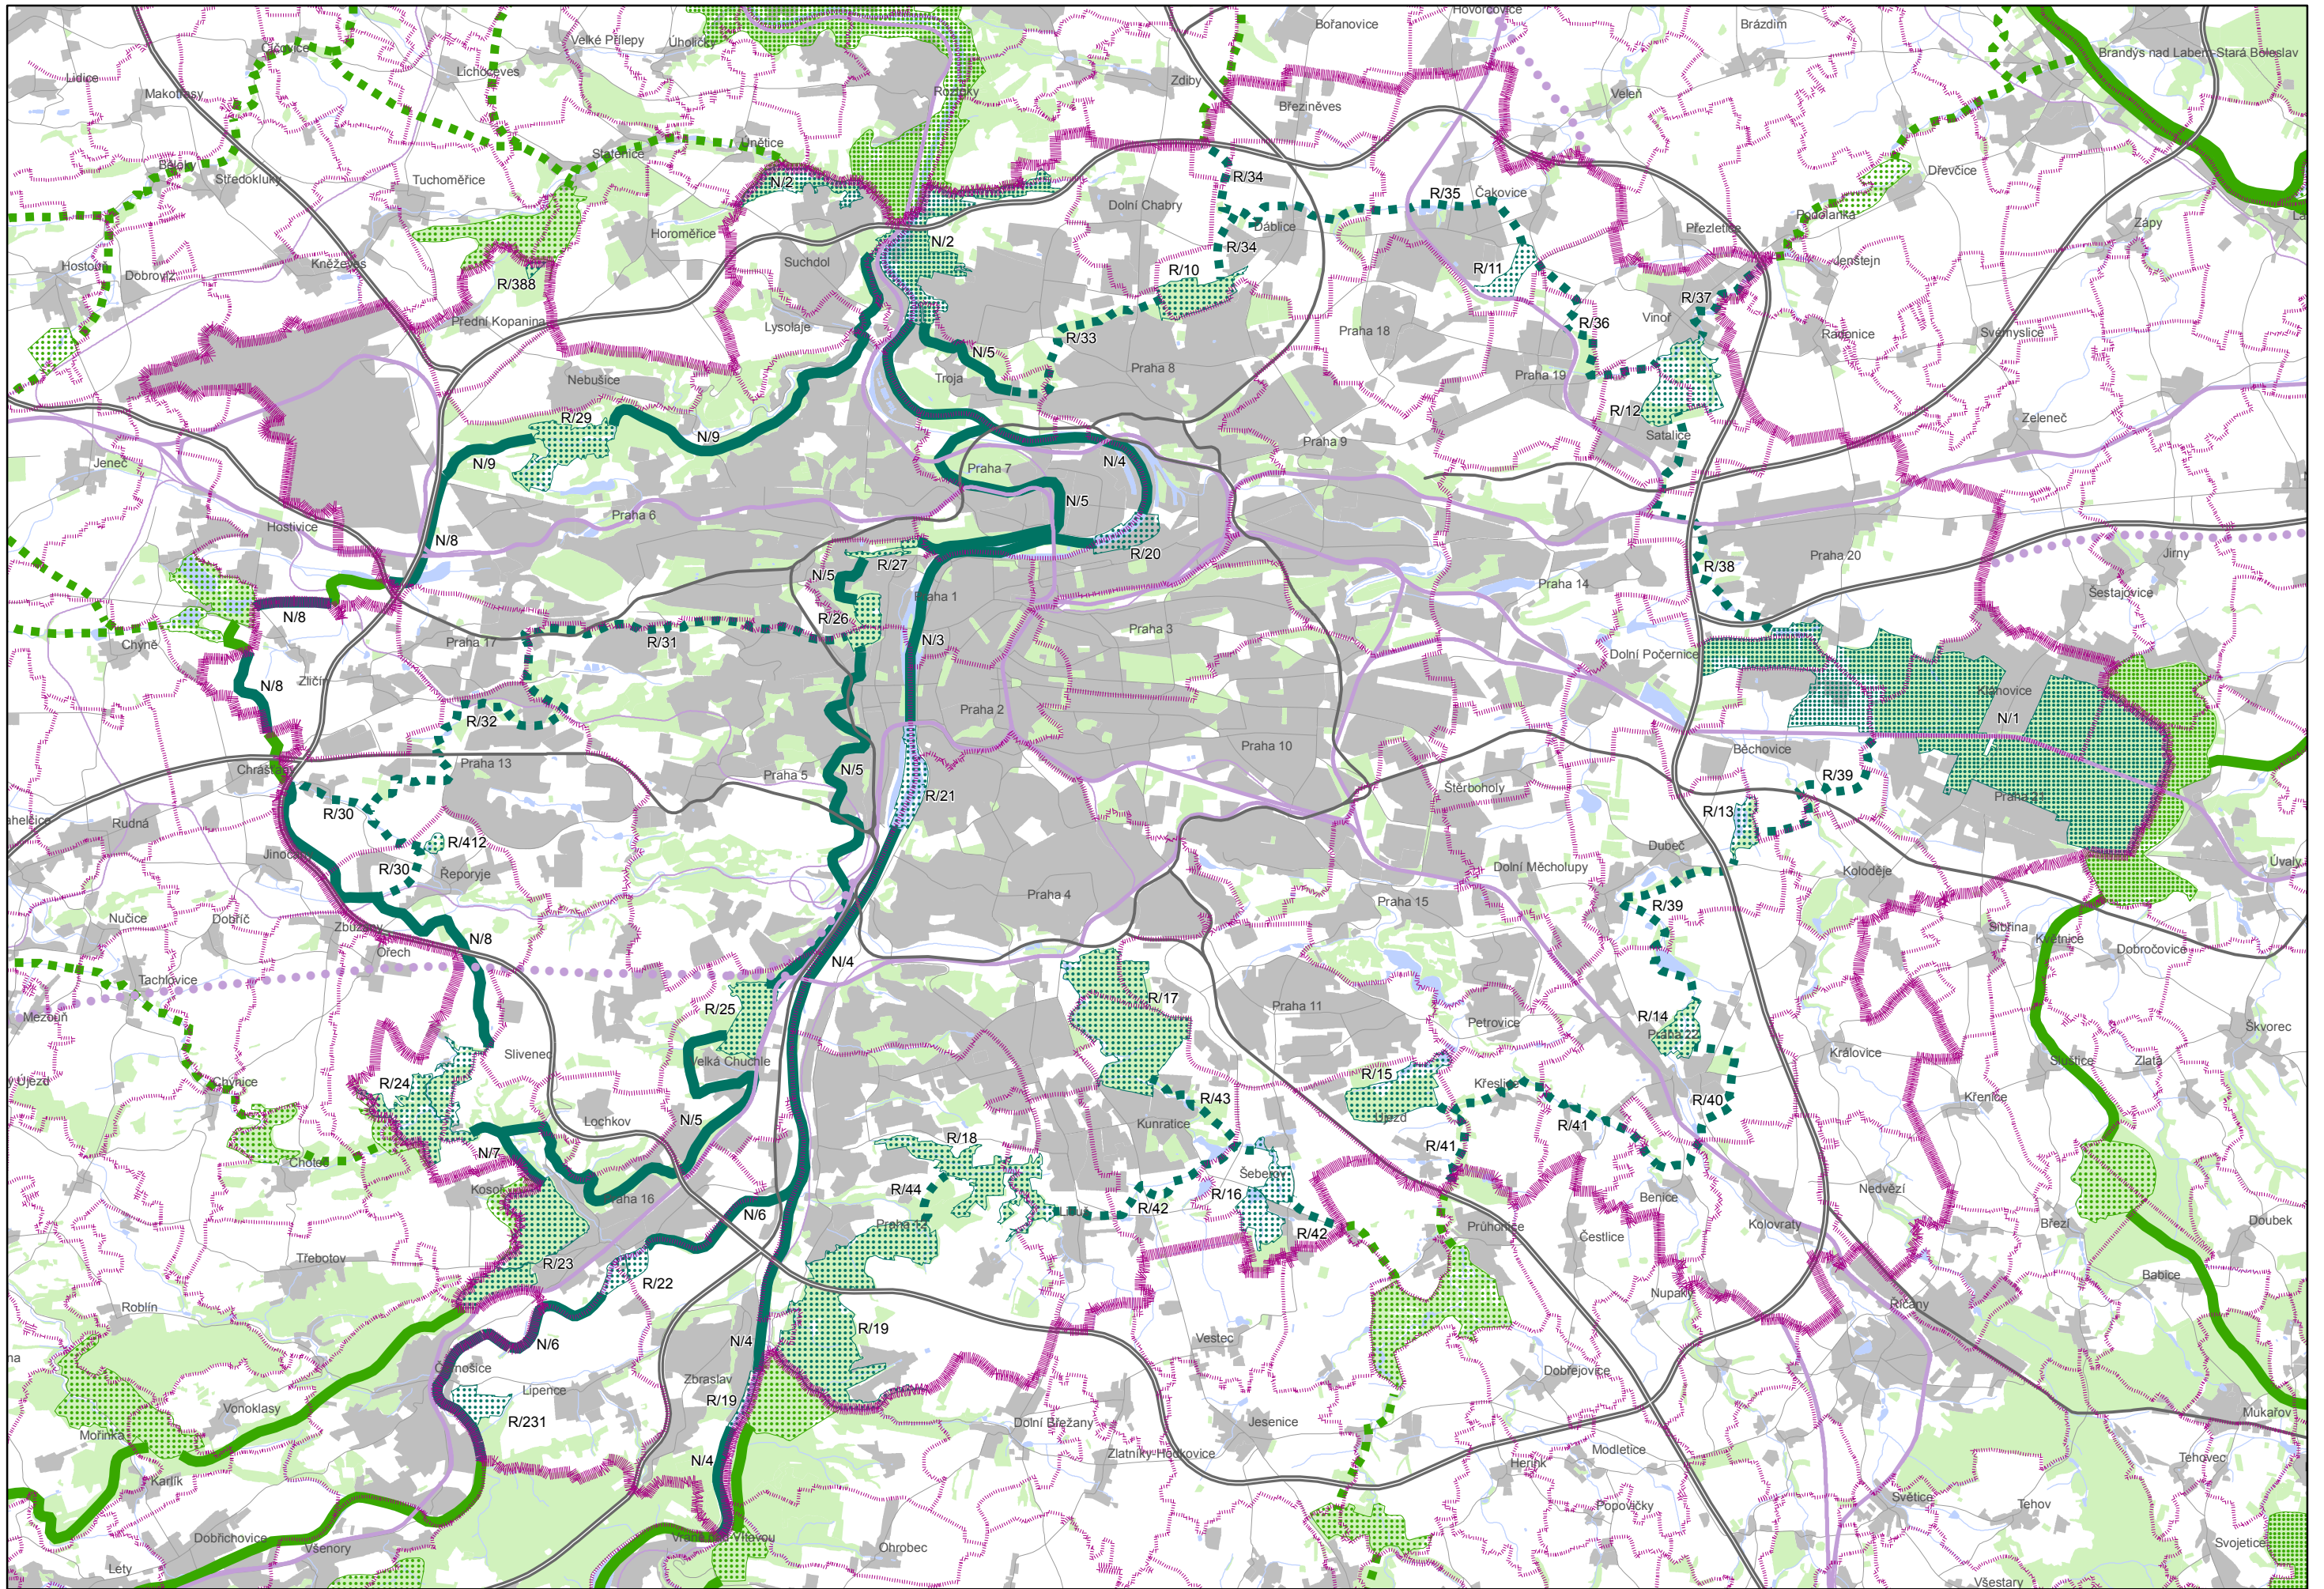




 











O8.4. VÝKRES PLOCH A KORIDORŮ NADMÍSTNÍHO VÝZNAMU - ÚSES- PŘÁVNÍ STAV PO AKTUALIZACI Č. 1

1:100 000






O8.4. VÝKRES PLOCH A KORIDORŮ NADMÍSTNÍHO VÝZNAMU - ÚSES

Legenda


VYBRANÉ JEVY MAPOVÉHO PODKLADU

-  Hranice kraje – hl. m. Praha, hranice územních statistických jednotek NUTS 2 a NUTS 3
-  Hranice mimopražských obcí a městských částí hl. m. Prahy
-  Zástavba
-  Významné plochy zeleně
-  Vodní plochy a toky
-  Dálnice, rychlostní silnice, Pražský okruh (SOKP)
-  Komunikace s celoměstským významem
-  Ostatní komunikace
-  Koridory vysokorychlostní železniční dopravy (VRT)
-  Významné železniční tratě
-  Ostatní železniční tratě
-  Nadregionální biokoridor mimo území hl. m. Prahy
-  Regionální biokoridor mimo území hl. m. Prahy
-  Nadregionální biocentrum mimo území hl. m. Prahy
-  Regionální biocentrum mimo území hl. m. Prahy

JEVY ZÁVAZNÉ

 -  Nadregionální biokoridor na území hl. m. Prahy
-  Regionální biokoridor na území hl. m. Prahy
-  Nadregionální biocentrum na území hl. m. Prahy
-  Regionální biocentrum na území hl. m. Prahy
-  Kód územního systému ekologické stability

Pozn.: Závazné jevy dopravní infrastruktury jsou vyjádřené ve výkresu č. 2 Výkres ploch a koridorů nadmístního významu - dopravní infrastruktura.

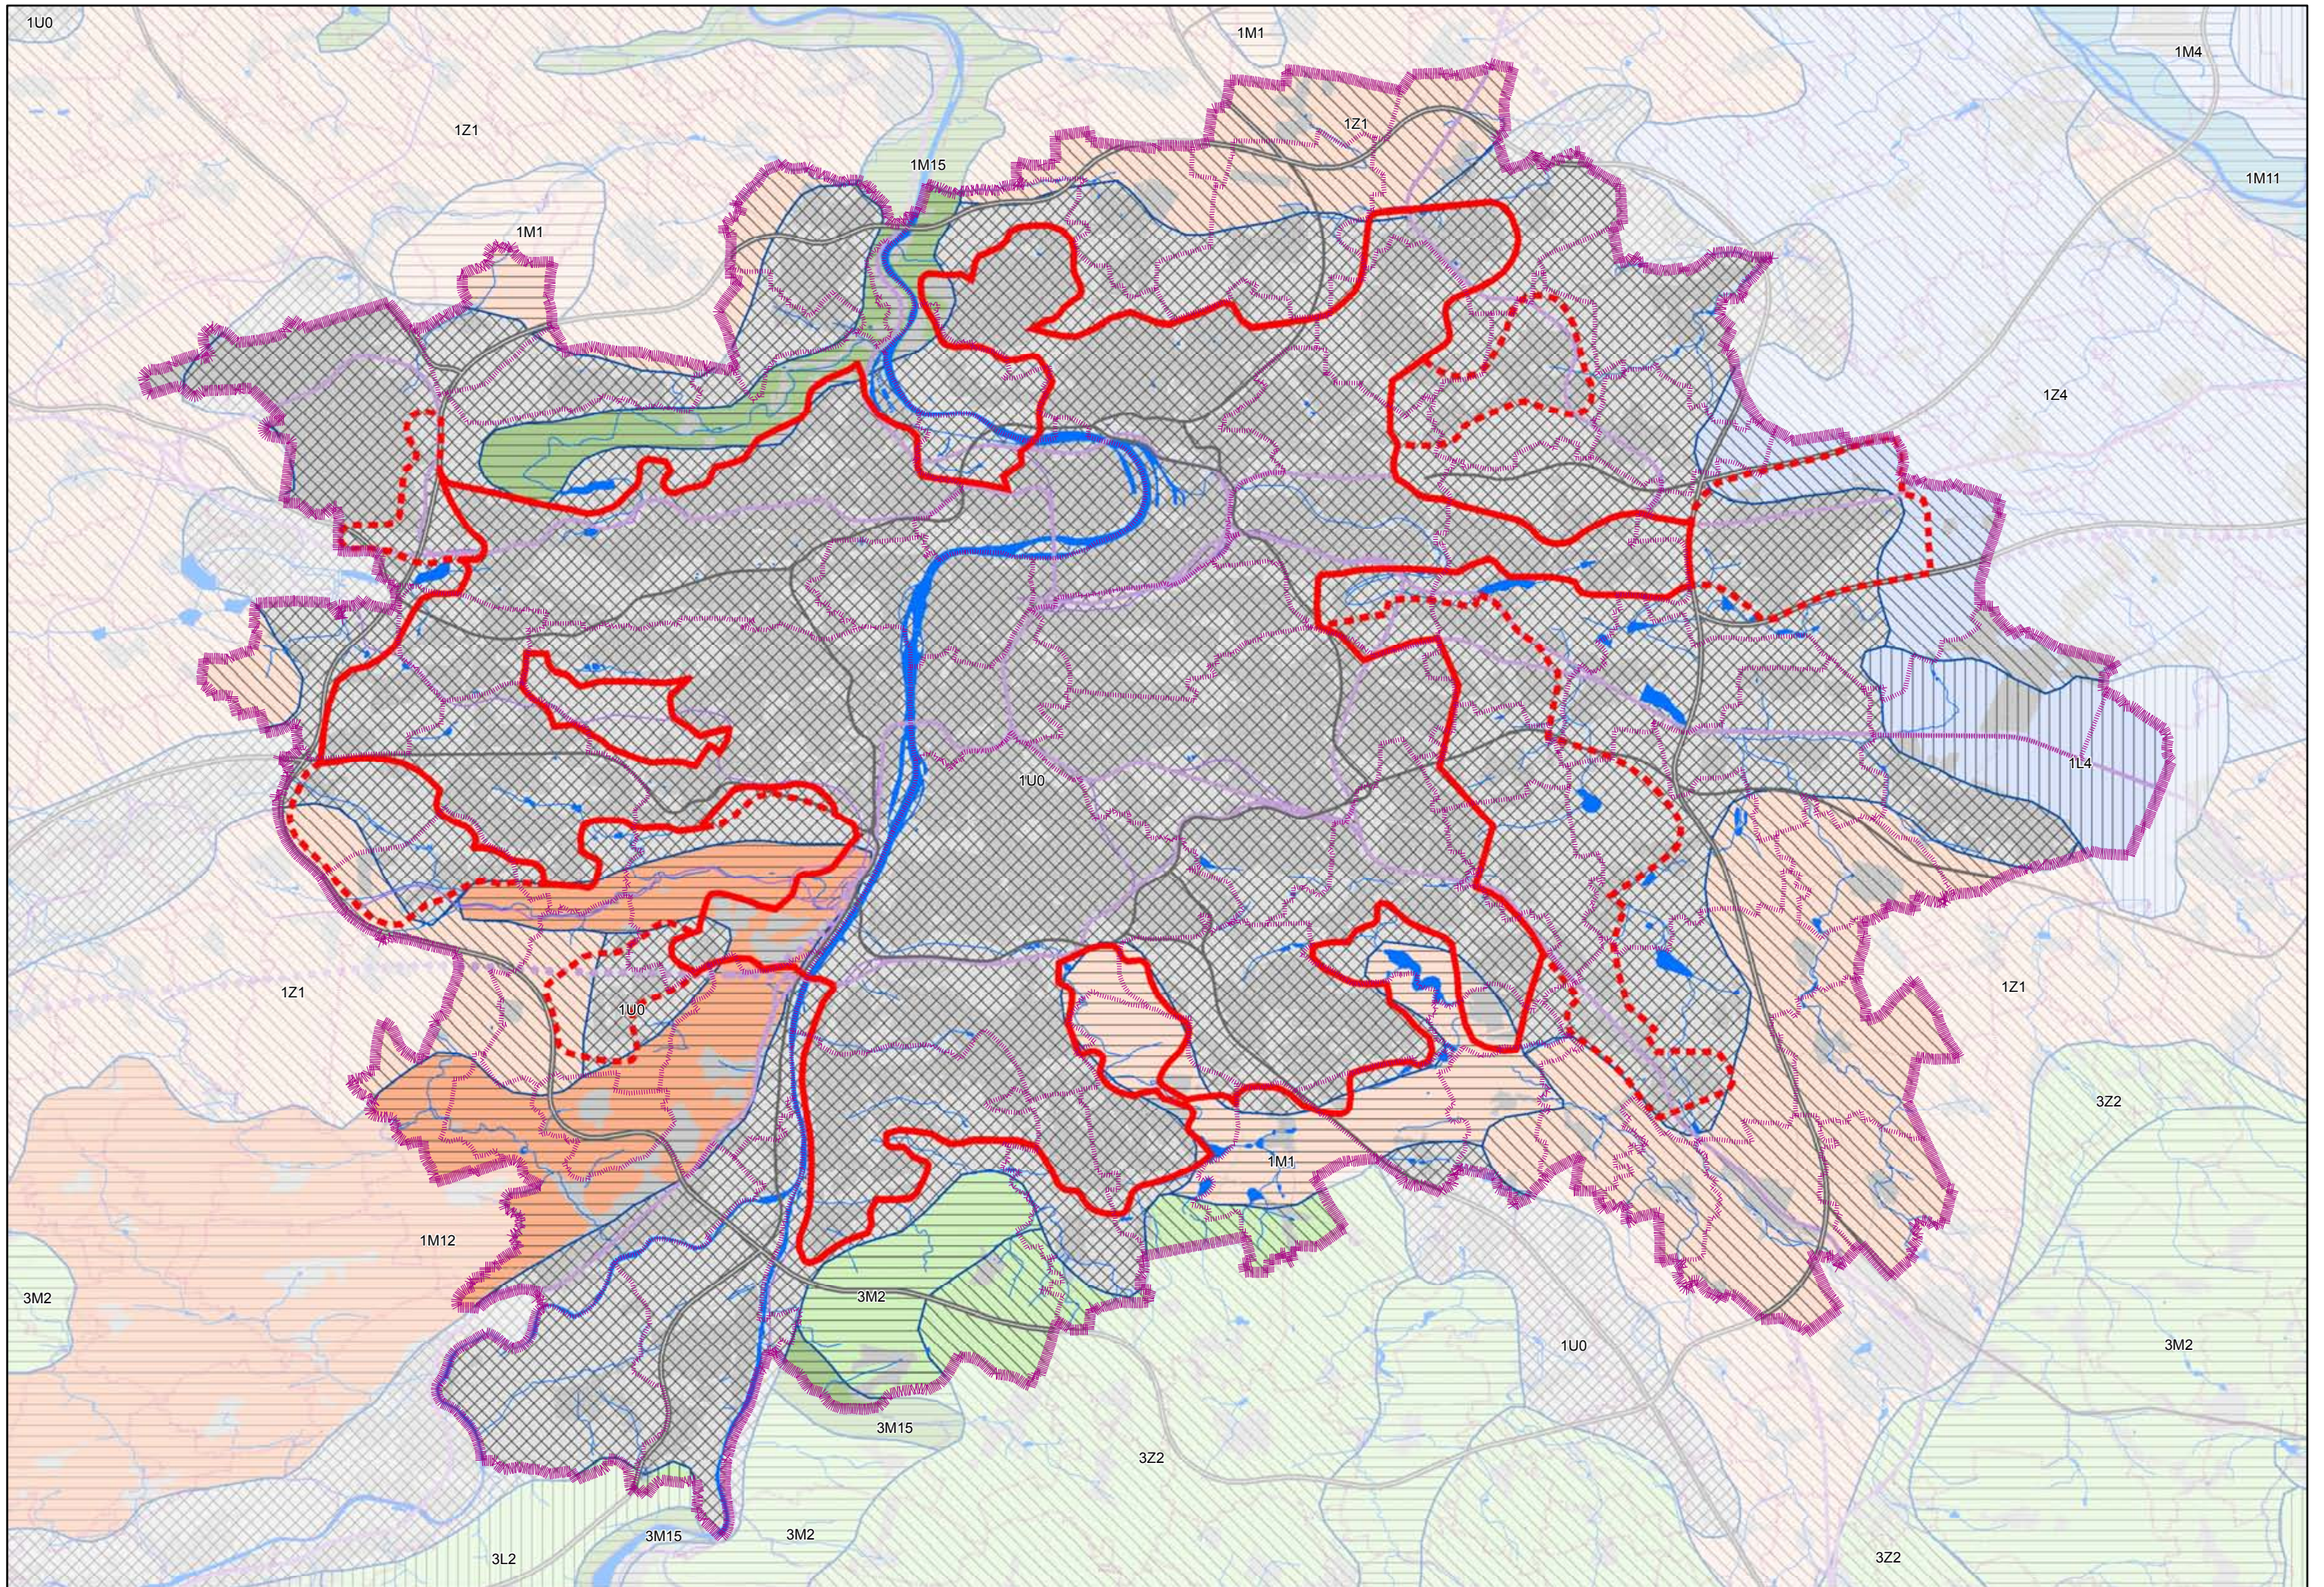













O8.5. VÝKRES OBLASTÍ SE SHODNÝM KRAJINNÝM TYPEM

Legenda

Podle mapy krajinných typů ČR (J. Löw, M. Culek, P. Hartl, J. Novák, 2005) zpracované v rámci projektu MŽP ČR - VaV/640/1/03


VYBRANÉ JEVY MAPOVÉHO PODKLADU

-  Hranice kraje – hl. m. Praha, hranice územních statistických jednotek NUTS 2 a NUTS 3
-  Hranice mimopražských obcí a městských částí hl. m. Prahy
-  Zástavba
-  Vodní plochy a toky
-  Dálnice, rychlostní silnice, Pražský okruh (SOKP)
-  Komunikace celoměstského významu
-  Ostatní komunikace
-  Koridory vysokorychlostní železniční dopravy
-  Významné železniční tratě
-  Ostatní železniční tratě
-  Kompaktní město stávající
-  Kompaktní město rozšířené

KRAJINNÉ TYPY

- Krajiny dle využití
 -  Lesní krajiny
 -  Lesozemědělské krajiny
 -  Zemědělské krajiny
 -  Urbanizované krajiny
- Krajiny dle reliéfu
 -  Krajiny bez vylišeného reliéfu
 -  Krajiny plošin a pahorkatin
 -  Krajiny vrchovin Hercynica
 -  Krajiny rovin
 -  Krajiny širokých říčních niv
 -  Krasové krajiny
 -  Krajiny zařiznutých údolí
-  Kód krajinného typu

Pozn.: Závazné jevy dopravní infrastruktury jsou vyjádřeny ve výkresu č. 2 Výkres ploch a koridorů nadmístního významu - dopravní infrastruktura

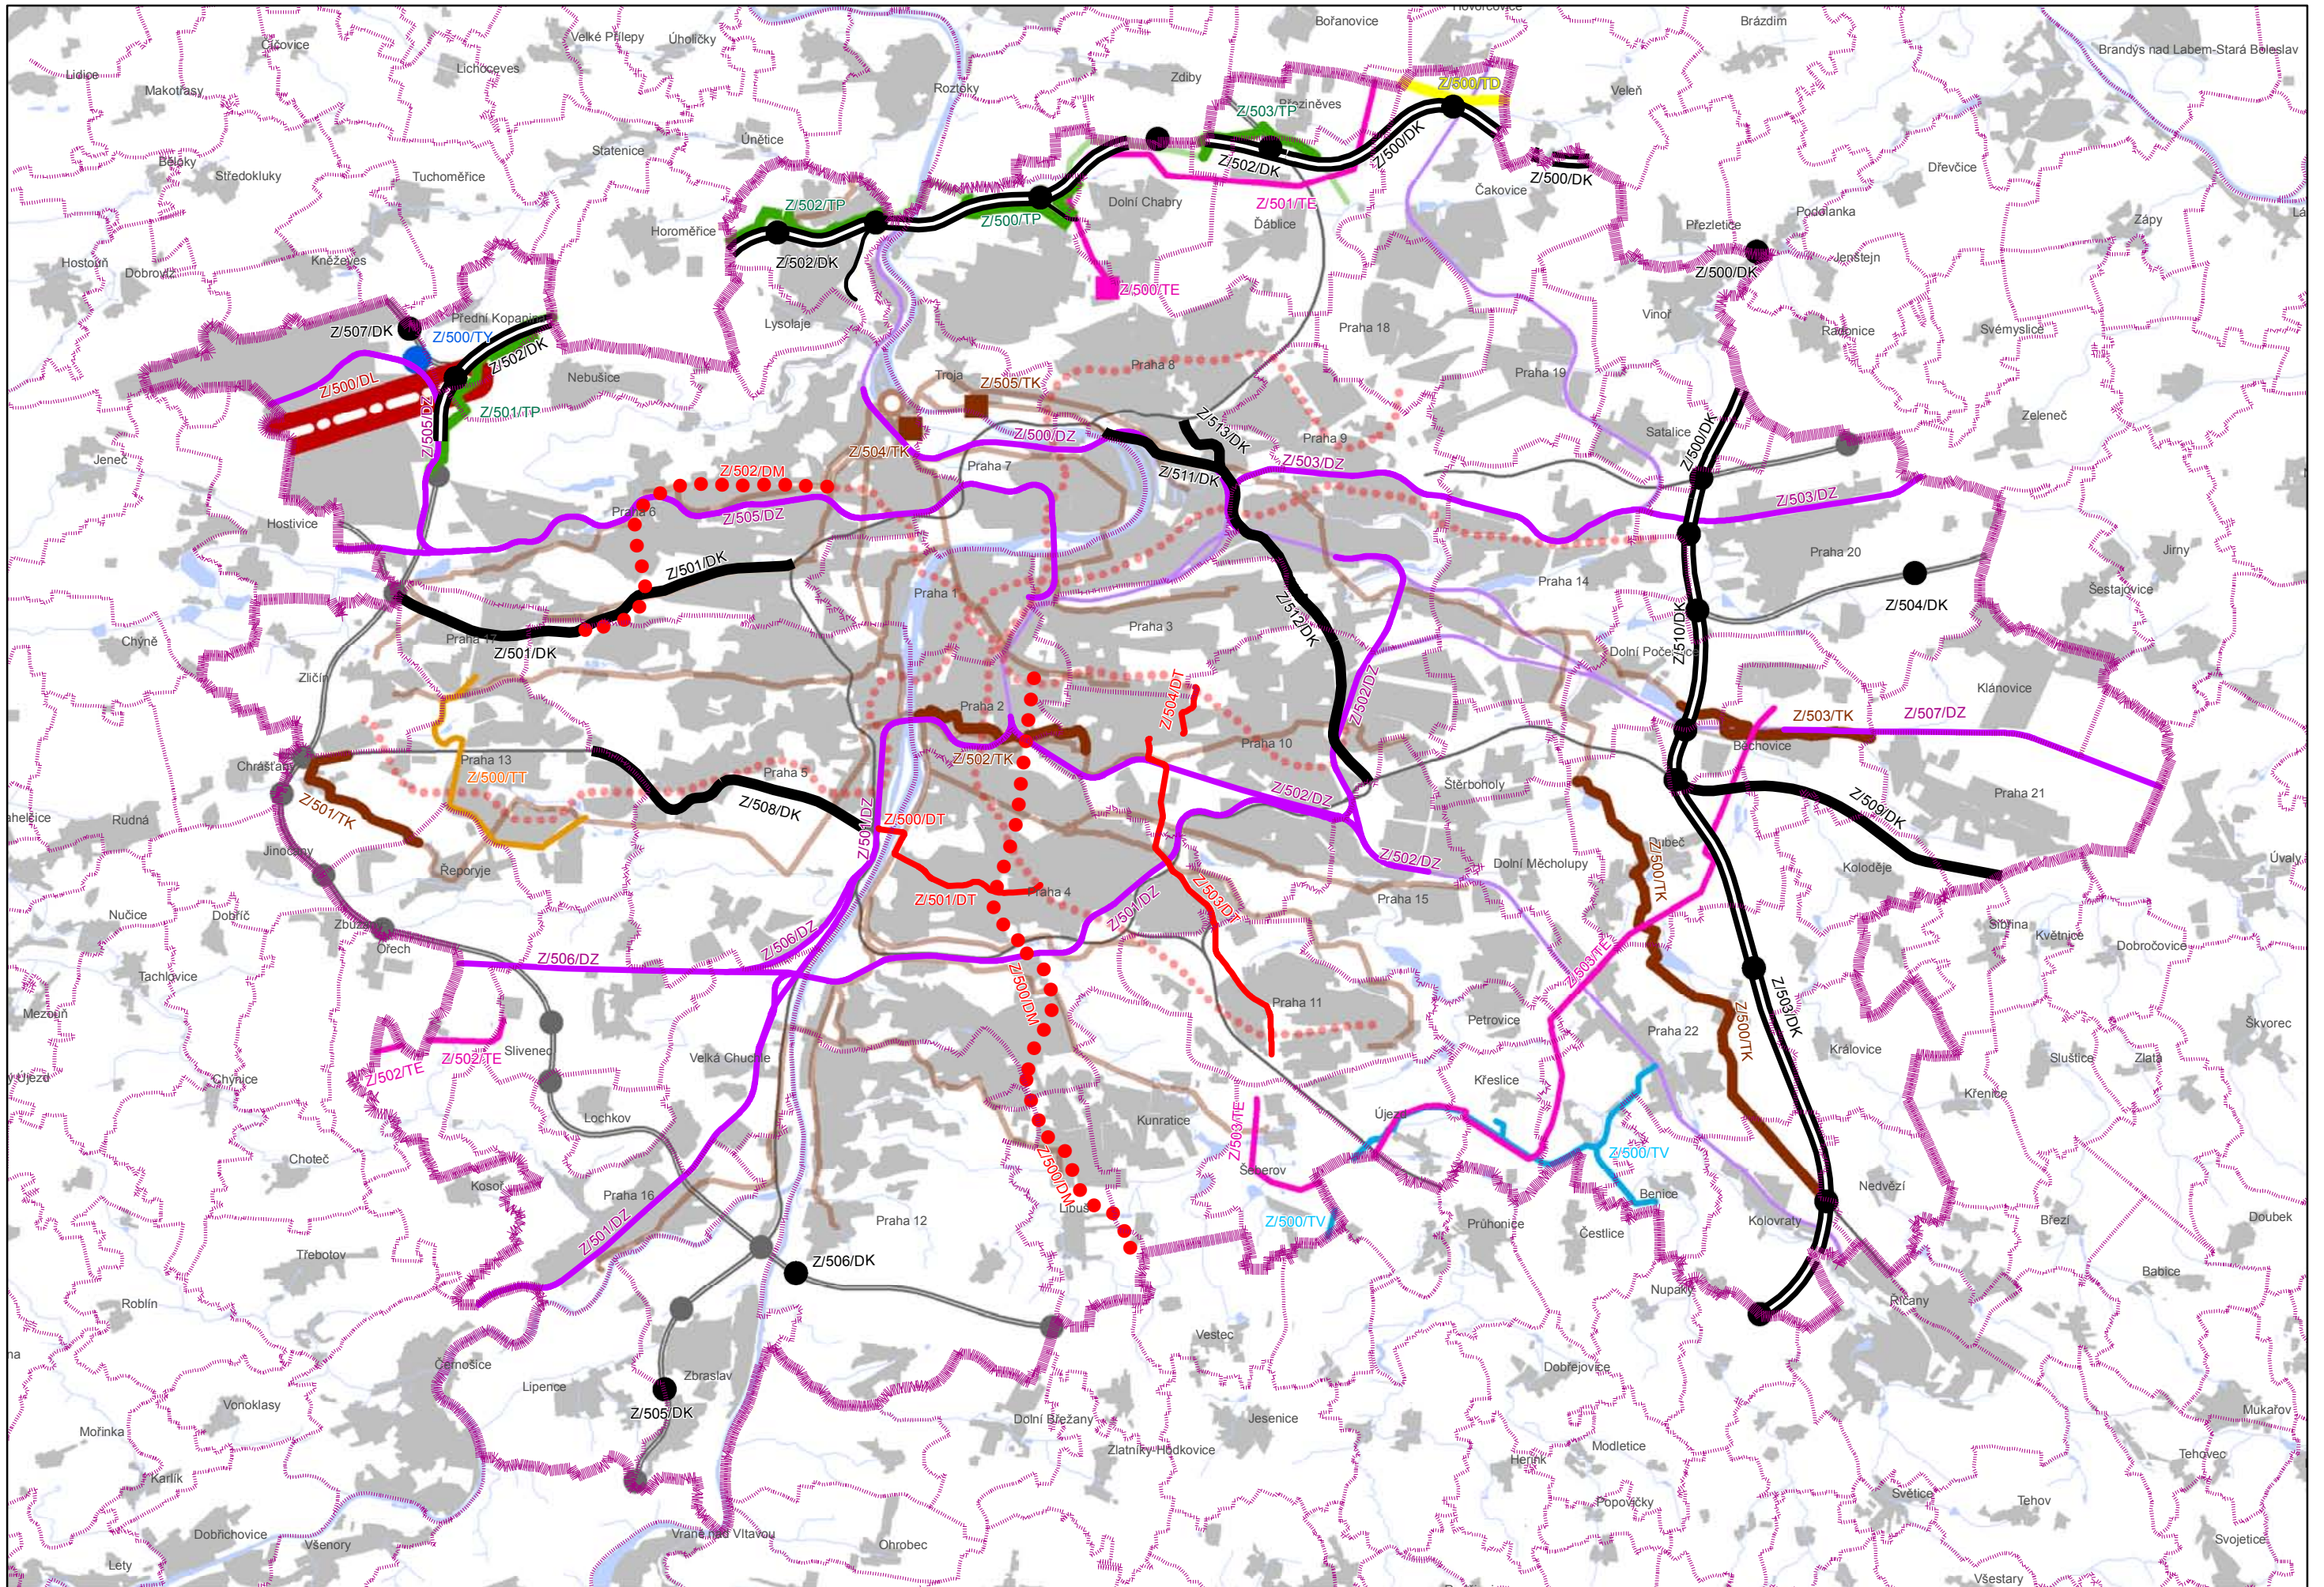

O8.6. VÝKRES VEŘEJNĚ PROSPĚŠNÝCH STAVEB NADMÍSTNÍHO VÝZNAMU - PRÁVNÍ STAV PO AKTUALIZACI Č. 1

1:100 000

O8.6. VÝKRES VEŘEJNĚ PROSPĚŠNÝCH STAVEB NADMÍSTNÍHO VÝZNAMU

Legenda

VYBRANÉ JEVY MAPOVÉHO PODKLADU

- Hranice kraje – hl. m. Praha, hranice územních statistických jednotek NUTS 2 a NUTS 3
- Hranice mimopražských obcí a městských částí hl. m. Prahy
- Zástavba
- Vodní plochy a toky
- Ústřední čistírna odpadních vod
- Nadřazený sběrač - stav
- VTL plynovod - stav
- Koridory tras metra - stav
- Železniční trať - stav
- Dálnice, rychlostní silnice, Pražský okruh (SOKP) na území hl. m. Prahy
- Ostatní komunikace s celoměstským významem na území hl. m. Prahy

JEVY ZÚR

- Suchý poldr
- Záchytná nádrž
- Transformovna 400 / 110 kV
- Venkovní elektrické vedení VVN
- VTL - Plynovod - přeložka
- Produktovod, ropovod
- Prodloužení nadřazeného kanalizačního sběrače
- Tepelný napáječ
- Nadřazený vodovodní řad
- Ostatní komunikace celoměstského významu na území hl. m. Prahy
- Dálnice, rychlostní silnice, Pražský okruh (SOKP) na území hl. m. Prahy včetně mimoúrovňových křižovatek a přivaděčů zahrnutých jako součást staveb Pražského okruhu (SOKP)
- Mimoúrovňové křižovatky
- Nová paralelní vzletová a přistávací dráha (RWY 06R/24L) letiště Praha - Ruzyně (Letiště Václava Havla Praha)
- Koridory tras metra
- Tramvajové tratě
- Železniční trať

Pozn.: Závazné jevy dopravní infrastruktury jsou vyjádřené ve výkresu č. 2 Výkres ploch a koridorů nadmístního významu - dopravní infrastruktura.

ZÚR HL. M. PRAHY - AKTUALIZACE Č. 1

POŘIZOVATEL: ODBOR ÚZEMNÍHO PLÁNU MHMP, JUNGMANNOVA 29/35, 111 21 PRAHA 1


PROJEKTANT: ÚTVAR ROZVOJE HL. M. PRAHY, VYŠEHRADSKÁ 57, 128 00 PRAHA 2

VÝKRES VEŘEJNĚ PROSPĚŠNÝCH STAVEB NADMÍSTNÍHO VÝZNAMU

DATUM: 09/2013

MÉRITKO: 1:100 000

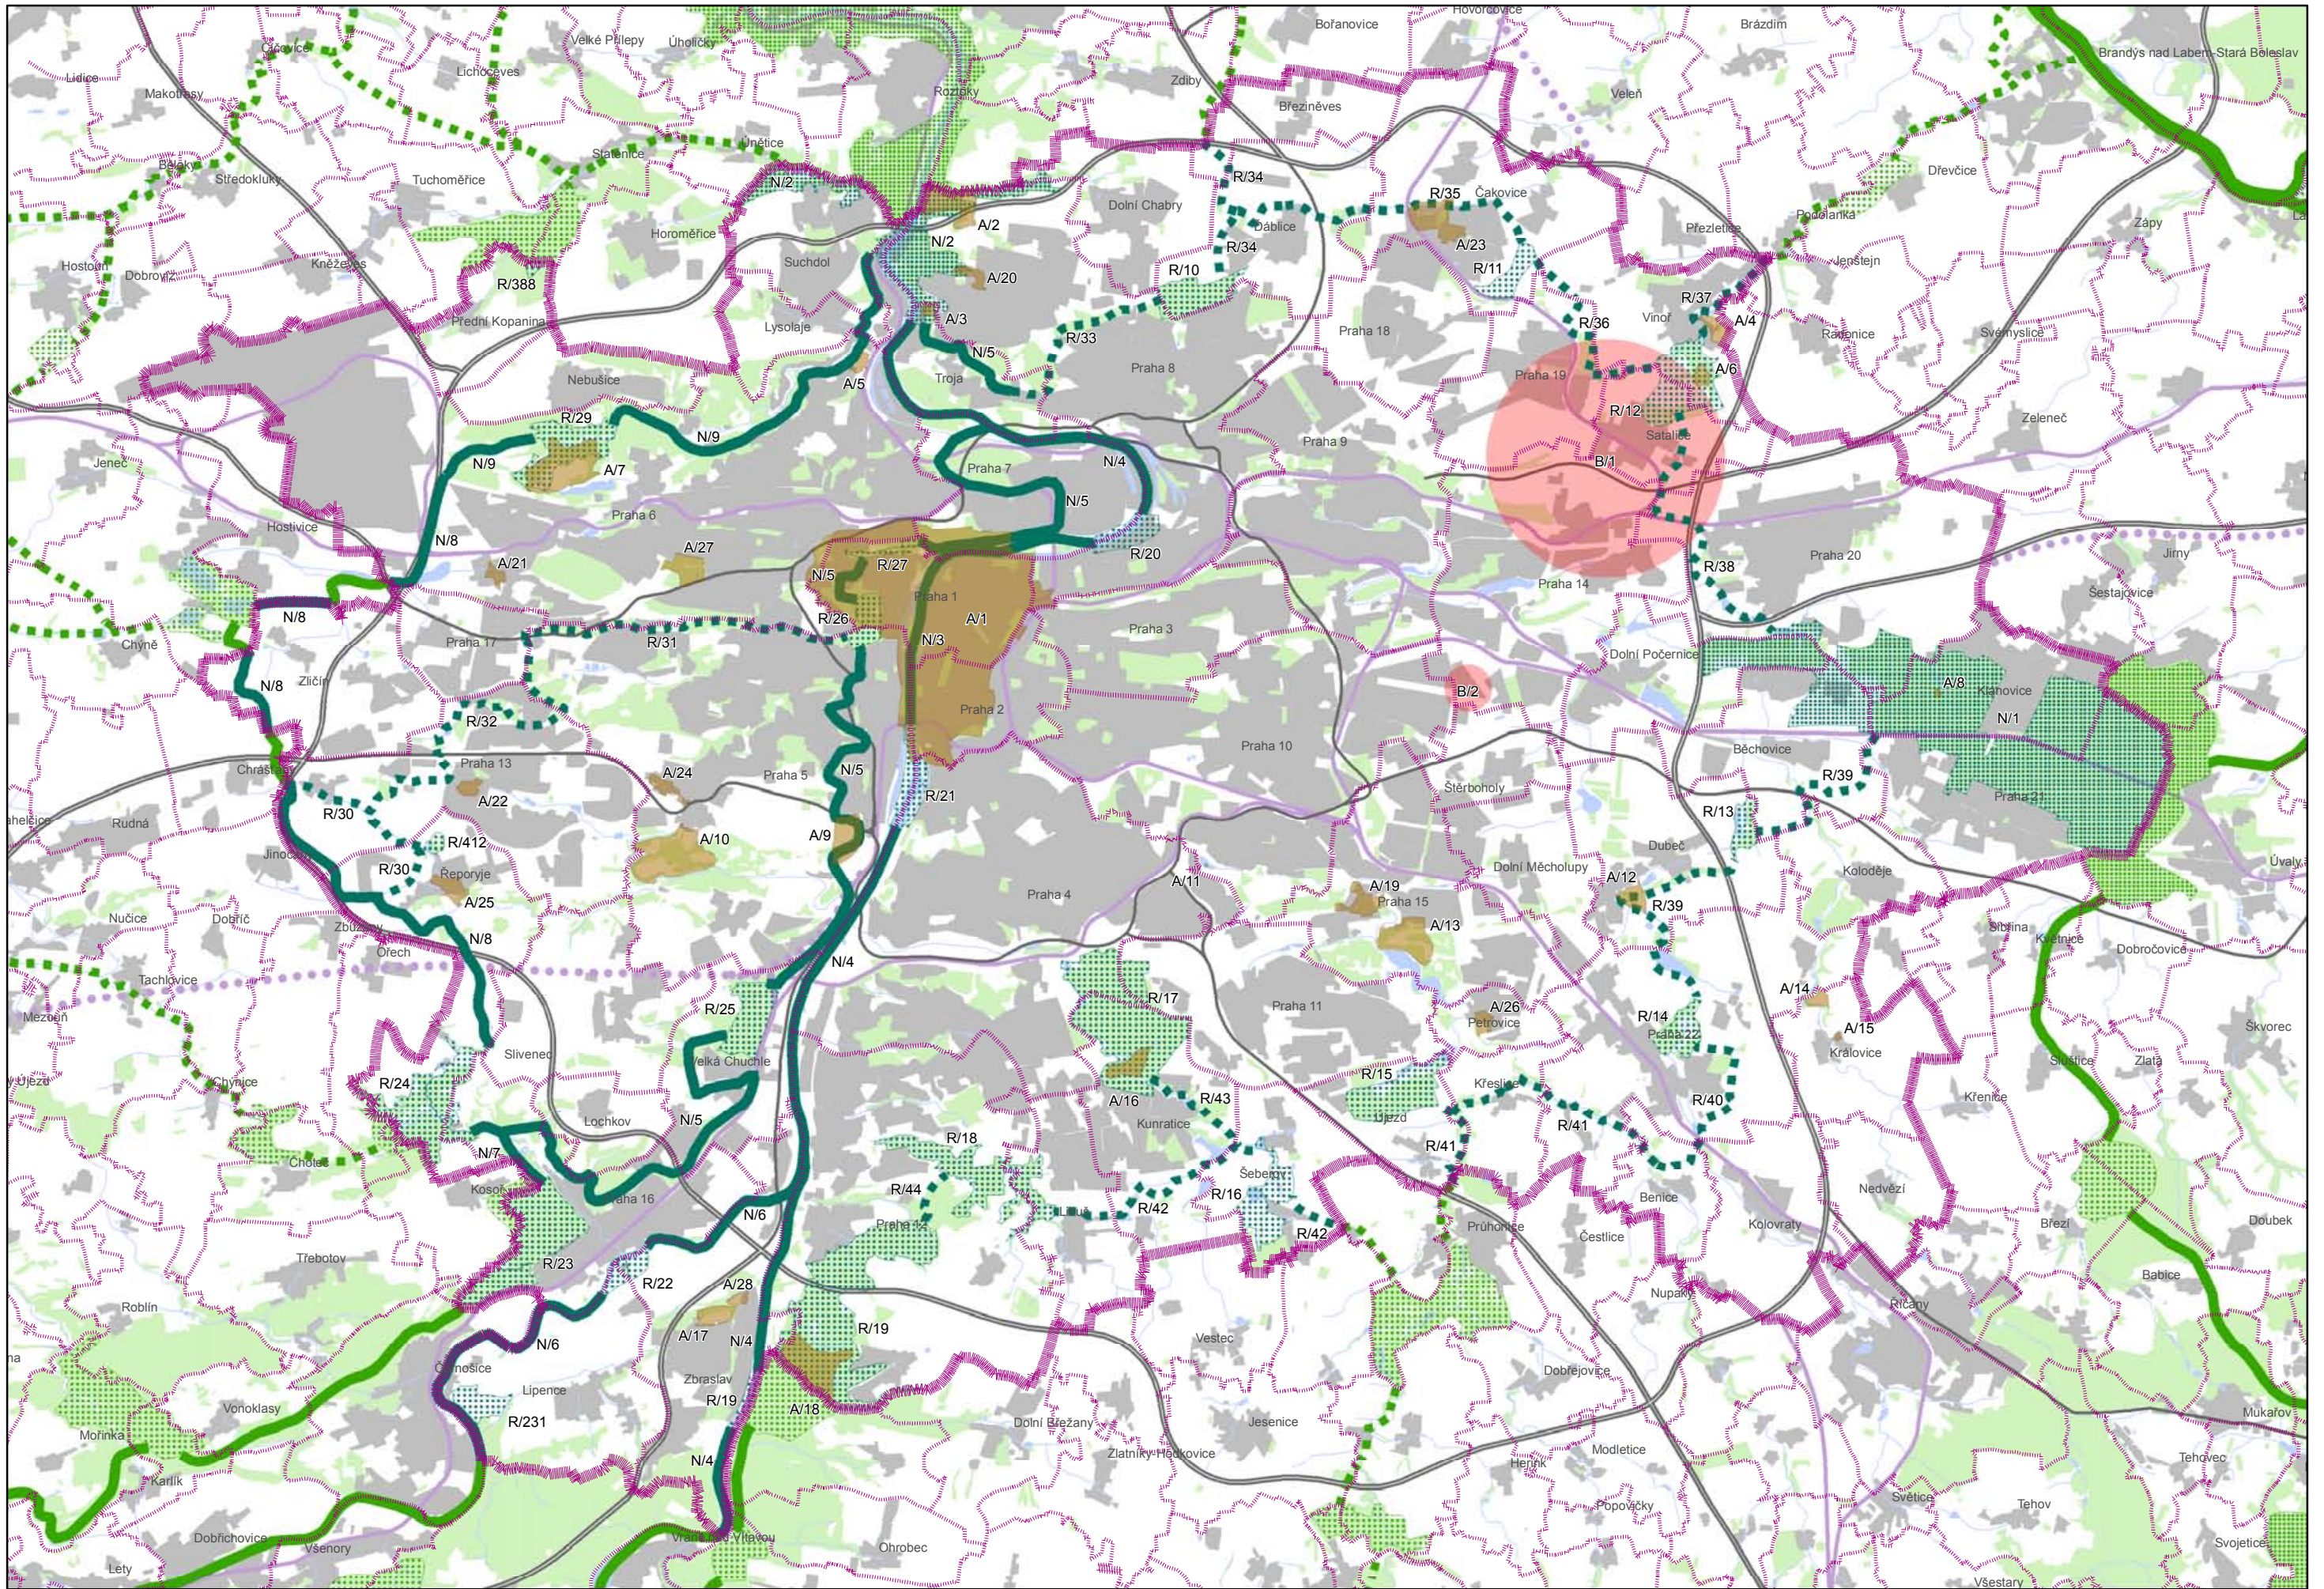


 





ČÍSLO VÝKRESU: 08.6







 
 
08.7. VÝKRES VEŘEJNĚ PROSPĚŠNÝCH OPATŘENÍ NADMÍSTNÍHO VÝZNAMU

Legenda

VYBRANÉ JEVY MAPOVÉHO PODKLADU

-  Hranice kraje – hl. m. Praha, hranice územních statistických jednotek NUTS 2 a NUTS 3
-  Hranice mimopražských obcí a městských částí hl. m. Prahy
-  Zástavba
-  Významné plochy zeleně
-  Vodní plochy a toky
-  Dálnice, rychlostní silnice, Pražský okruh (SOKP)
-  Komunikace s celoměstským významem
-  Koridory vysokorychlostní železniční dopravy
-  Koridory významných železničních tratí

JEVY ZÁVAZNÉ

 -  Území k zajištění ochrany archeologického dědictví
-  Nadregionální biokoridor na území hl. m. Prahy
-  Regionální biokoridor na území hl. m. Prahy
-  Nadregionální biocentrum na území hl. m. Prahy
-  Regionální biocentrum na území hl. m. Prahy
-  Zóna havarijního plánování

Pozn.: Závazné jevy dopravní infrastruktury jsou vyjádřené ve výkresu č. 2 Výkres ploch a koridorů nadmístního významu - dopravní infrastruktura.