



ODŮVODNĚNÍ - GRAFICKÁ ČÁST

ZÁSADY ÚZEMNÍHO ROZVOJE HL. M. PRAHY AKTUALIZACE č. 2

2017

ZÚR

hlavní město Praha

PRA HA
PRA GUE
PRA GA
PRA G

číslo paré:

Pořizovatel

Magistrát hlavního města Prahy

Odbor územního rozvoje MHMP

Jungmannova 35/29, Praha 1, 110 00

Ředitel: Ing. Martin Čemus

Zpracovatel

Institut plánování a rozvoje hl. m. Prahy

Vyšehradská 57/2077, Praha 2, 128 00

Ředitel: Mgr. Ondřej Boháč

Ing. arch. Kateřina Szentesiová

Autorizovaný architekt, typ autorizace A

Číslo autorizace ČKA: 1981

Ing. Marek Zděradička

Autorizovaný inženýr pro dopravní stavby

Číslo autorizace ČKAIT: 0012279

Autorský tým

Ing. Marek Zděradička, autorizovaný inženýr pro dopravní stavby, číslo autorizace ČKAIT: 0012279

Ing. Lukáš Tittl

Mgr. Nikola Jurková

Ing. arch. Kateřina Szentesiová, autorizovaný architekt, číslo autorizace ČKA: 1981

PhDr. Nataša Macháčová – jazyková korektura

Datum zpracování: 2017

Obsah grafické části

Seznam výkresů:

| | |
|----------------------------------|-------------|
| 01. Koordinační výkres | 1 : 50 000 |
| 04. Výkres širších vztahů | 1 : 500 000 |


Přílohy:

Příloha č. 2: Právní stav před Aktualizací č. 2 – grafická část

| | |
|--|-------------|
| 2. Výkres ploch a koridorů nadmístního významu – dopravní infrastruktura – stav před Aktualizací č. 2 ZÚR hl. m. Prahy | 1 : 100 000 |
|--|-------------|

Příloha č. 3: Právní stav po Aktualizaci č. 2 – grafická část

| | |
|---|-------------|
| 2. Výkres ploch a koridorů nadmístního významu – dopravní infrastruktura – stav po Aktualizaci č. 2 ZÚR hl. m. Prahy – se zpracováním koridoru územní rezervy | 1 : 100 000 |
|---|-------------|

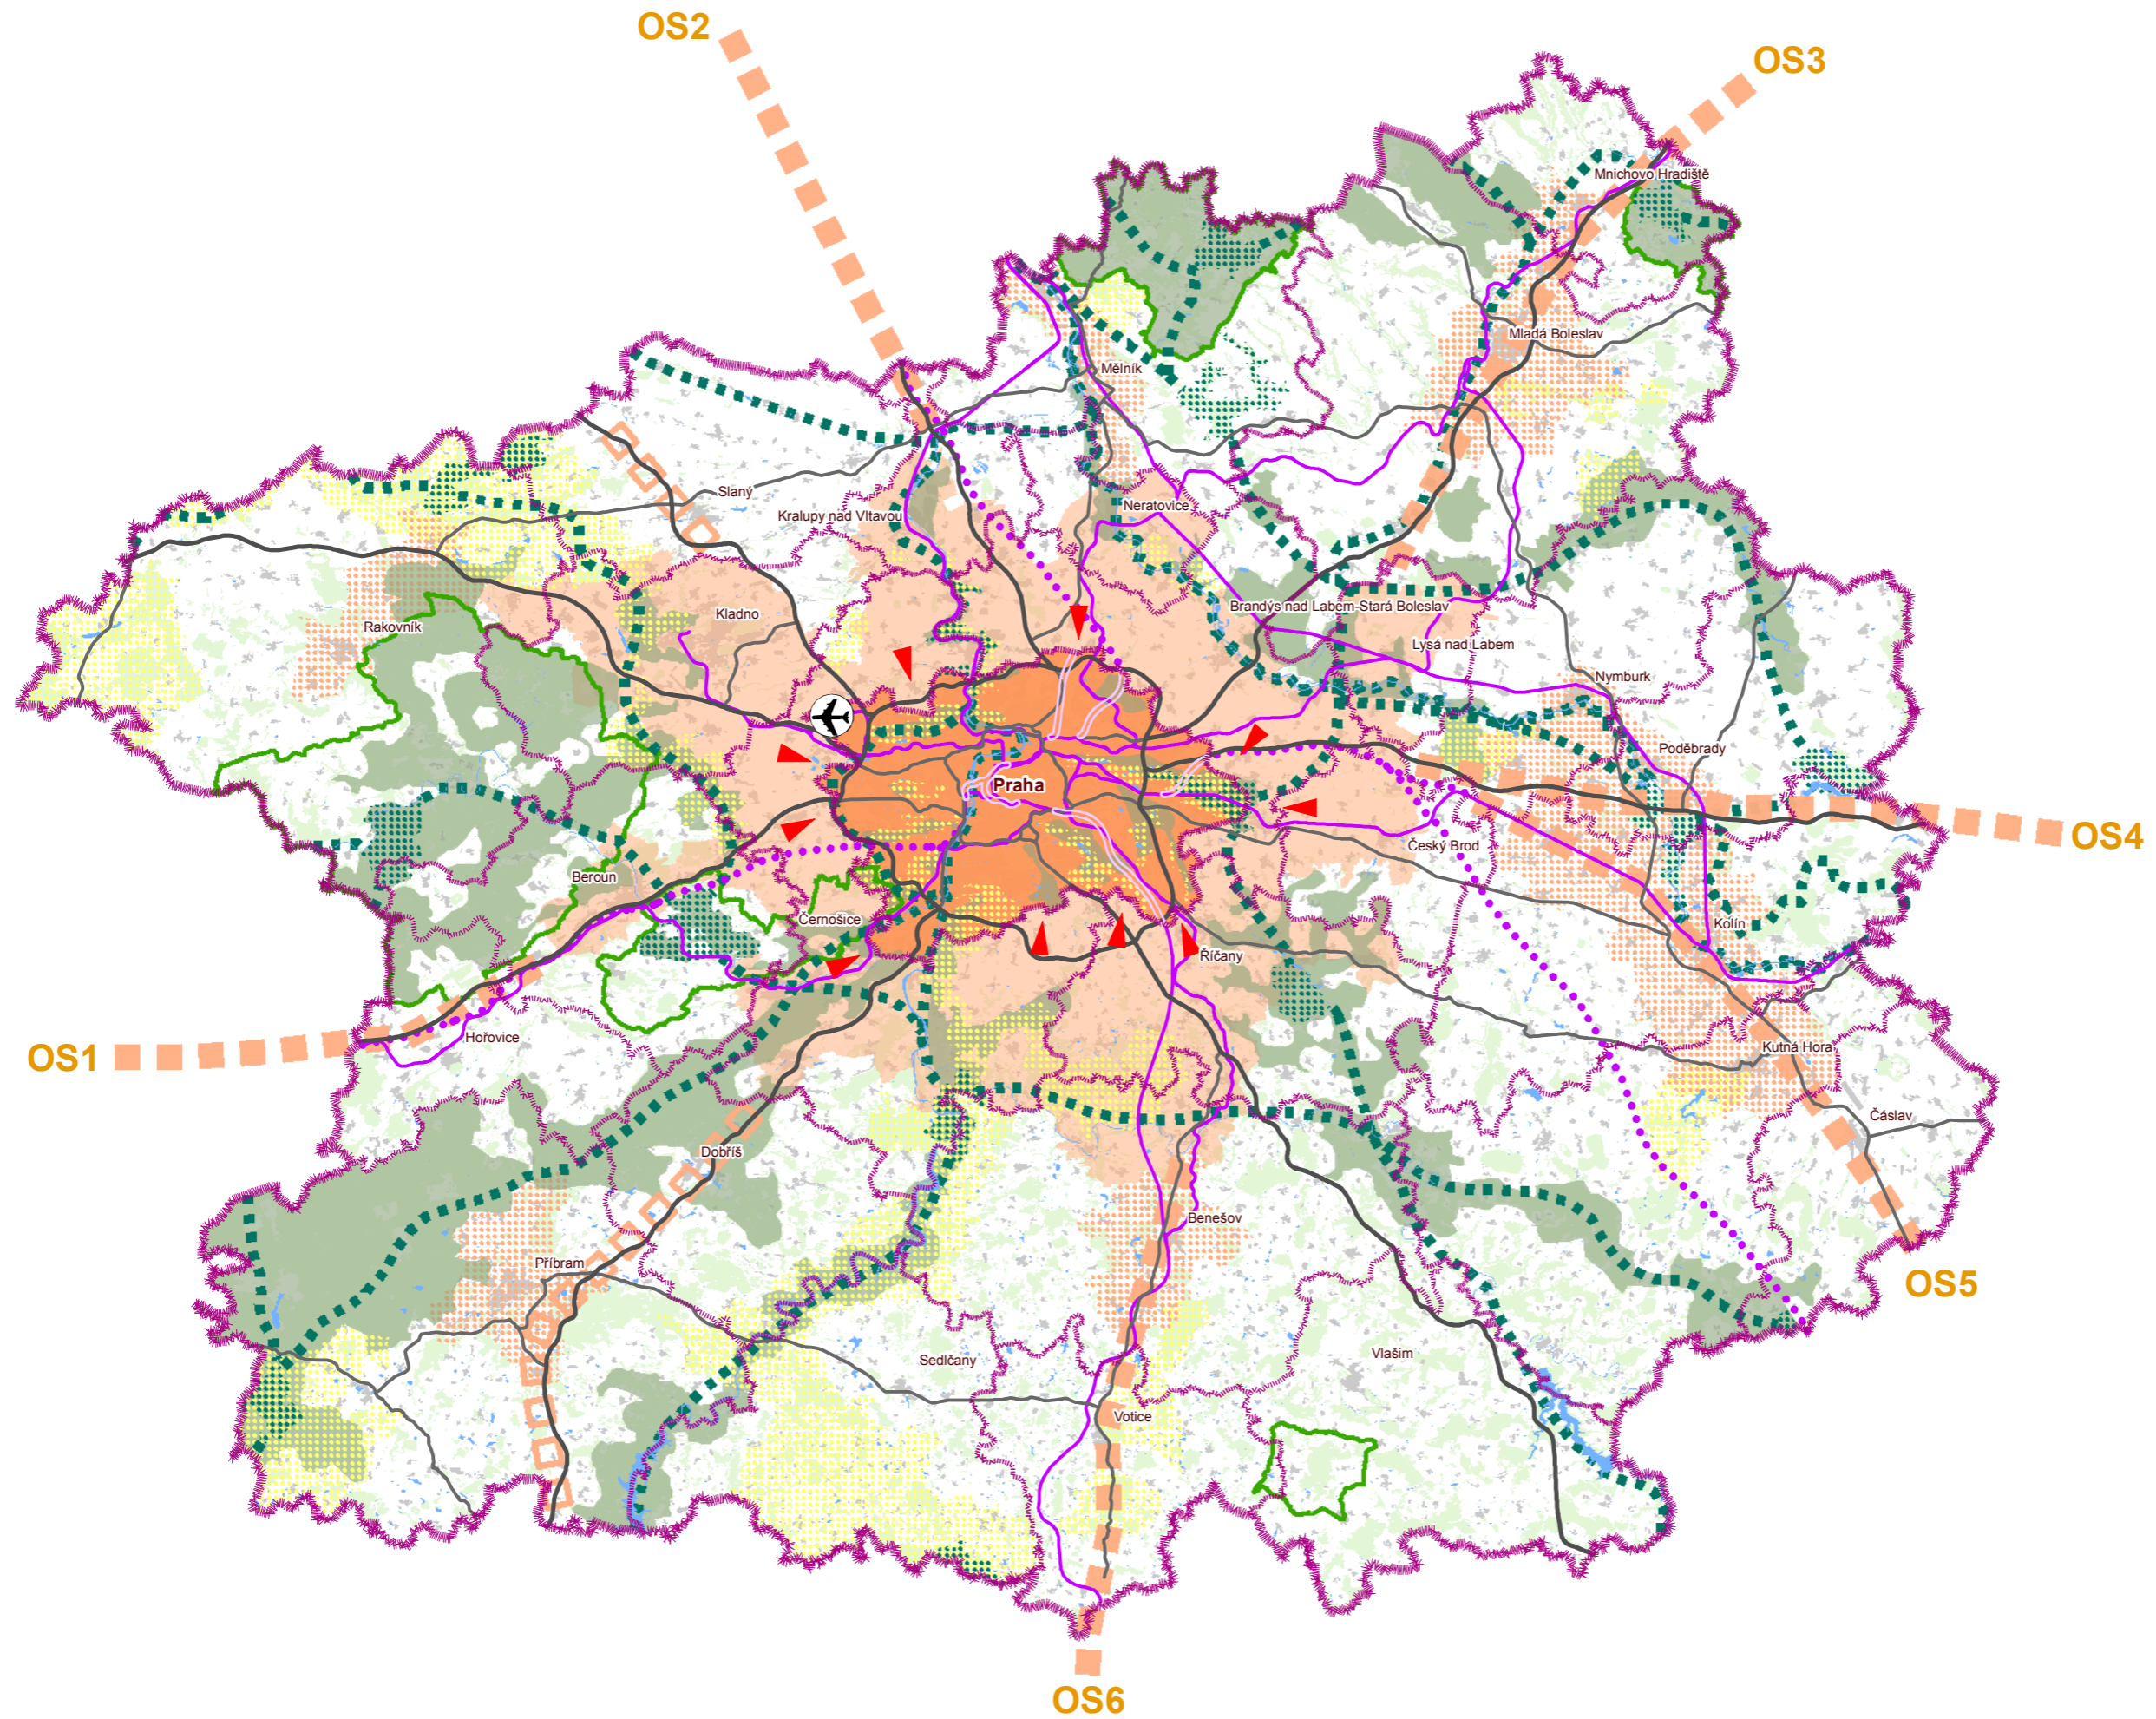

O4. VÝKRES ŠIRŠÍCH VZTAHŮ

Legenda

-  Hranice Středočeského kraje
-  Hranice hl. m. Prahy, hranice územních statistických jednotek NUTS 2 a NUTS 3
-  Hranice obcí s rozšířenou působností
-  Zástavba
-  Významné plochy zeleně
-  Vodní plochy a toky
-  Dálnice, rychlostní komunikace, Pražský okruh (SOKP)
-  Ostatní komunikace
-  Koridory vysokorychlostní železniční dopravy (VRT)
-  Významné železniční tratě
-  Koridory územních rezerv významných železničních tratí
-  Letiště Praha - Ruzyně (Letiště Václava Havla Praha)
-  Území hlavního města Prahy
-  Rozvojová oblast Praha dle PÚR 2008, upřesněná ZÚR Středočeského kraje 2011
-  Rozvojové osy republikového významu dle PÚR 2008
-  Rozvojové osy krajského významu s vazbou na hl. m. Prahu (dle ZÚR Středočeského kraje 2011)
-  Rozvojové oblasti krajského významu dle ZÚR Středočeského kraje 2011
-  Hlavní směry suburbanizace
-  Přírodní parky
-  Nadregionální biocentra
-  Nadregionální biokoridory
-  CHKO
-  Významné komplexy zeleně