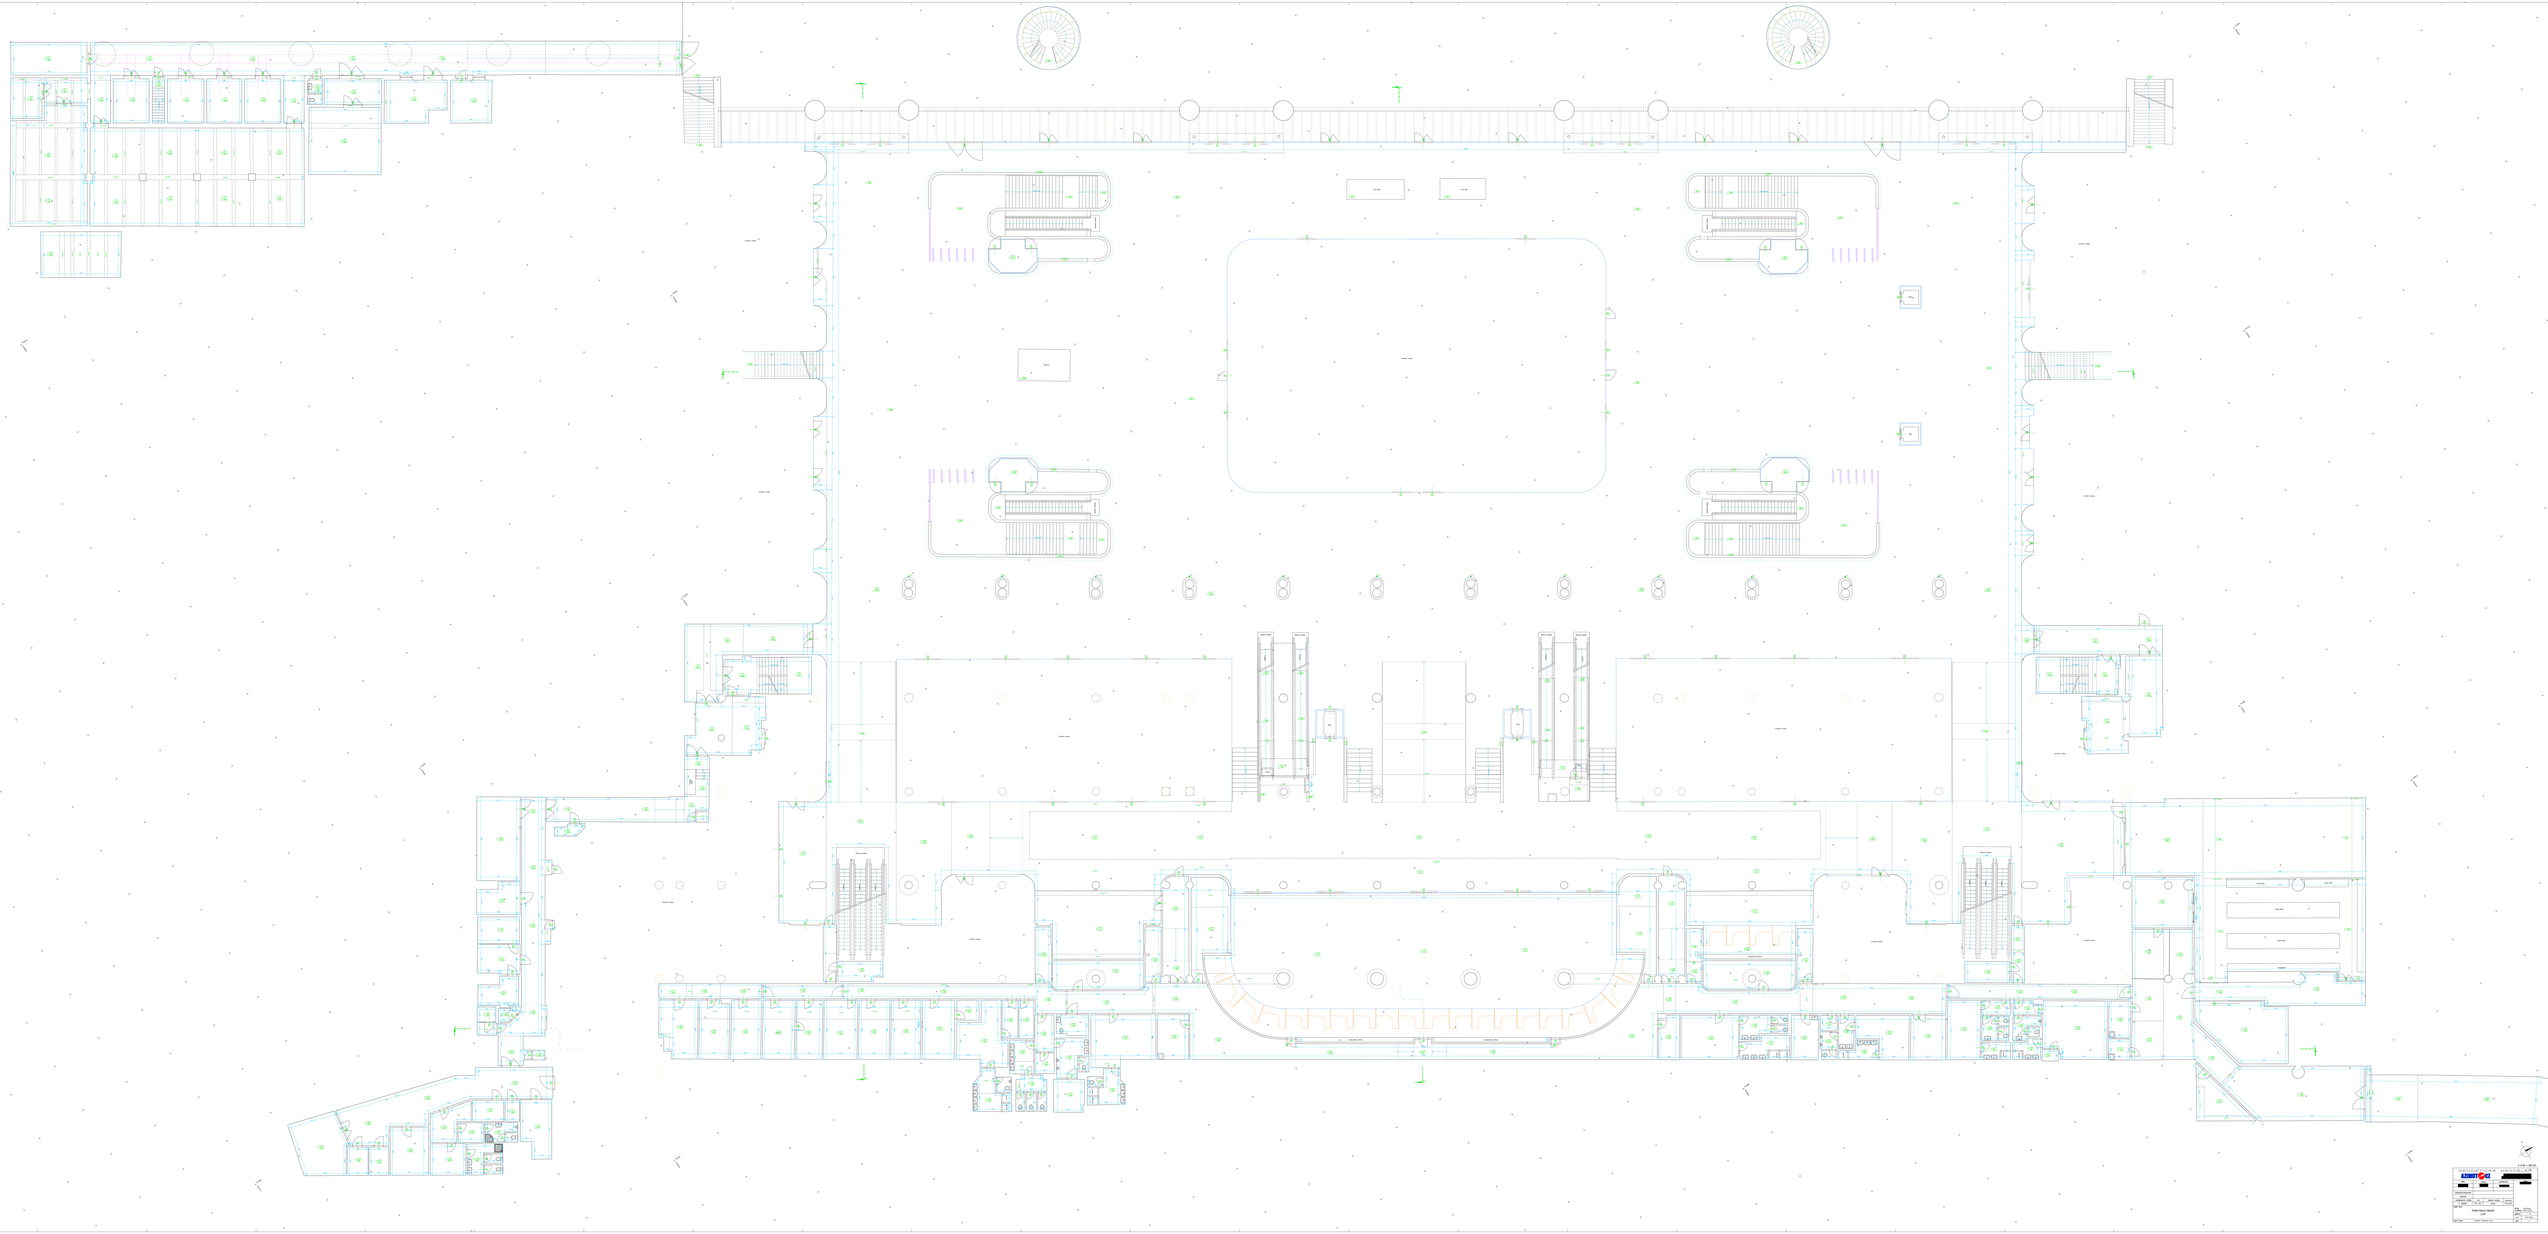

1 : 100 @ A1

ARCHITECTS			