



Podélný profil: kolej směr Podhoří - napojení z mostu var. 3c M 1:2000/200  
 Rozsah: km 0,00000 - km 0,46571

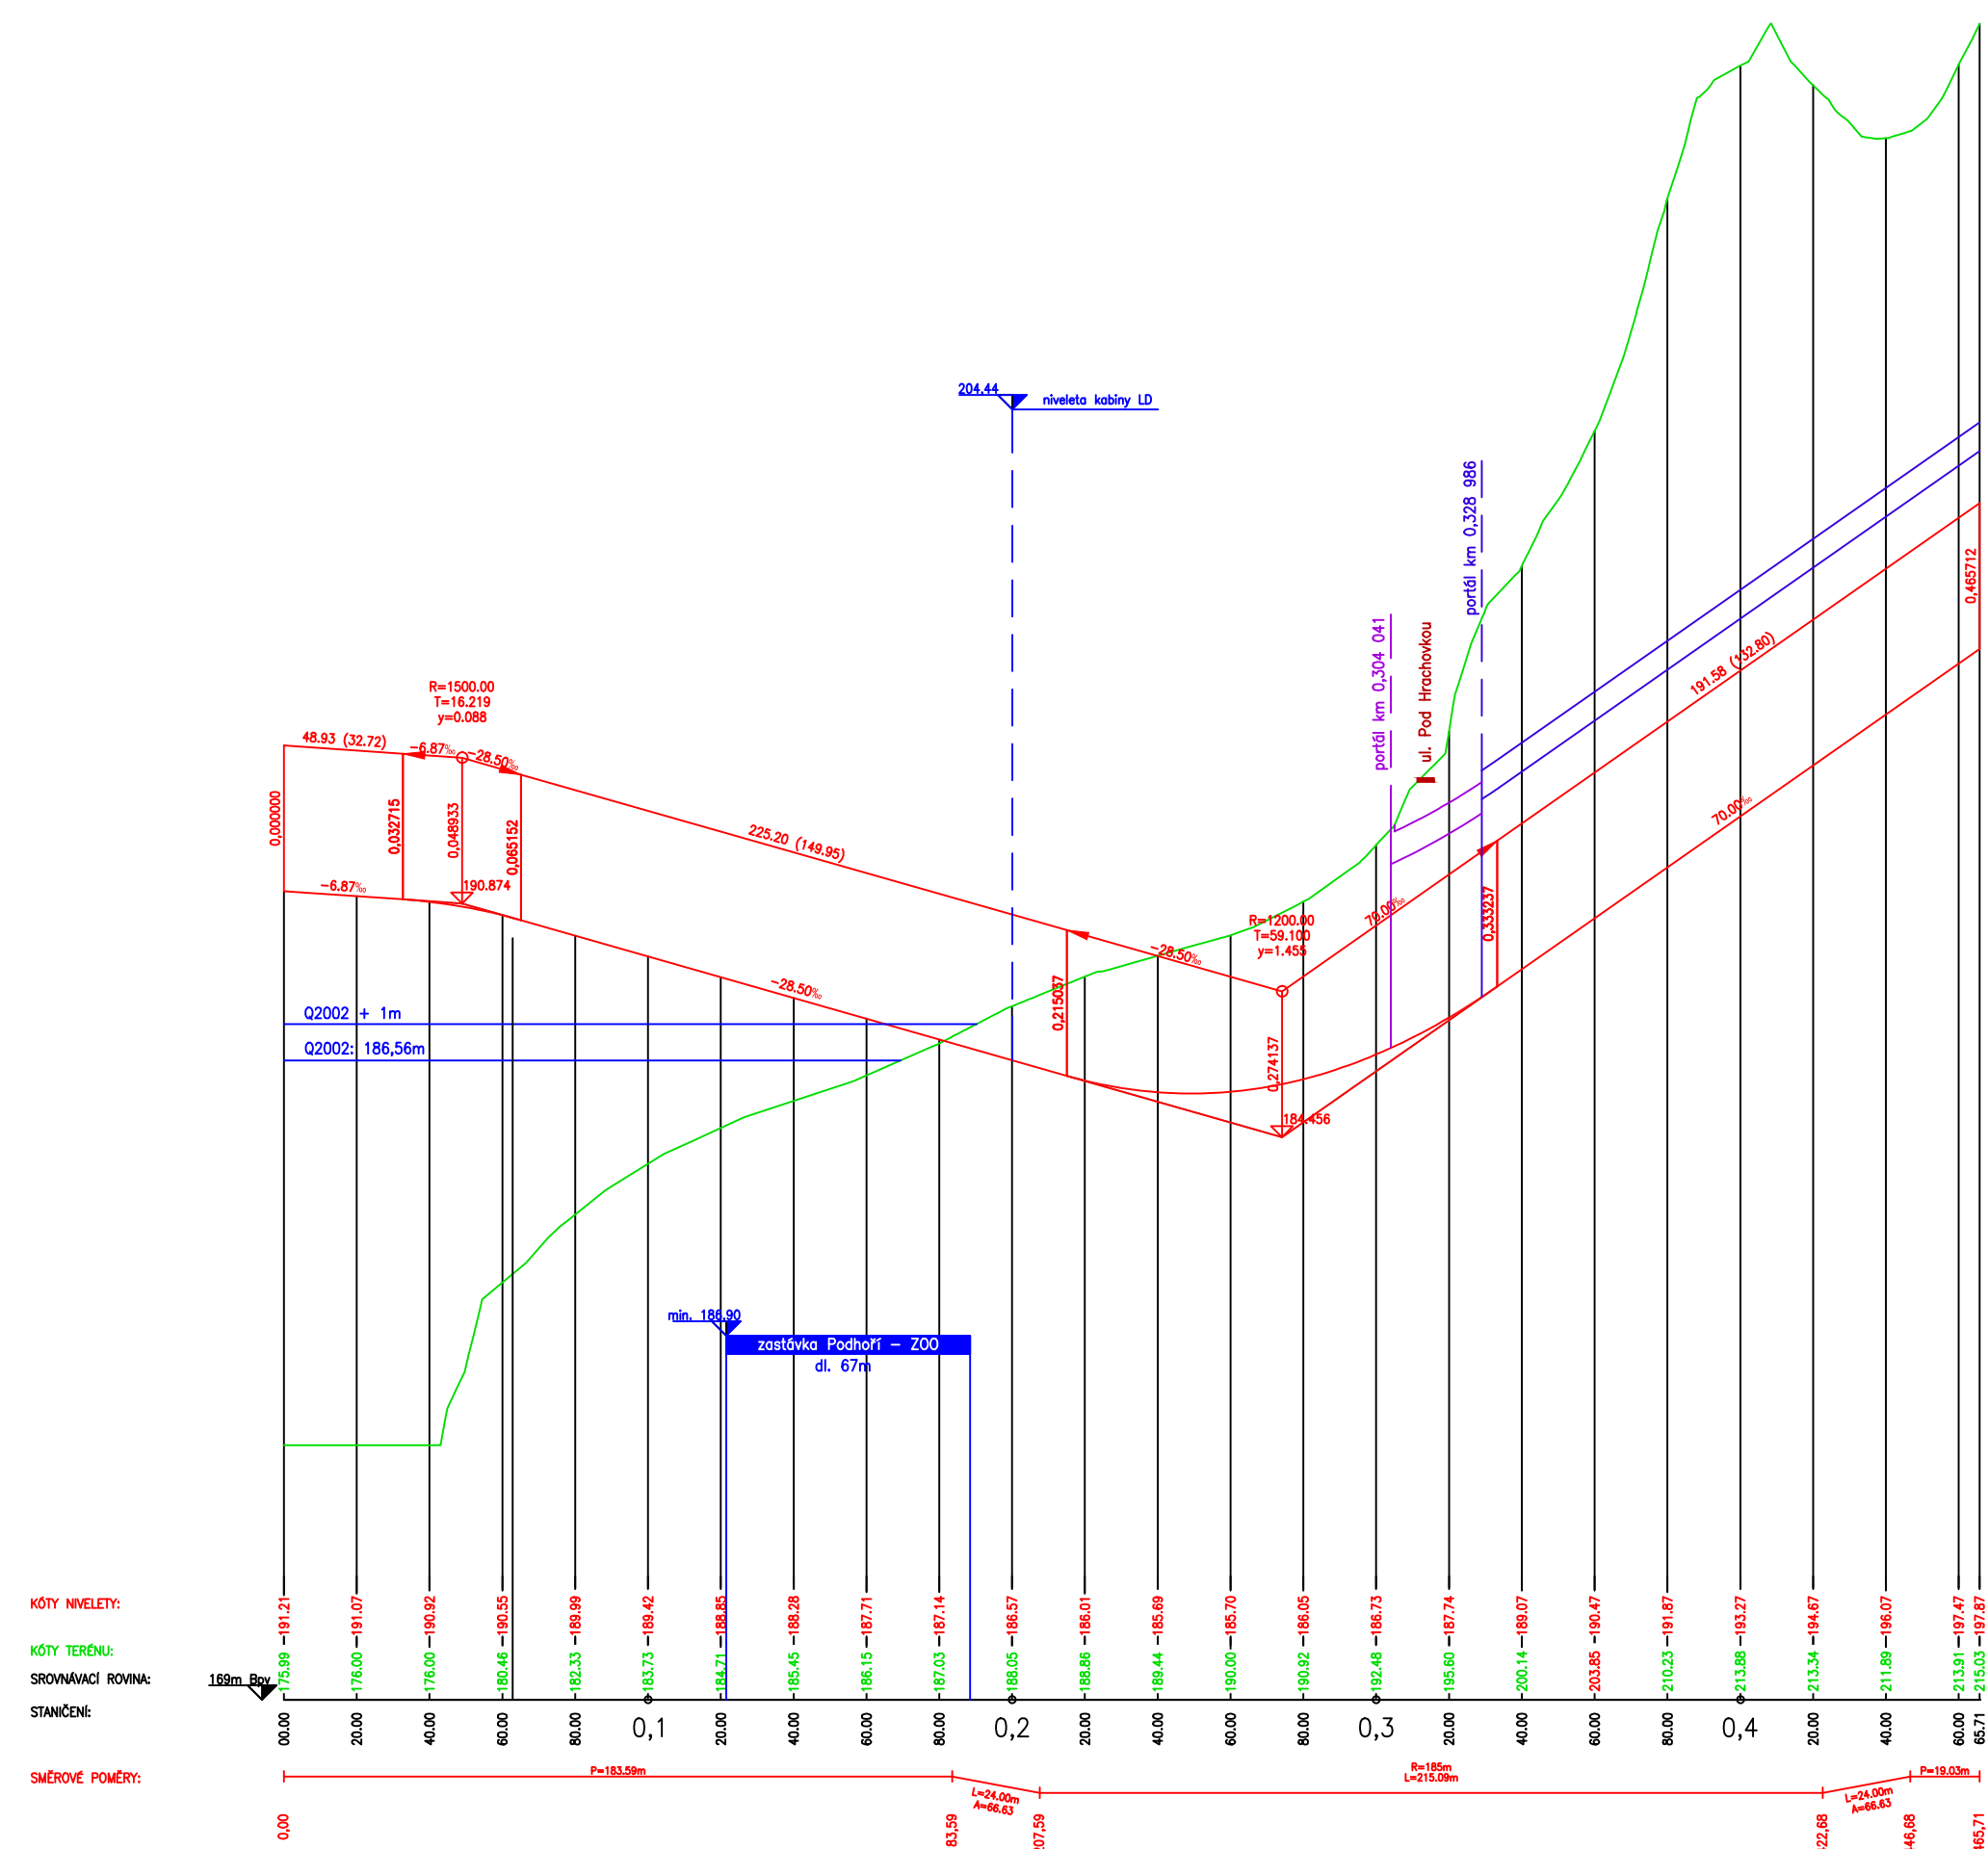

KÓTY NIVELETY:  
 KÓTY TERÉNU:  
 SROVNÁVACÍ ROVINA:  
 STANIČENÍ:  
 SMĚROVÉ POMĚRY:

Podélný profil: kolej směr Bohnice - napojení z mostu var. 3c M 1:2000/200  
 Rozsah: km 0,00000 - km 0,48298

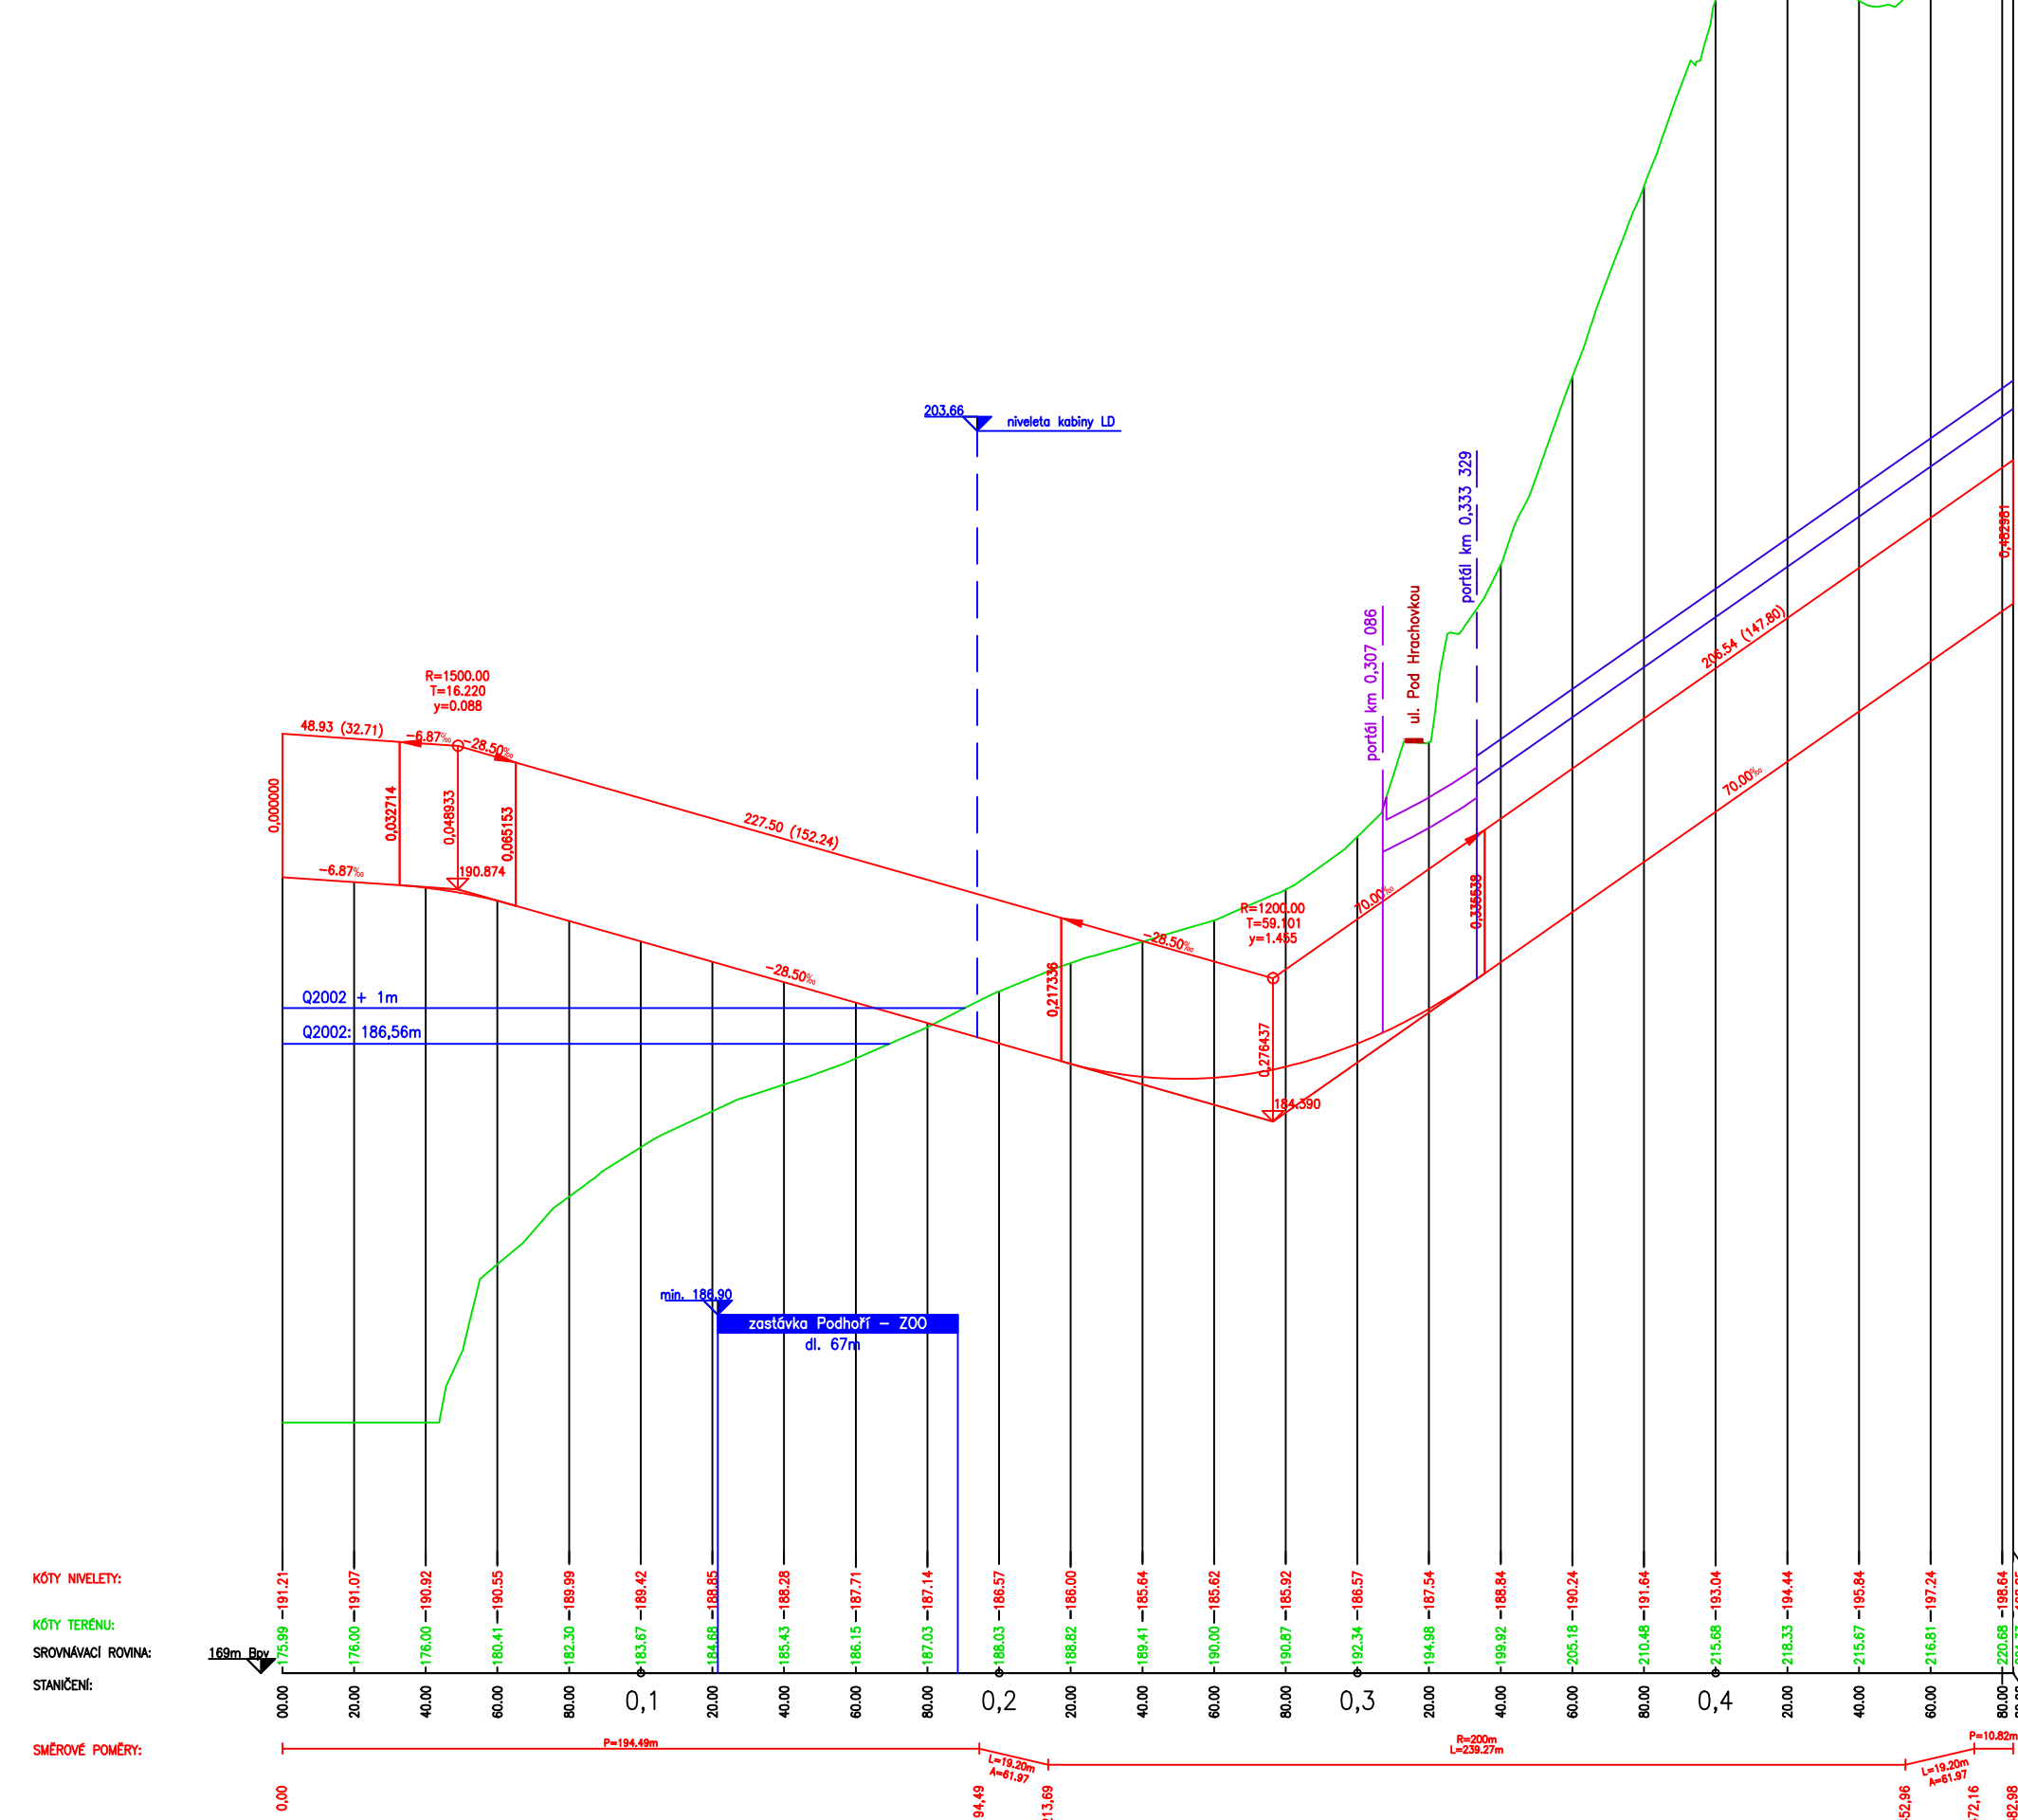

KÓTY NIVELETY:  
 KÓTY TERÉNU:  
 SROVNÁVACÍ ROVINA:  
 STANIČENÍ:  
 SMĚROVÉ POMĚRY:

Investor, objednatel:  
**Institut plánování a rozvoje hlavního města Prahy**  
 Vyšehradská 57  
 128 00 Praha 2

Společnost "MP+DIPRO - TT Bohnice - Podhoří"

<b>METROPROJEKT Praha a.s.</b> Argentinská 1621/36 170 00 Praha 7 generální ředitel: tel.: [redacted]		Souprava číslo:
---	--	-----------------

**dip** **DIPRO, spol. s r.o.**®  
 Dopravní a inženýrské projekty,  
 projektová, inženýrská a konzultační kancelář  
 Na Záhonech 884/27, 141 00 Praha 4 - Michle IČO 48592722

HIP: [redacted] tel.: [redacted] Stupeň: <b>studie</b>	Podpis: [redacted] Název a účel díla: <b>STUDIE TRAMVAJOVÉHO PROPOJENÍ BOHNICE - PODHOŘÍ</b>
--	--

Zpracovatelský útvar: tel.: [redacted] Vedoucí útvaru: [redacted]	Název části díla: <b>Výkresová část</b>	<b>B</b>
---	--	----------

Odpovědný projektant: <b>kollektiv</b>	Podpis: [redacted] Název přílohy: <b>Podélné profily napojení z mostu var. 3c</b>	Změna: -
Vypracoval: <b>kollektiv</b>	Podpis: [redacted]	Číslo příl.: <b>B.7</b>
Start. znak: <b>V20/2042</b> Počet formátů: <b>4x A4</b>	Datum: <b>05/2021</b> Měřítko: <b>1:2000/200</b>	IČD: <b>21 8012 001 00 00 00</b>