





Prvky mobiliáře jsou jako praktické a elegantní doplnění pražského veřejného prostoru. Návrh má působit sice konzervativně, přitom však spontánně a nenápadně tak splynout s městem. Cílem tohoto návrhu je nabídnout obyvatelům i návštěvníkům Prahy moderní provedení městského mobiliáře vyrobené tradiční technologií s vysokou užitnou hodnotou.


Slitina umožňuje jemné tvarování a případné vsazení loga formou reliéfu.

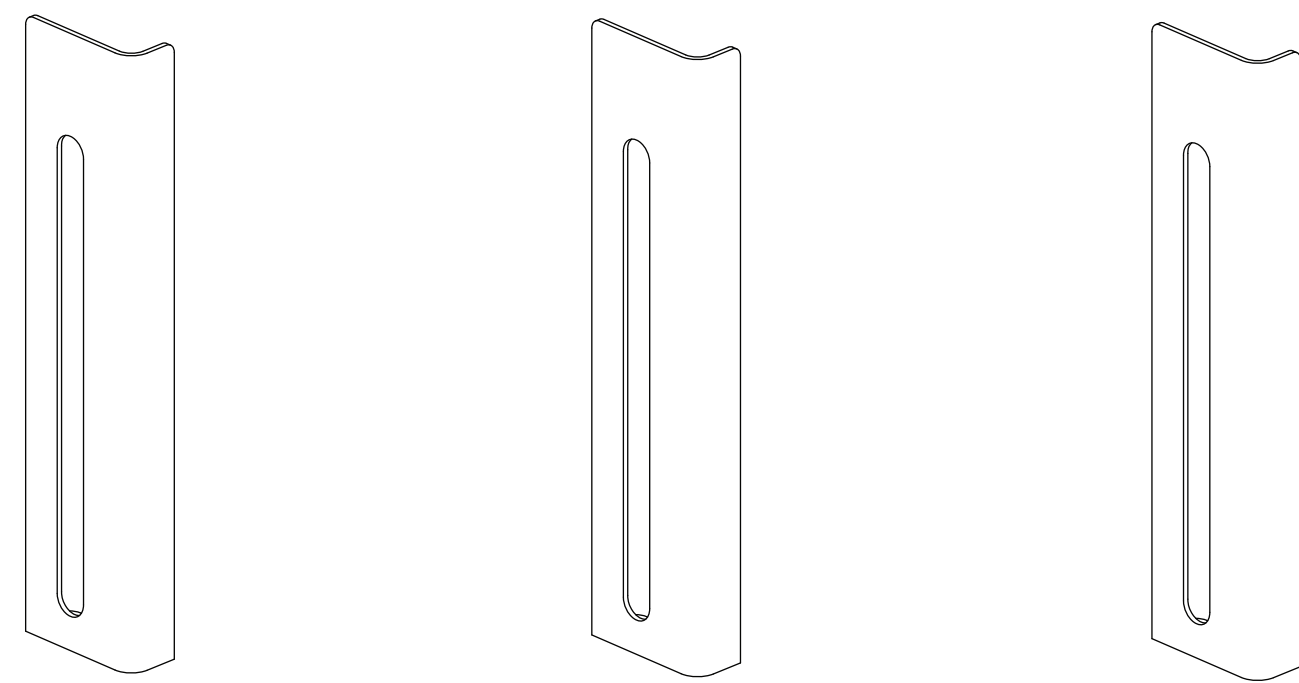


stojan na kolo

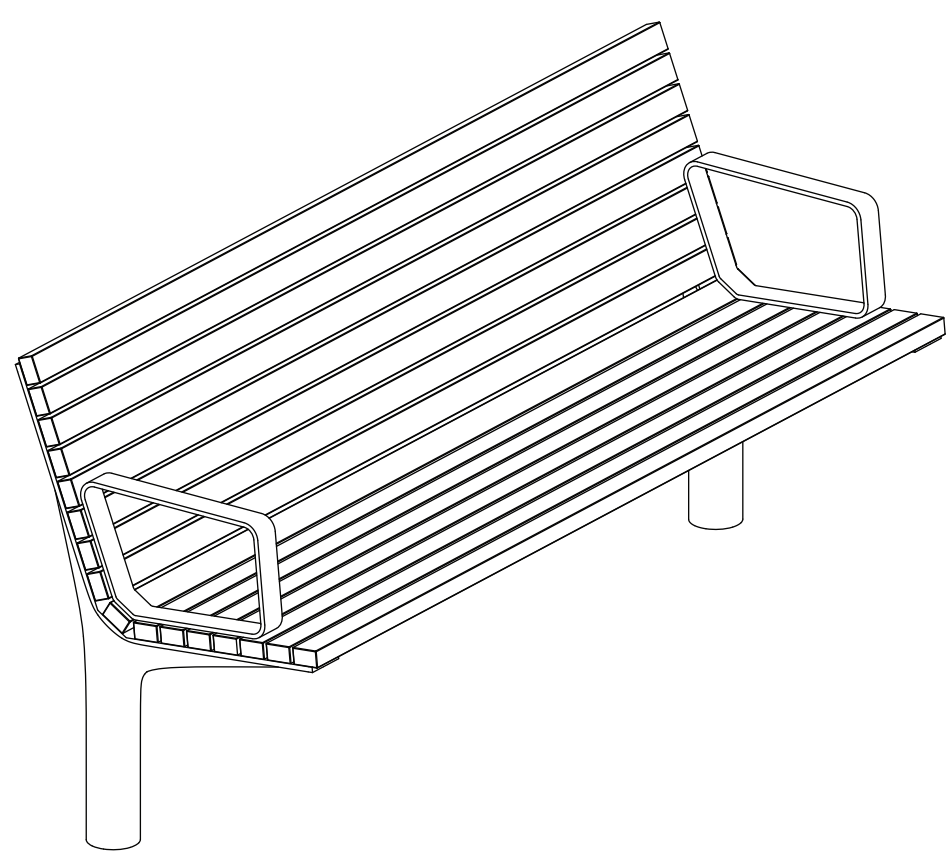


lavička s područkami

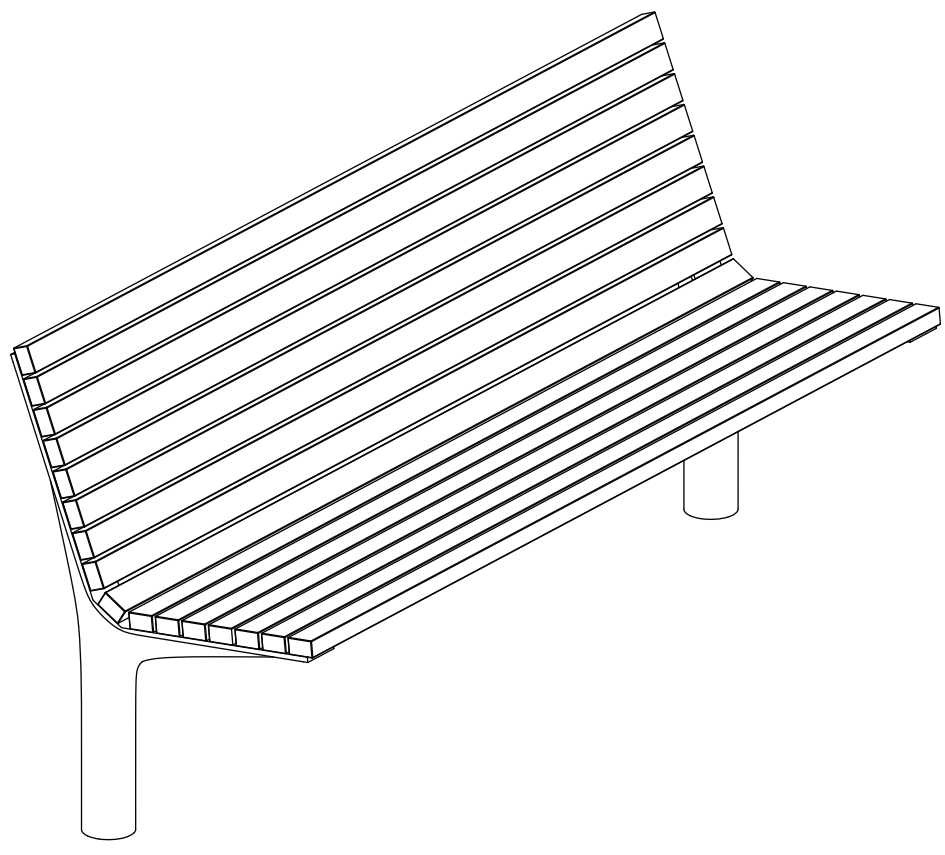


lavička s opěradlem

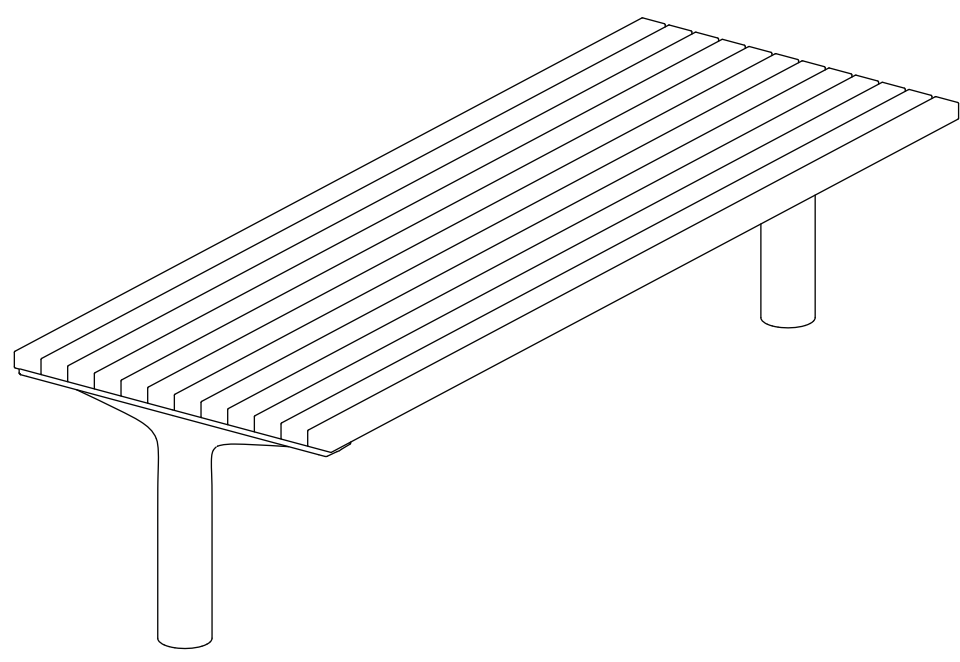


lavička bez opěradla

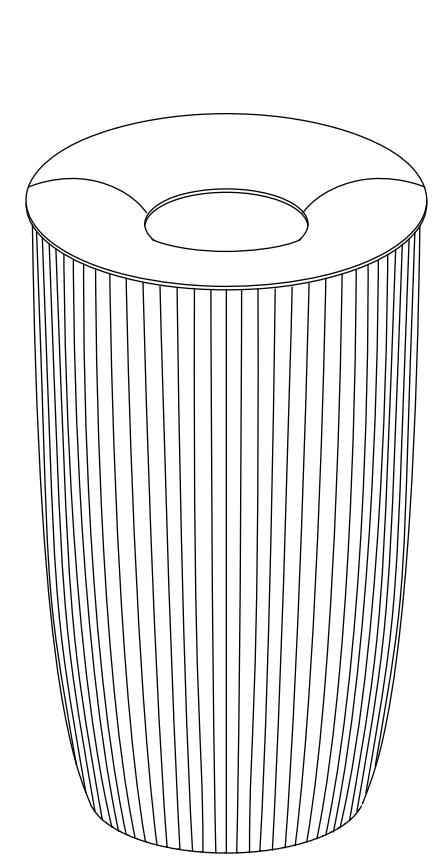


velkokapacitní koš

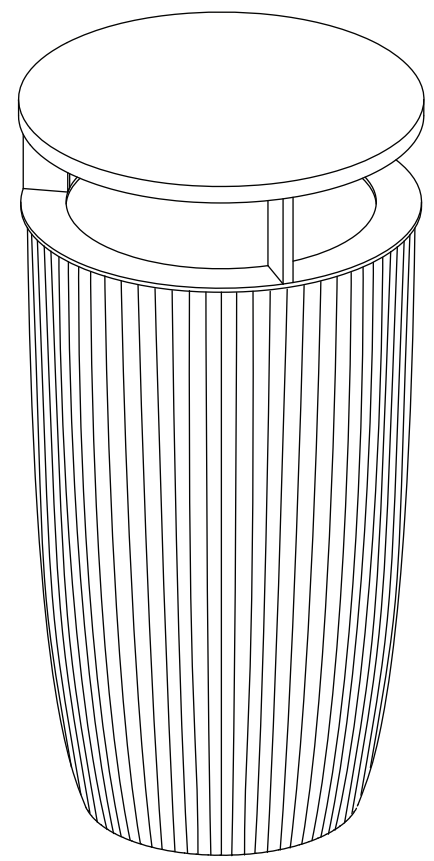

velkokapacitní koš se stříškou

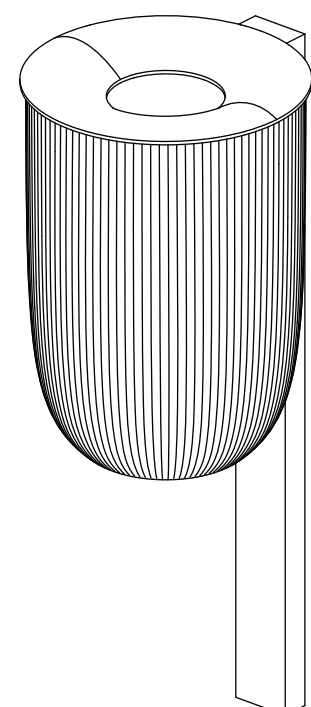

závěsný koš

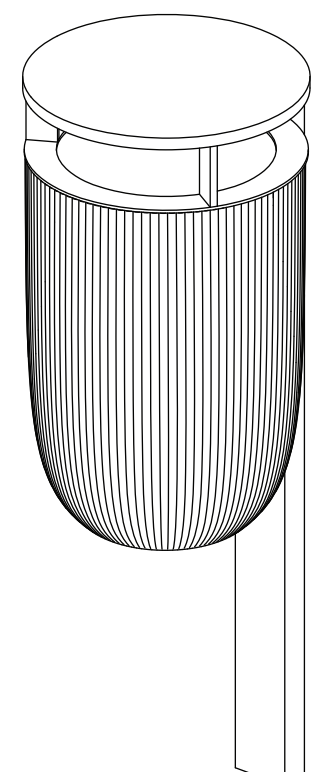

závěsný koš se stříškou



LAVIČKA

MATERIÁLY

- dřevěné laře
- hliníková slitina
- ohýbaná pásovina


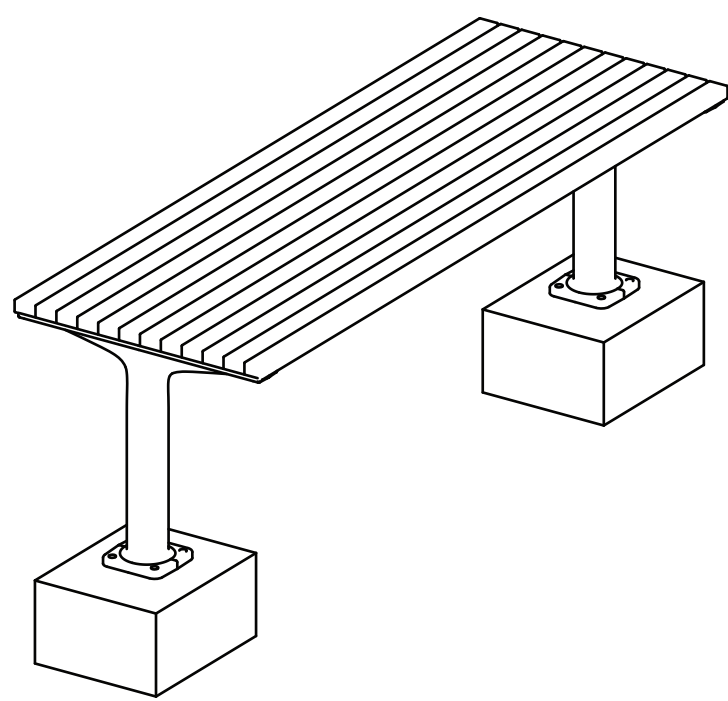



schéma kotvení laviček pod dlažbu se
skrytými šrouby na patku



1:20 základní rozměry variant

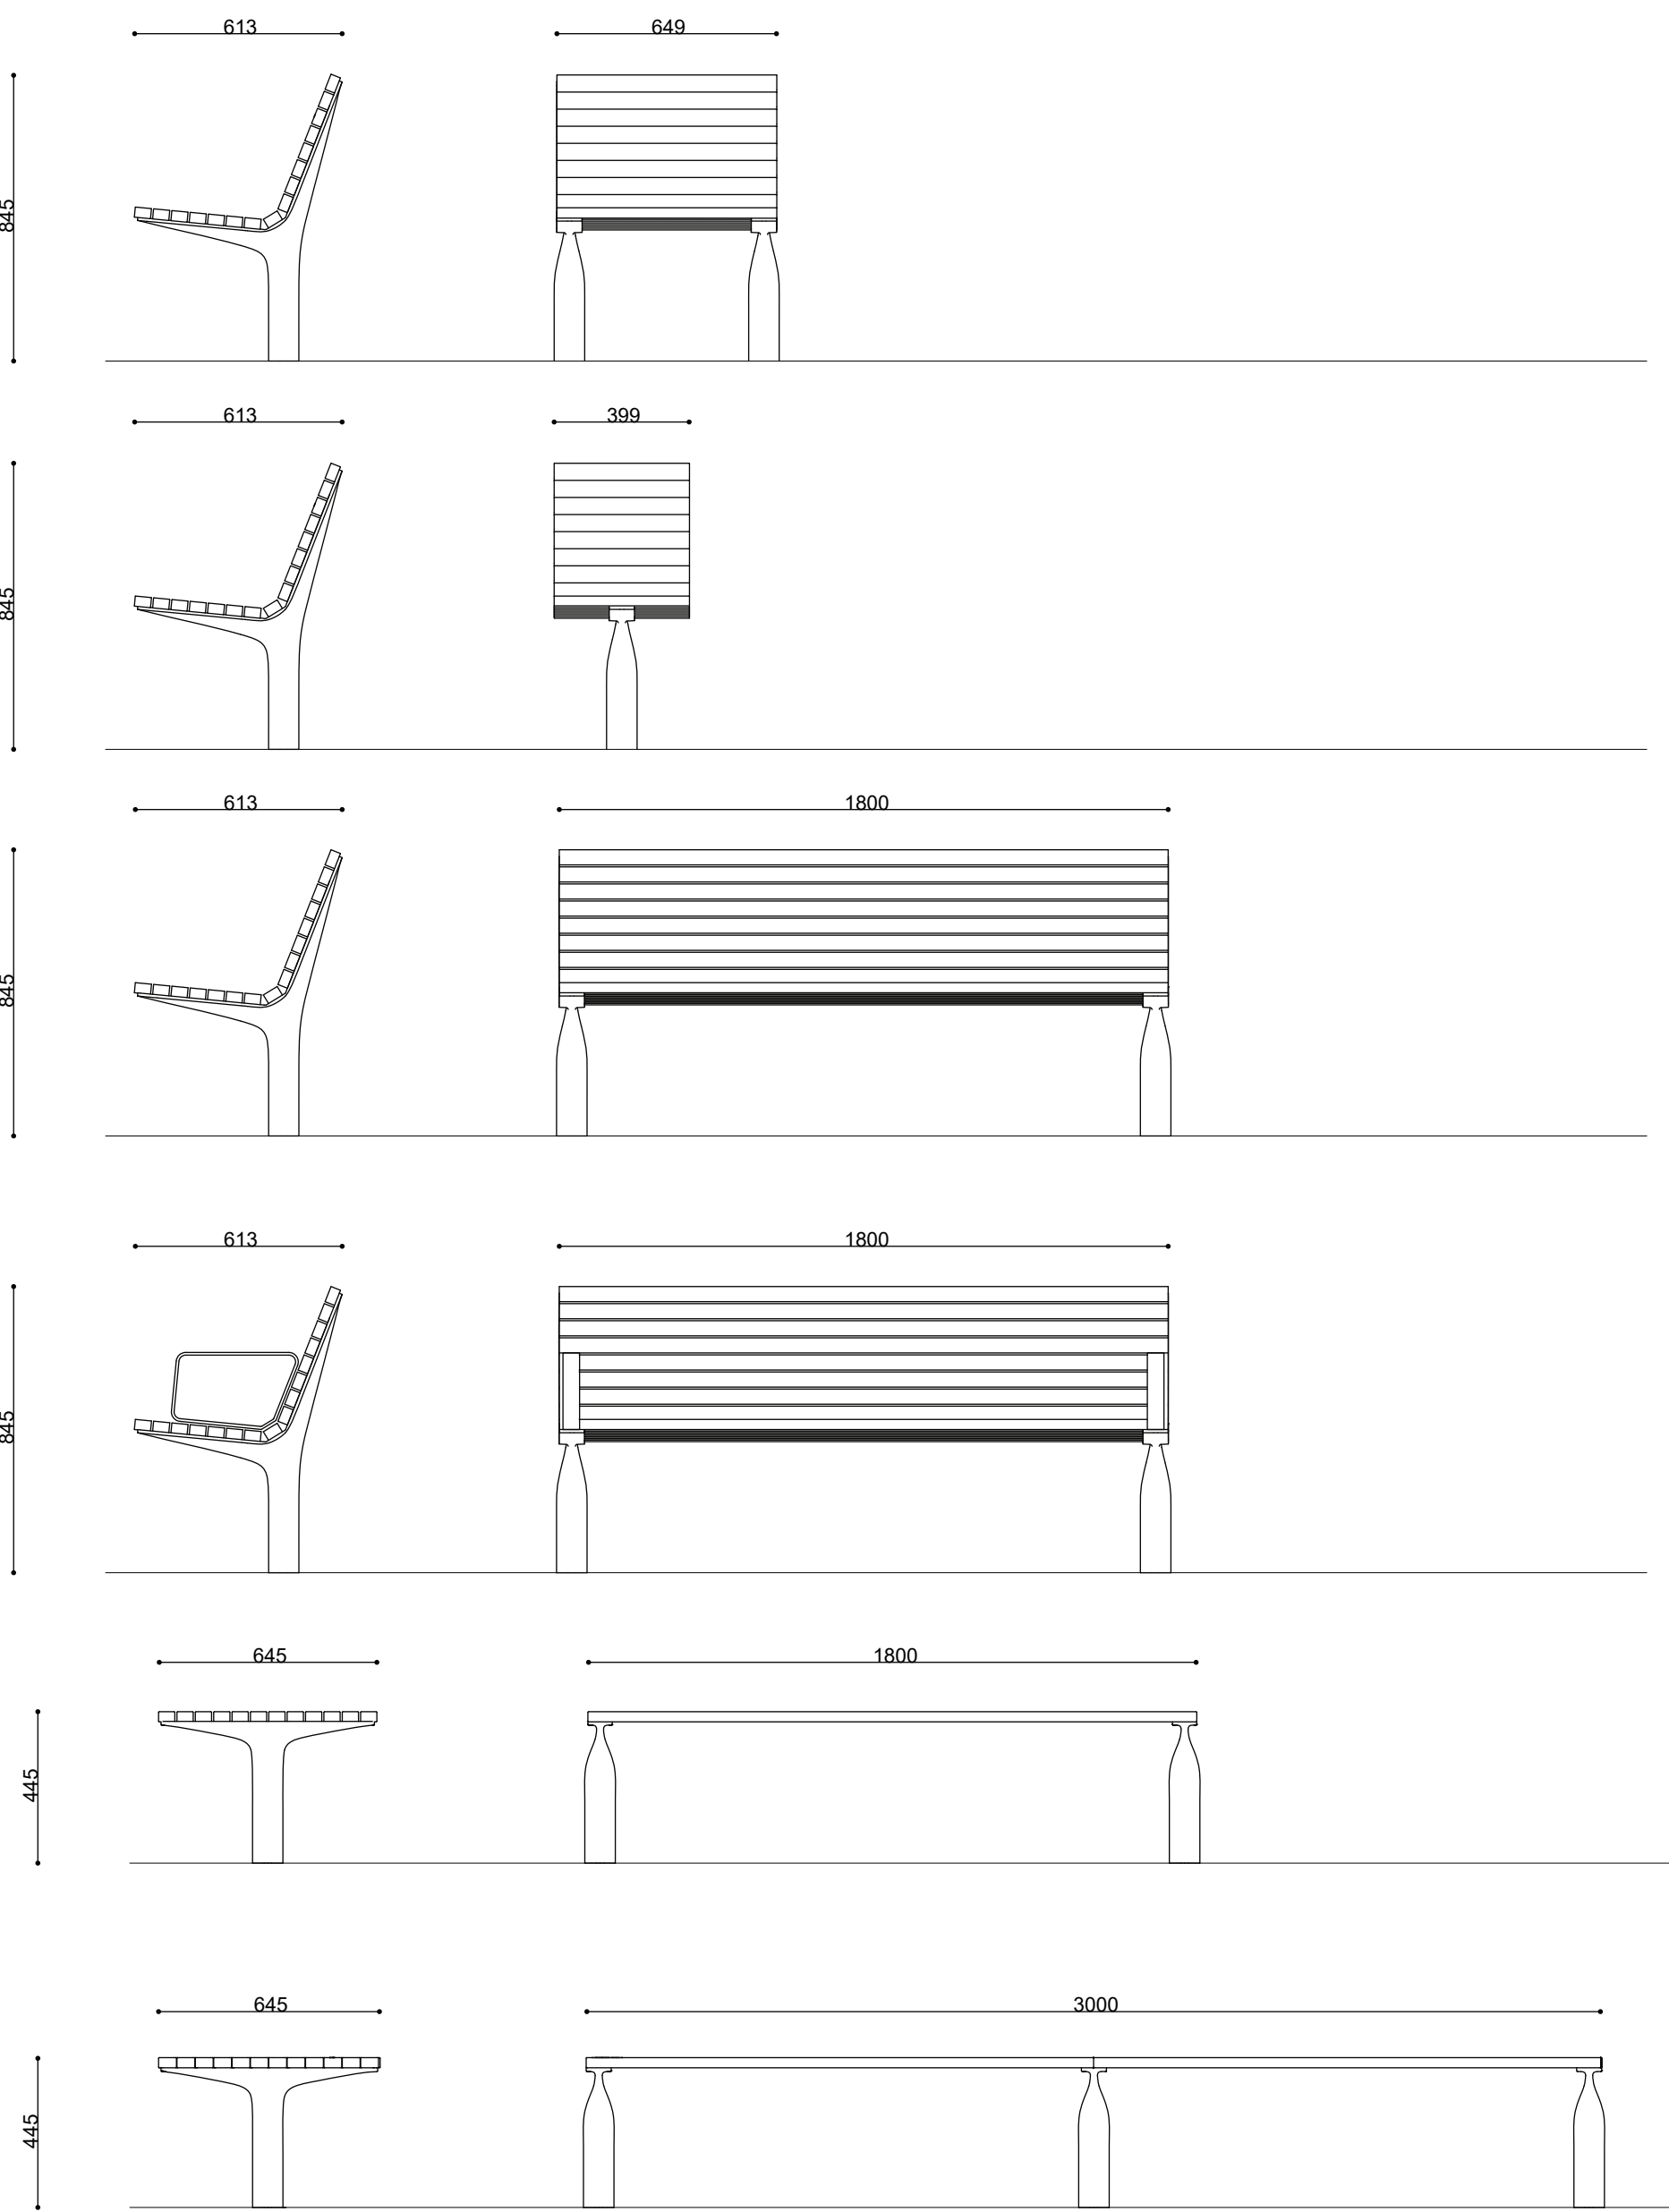

lavička s opěradlem

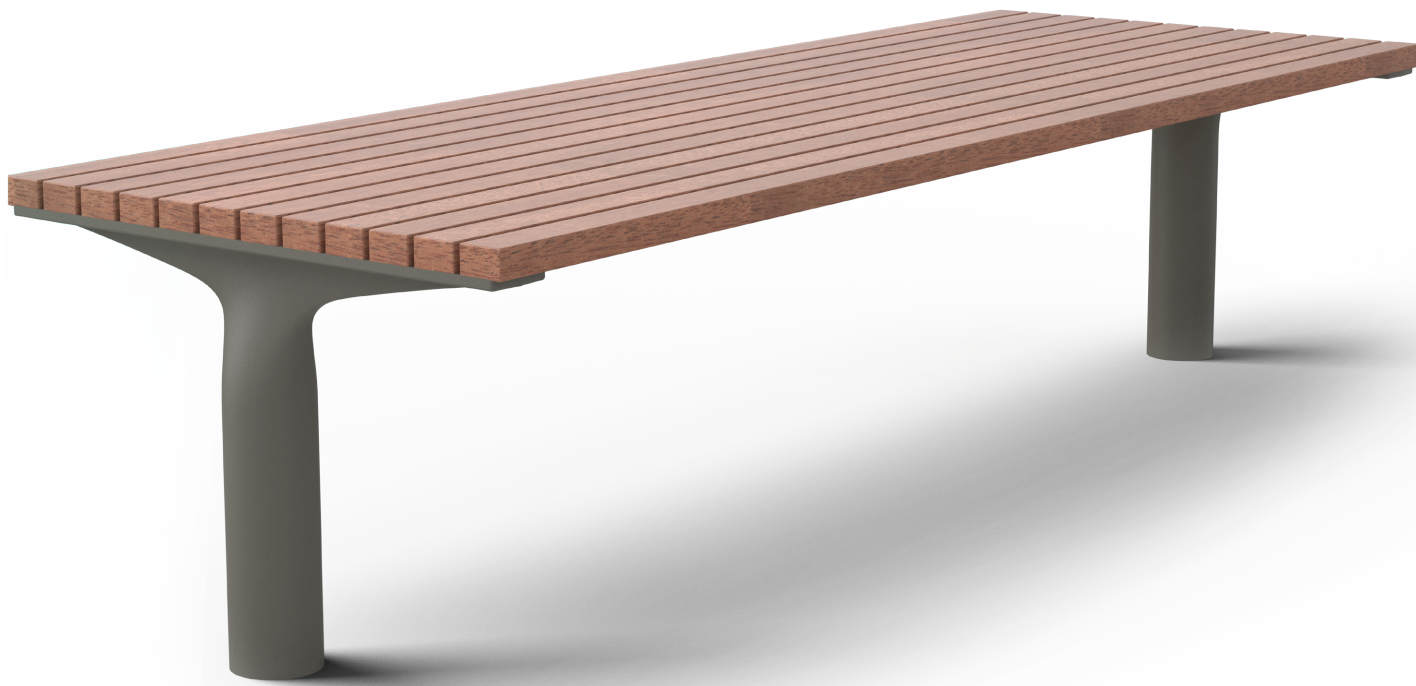

lavička bez opěradla




lavička s područkami




konstrukční detail

ODPADKOVÝ KOŠ

- MATERIÁLY
- hliníková slitina
 - ocelový profil

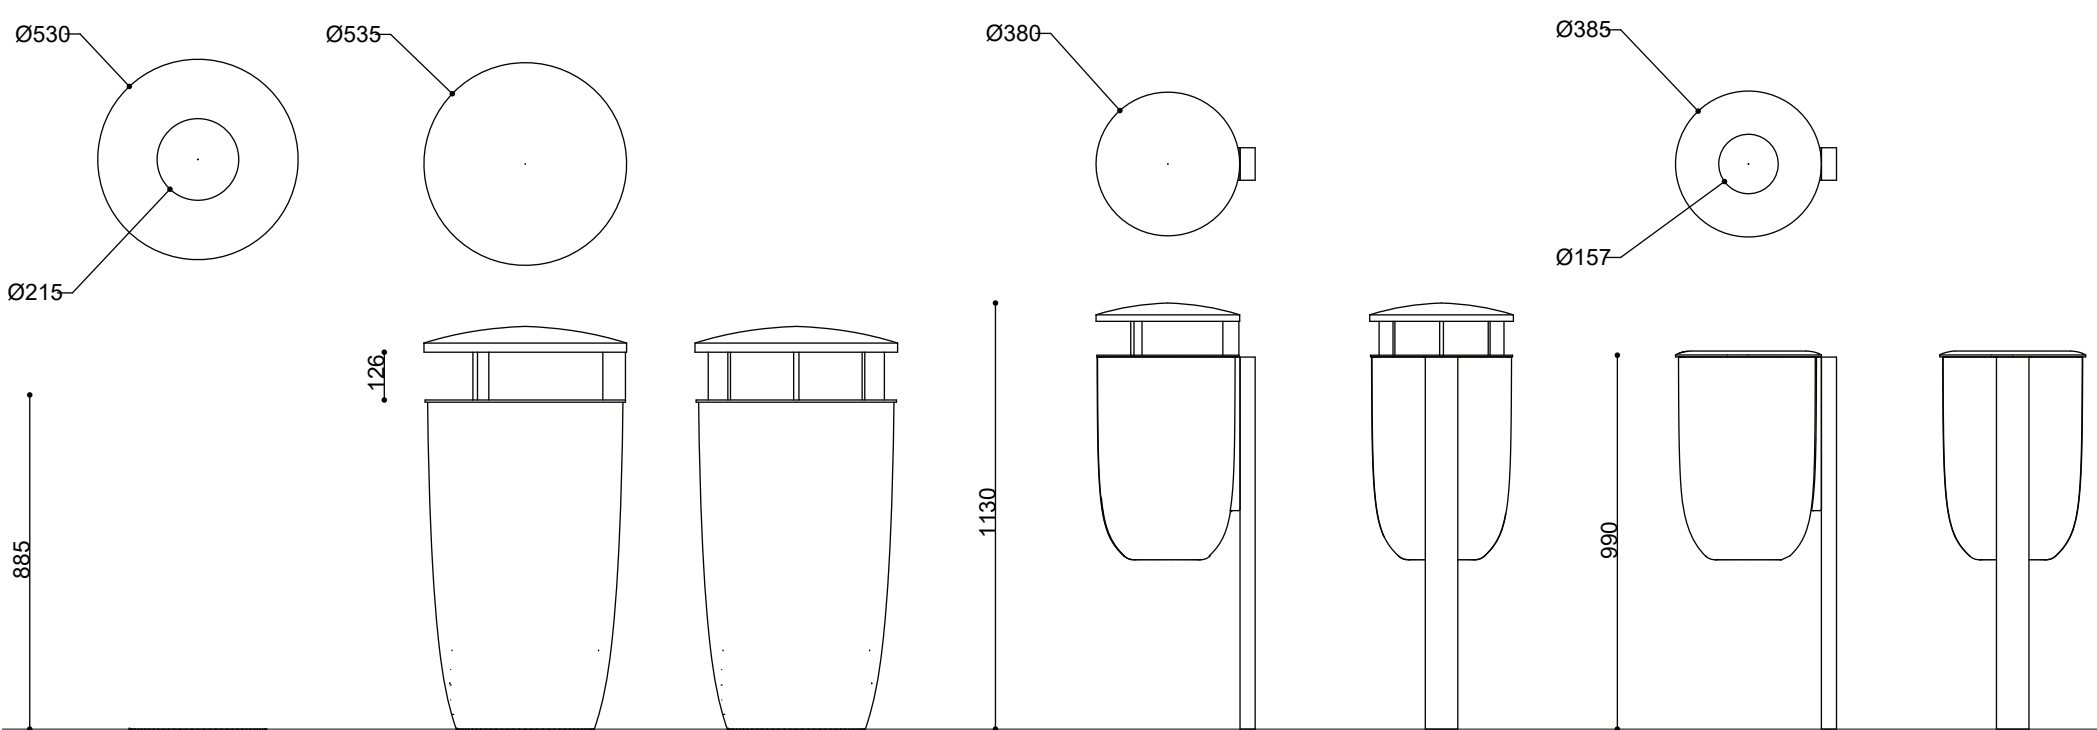



1:20 základní rozměry

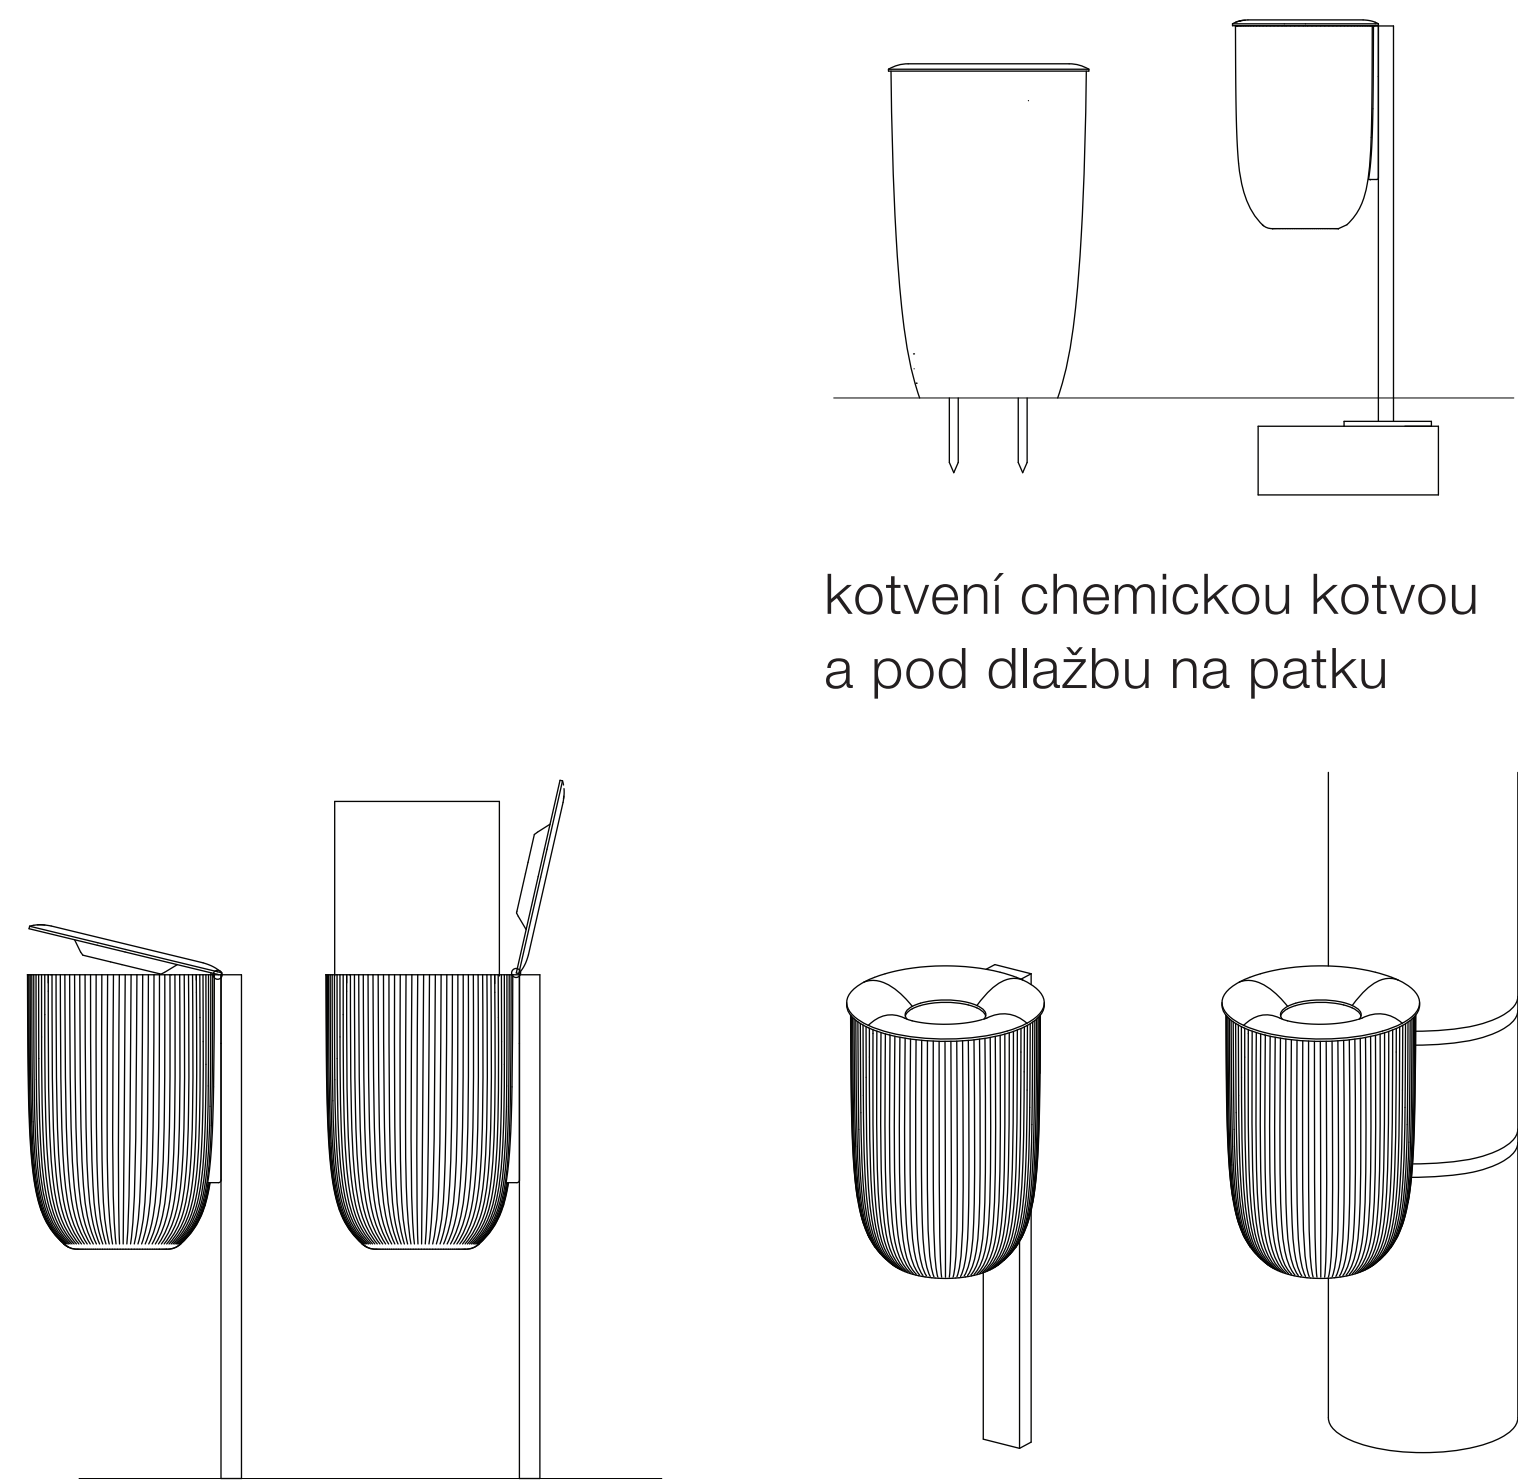


vytahování nádoby možnosti uchycení

STOJAN NA KOLA

- MATERIÁL
- svařený, ohýbaný ocelový plát

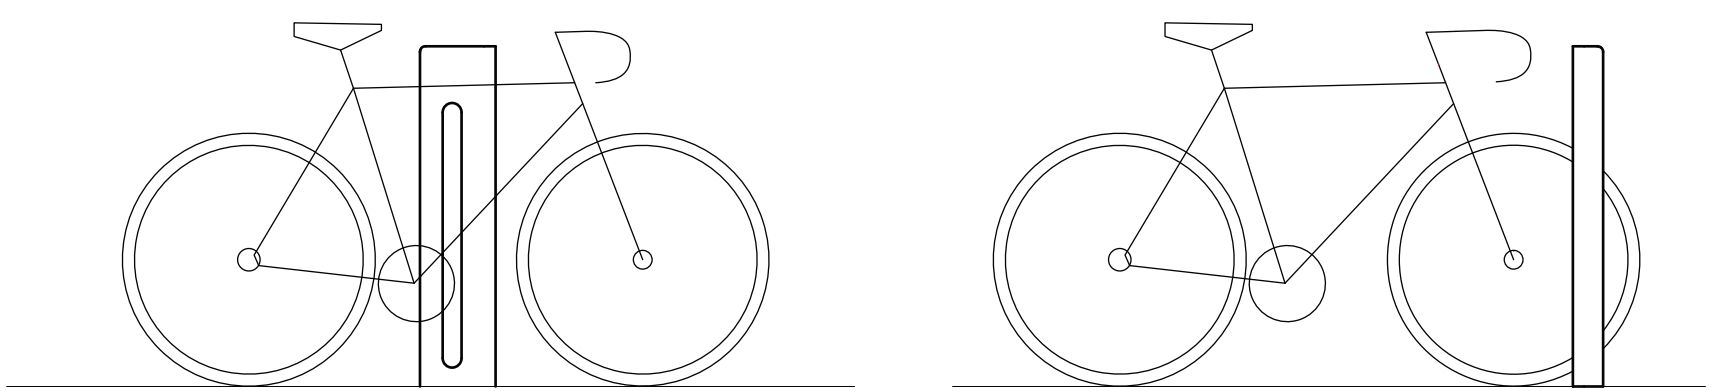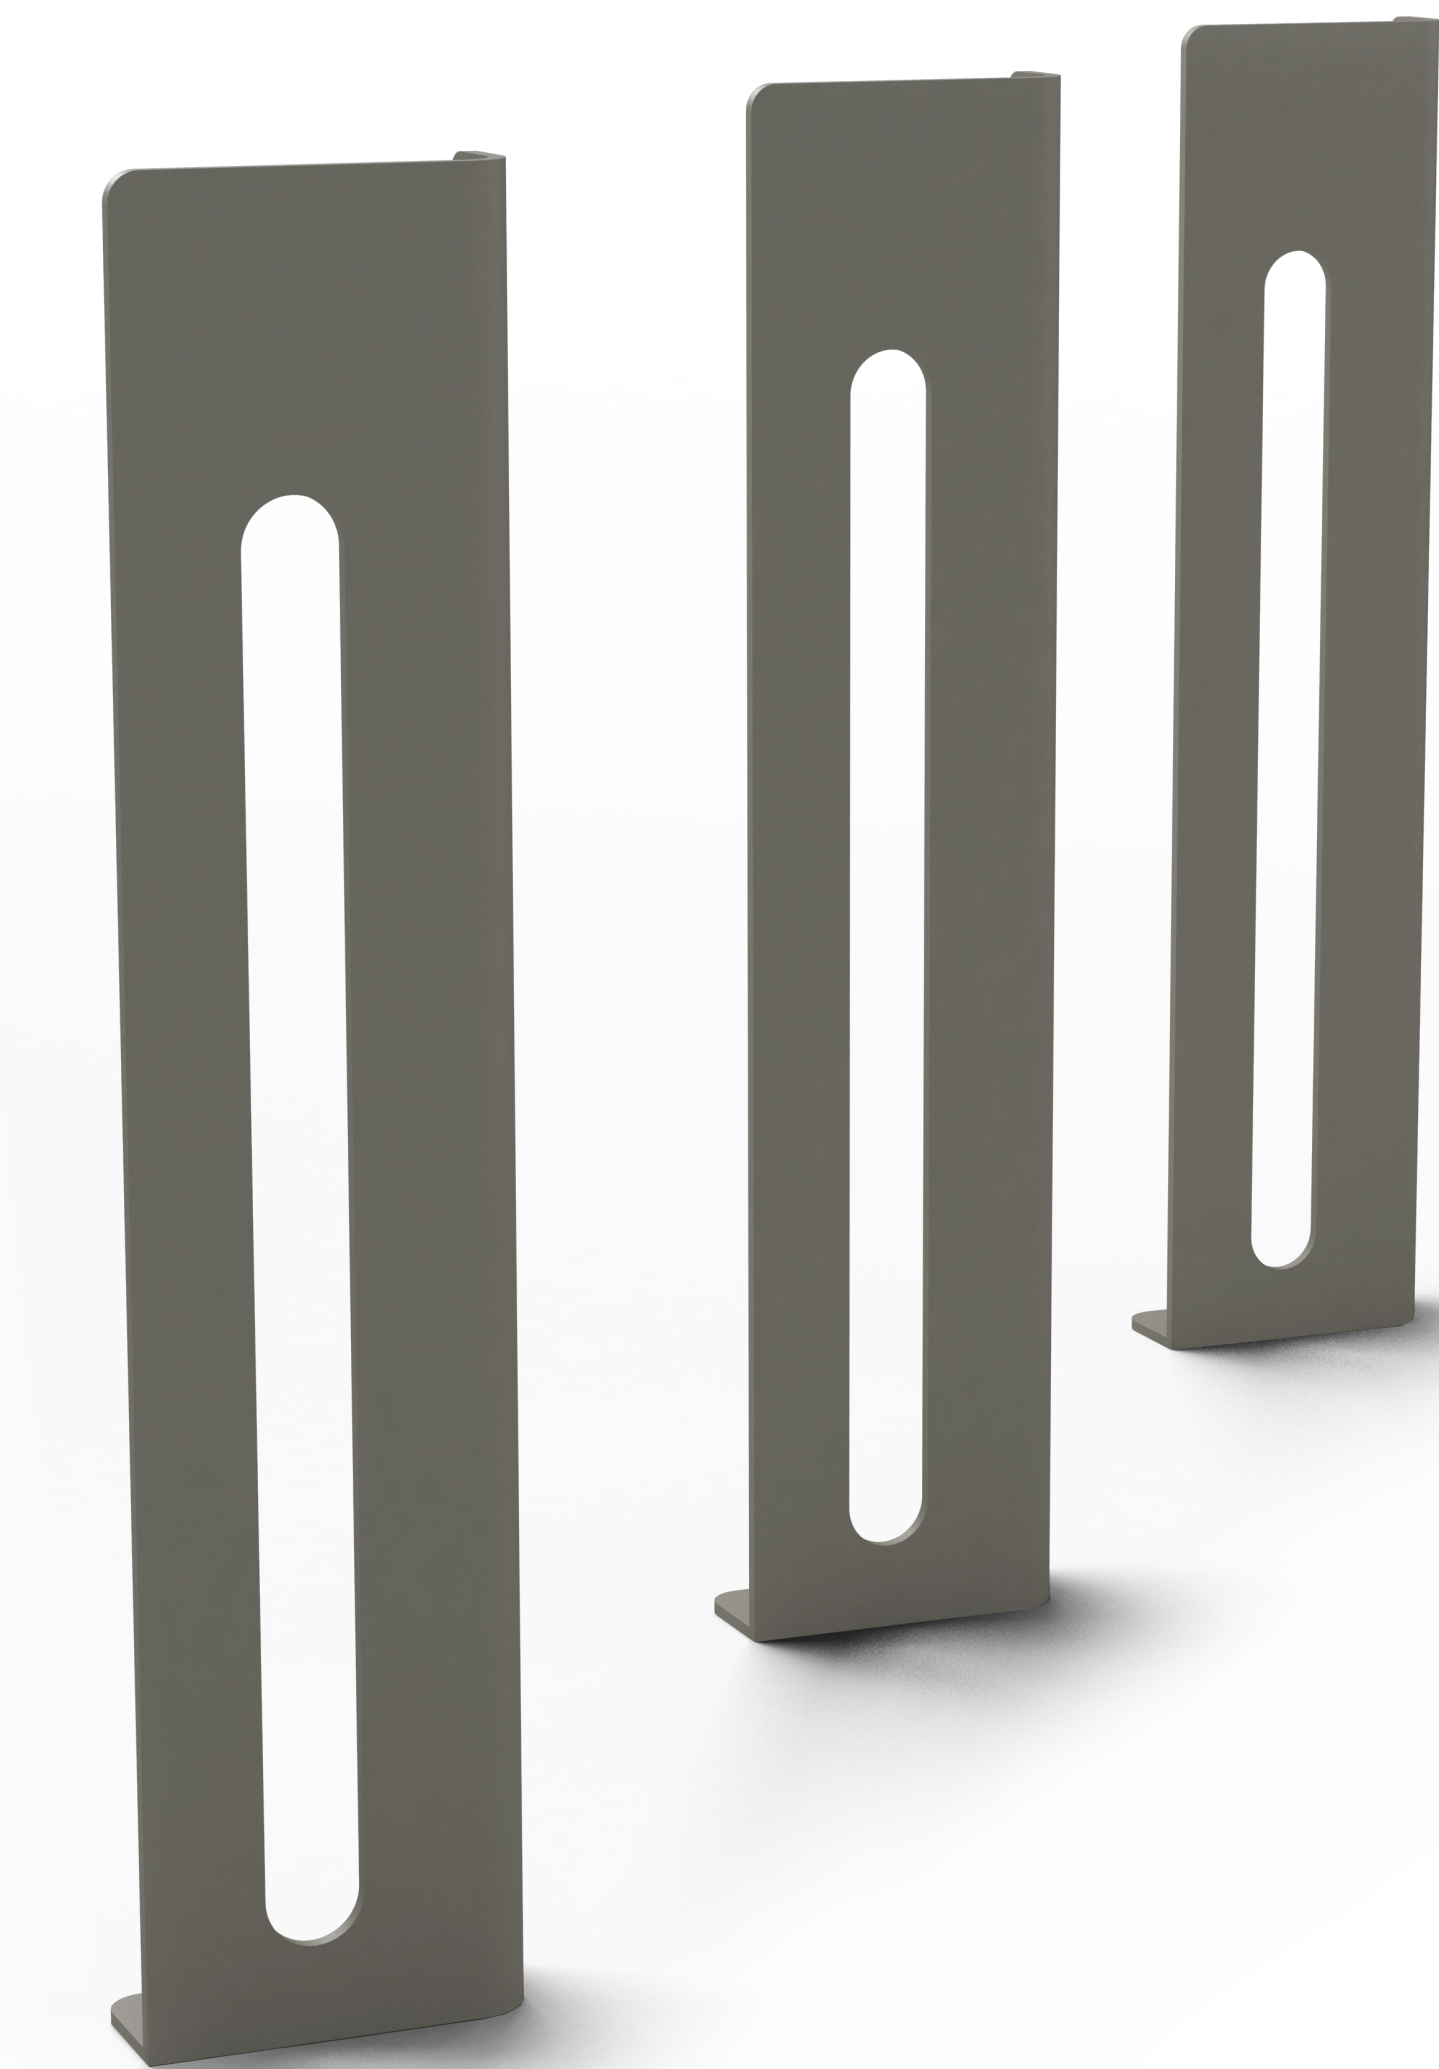

možnosti parkování kola

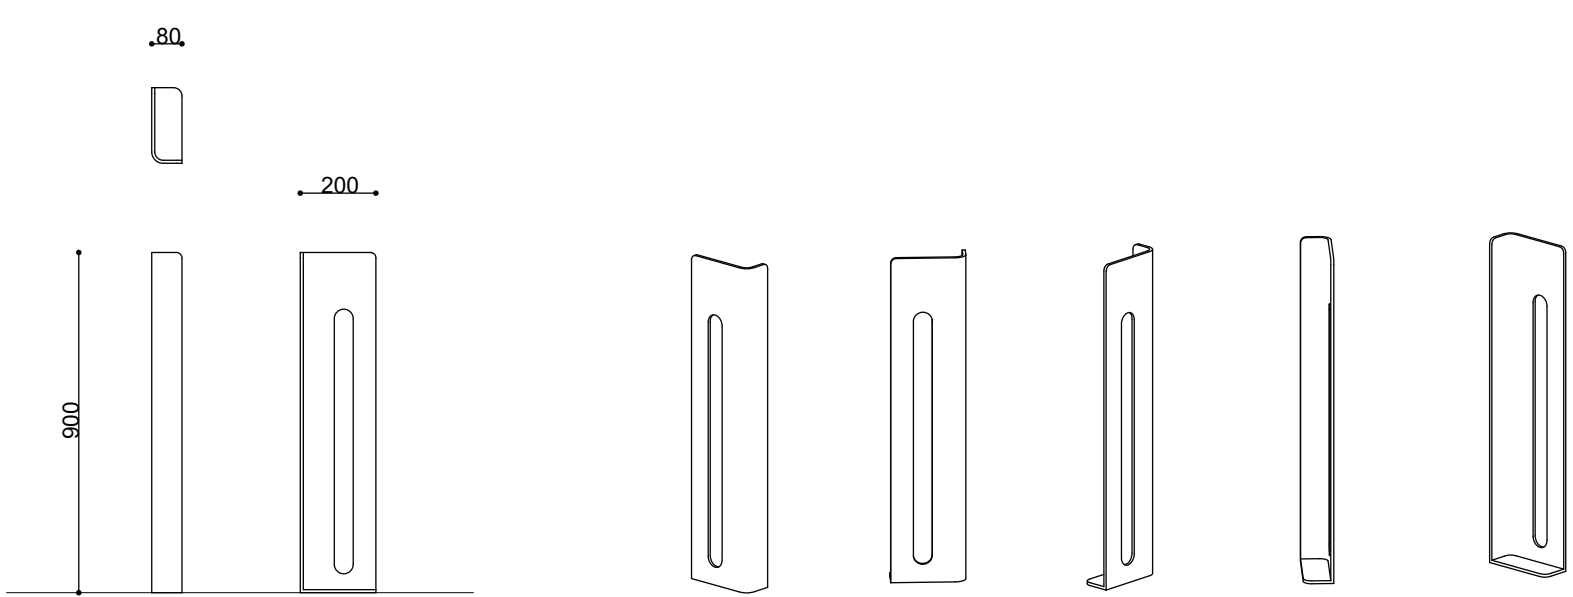

1:20 základní rozměry

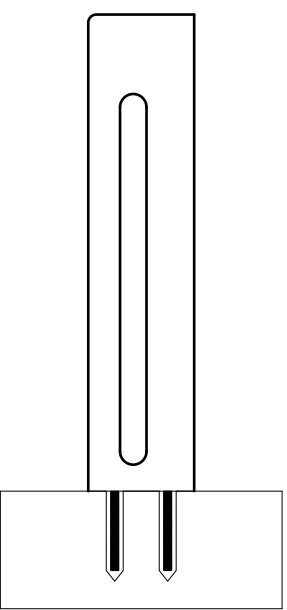


schéma kotvení chemickou kotvou