










CELKOVÝ POHLED 1:200

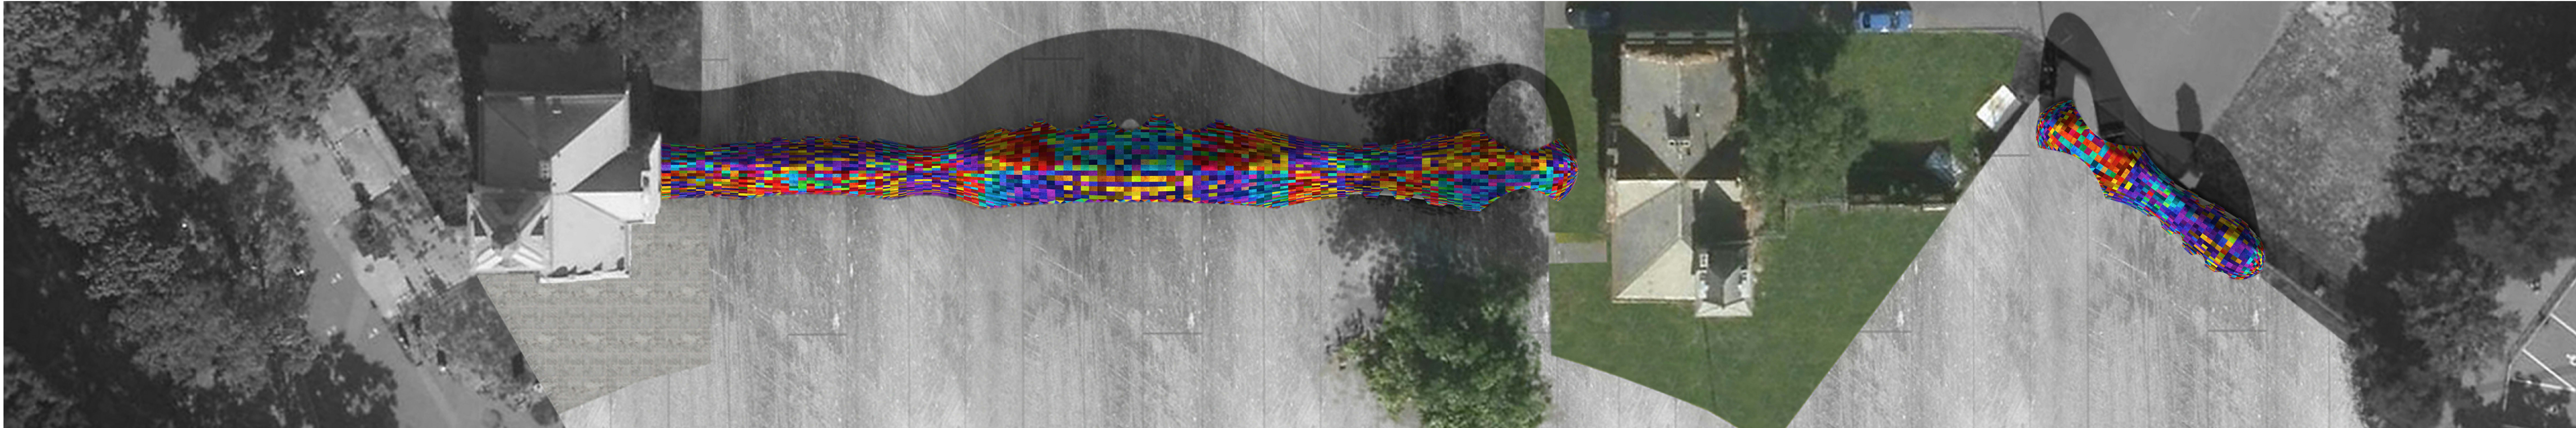


PŮDORYS 1:200

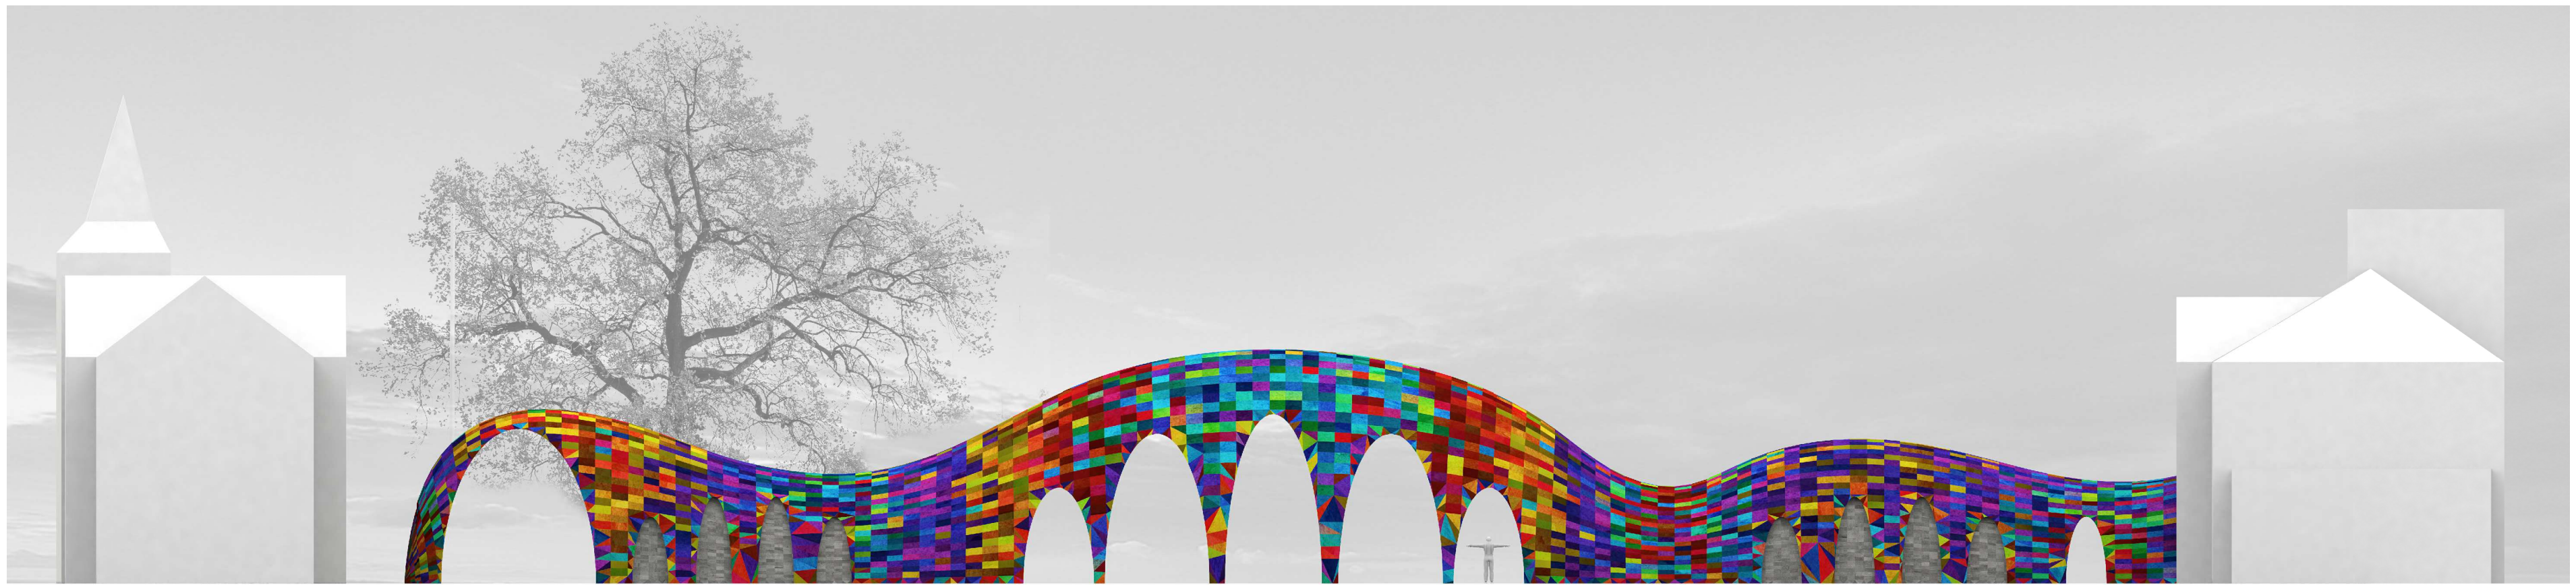

POHLED ZADNÍ

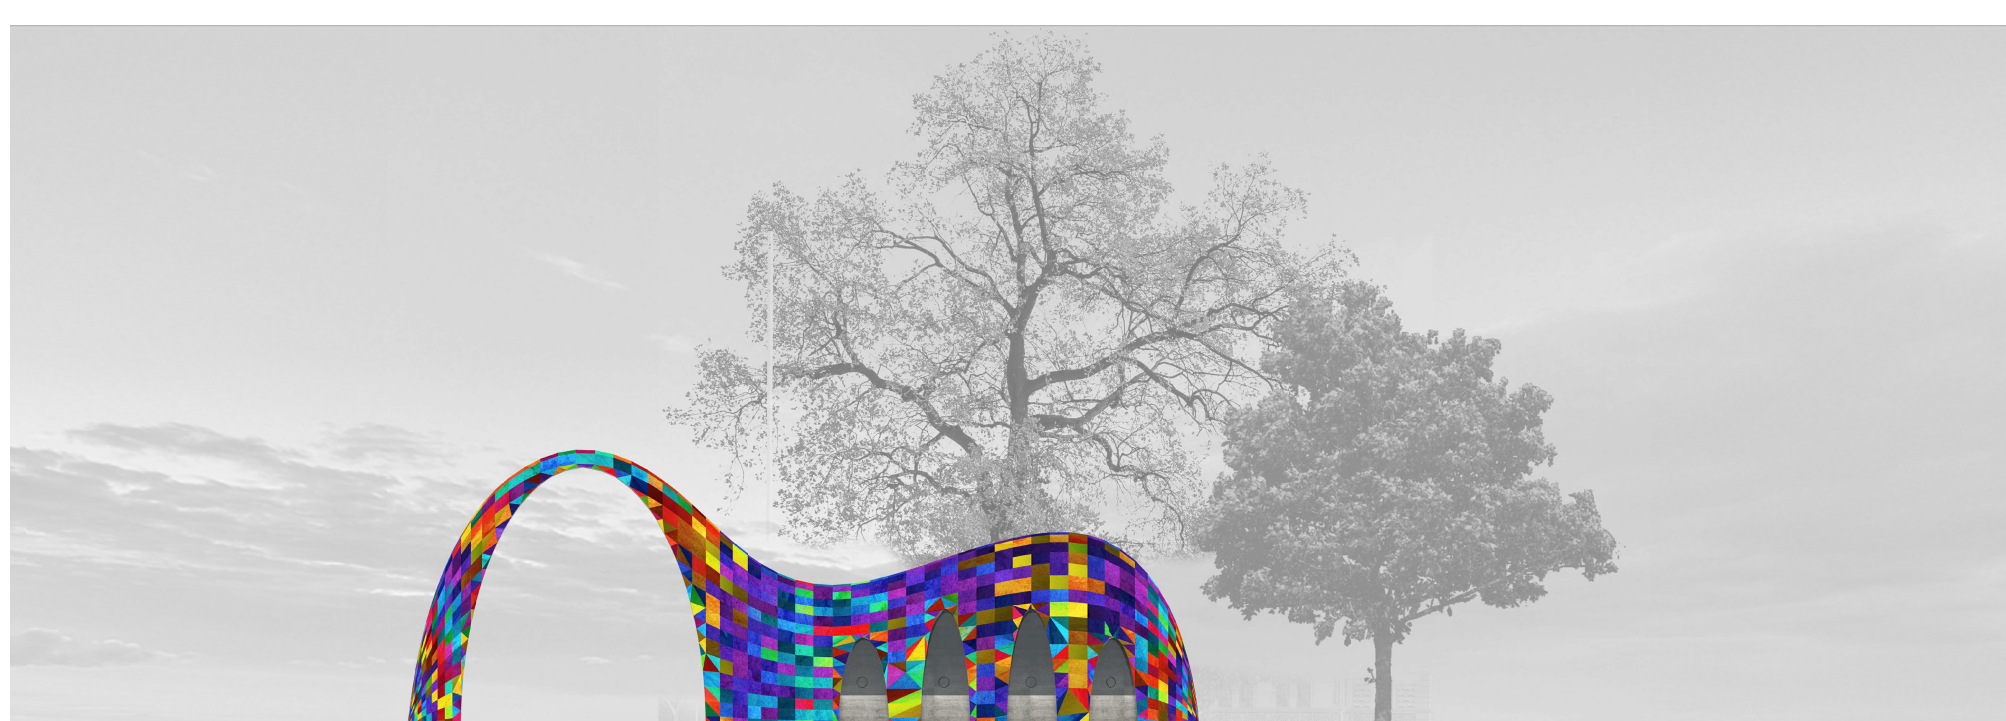

POHLED NA MALOU BRÁNU

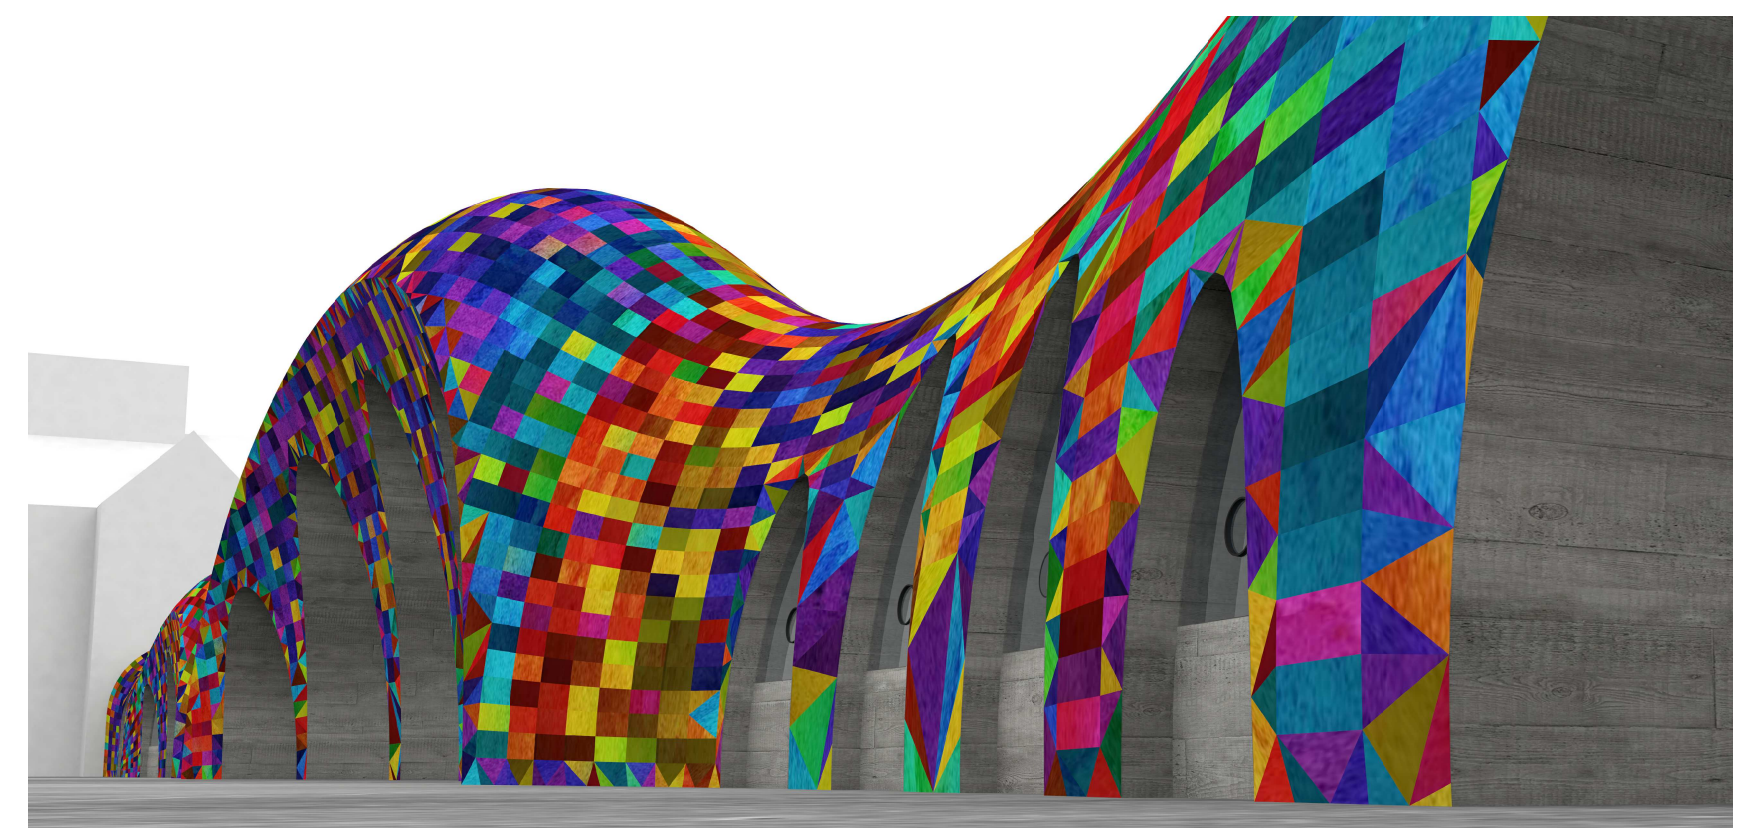

DETAILNÍ POHLED NA KASY



DETAILNÍ POHLED NA PATNÍK



KAŠNA 1/75