







Co potřebujeme:  
konzultace způsobu zadání, dále vytvoření podmínek nebo zadávací dokumentace  
Účast na zasedání poroty/komise  
Vyhlášení/zadání soutěže/zakázky atd




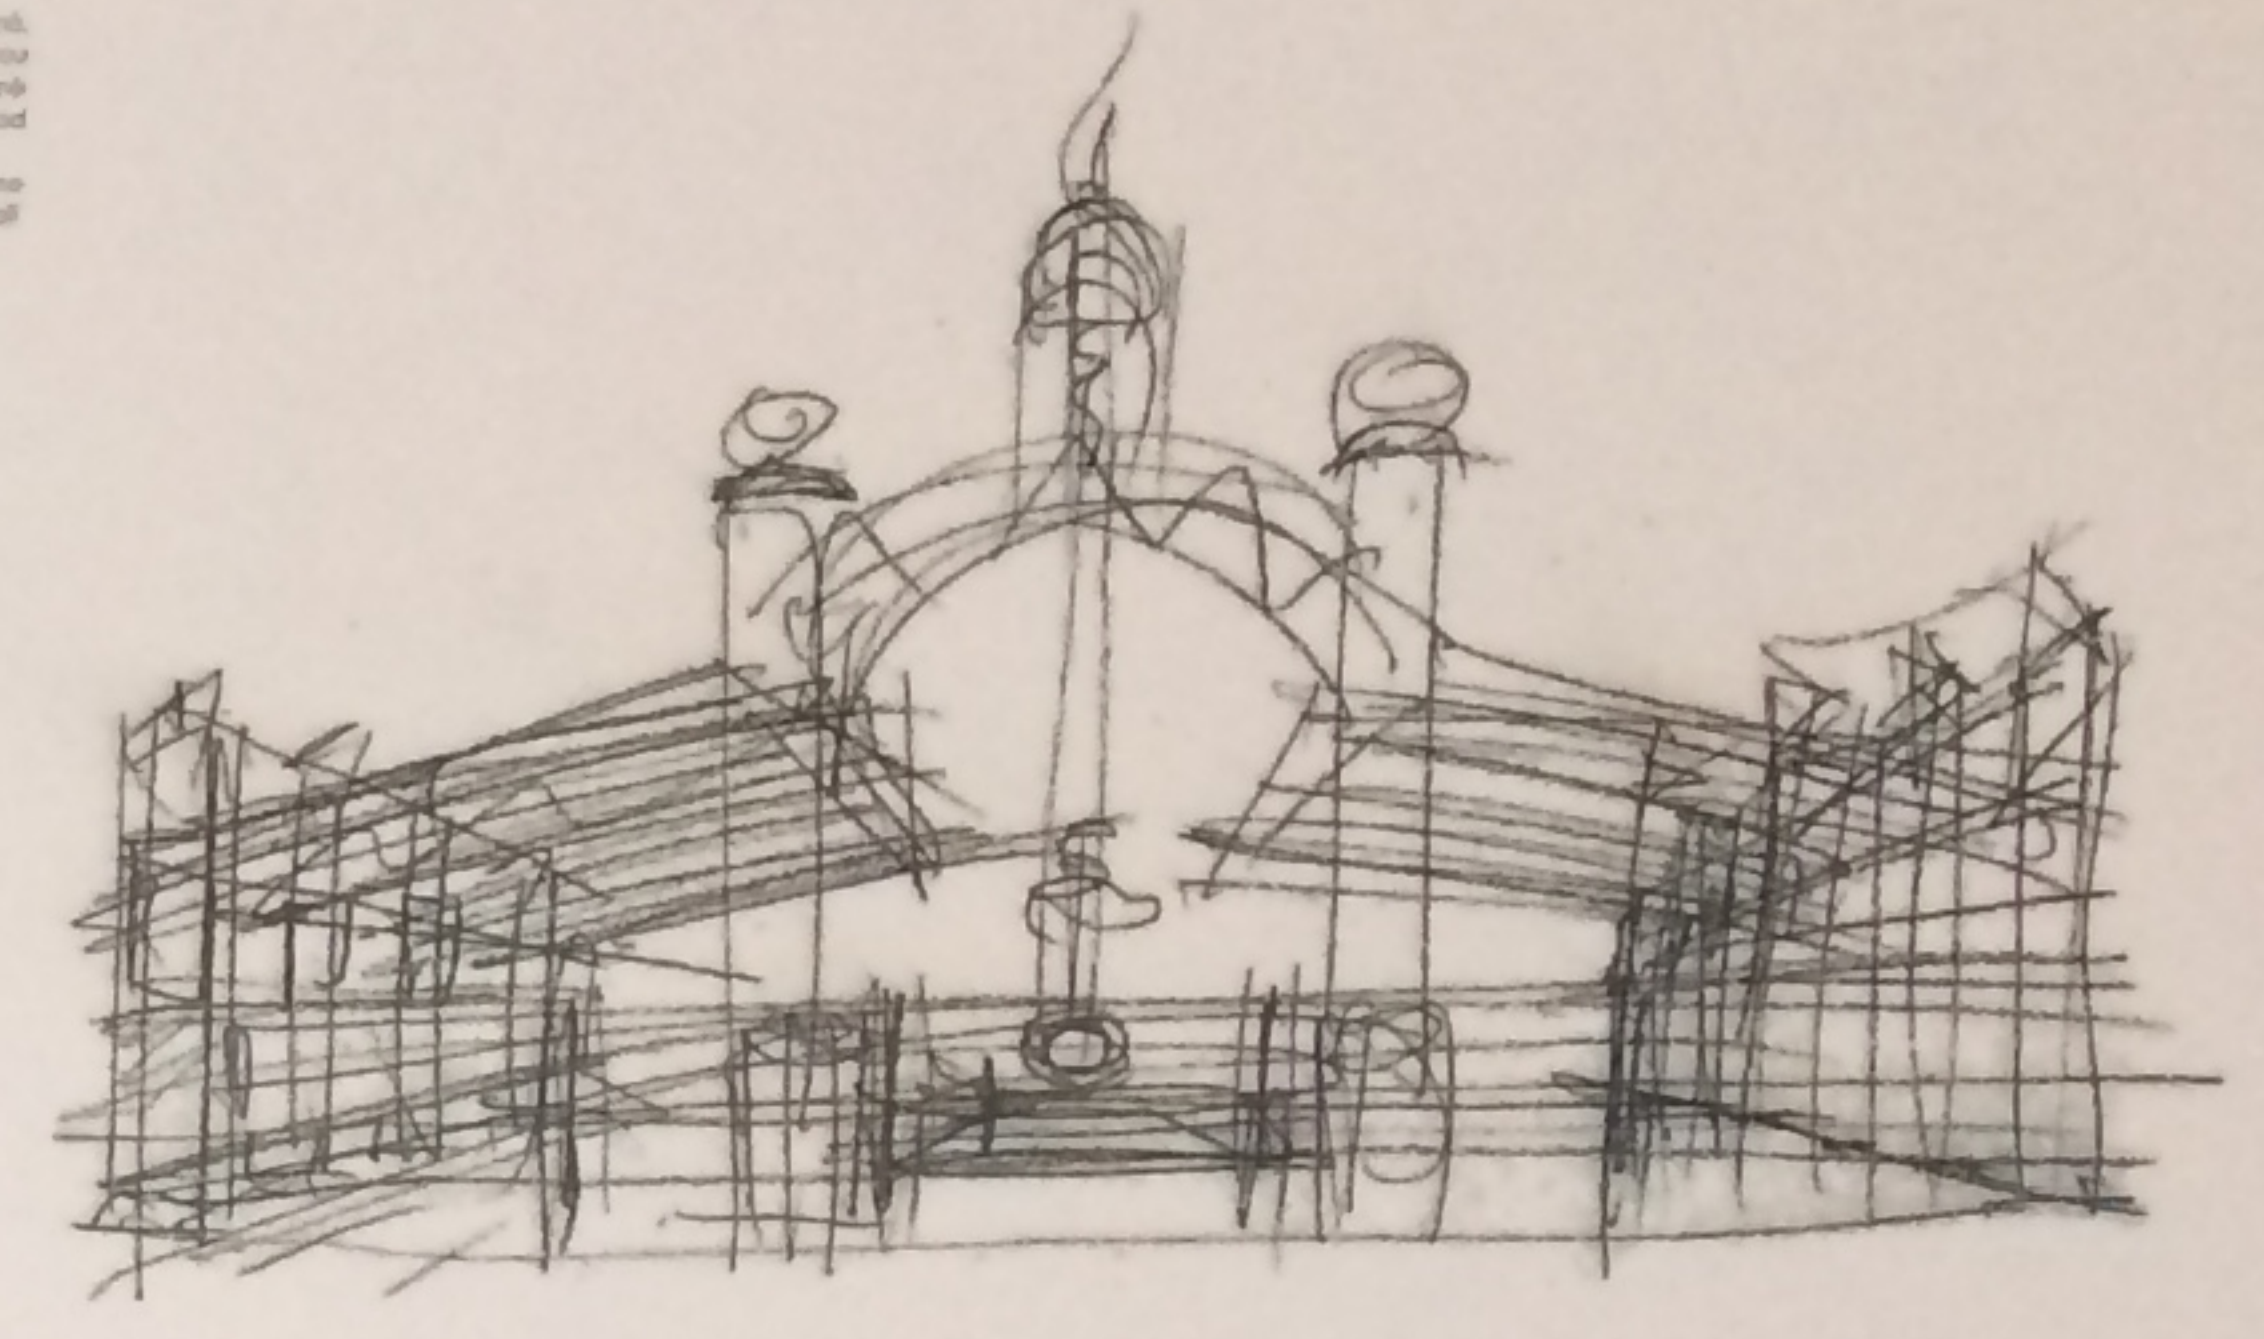


VSTUPNÍ BRÁNY VÝSTAVIŠTĚ PRAHA



Návrh přístupové plochy, zpevnění a úložné provozy řešení vstupního prostoru. Před  
přístupem k výstavě je třeba vytvořit úložný prostor a v okolí se zjednotit v celku průhlednou  
léhu parabolických pilířů. Očekávaná podoba řešení je na příloze 1. Kromě výstavby  
komplexního objektu, který vyhovuje konkrétním podmínkám, bude je viditelný od  
důležitých ploch a v okolí turistů.

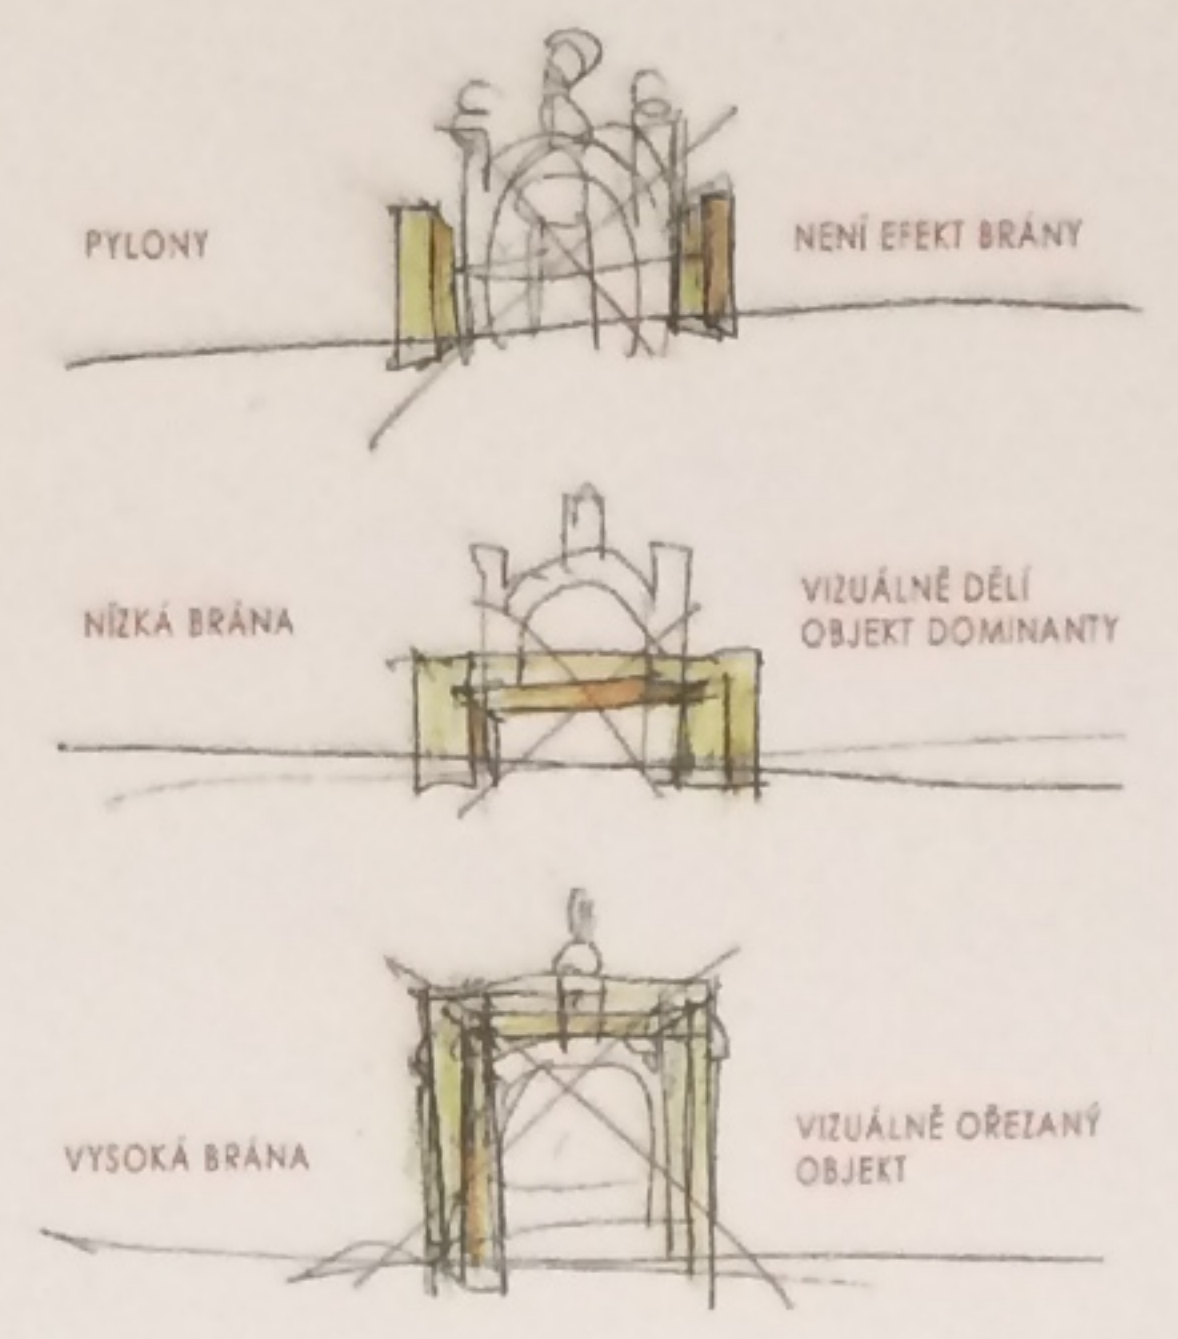

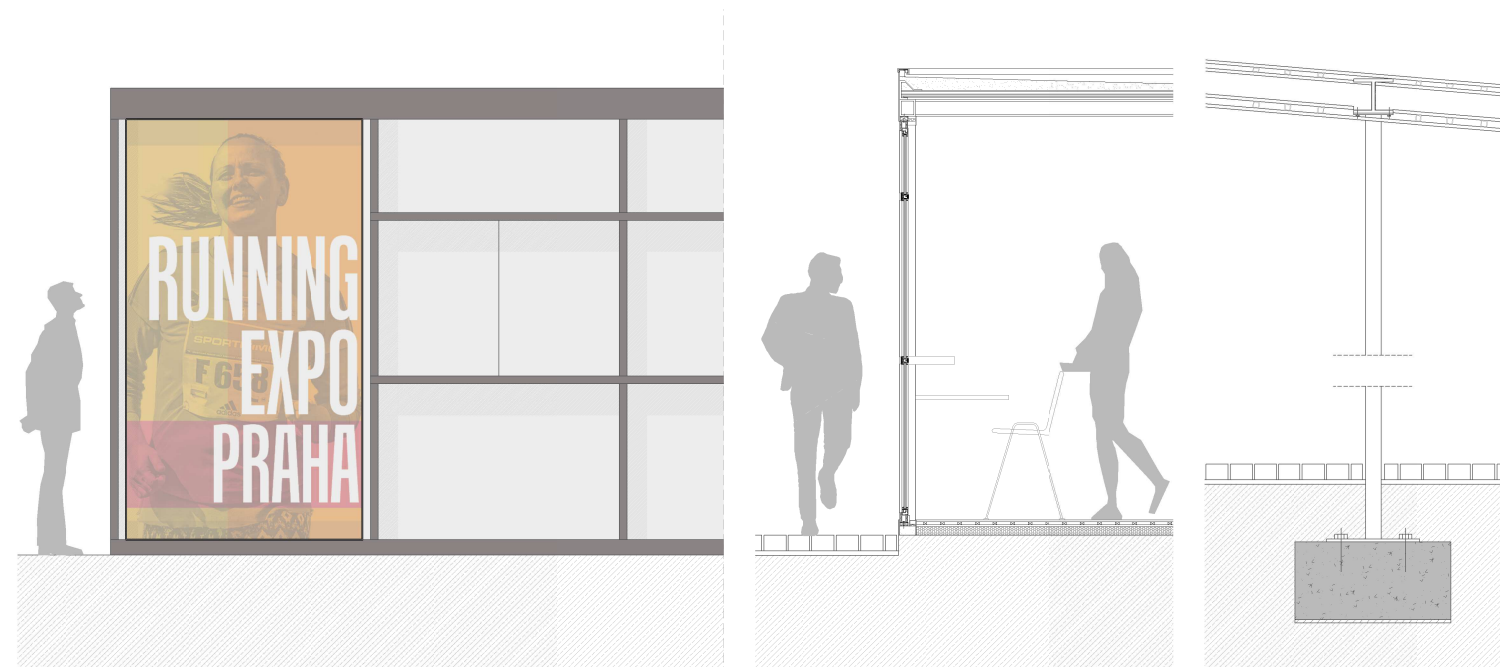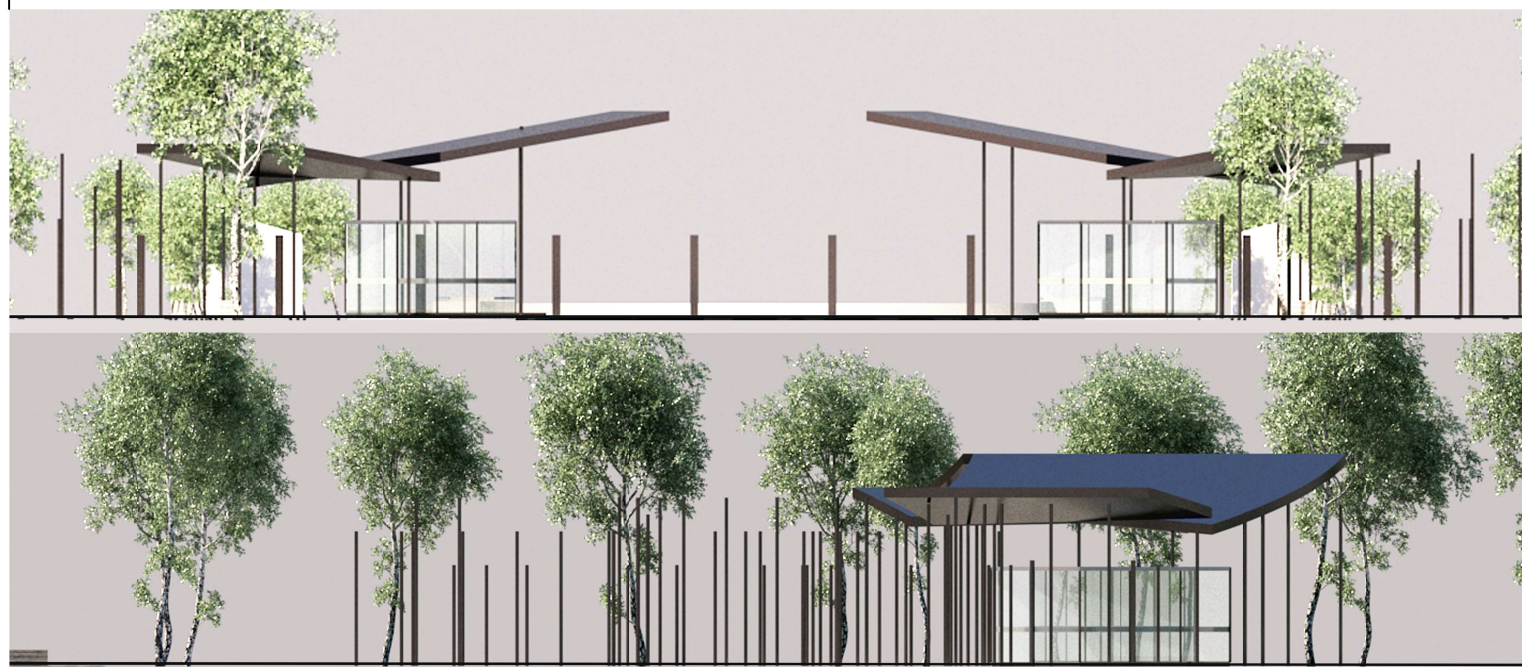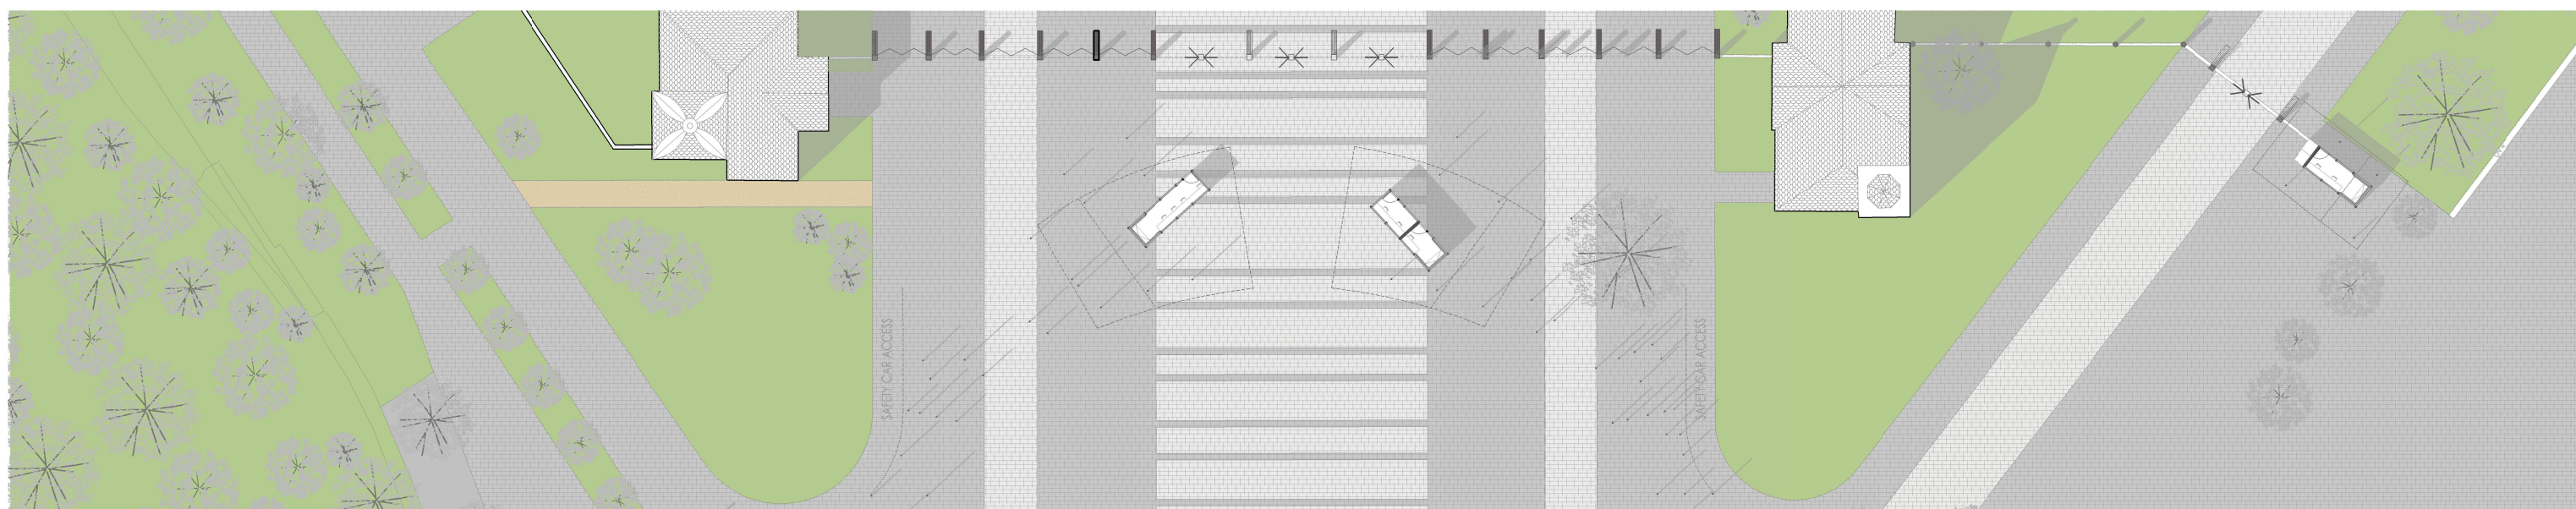
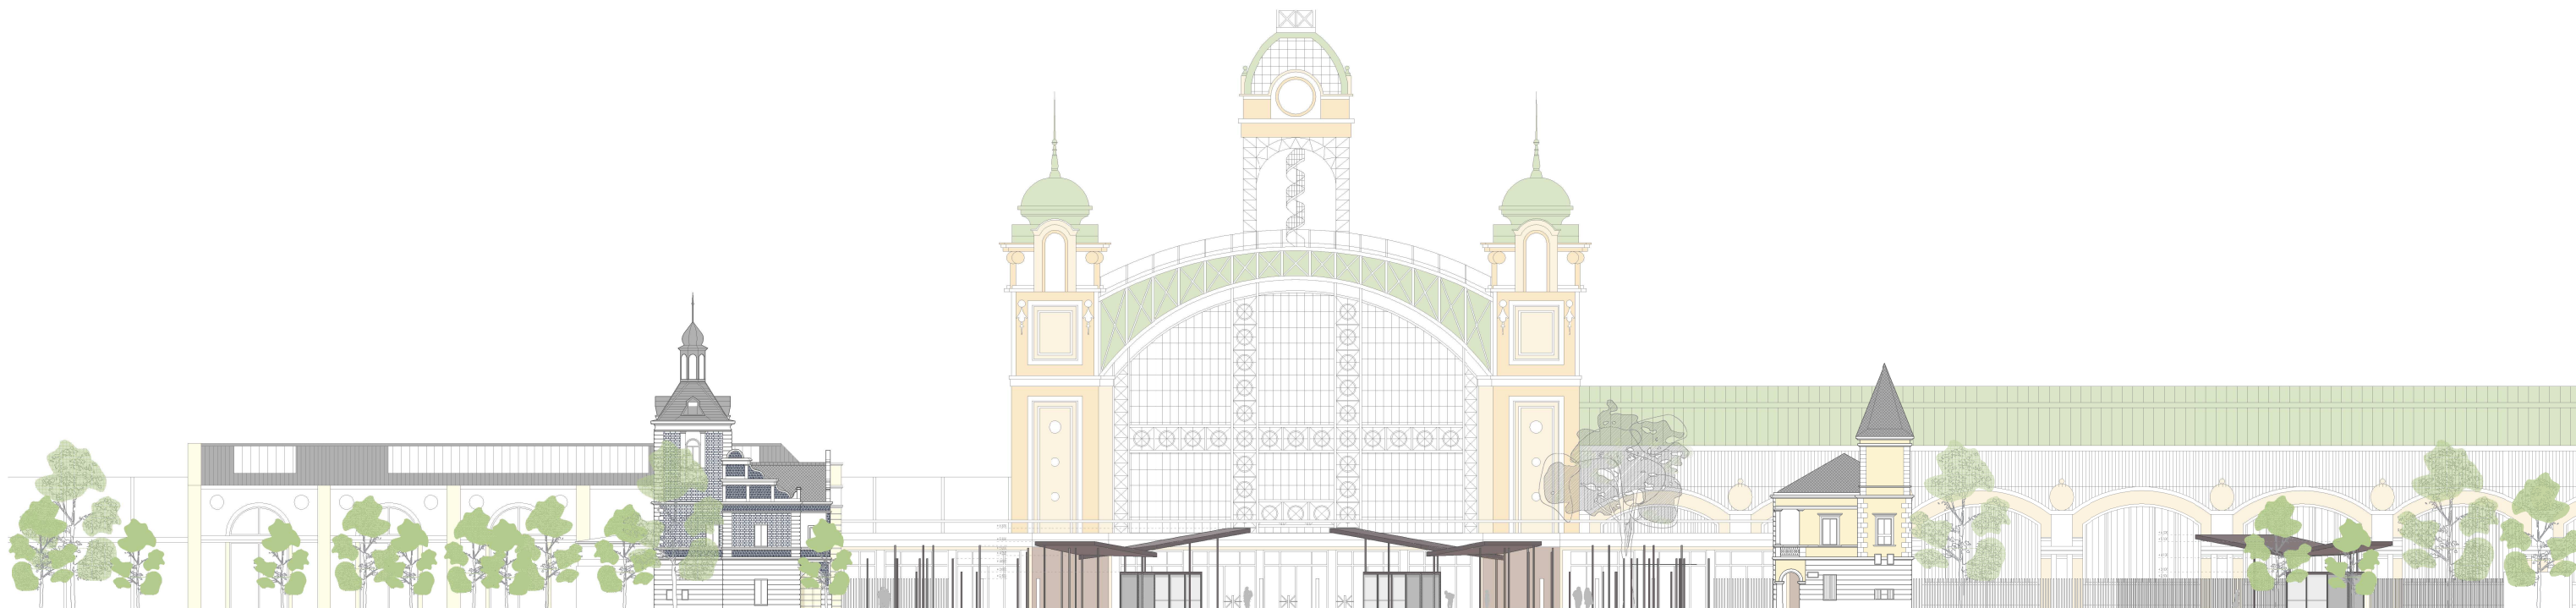


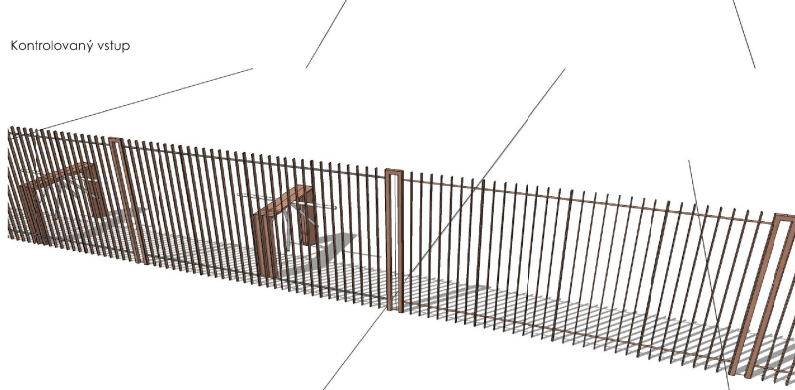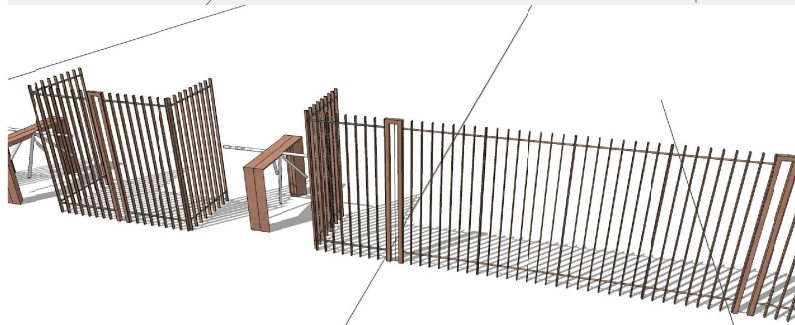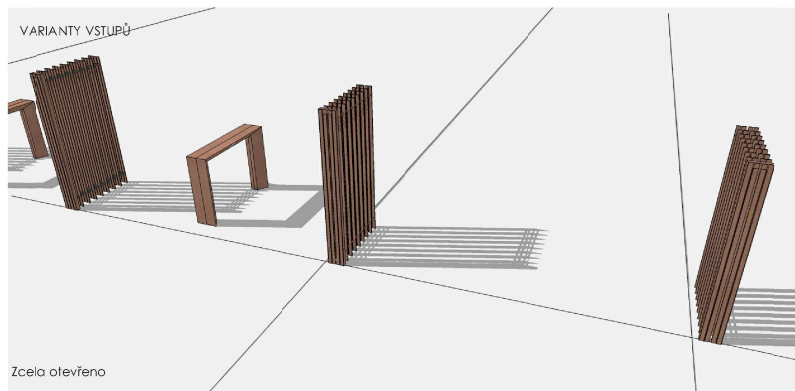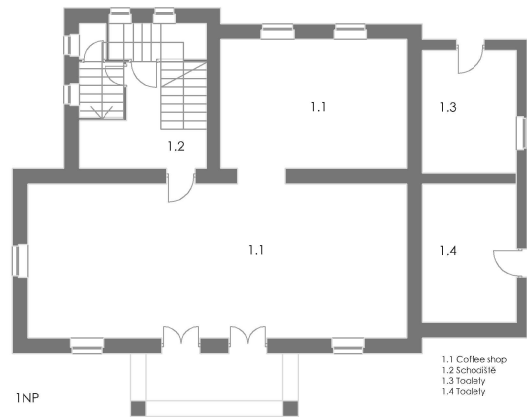

Veřejný prostor

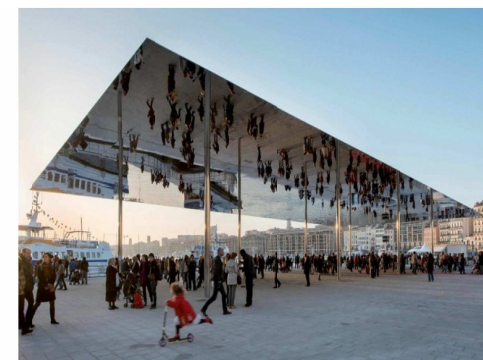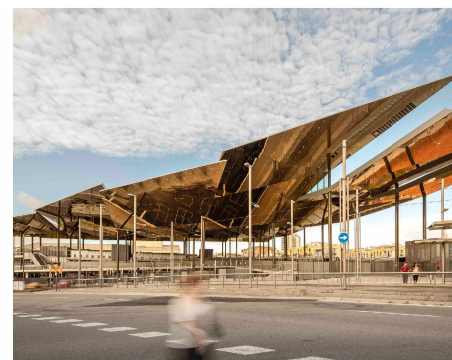

Voda a osvětlení

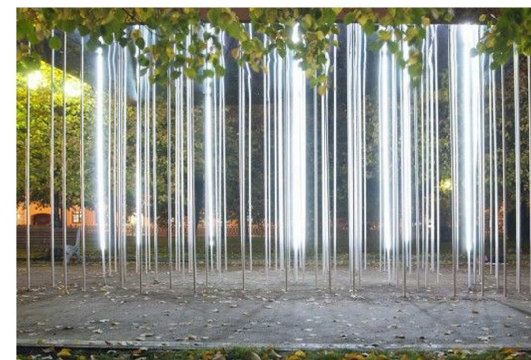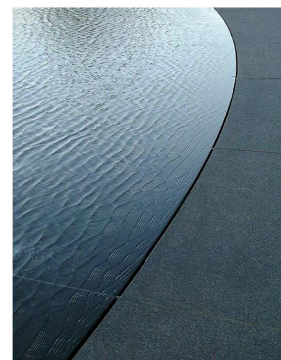

Chodník a povrchové úpravy

