


část G

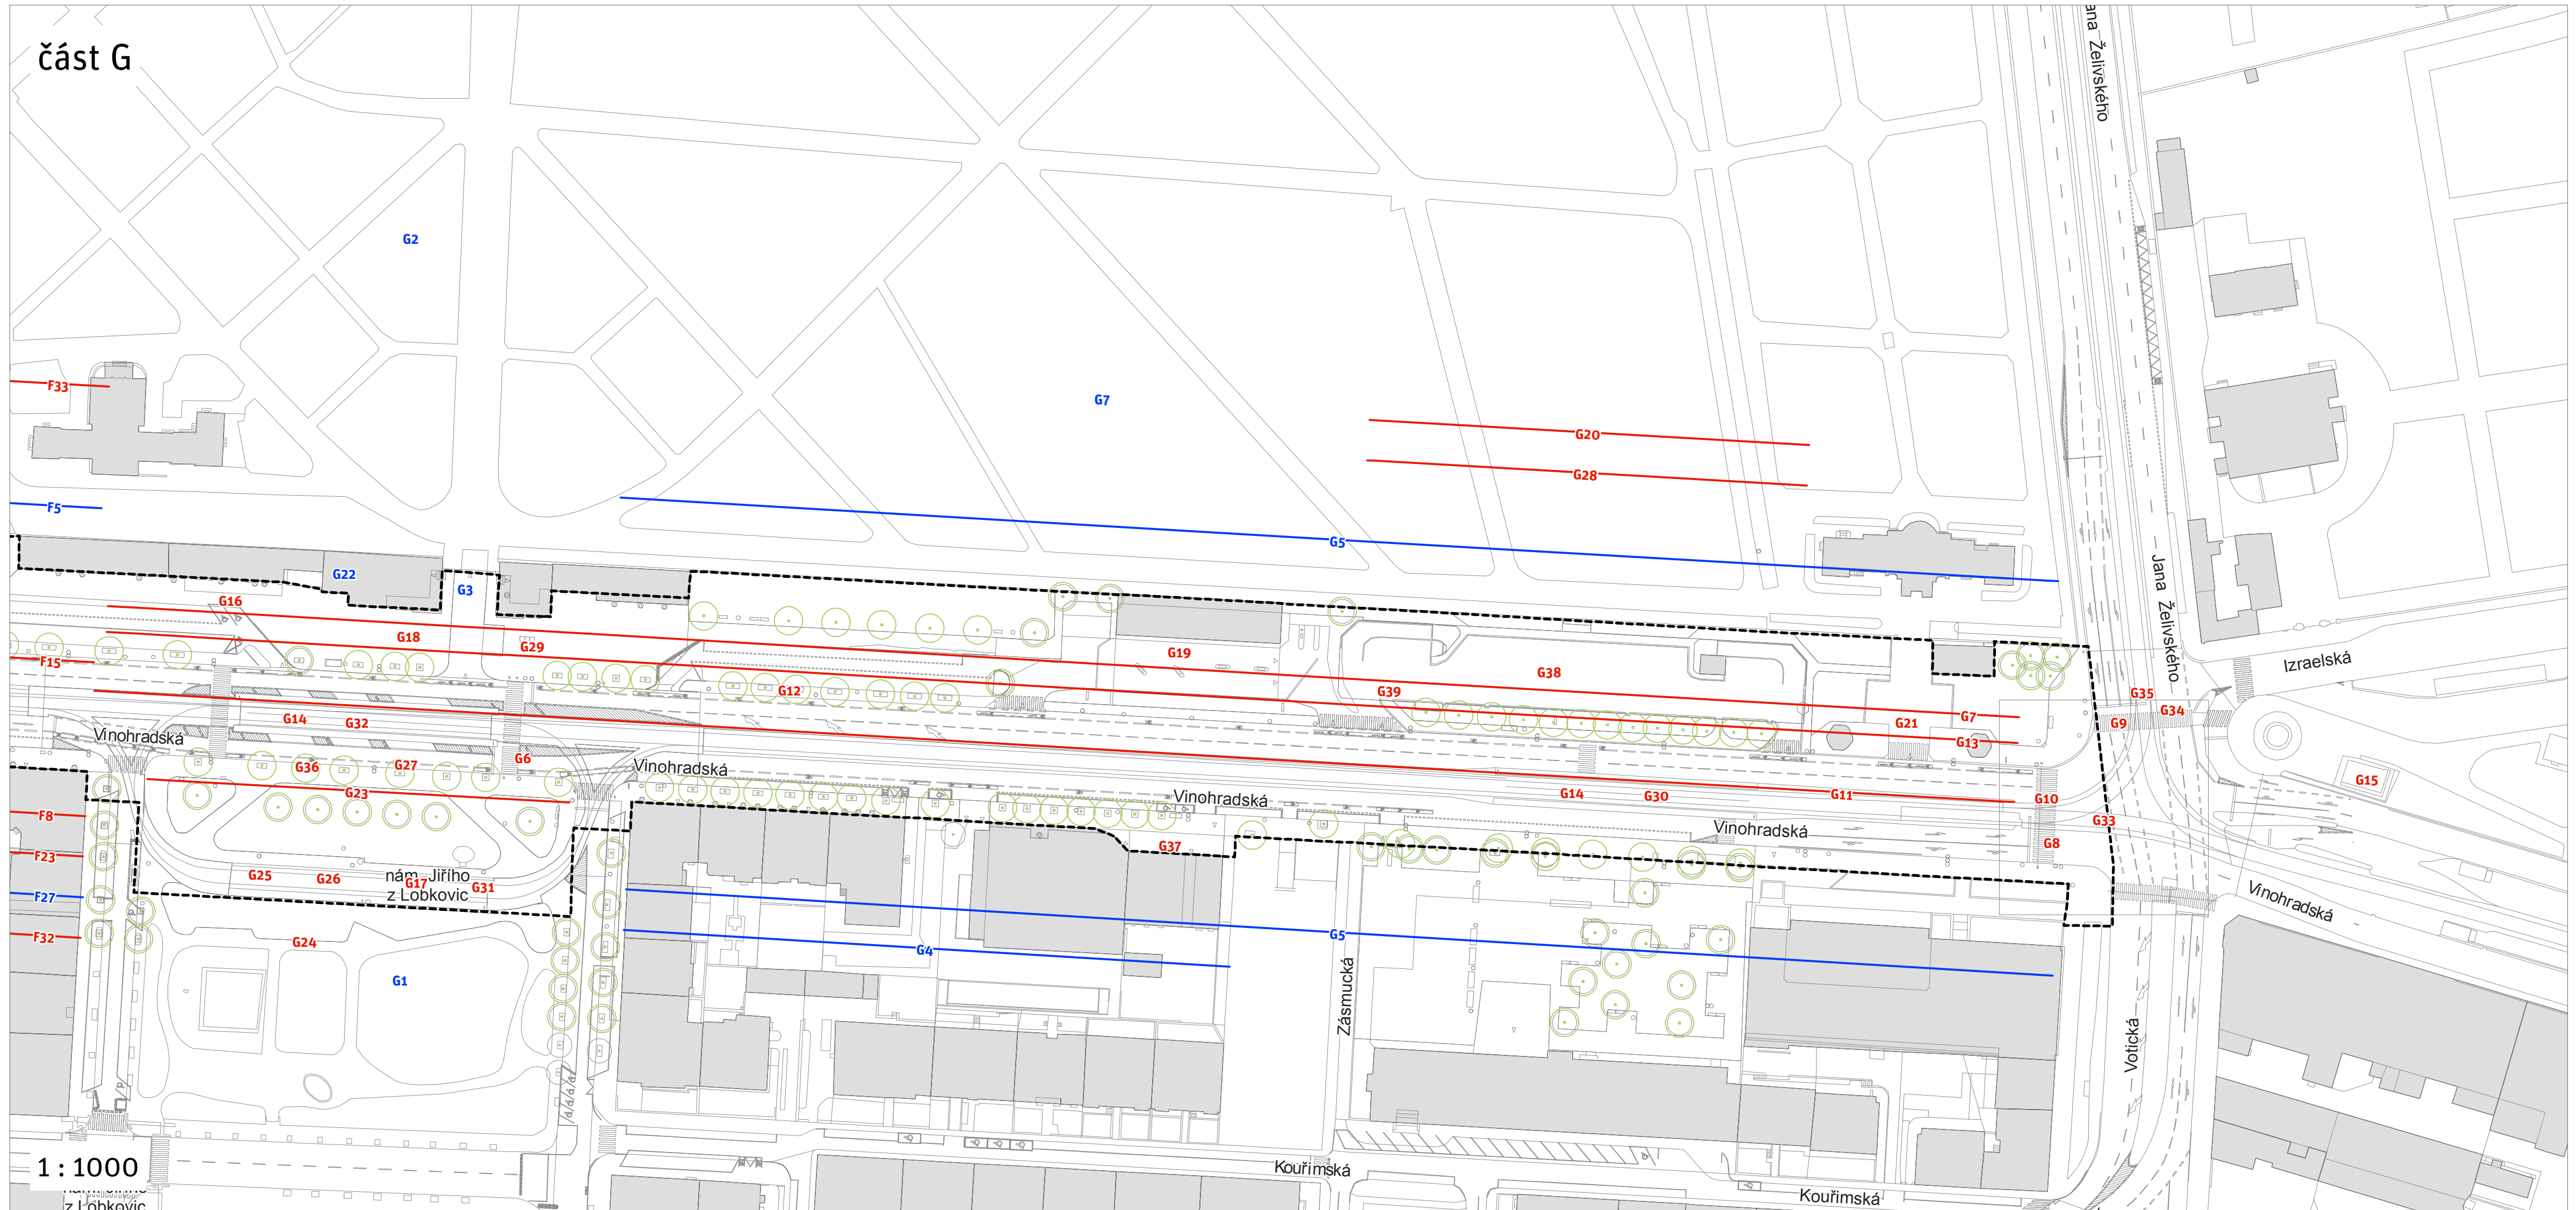

1 : 1000

z Lohkovic