SITUACE ÚPRAV NVL 1:2000

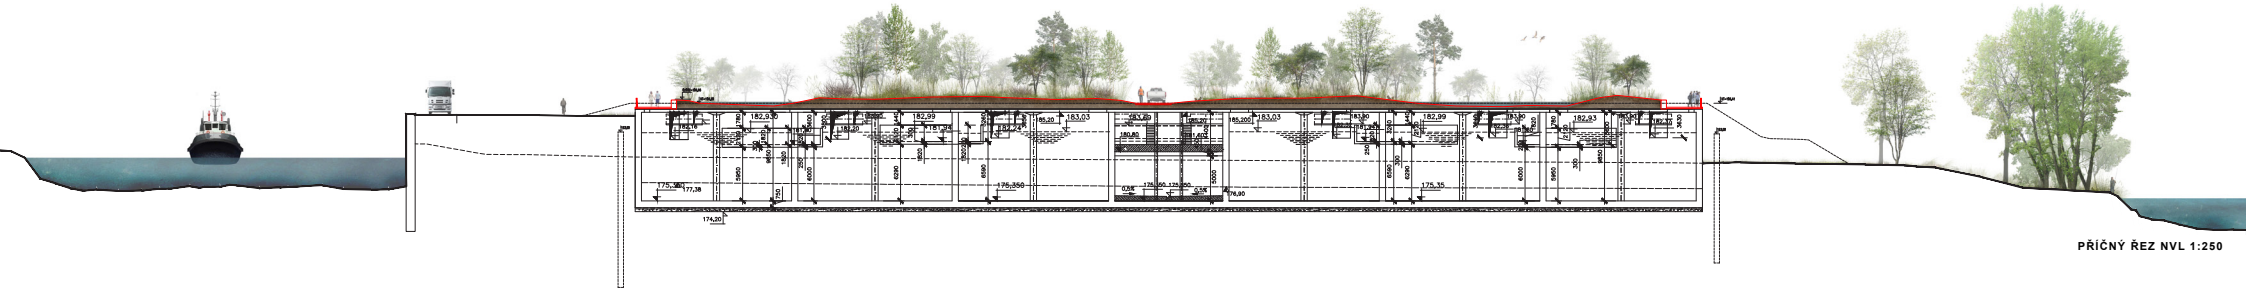

PŘÍČNÝ ŘEZ NVL 1:250

BOČNÍ POHLED NA NVL Z TROJSKÉHO BŘEHU 1:250

P4

Soutěžní workshop “KONCEPCE CELKOVÉHO KRAJINÁŘSKÉHO ŘEŠENÍ CÍSAŘSKÉHO OSTROVA A JEHO ŠIRŠÍHO OKOLÍ”

Michal Fišer, Petr Preininger, Jana Pyšková, Jiří Vítek
Ondřej Dušek, Marie Gelová, Tomáš Zdvihal