



Step



Streetart

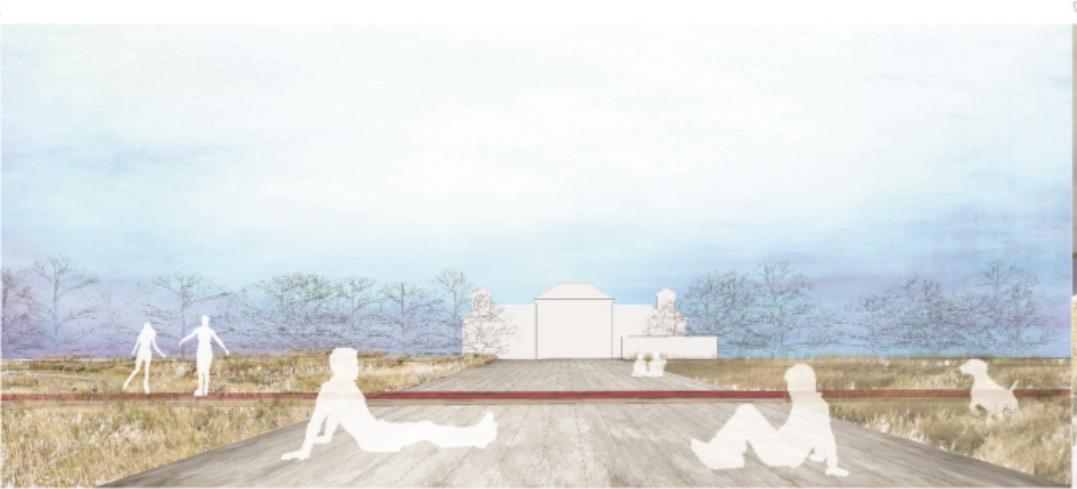


Nástupní sdílená plocha - barokní osa, dominantní prvek na střeše NVL, výhled na Trojský zámek a Hradčany, kontext s historií a okolím

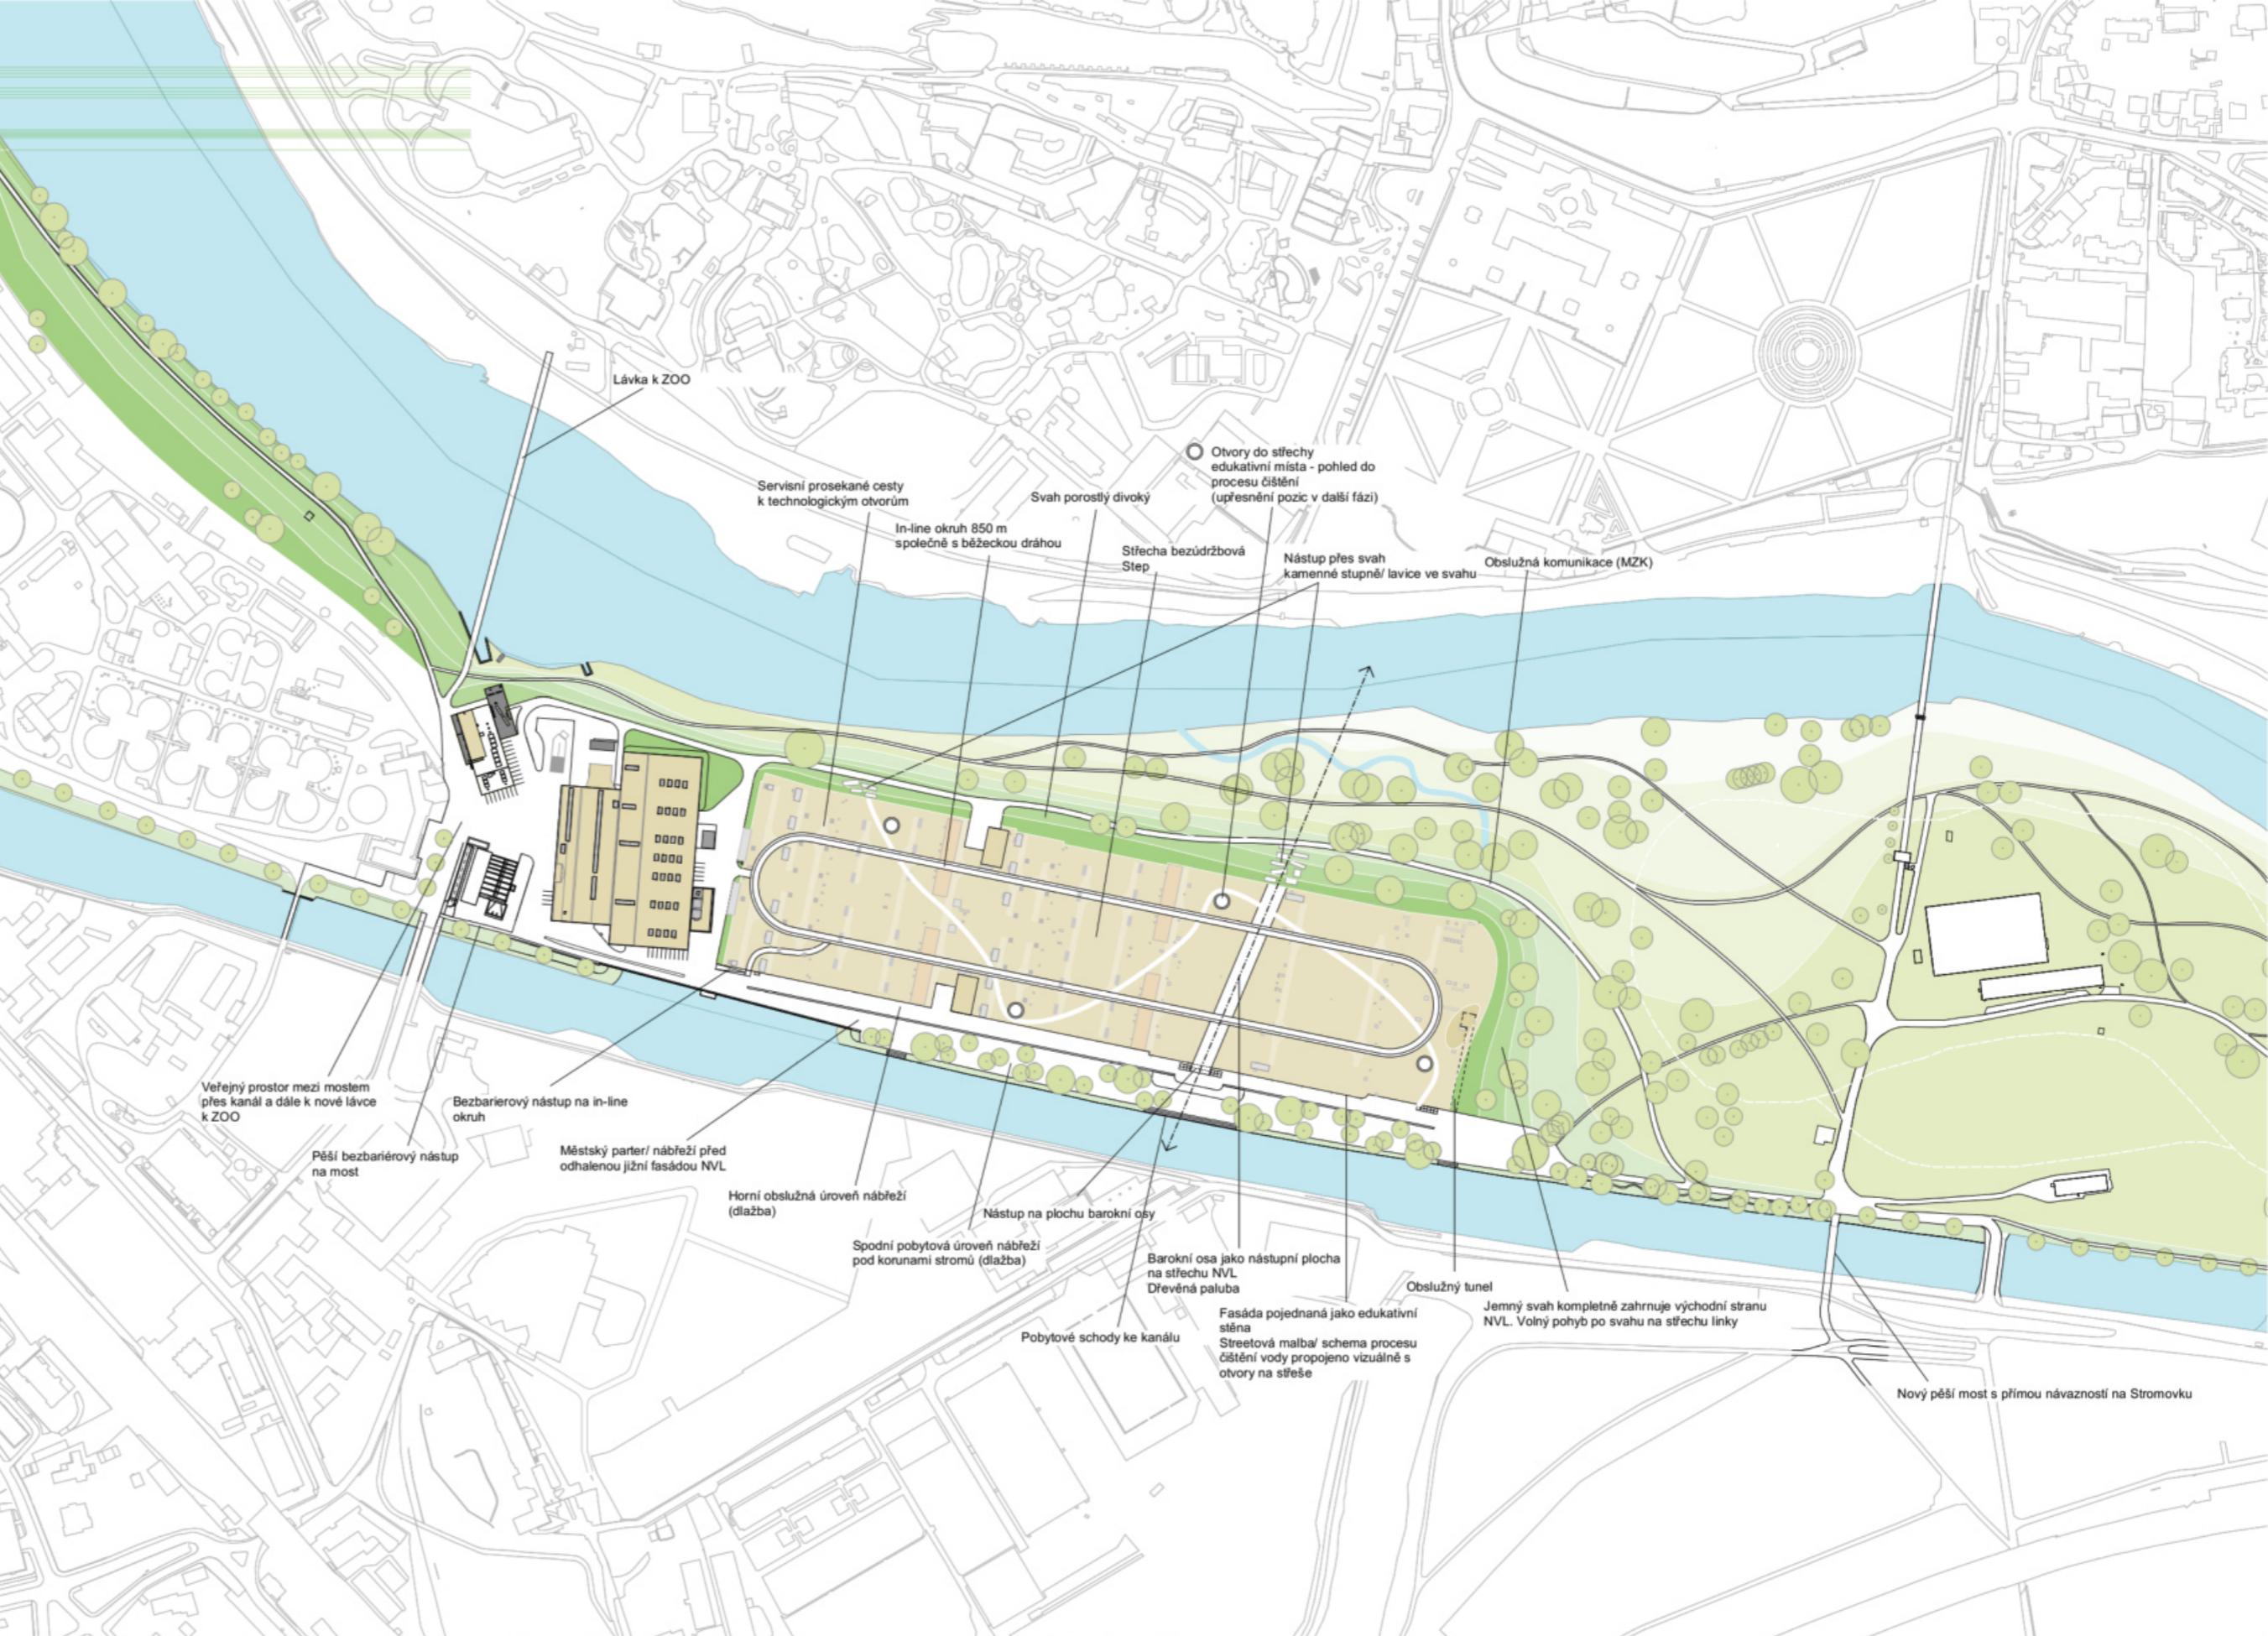

Skica sdíleného nábřeží mezi plavebním kanálem a odhalenou jižní stěnou NVL. Vlevo schody k vodě, nábřežím se proplétá pod stromy pěšina pro chodce, vpravo schodiště na nástupní plochu na střeše - barokní osa



Severně zasypaná část NVL. Cesta po terénu, divokou přírodu, nástup na střechu - barokní osu je po terénním nepravidelném schodišti, které je také velkou lavici, amfiteátem s pohledem na trojský zámek

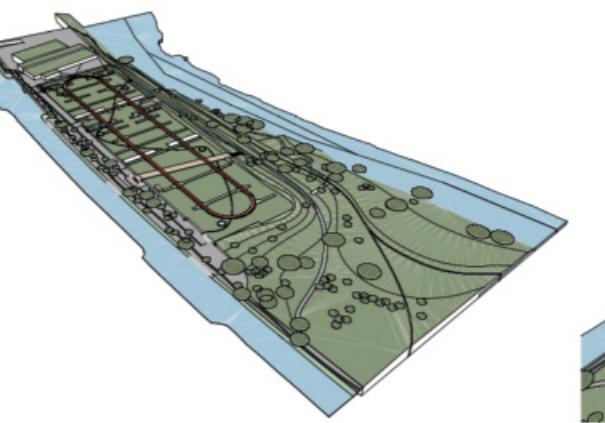

Ptačí perspektiva z jihovýchodu - severní fasáda NVL zůstává zasypaná a je navržena jako divoká příroda, která pak pokračuje dále až na západní cíp ostrova. Na střeše je navržený sportovní ovál přeskřítnutý roztříplovou a nástupní plochou v místě barokní osy.



Ptačí perspektiva ze severovýchodu - severní fasáda NVL zůstává zasypaná a je navržena jako divoká příroda, která pak pokračuje dále až na západní cíp ostrova. Na střeše je navržený sportovní ovál přeskřítnutý roztříplovou a nástupní plochou v místě barokní osy.