




SITUACE ŠIRŠÍCH VZTAHŮ 1:500


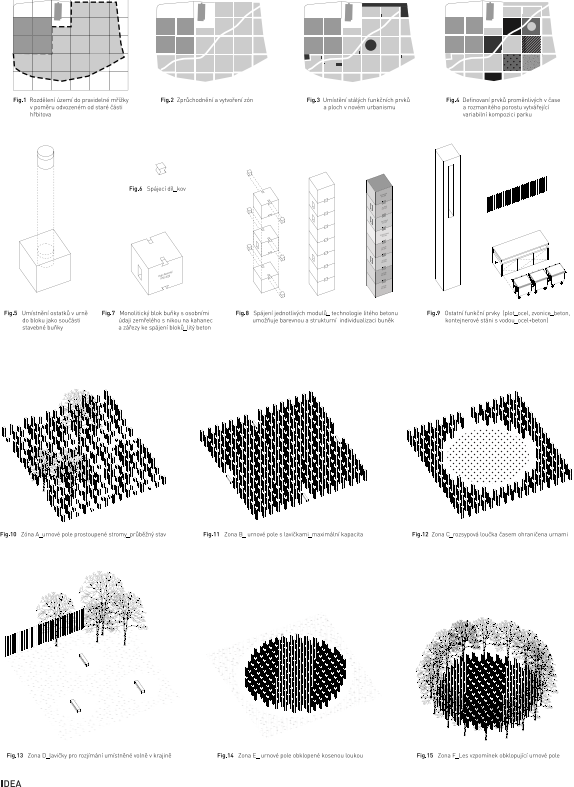


IDEA




ZÁKRES DO FOTOGRAFIE A




ZÁKRES DO FOTOGRAFIE B

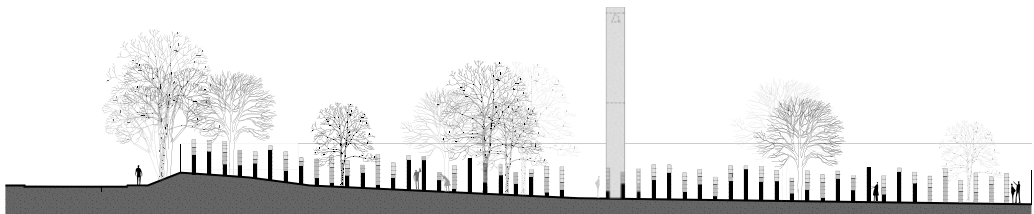

RÉZOPHLED PODÉLNÝ (A-A) 1:150

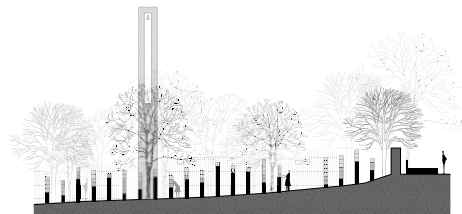

RÉZOPHLED PŘÍČNÝ (B-B) 1:150

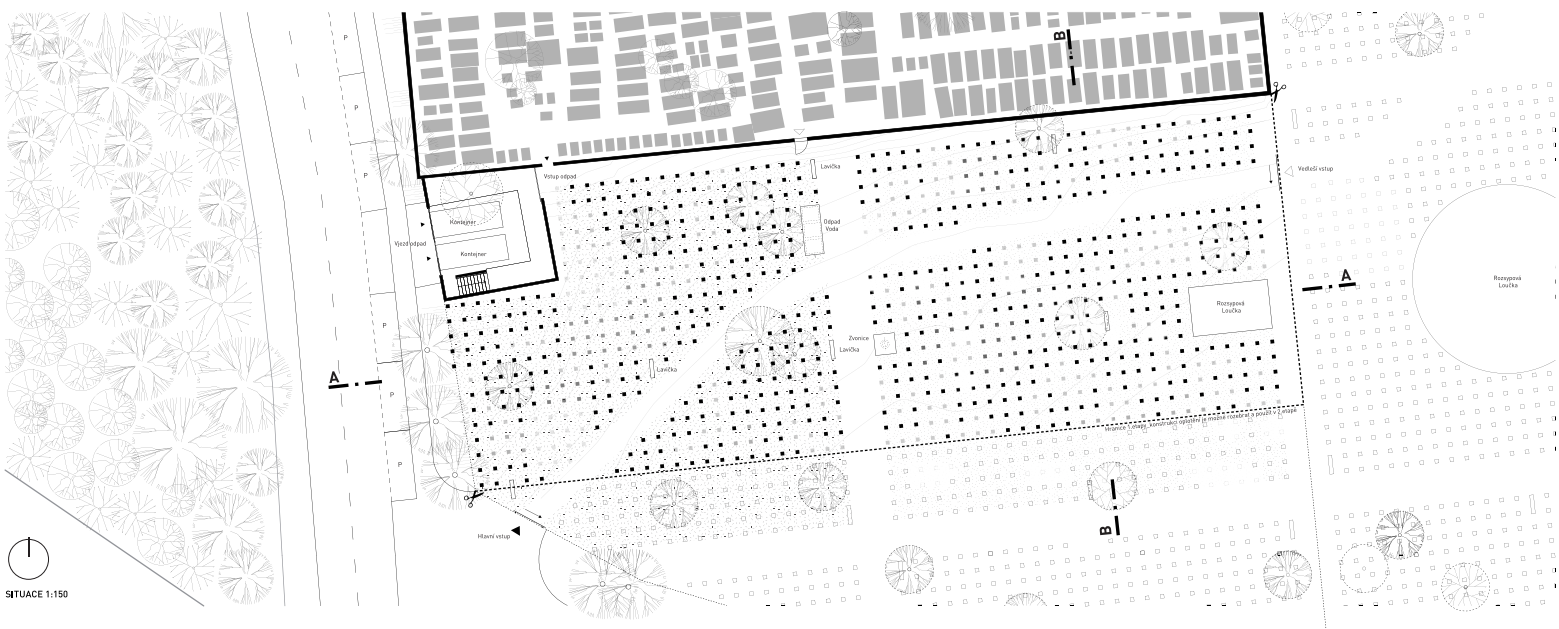

SITUACE 1:150

ROZŠÍŘENÍ HŘBITOVA V HOSTIVAŘI