



U laviček je to vždy
LOCATION LOCATION LOCATION
mám je rad cestou s výhledem.

Najednou velký krásný prostor,
o víkendů zde bývají loutková představení
v týdnu stánky se zeleninou.



Půllitr po práci na náplavce s kolegou,
na dřevěném roštu na břehu se dá sedět déle než na dlažbě,
nestudí.

Lidi na mě koukají jako na blázna,
když si jdu zaplavat. Ale řeka je o tolik delší než bazén.




Ušnout na sobotním slunci na Letné,
lehátko k tomu úplně vybízí, ticho, jen tak.

Baví mě pozorovat mravence zblízka,
jak šplhají do koruny.

Jen na chvíli si sednu a
pak poběžím zase dál.







Starými zámeckými schody teď můžu i s babičkou.
Vypráví, jak tam chodila s dědou.
Už je naráz nevyjde, ale úzká lavička jí k odpočinku stačí.
...na víc tam stejně není místo.

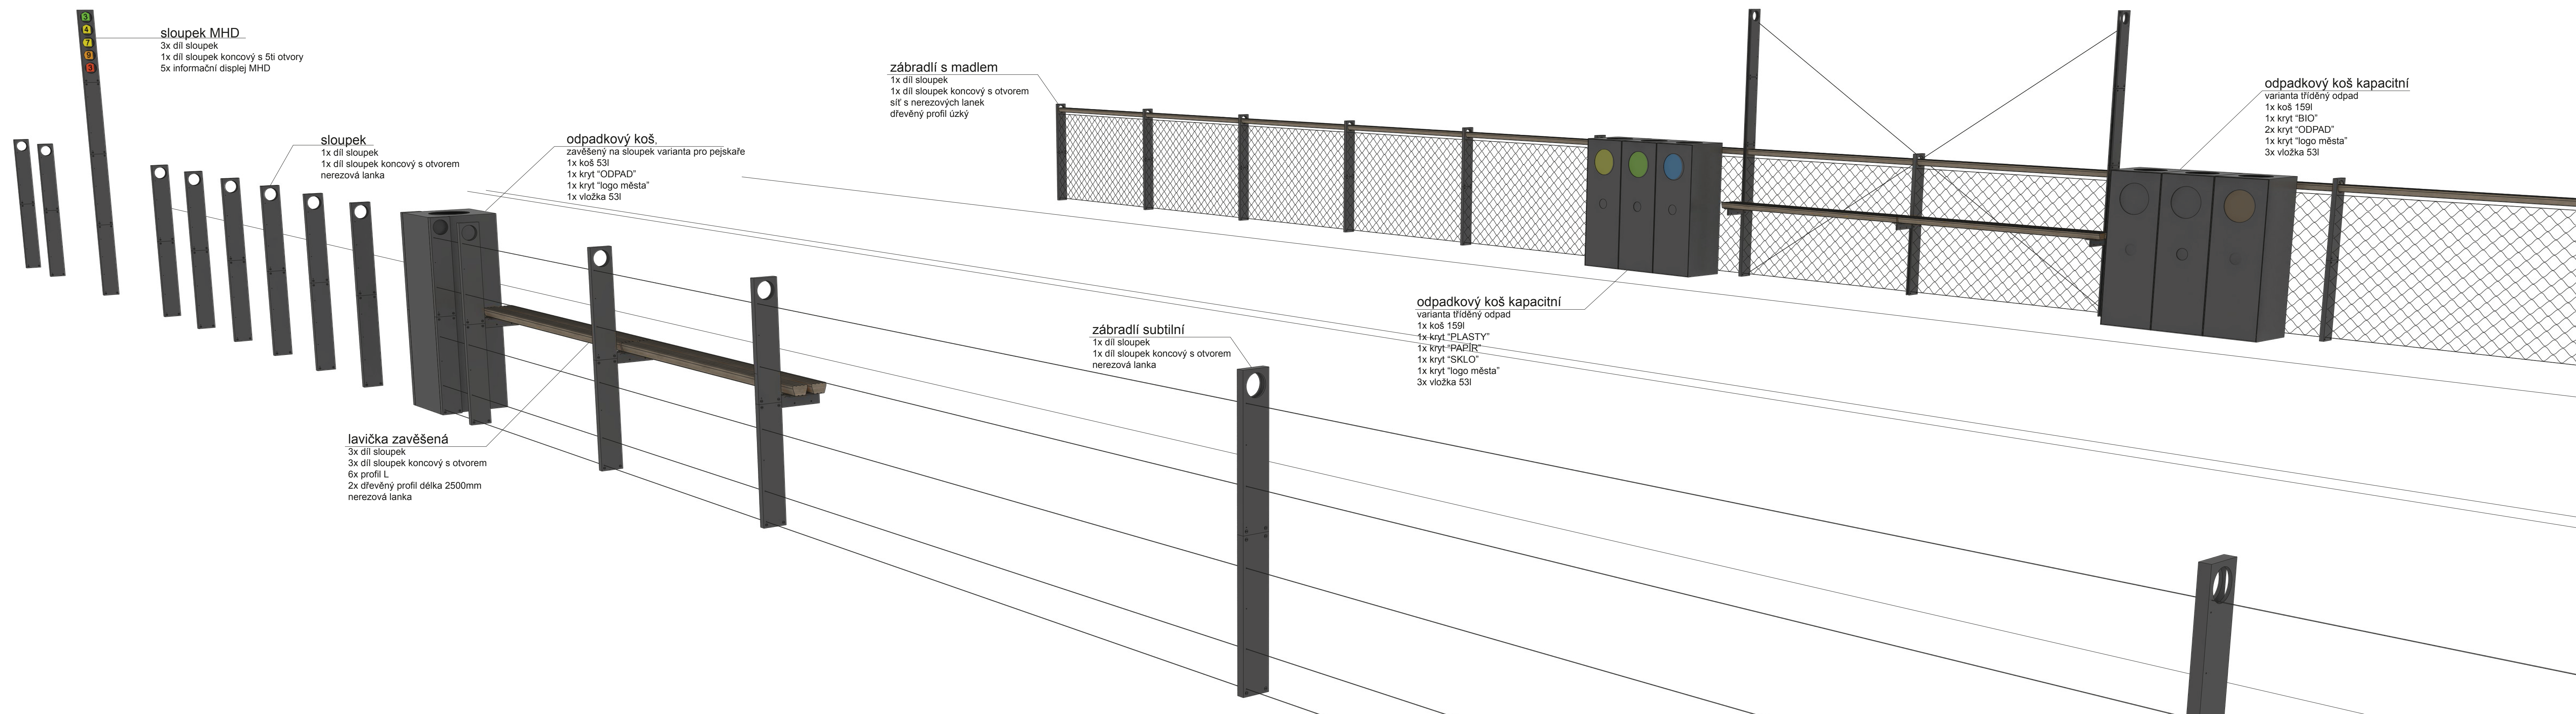

PRINCIP ŘEŠENÍ



PRVKY STAVEBNICE

ODPOVĚDÍ NA RŮZNORODÉ POTŘEBY MĚSTA NENÍ JEDNOTLIVÝ PRVEK, ALE JEDNOTNÝ KONSTRUKČNÍ SYSTÉM VŠEM PRVKŮM SPOLEČNÝ. STAVEBNICE UMOŽŇUJÍCÍ REAGOVAT NA VŠECHNY SITUACE.

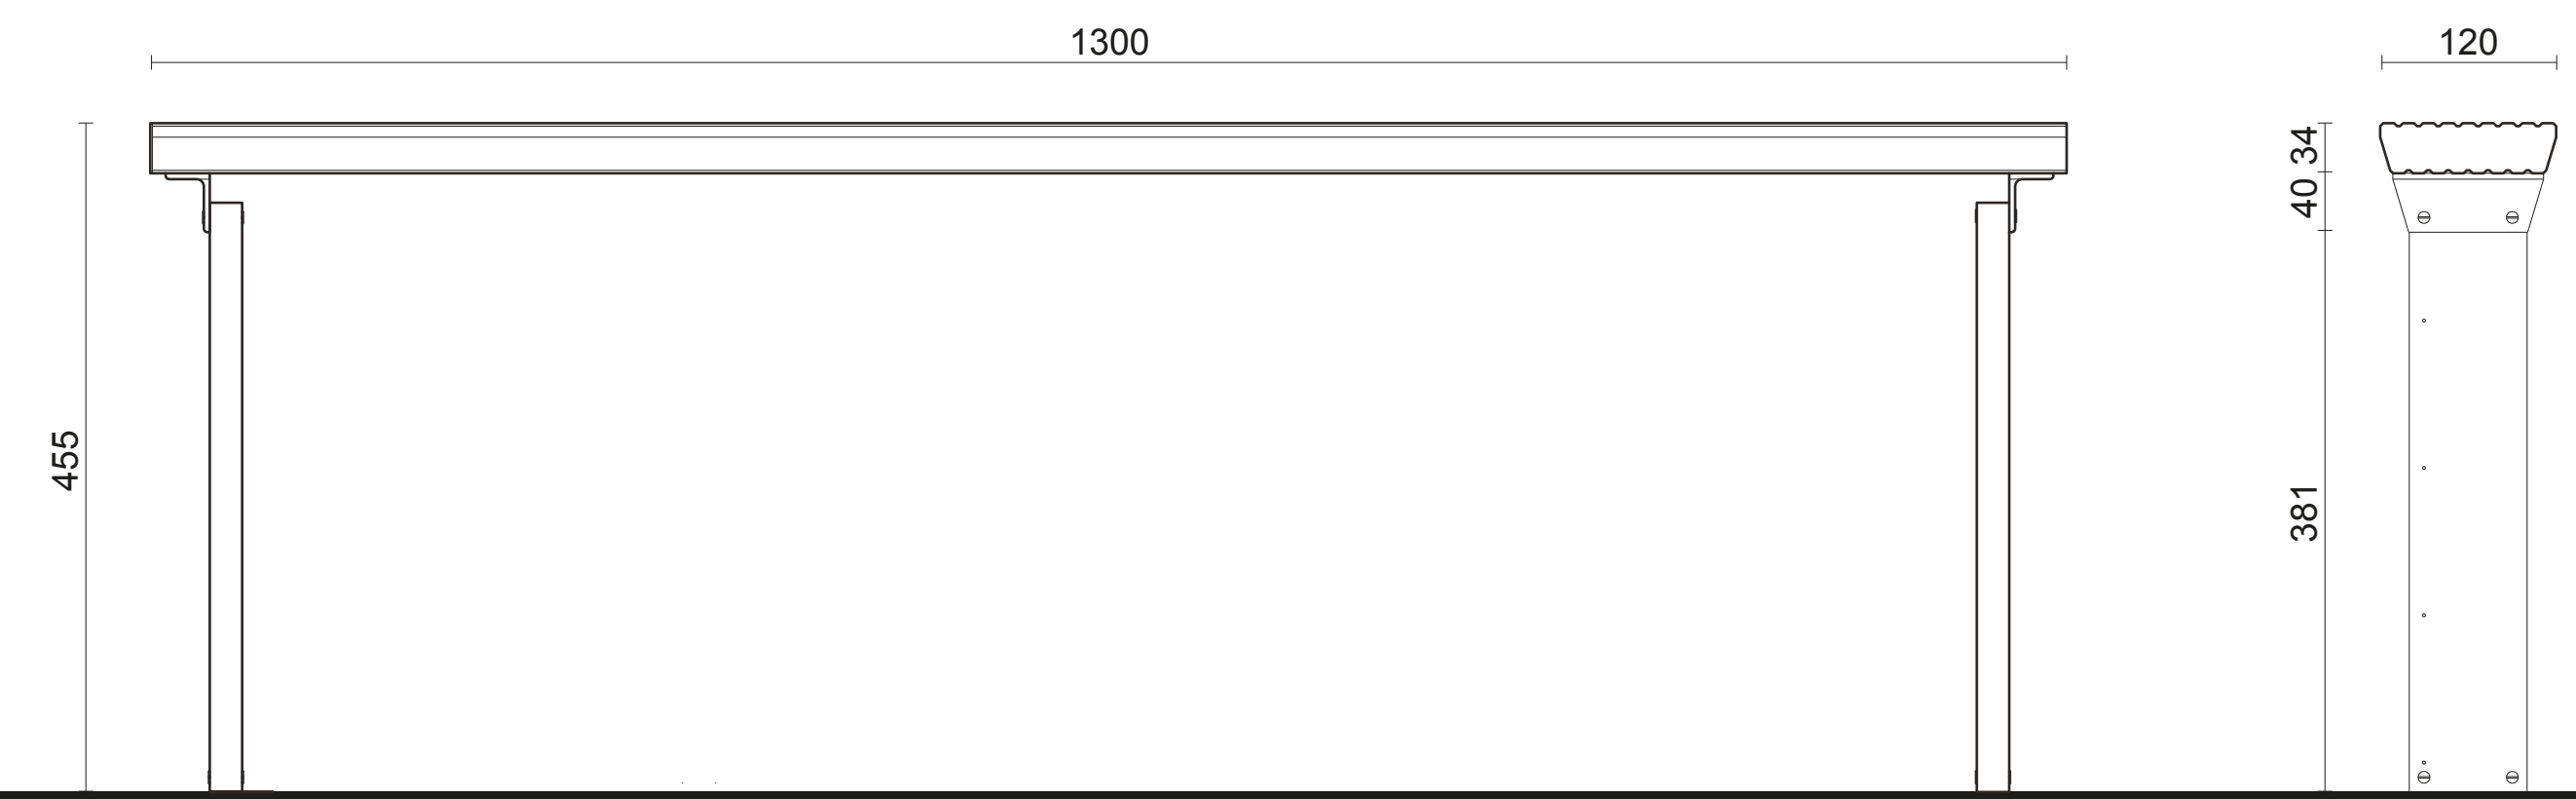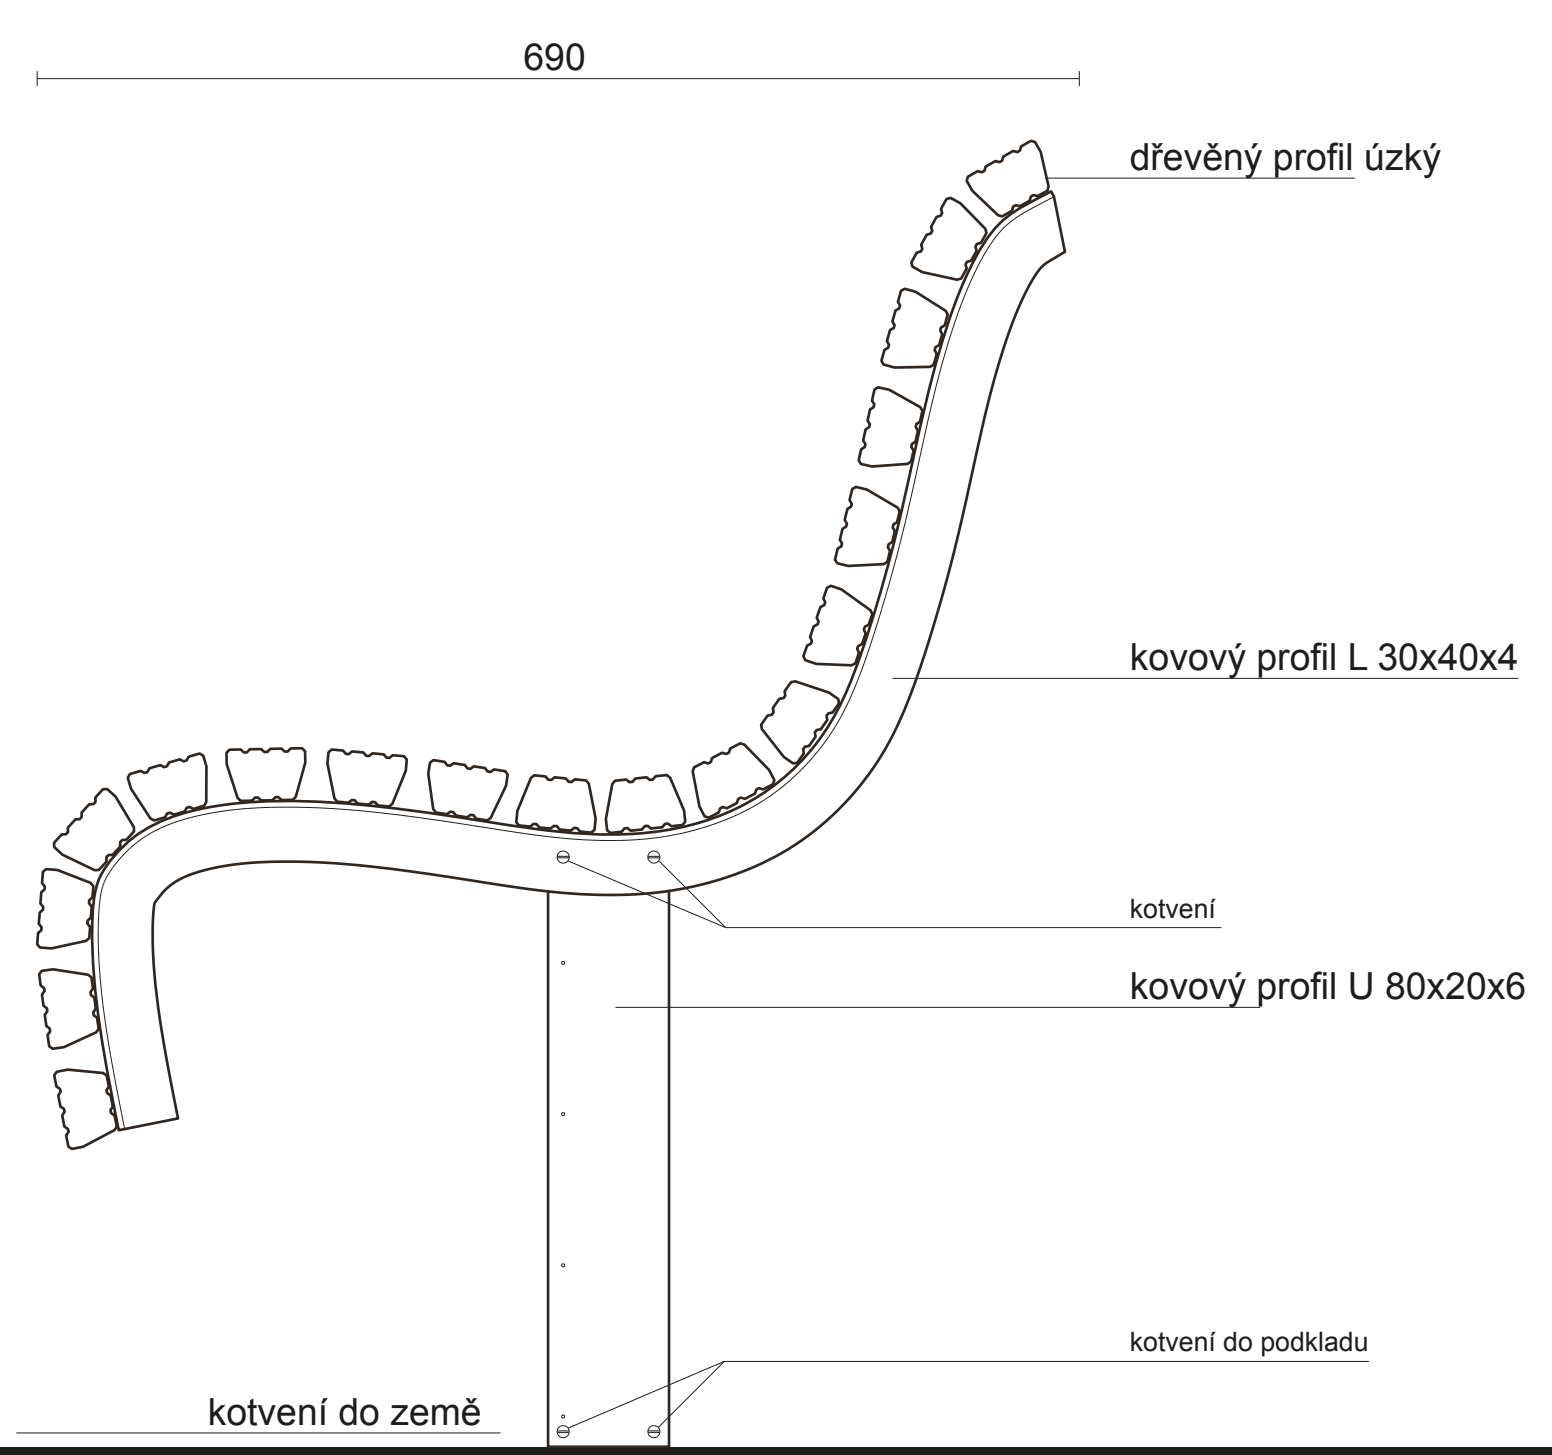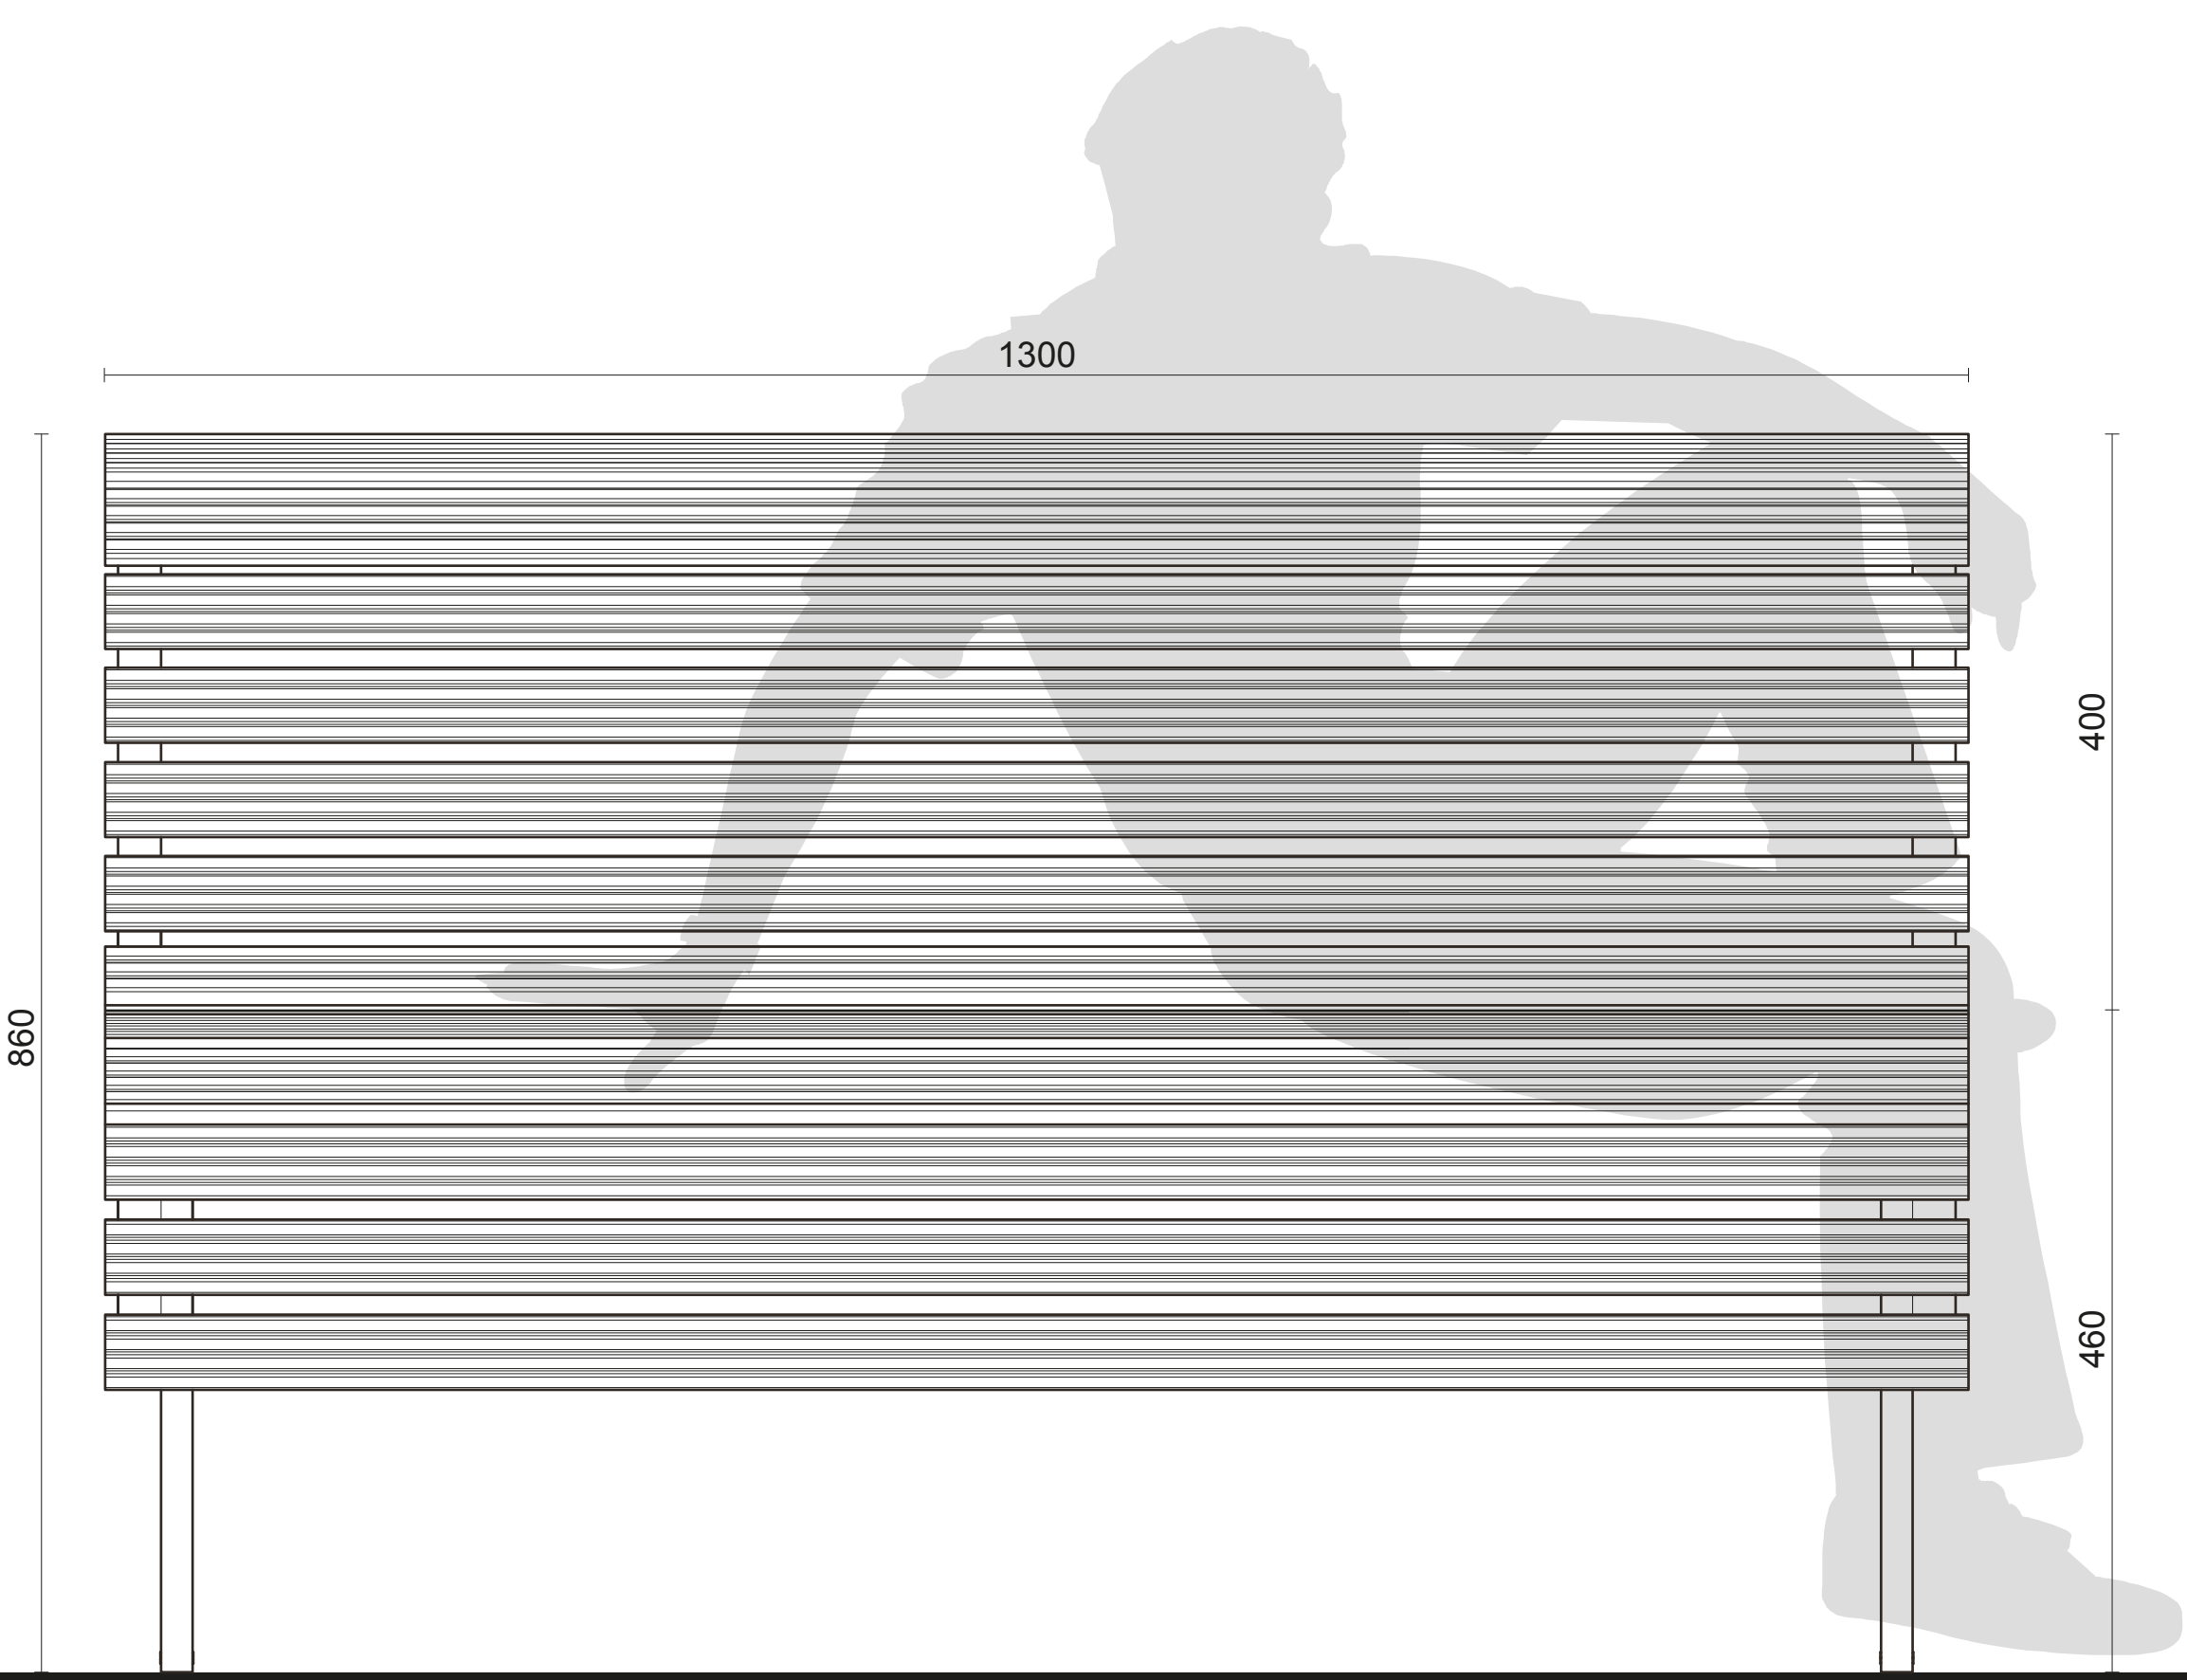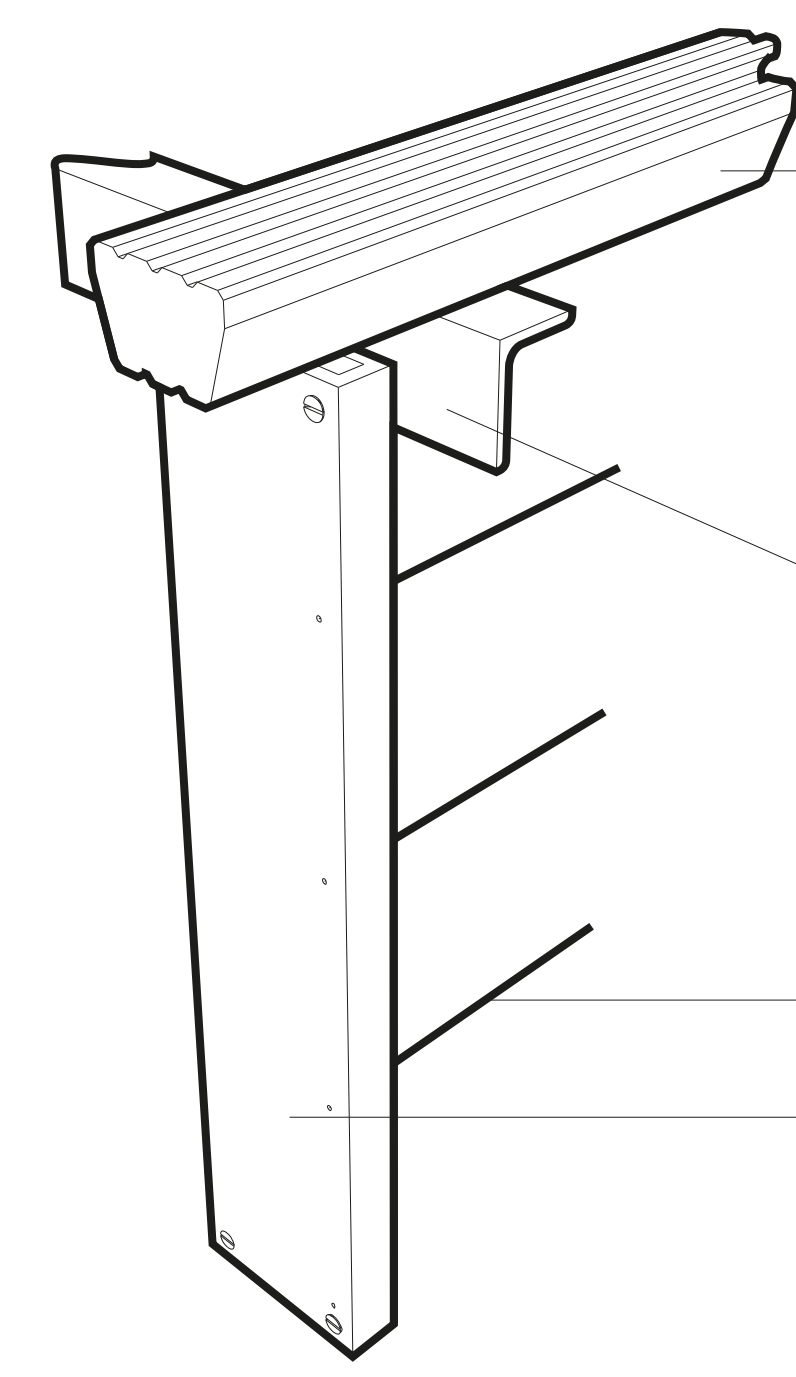

LAVIČKA K DLOUHÉMU POSEZENÍ, klasická verze, pohled čelní M 1:5, pohled boční M 1:5

LAVIČKA KE KRÁTKÉMU POSEZENÍ, nejmenší verze, pohled čelní M 1:5, pohled boční M 1:5

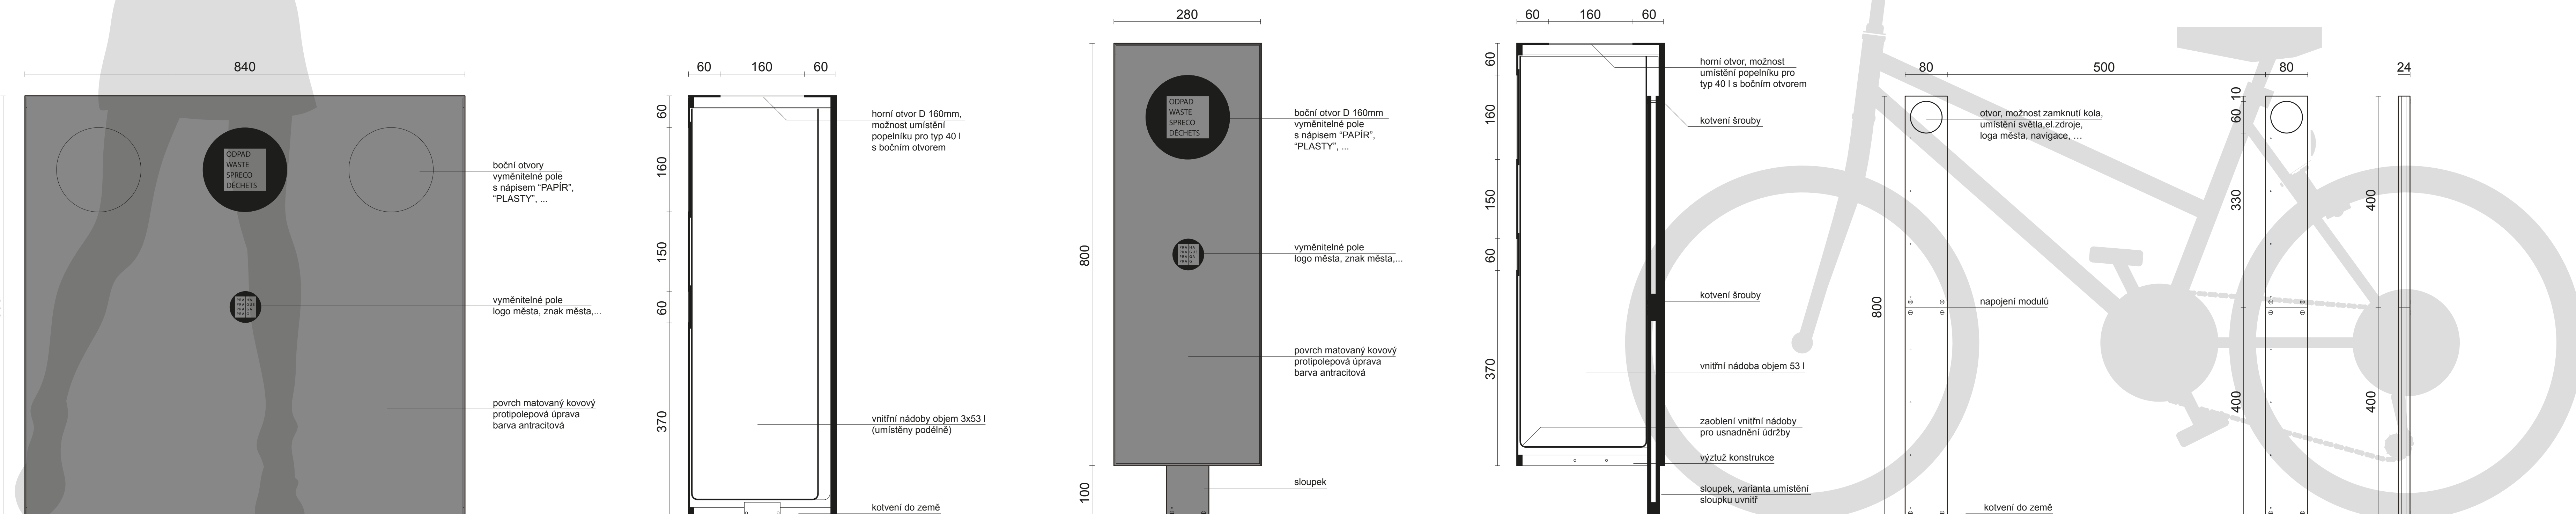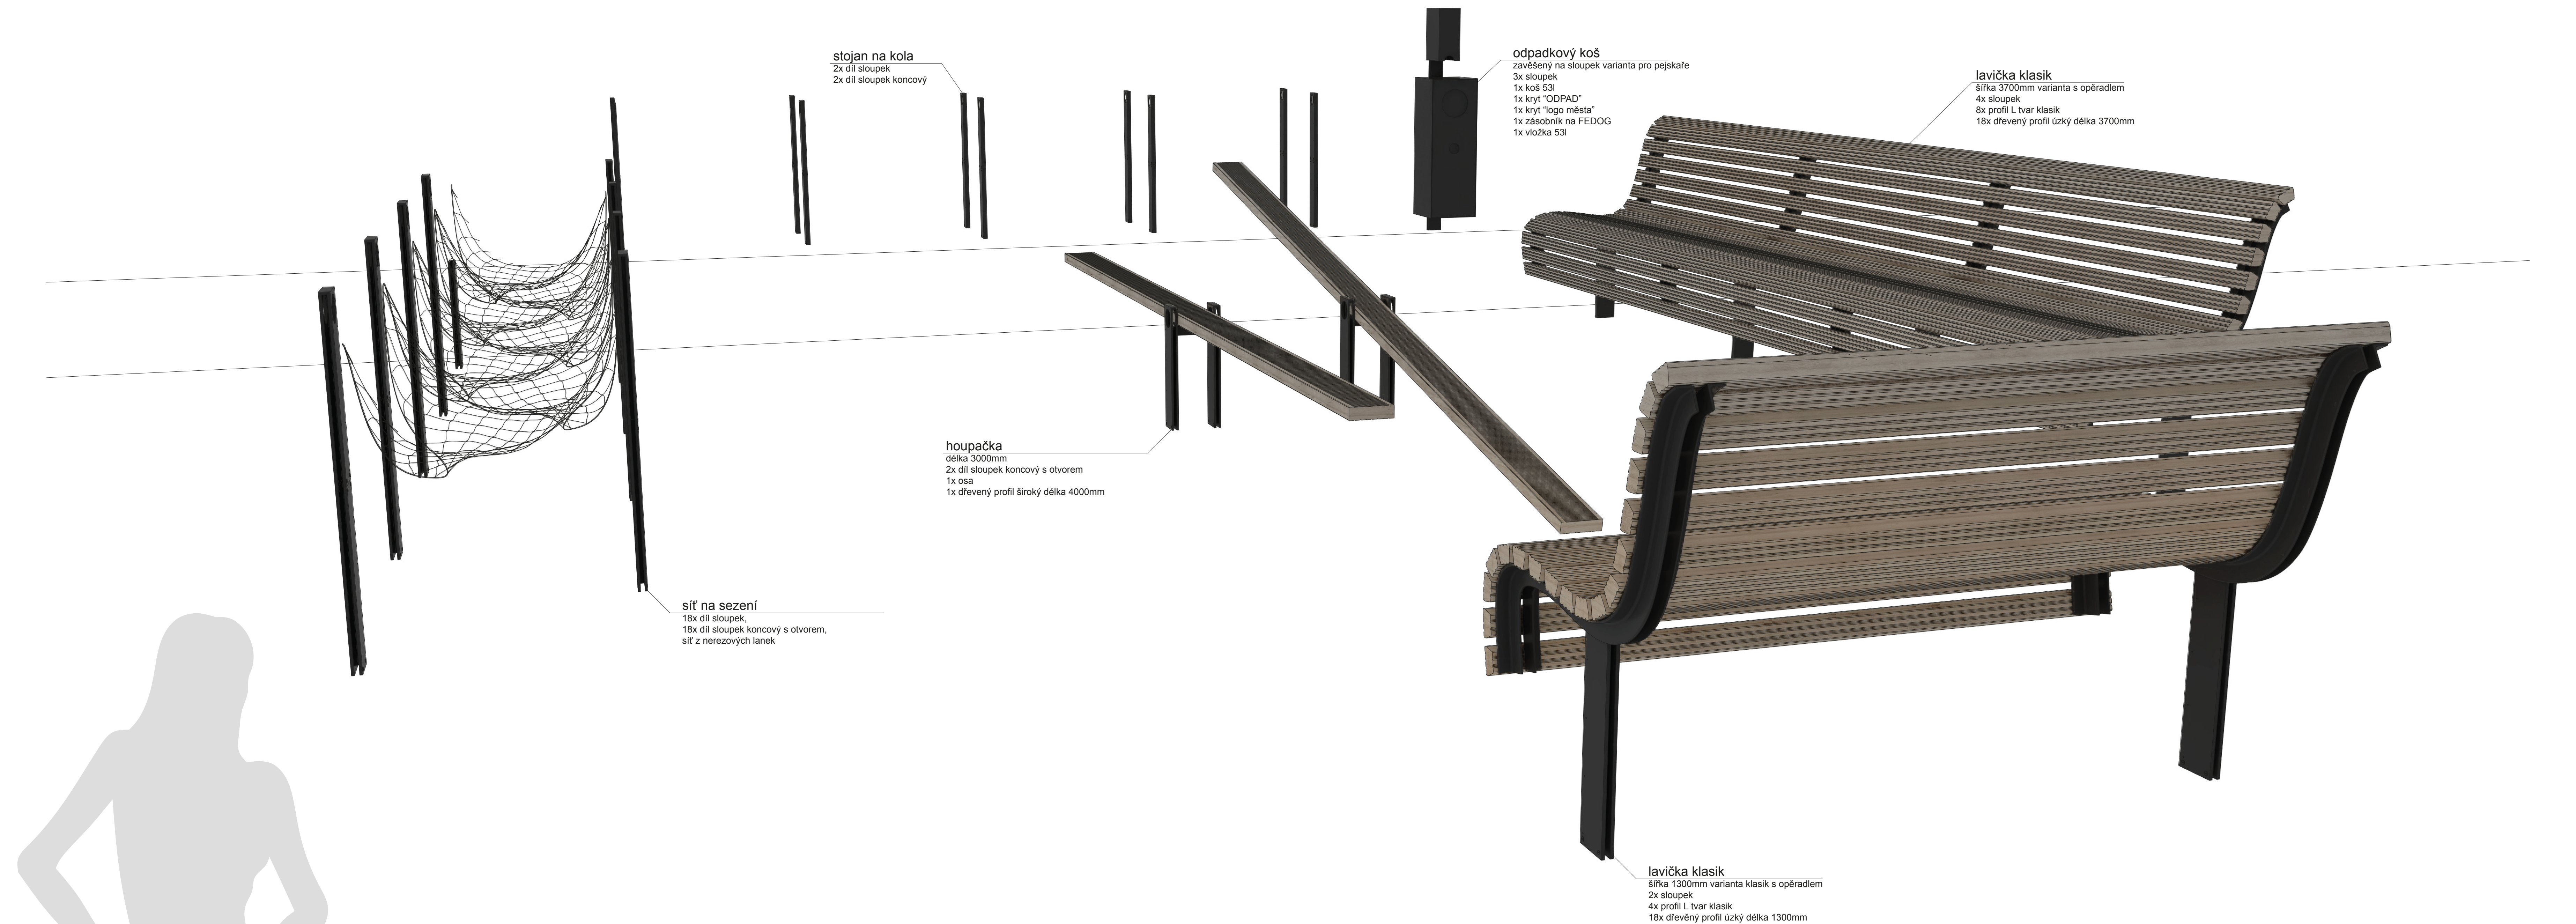

KAPACITNÍ ODPADKOVÝ KOŠ 159 l, horní otvory, pole "ODPAD" a logo města, čelní pohled M 1:5, svislý řez M 1:5

ODPADKOVÝ KOŠ 53 l UMÍSTĚNÝ NA SLOUPEK, horní otvor, pole "ODPAD" a logo města, čelní pohled M 1:5, svislý řez M 1:5

STOJAN NA KOLA