



- 1/ LAVIČKA BEZ OPĚRADLA
- 2/ LAVIČKA S OPĚRADLEM
- 3/ LAVIČKA S OPĚRADLEM A PODRŮČKAMI

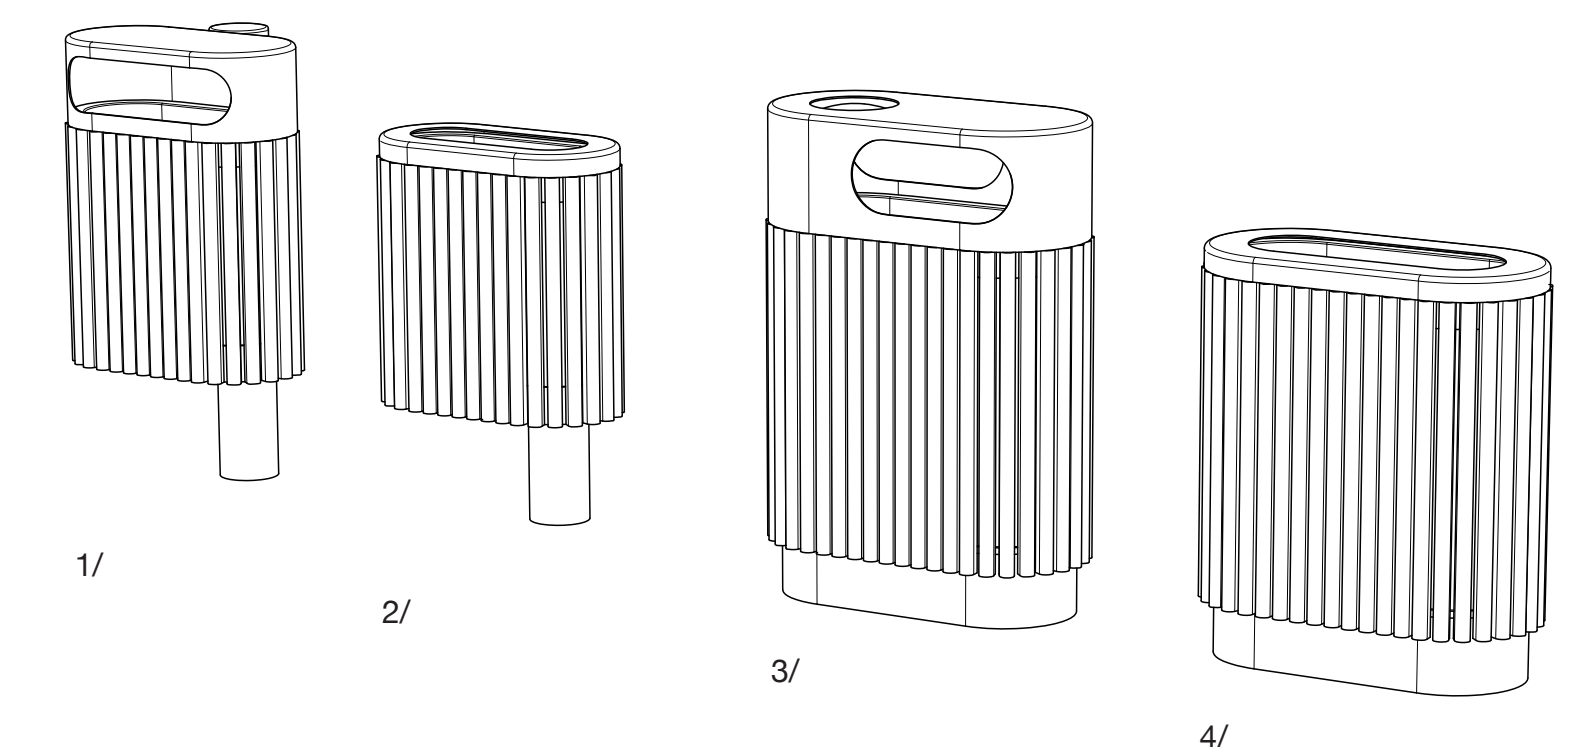


- 1/ ZÁVĚSNÝ ODPADKOVÝ KOŠ SE STŘÍŠKOU
- 2/ ZÁVĚSNÝ ODPADKOVÝ KOŠ BEZ STŘÍŠKY
- 3/ KAPACITNÍ ODPADKOVÝ KOŠ SE STŘÍŠKOU A POPELNÍKEM
- 4/ KAPACITNÍ ODPADKOVÝ KOŠ BEZ STŘÍŠKY

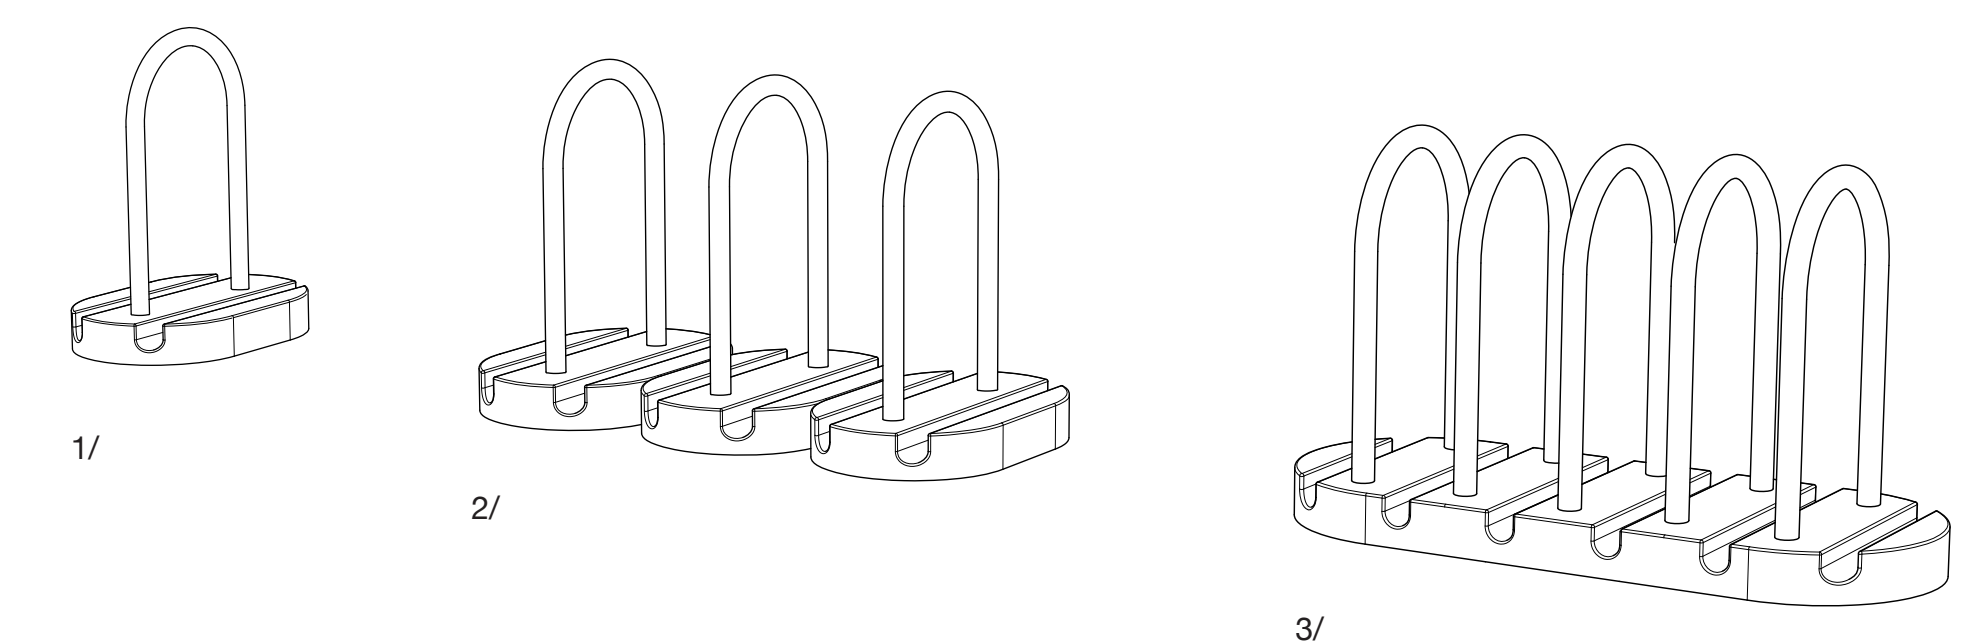


- 1/ OBOUSTRANNÝ STOJAN PRO DVĚ KOLA
- 2/ TŘI OBOUSTRANNÉ STOJANY PRO DVĚ KOLA V ŘADĚ
- 3/ OBOUSTRANNÝ STOJAN PRO ŠEST KOL

Náš návrh mobiliáře zohledňuje umístění do rozličného prostředí města, do Prahy historické i moderní. Jednotlivé prvky jsou sjednoceny esteticky, volbou materiálů a především snahou navázat na kontext Prahy. Vytvořili jsme návrh nadčasový, nepodléhající dobovým trendům. Minimalistické tvarování vychází ze základních geometrických těles a jejich průniků. Tvarová čistota a monochromní barevnost neupoutává zbytečnou pozornost, ale dotváří podobu městského veřejného prostoru. Konstrukce prvků má celistvou formu, je bytelná a zároveň vizuálně odlehčená. Pro výrobu volíme solidní, léty ověřené materiály. Probarvený beton, jako základní konstrukční prvek, doplněný dřevem a kovem.


BUKOVÉ DŘEVO
SVĚTLÉ ŠEDÝ LAK

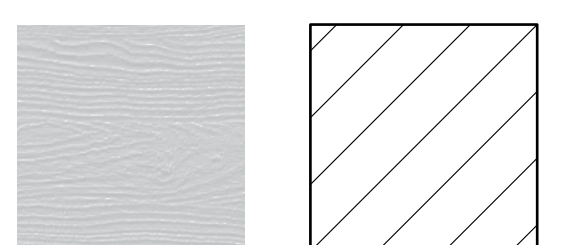






OCEL
ZÁROVĚ ZINKOVÁNÍ+KOMAXIT

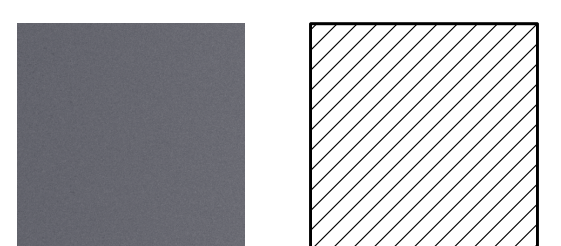





PROBARVENÝ BETON
DEKOROVANÝ SKVRNAMI

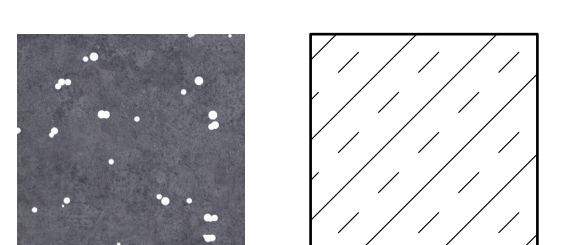





LAVIČKA

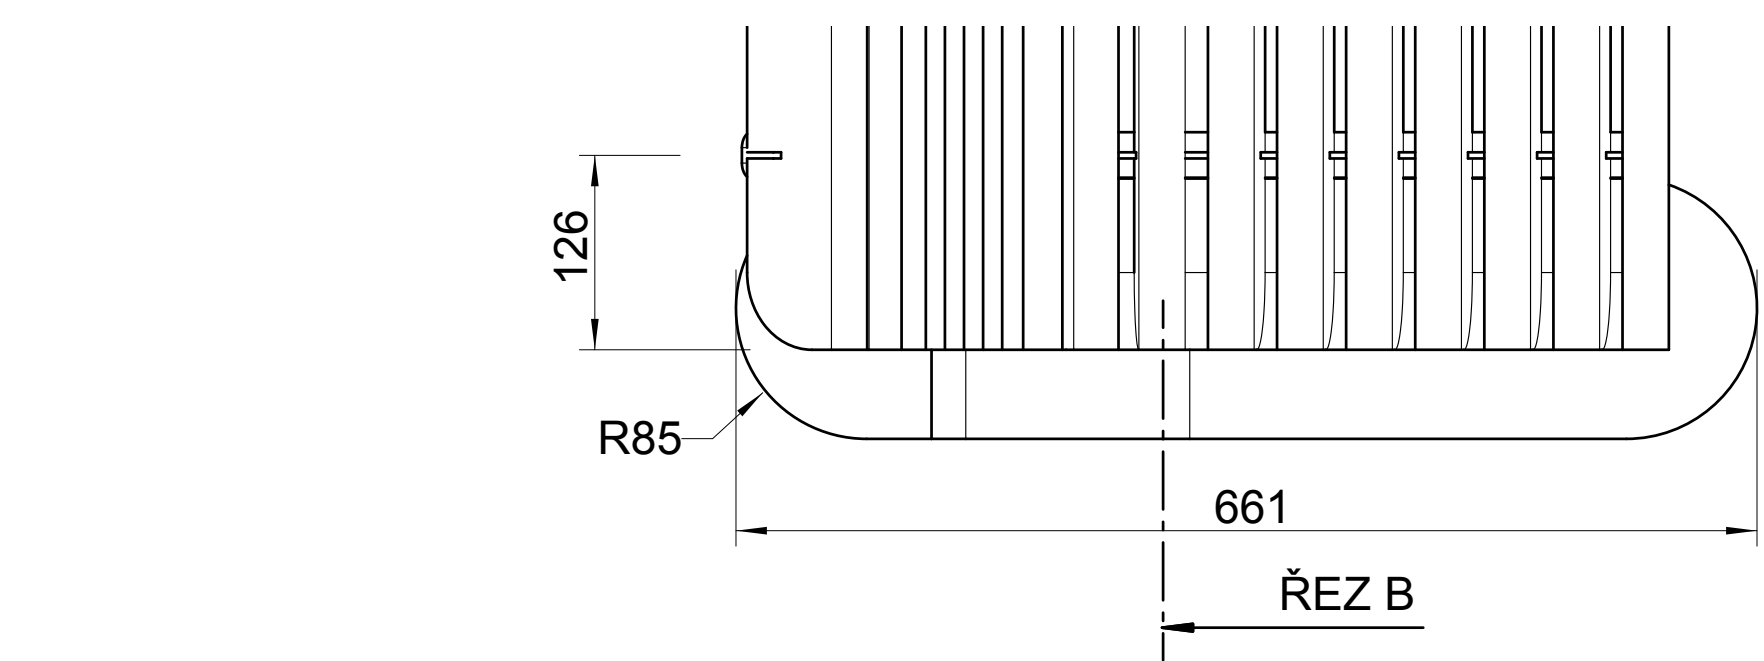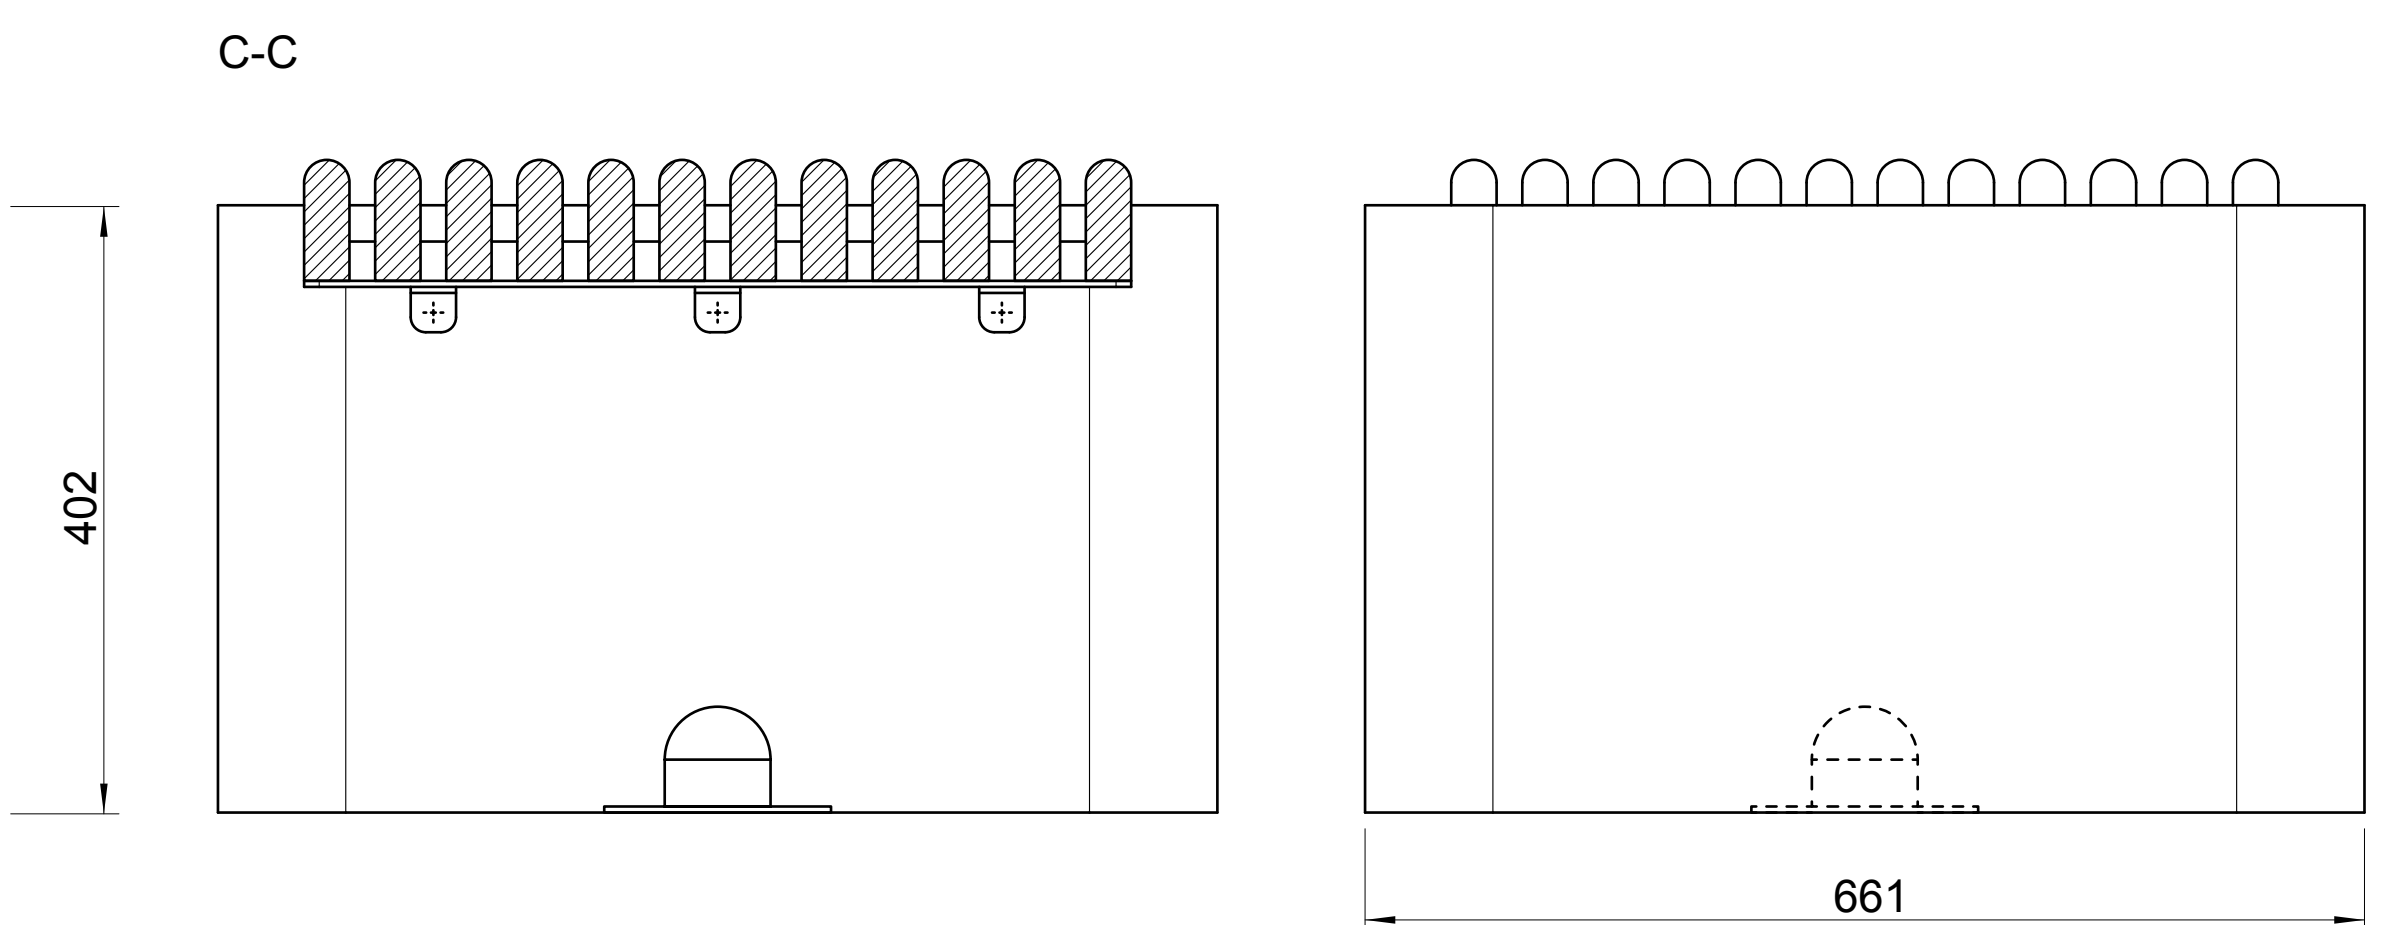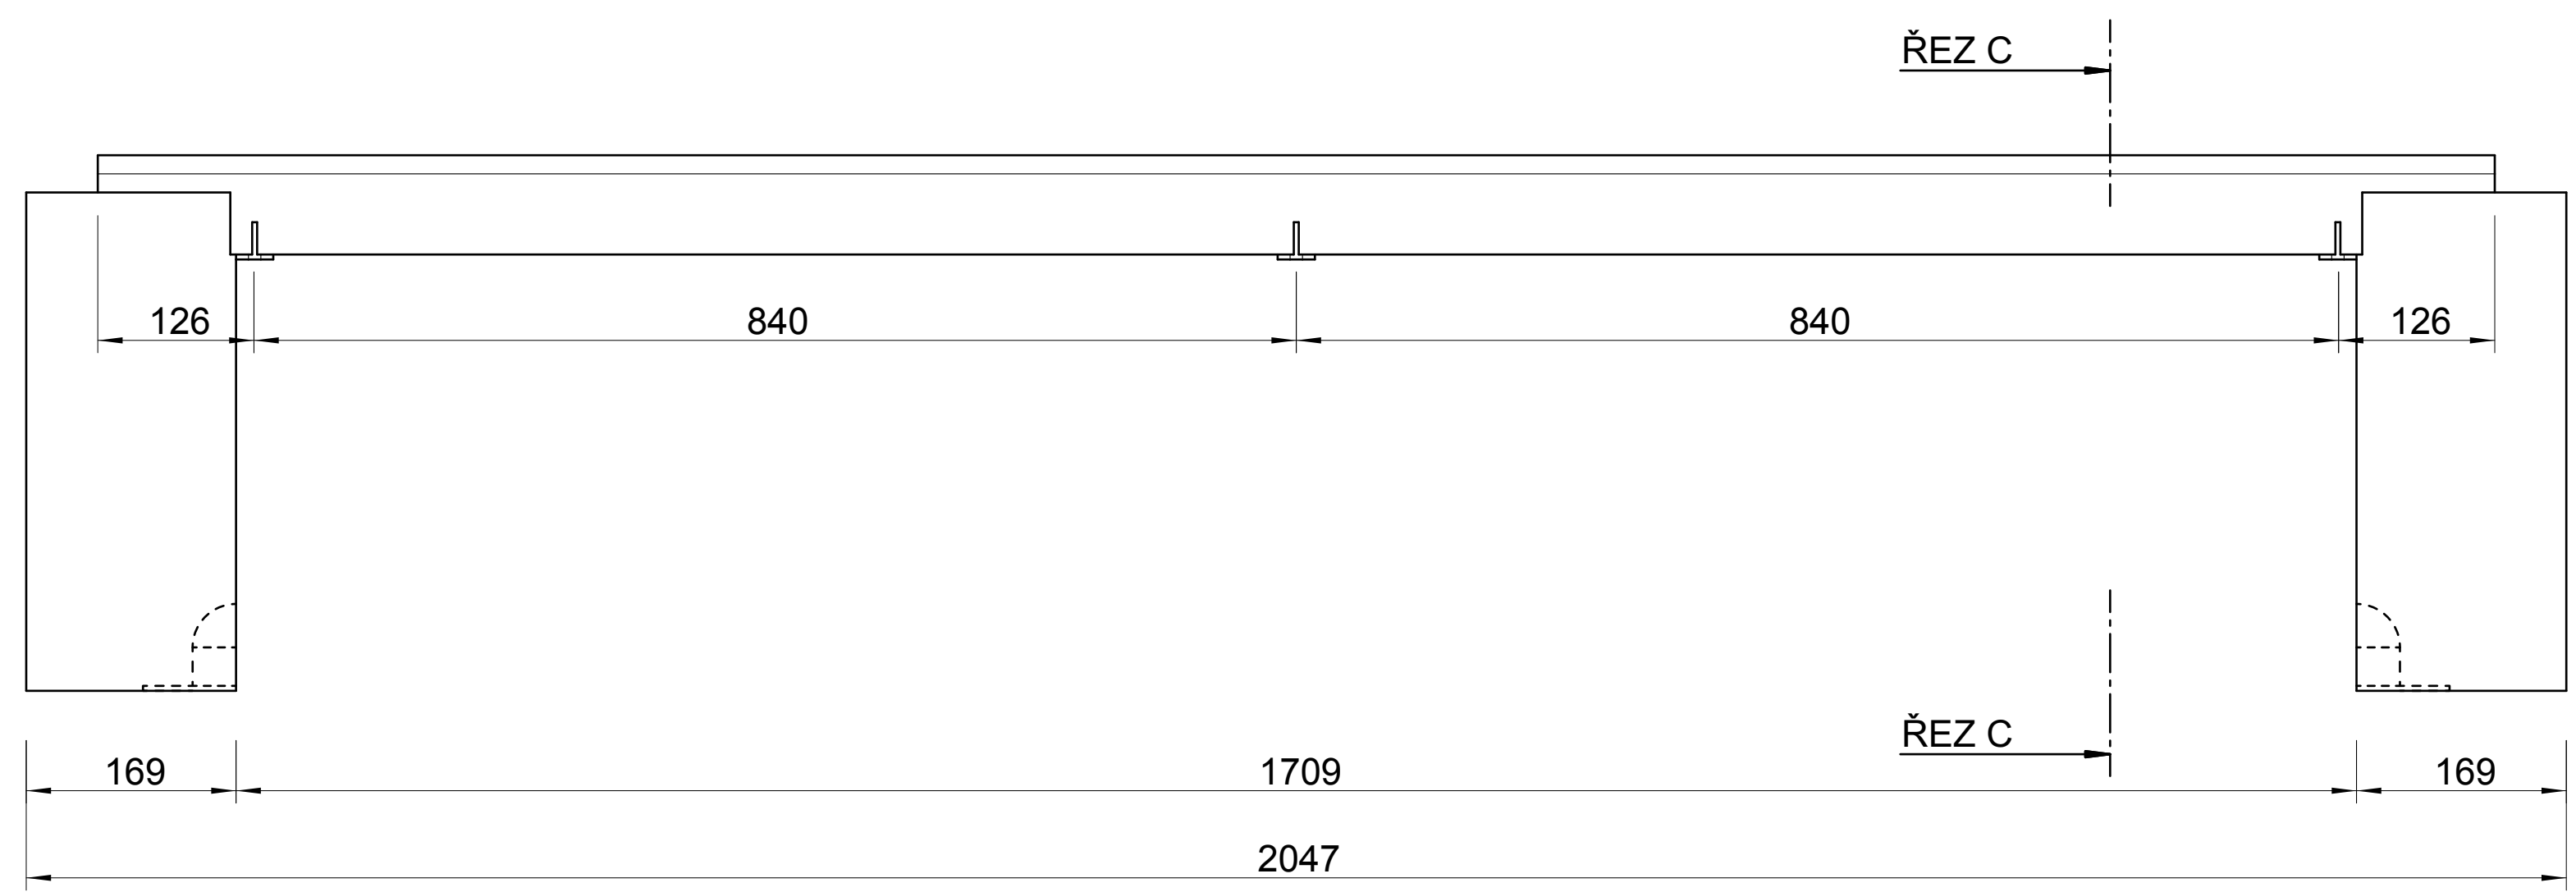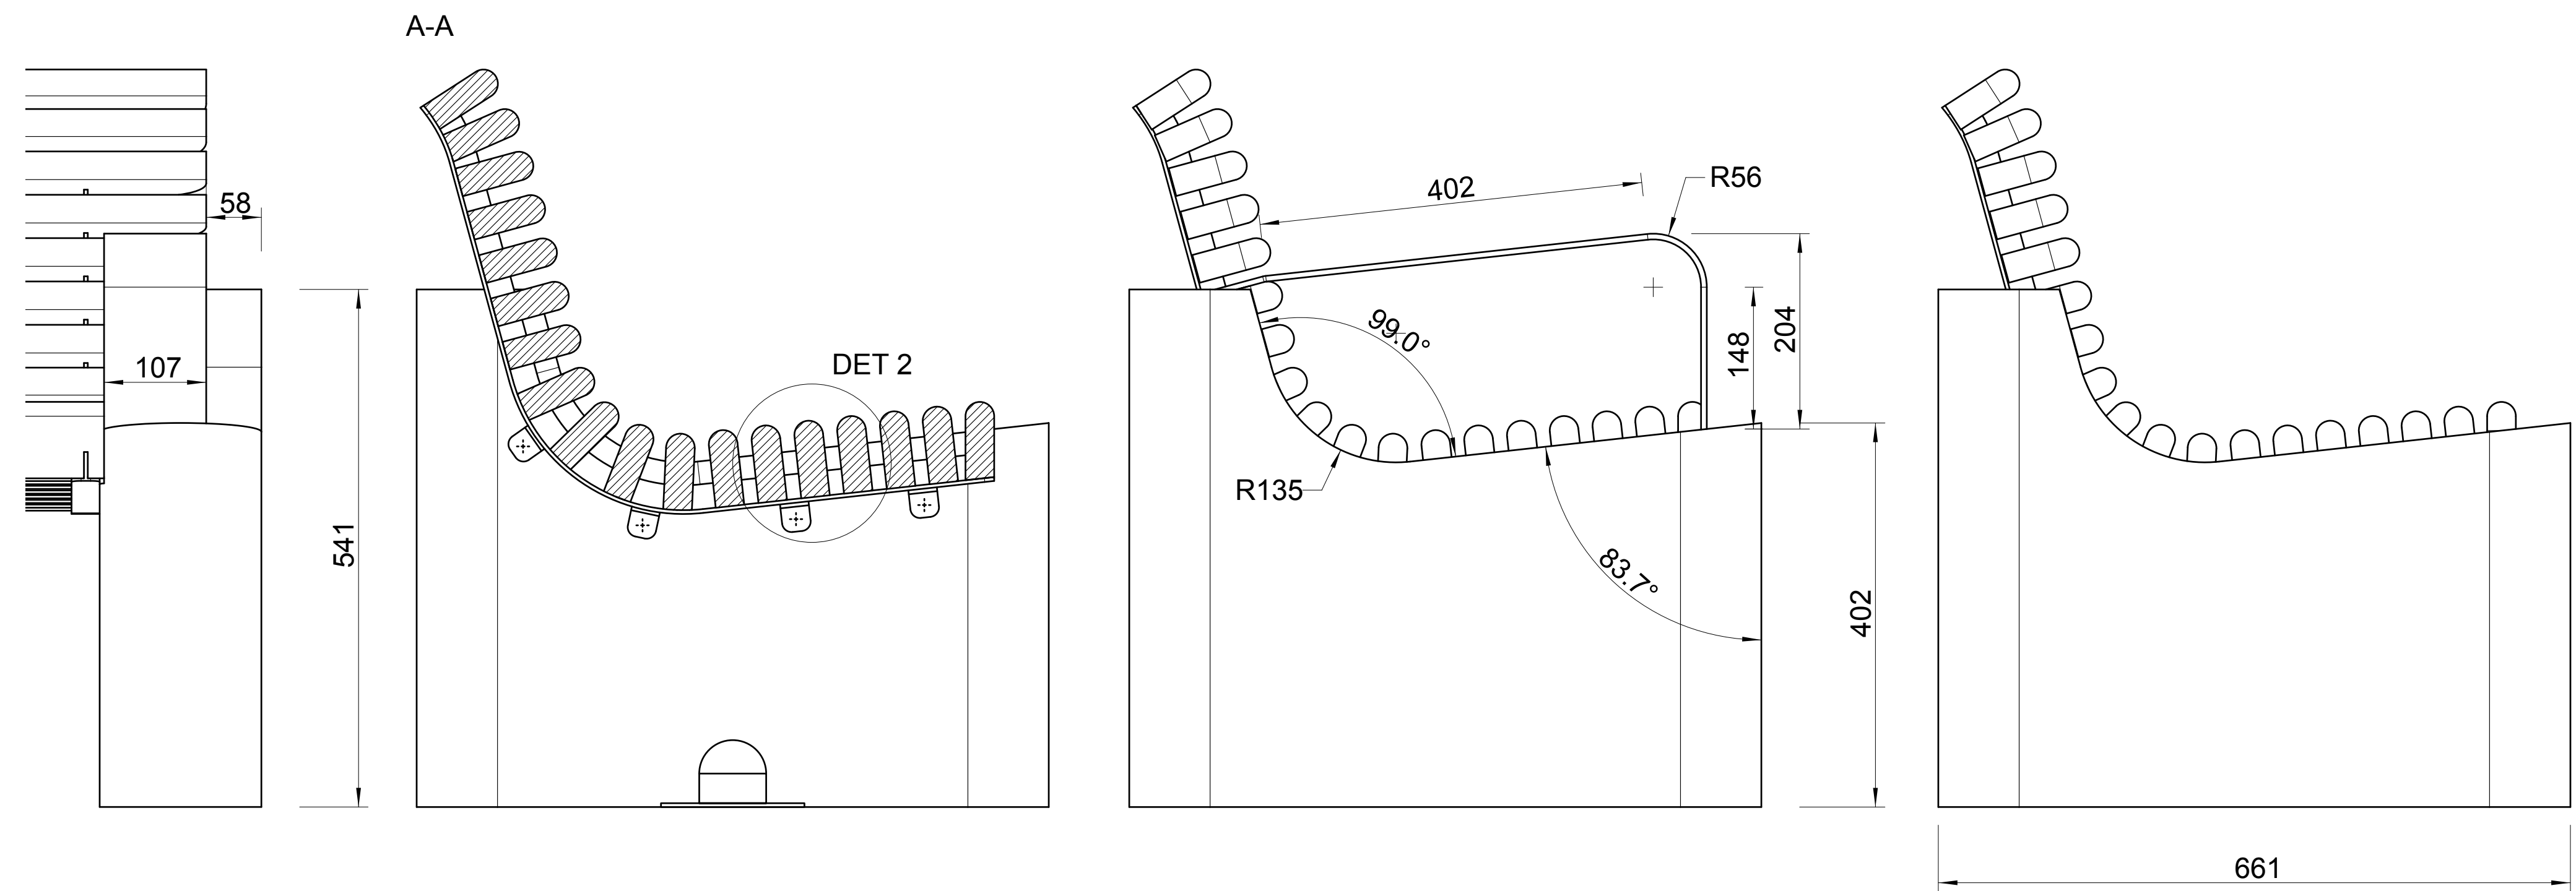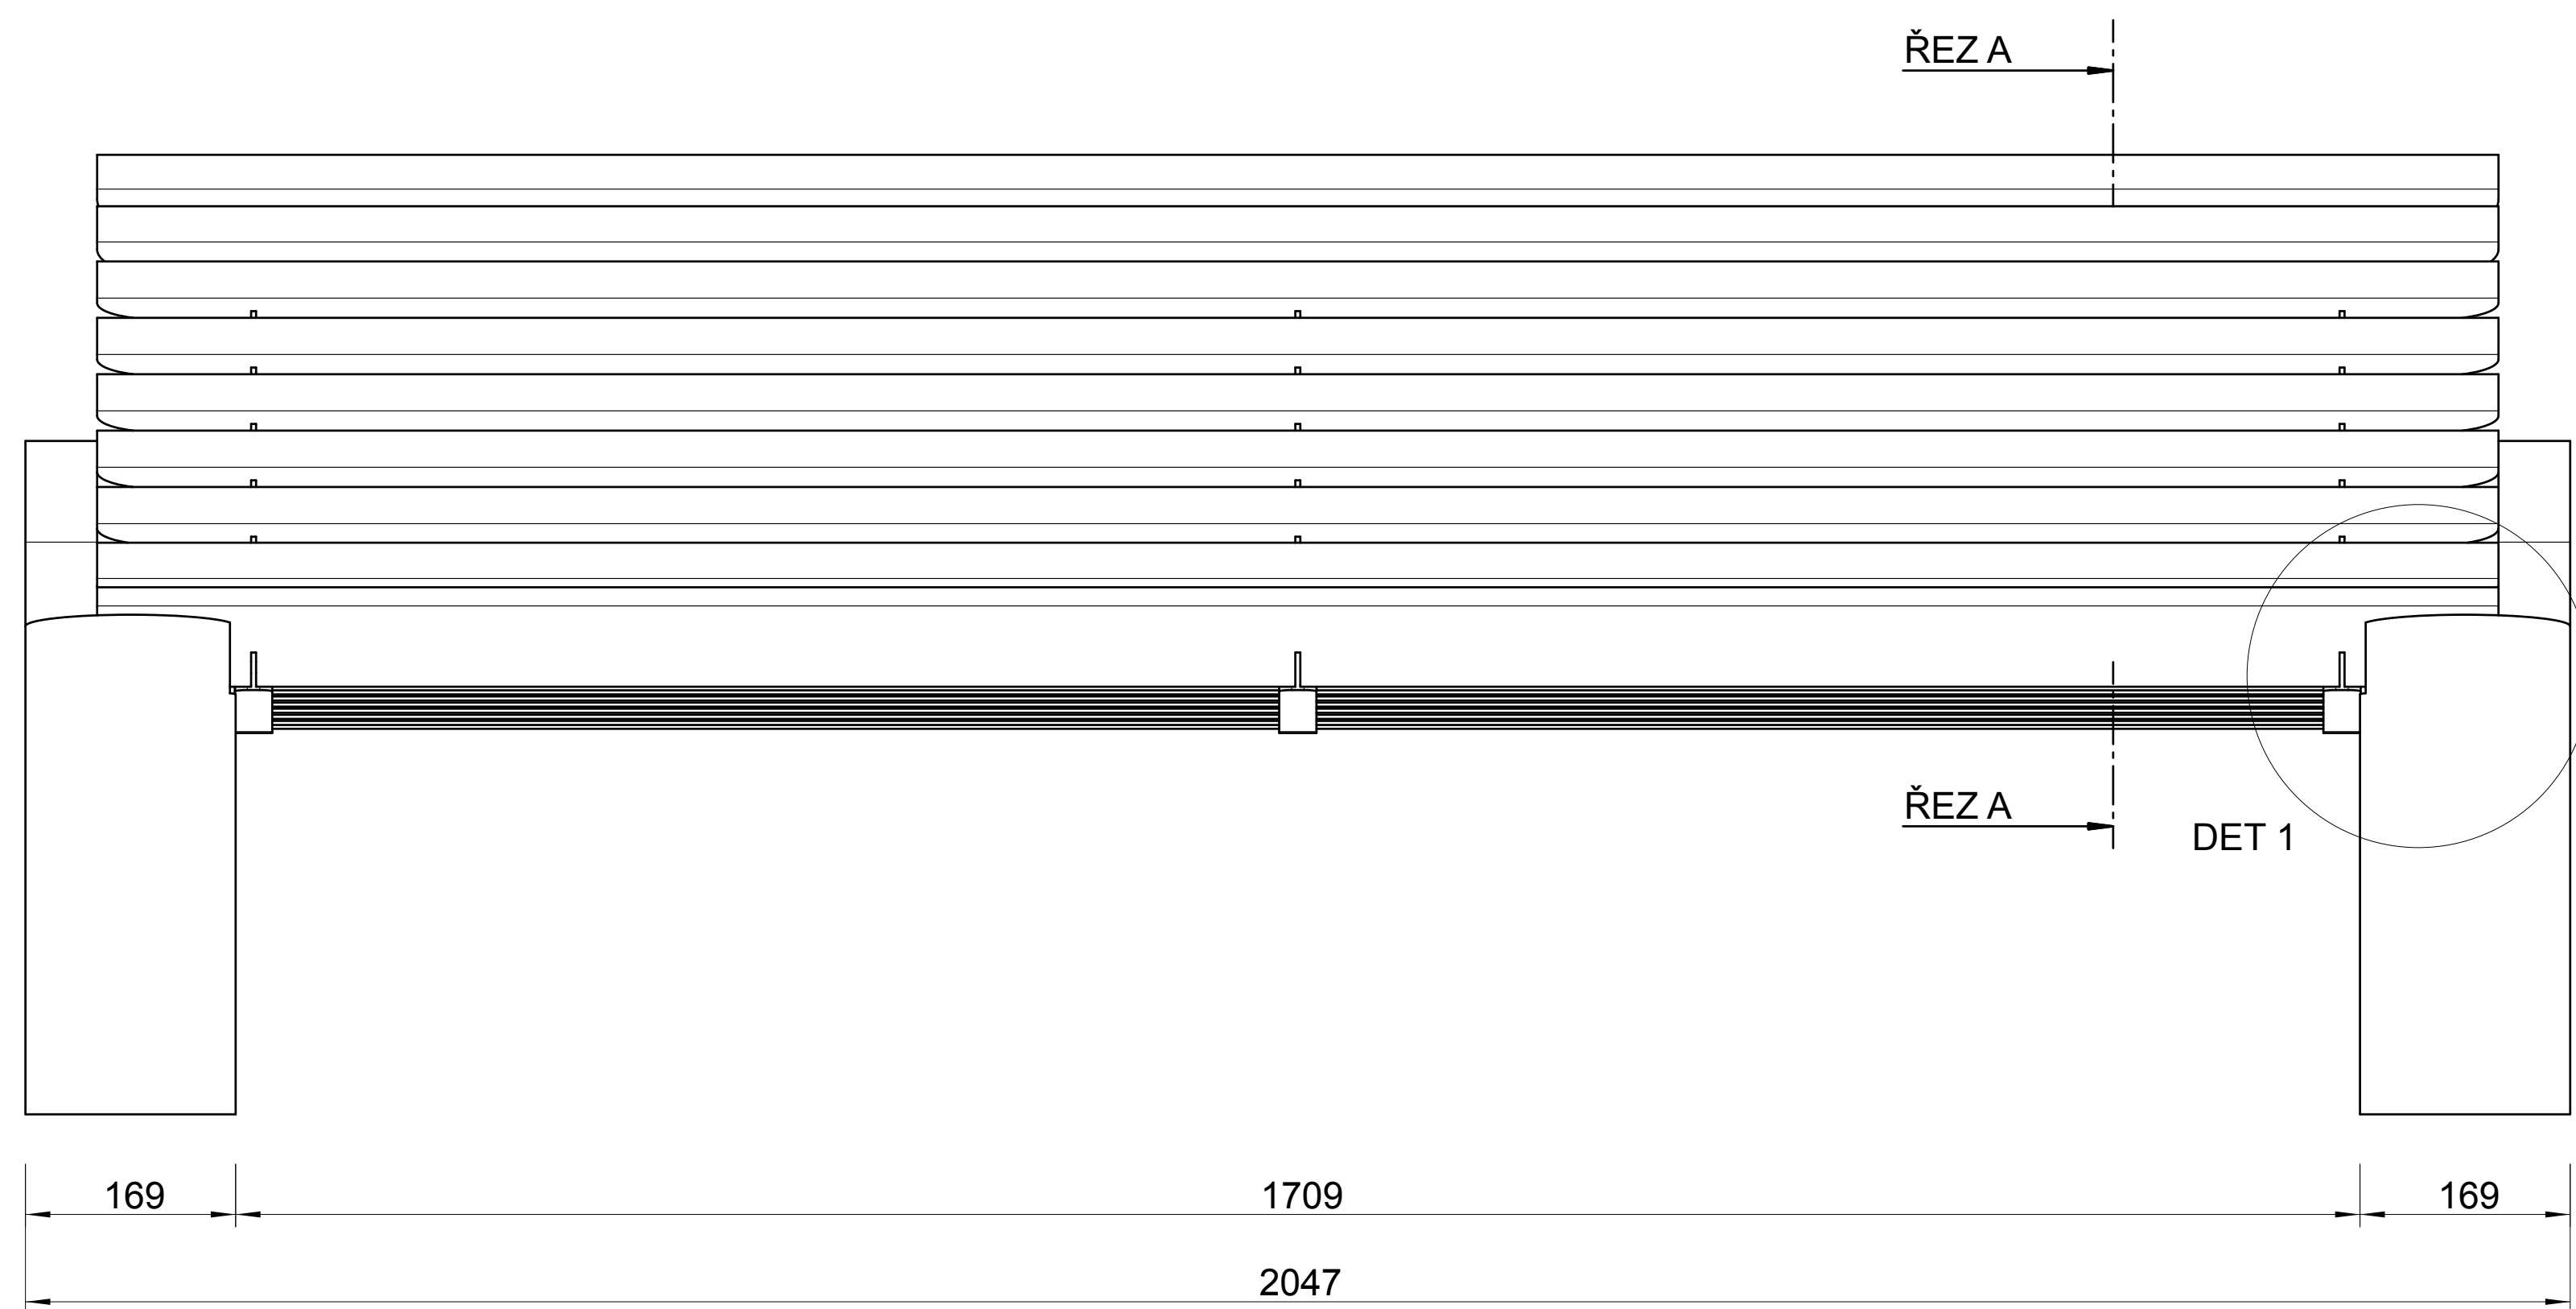

		s opěradlem		bez opěradla	
podnoží	litý probarvený beton	2ks	2ks		
sedák	bukový profil 30 x 80	18ks	12ks		
konstrukce	T profil 30 x 30 x 4	3ks	3ks		
područky	ohýbaný plech 5	2ks			
spojovací prvek	ocelový úhelník 30 x 30 x 4	8ks	6ks		
spojovací prvek	vrut do dřeva 5 x 50	108ks	72ks		
spojovací prvek	šroub M8 x 50	8ks	6ks		

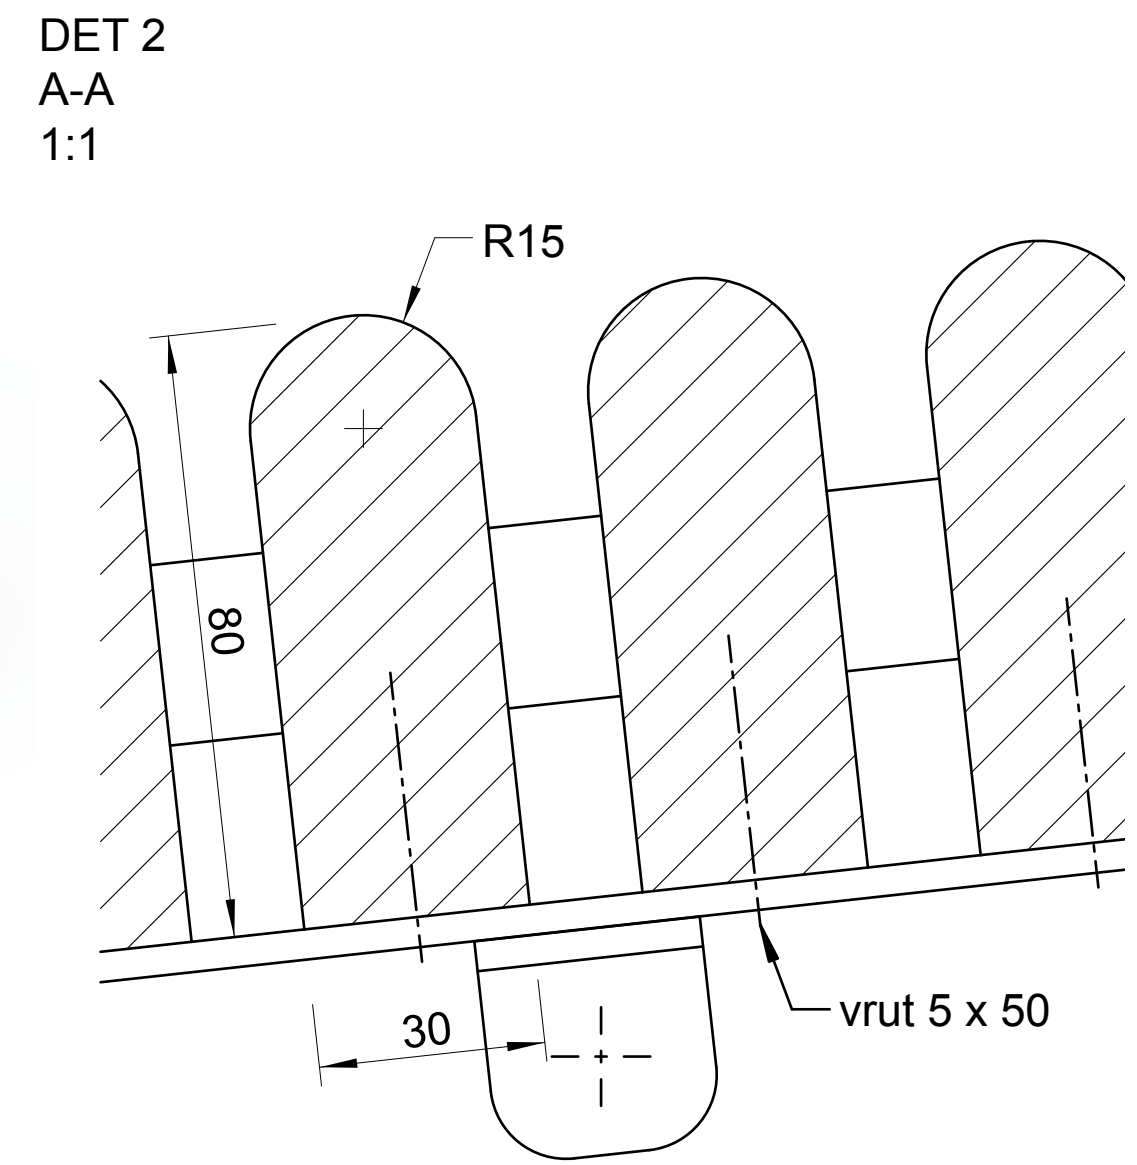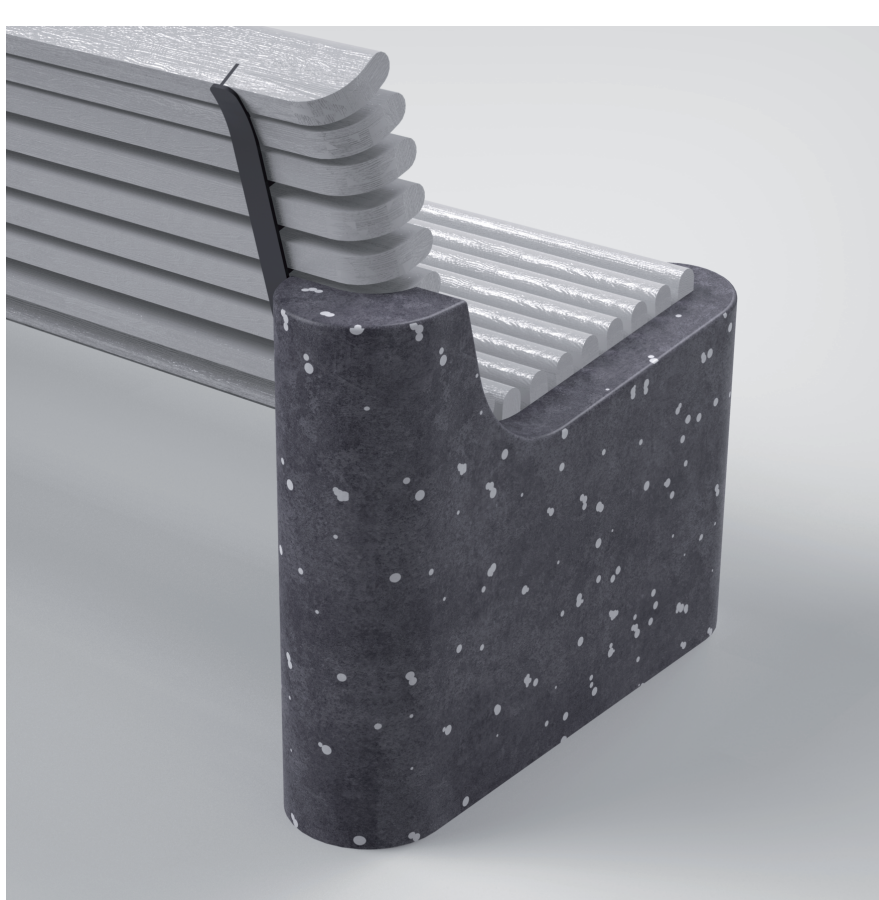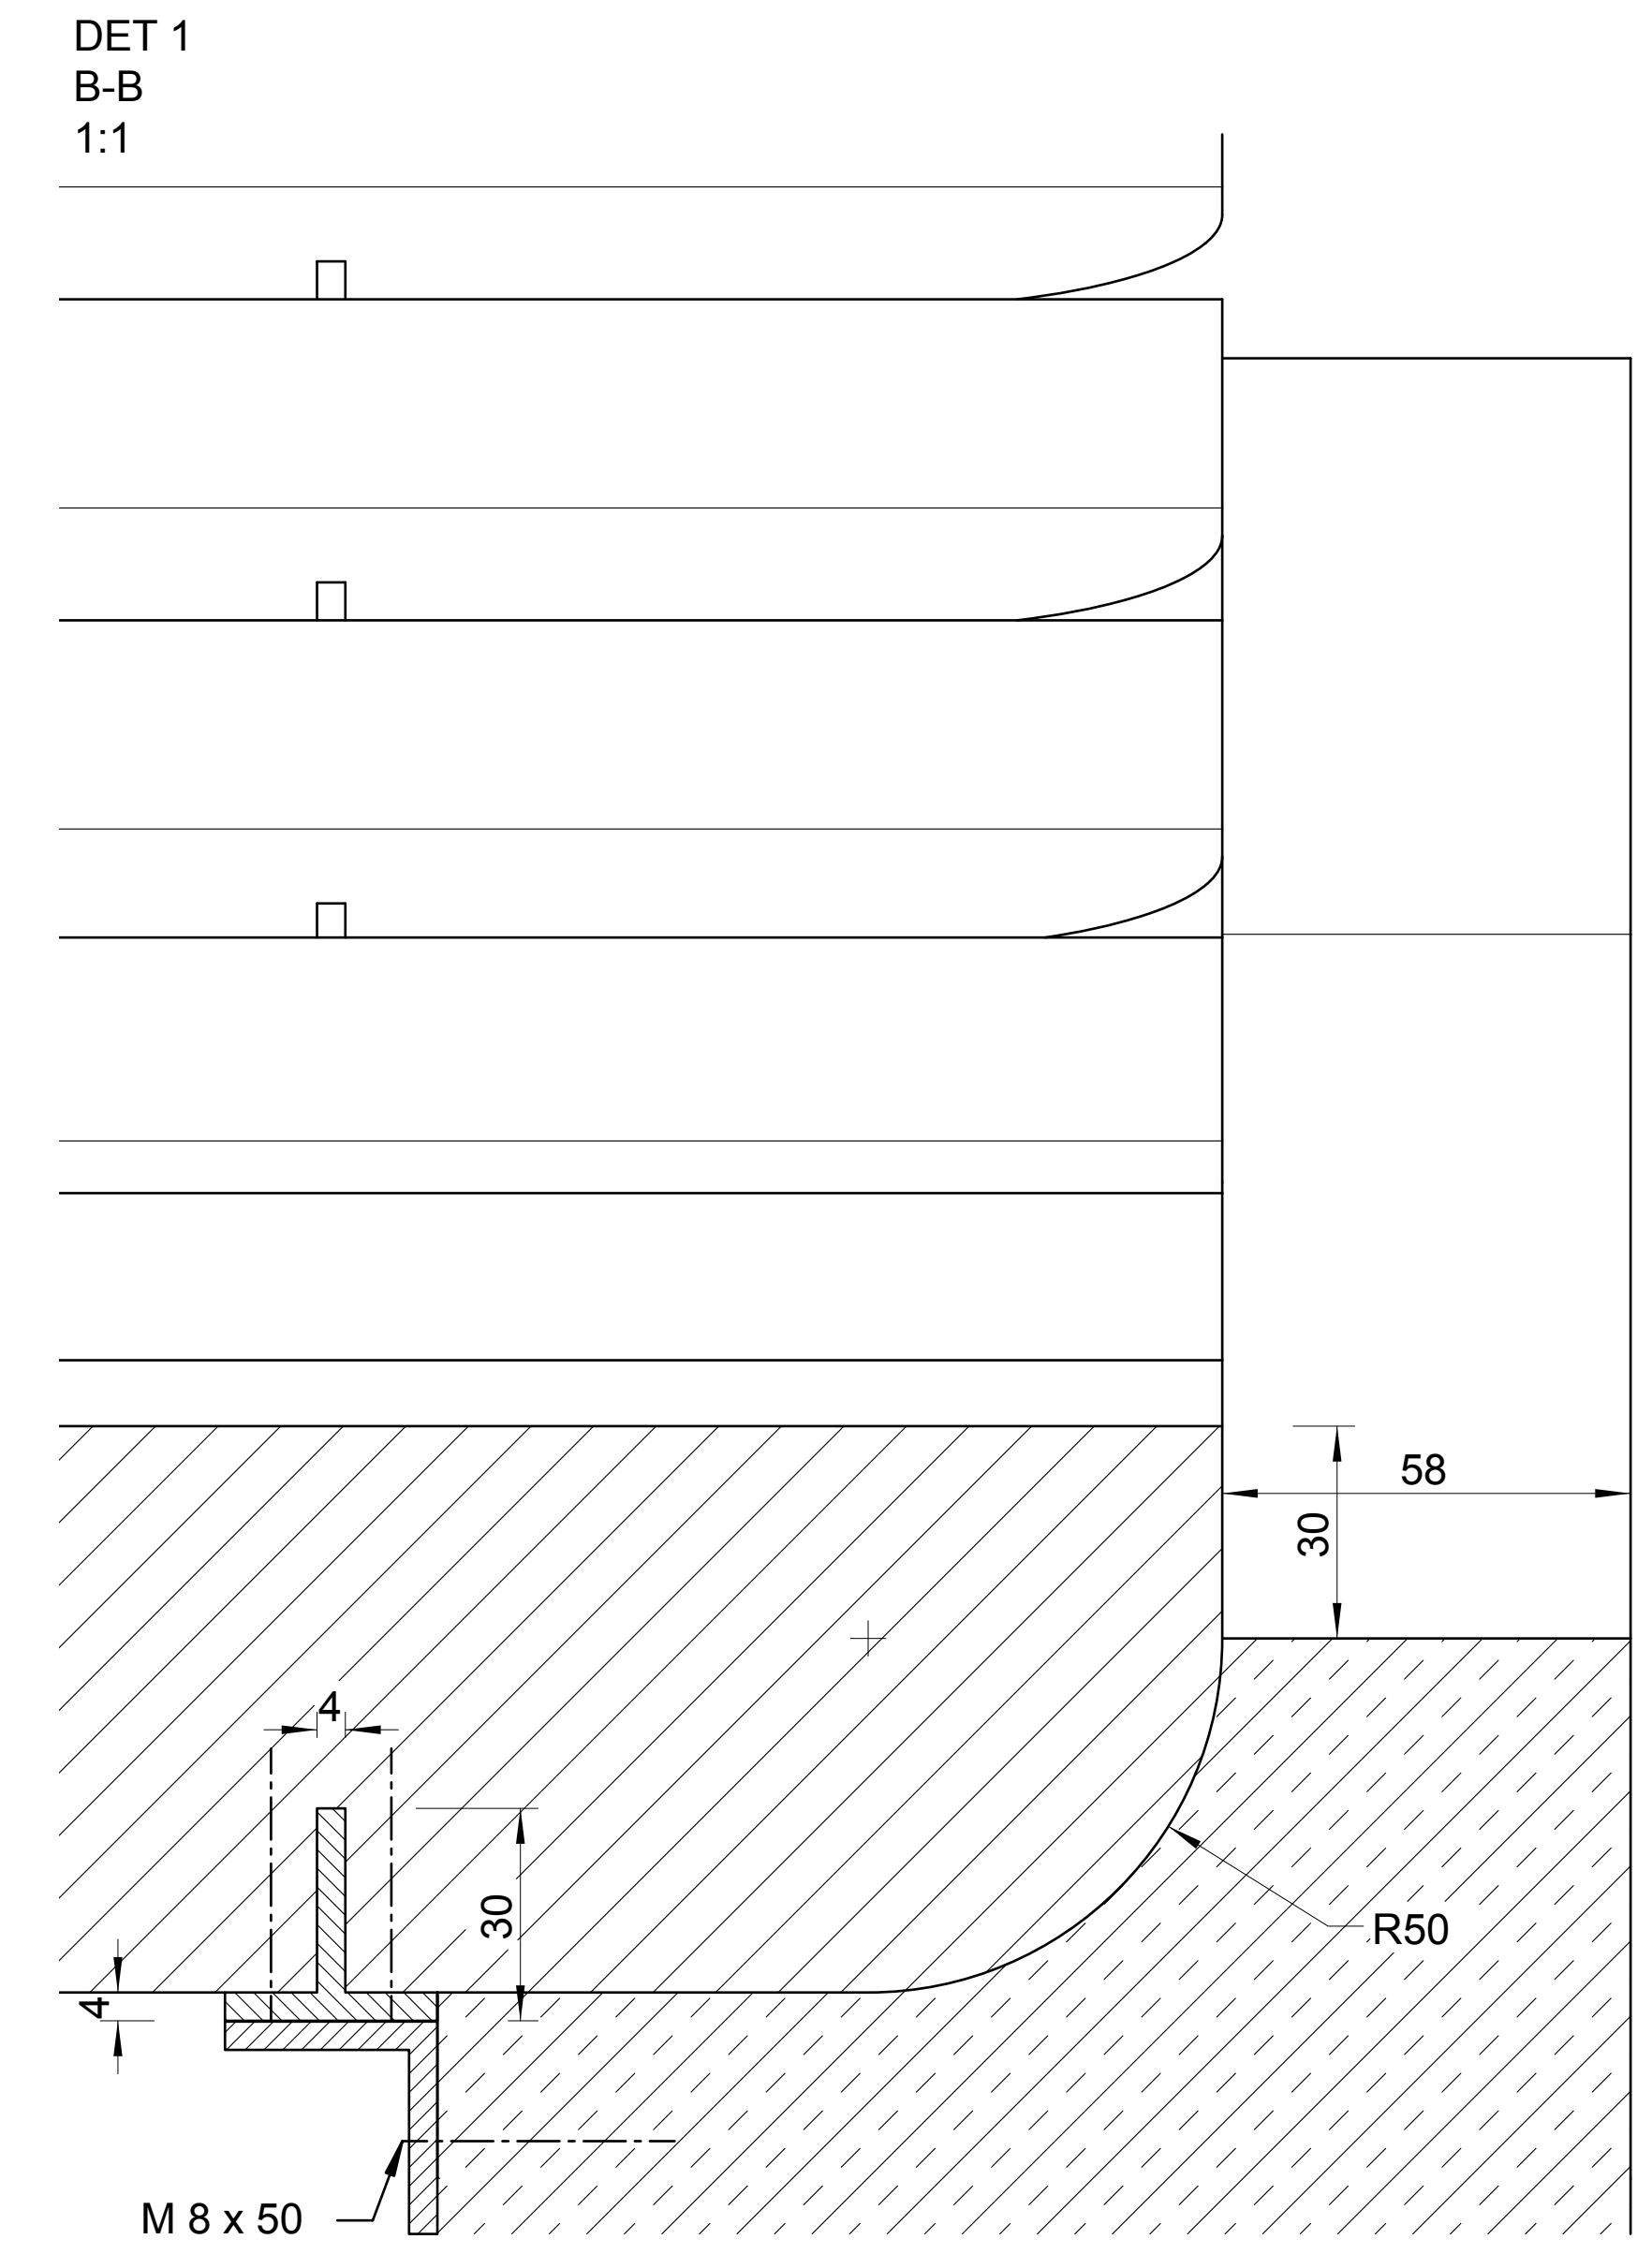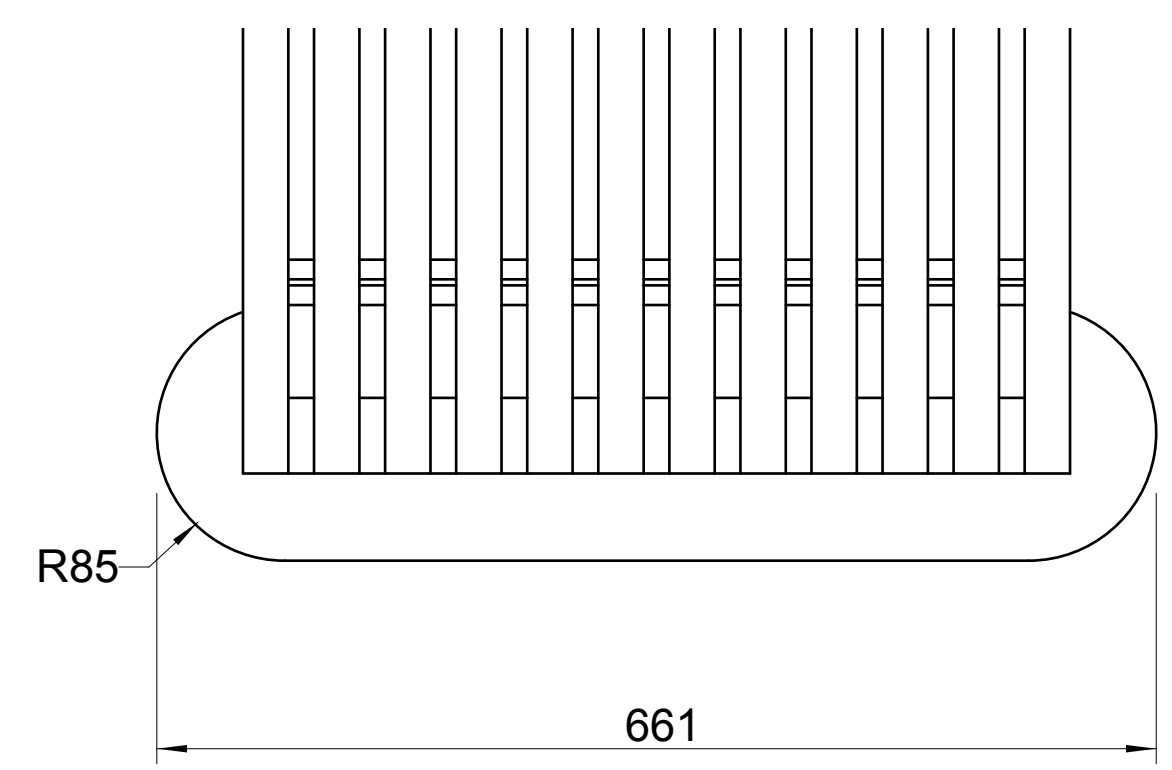


ODPADKOVÝ KOŠ

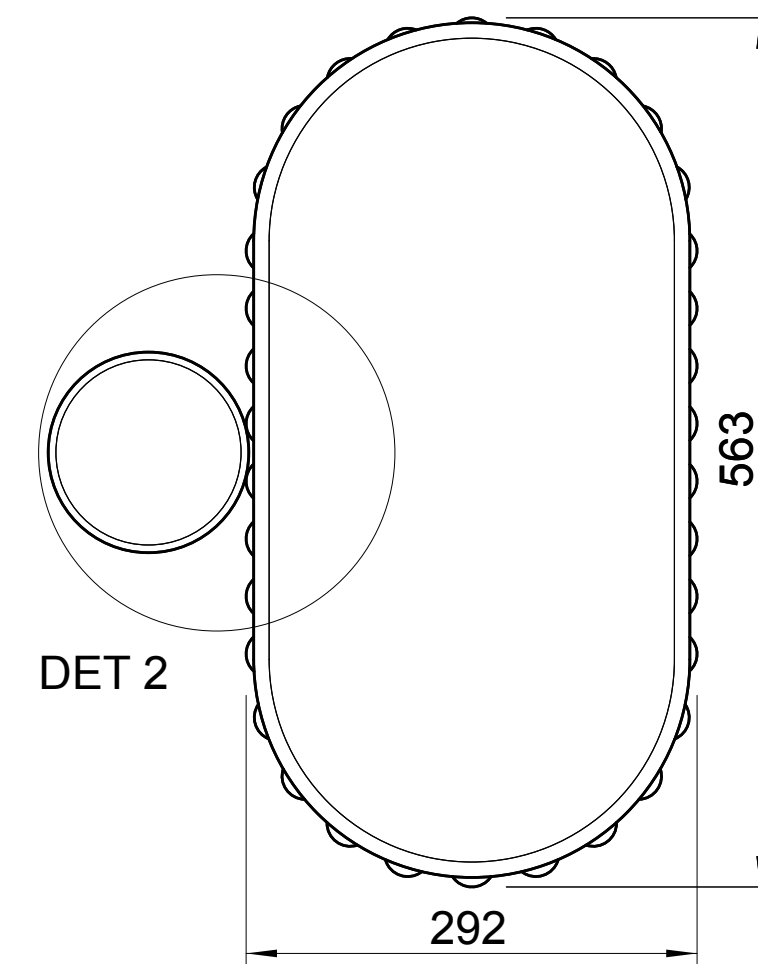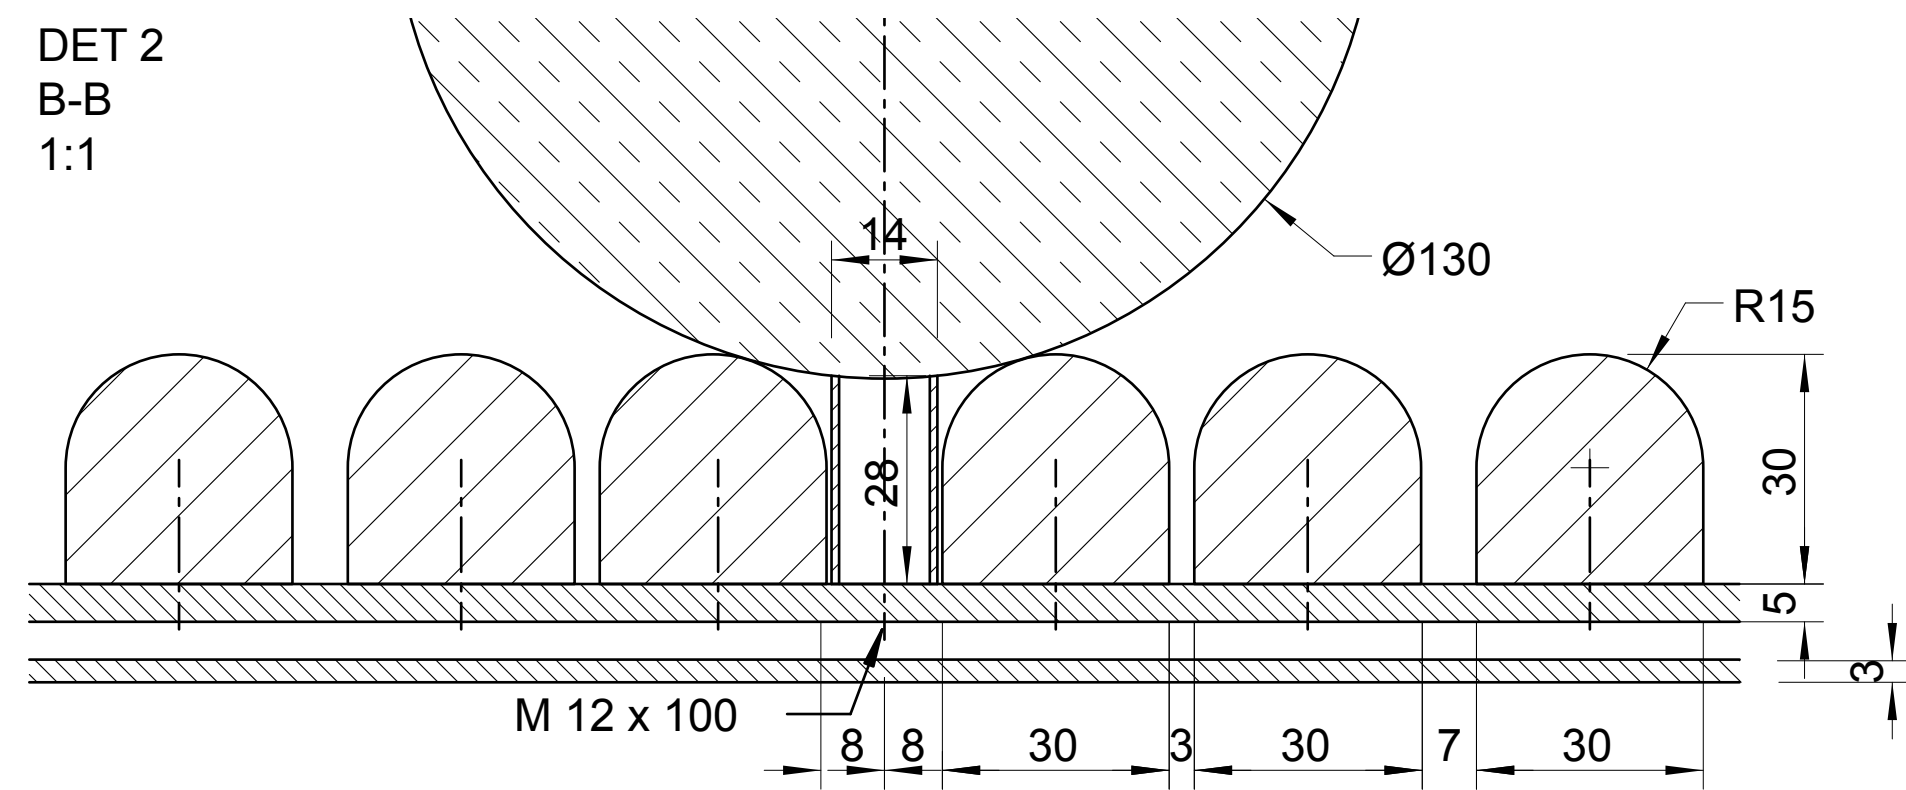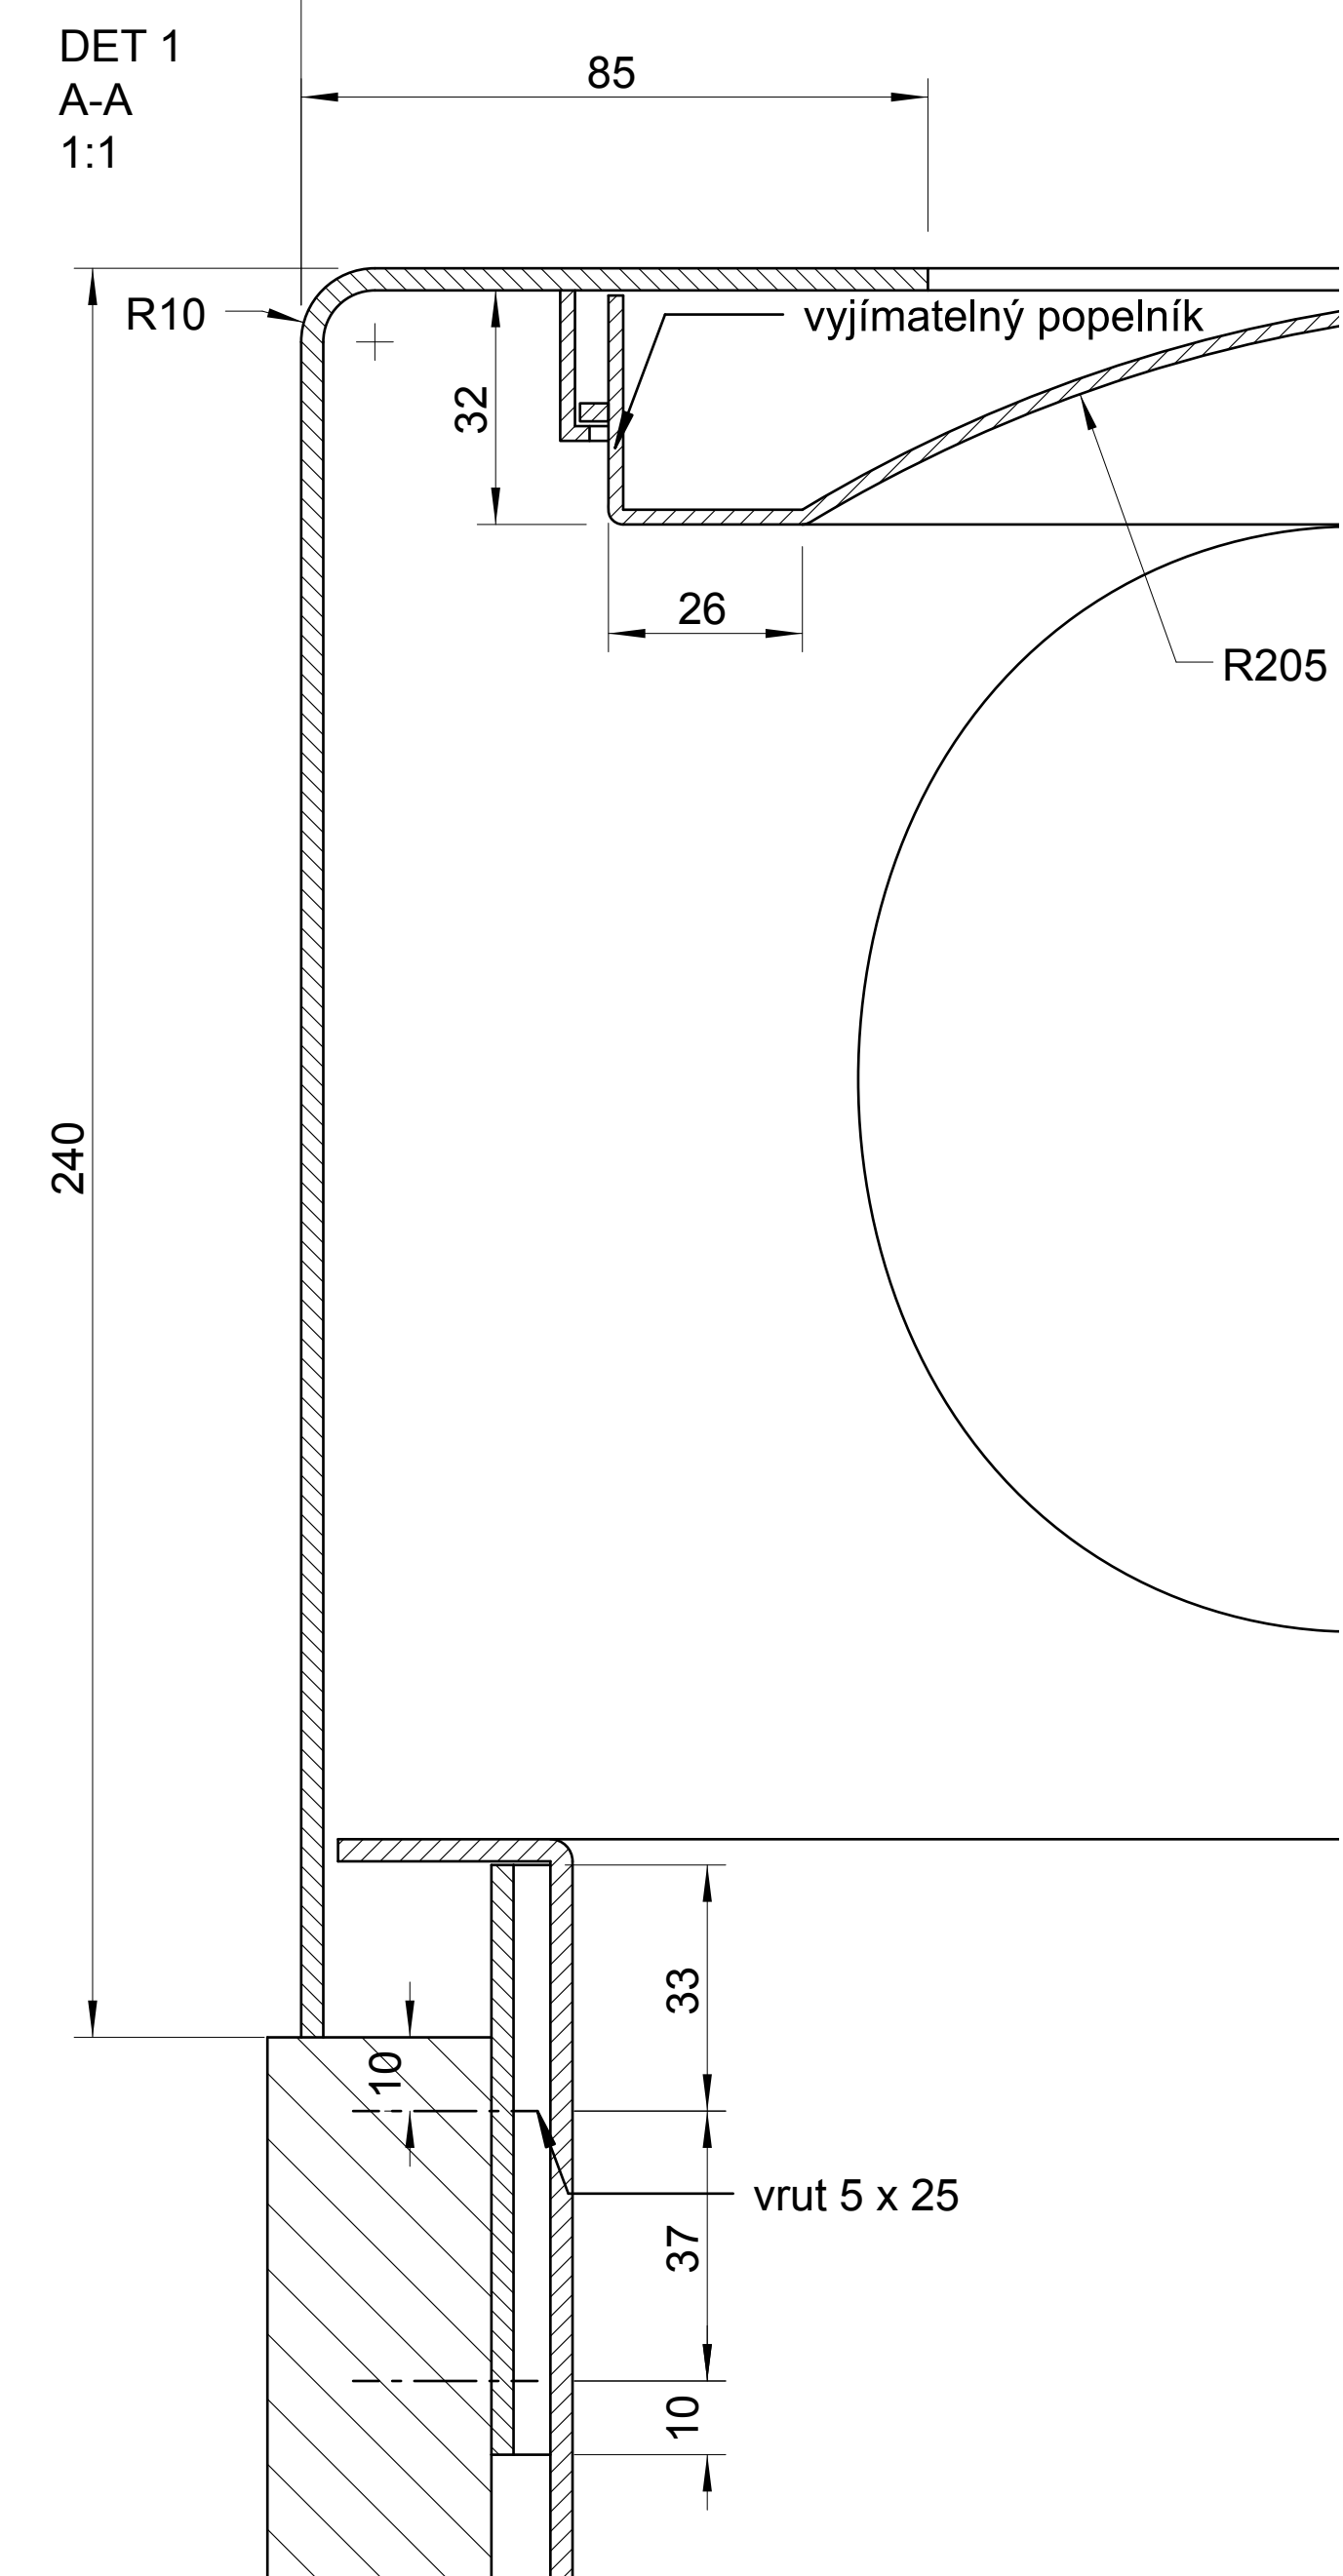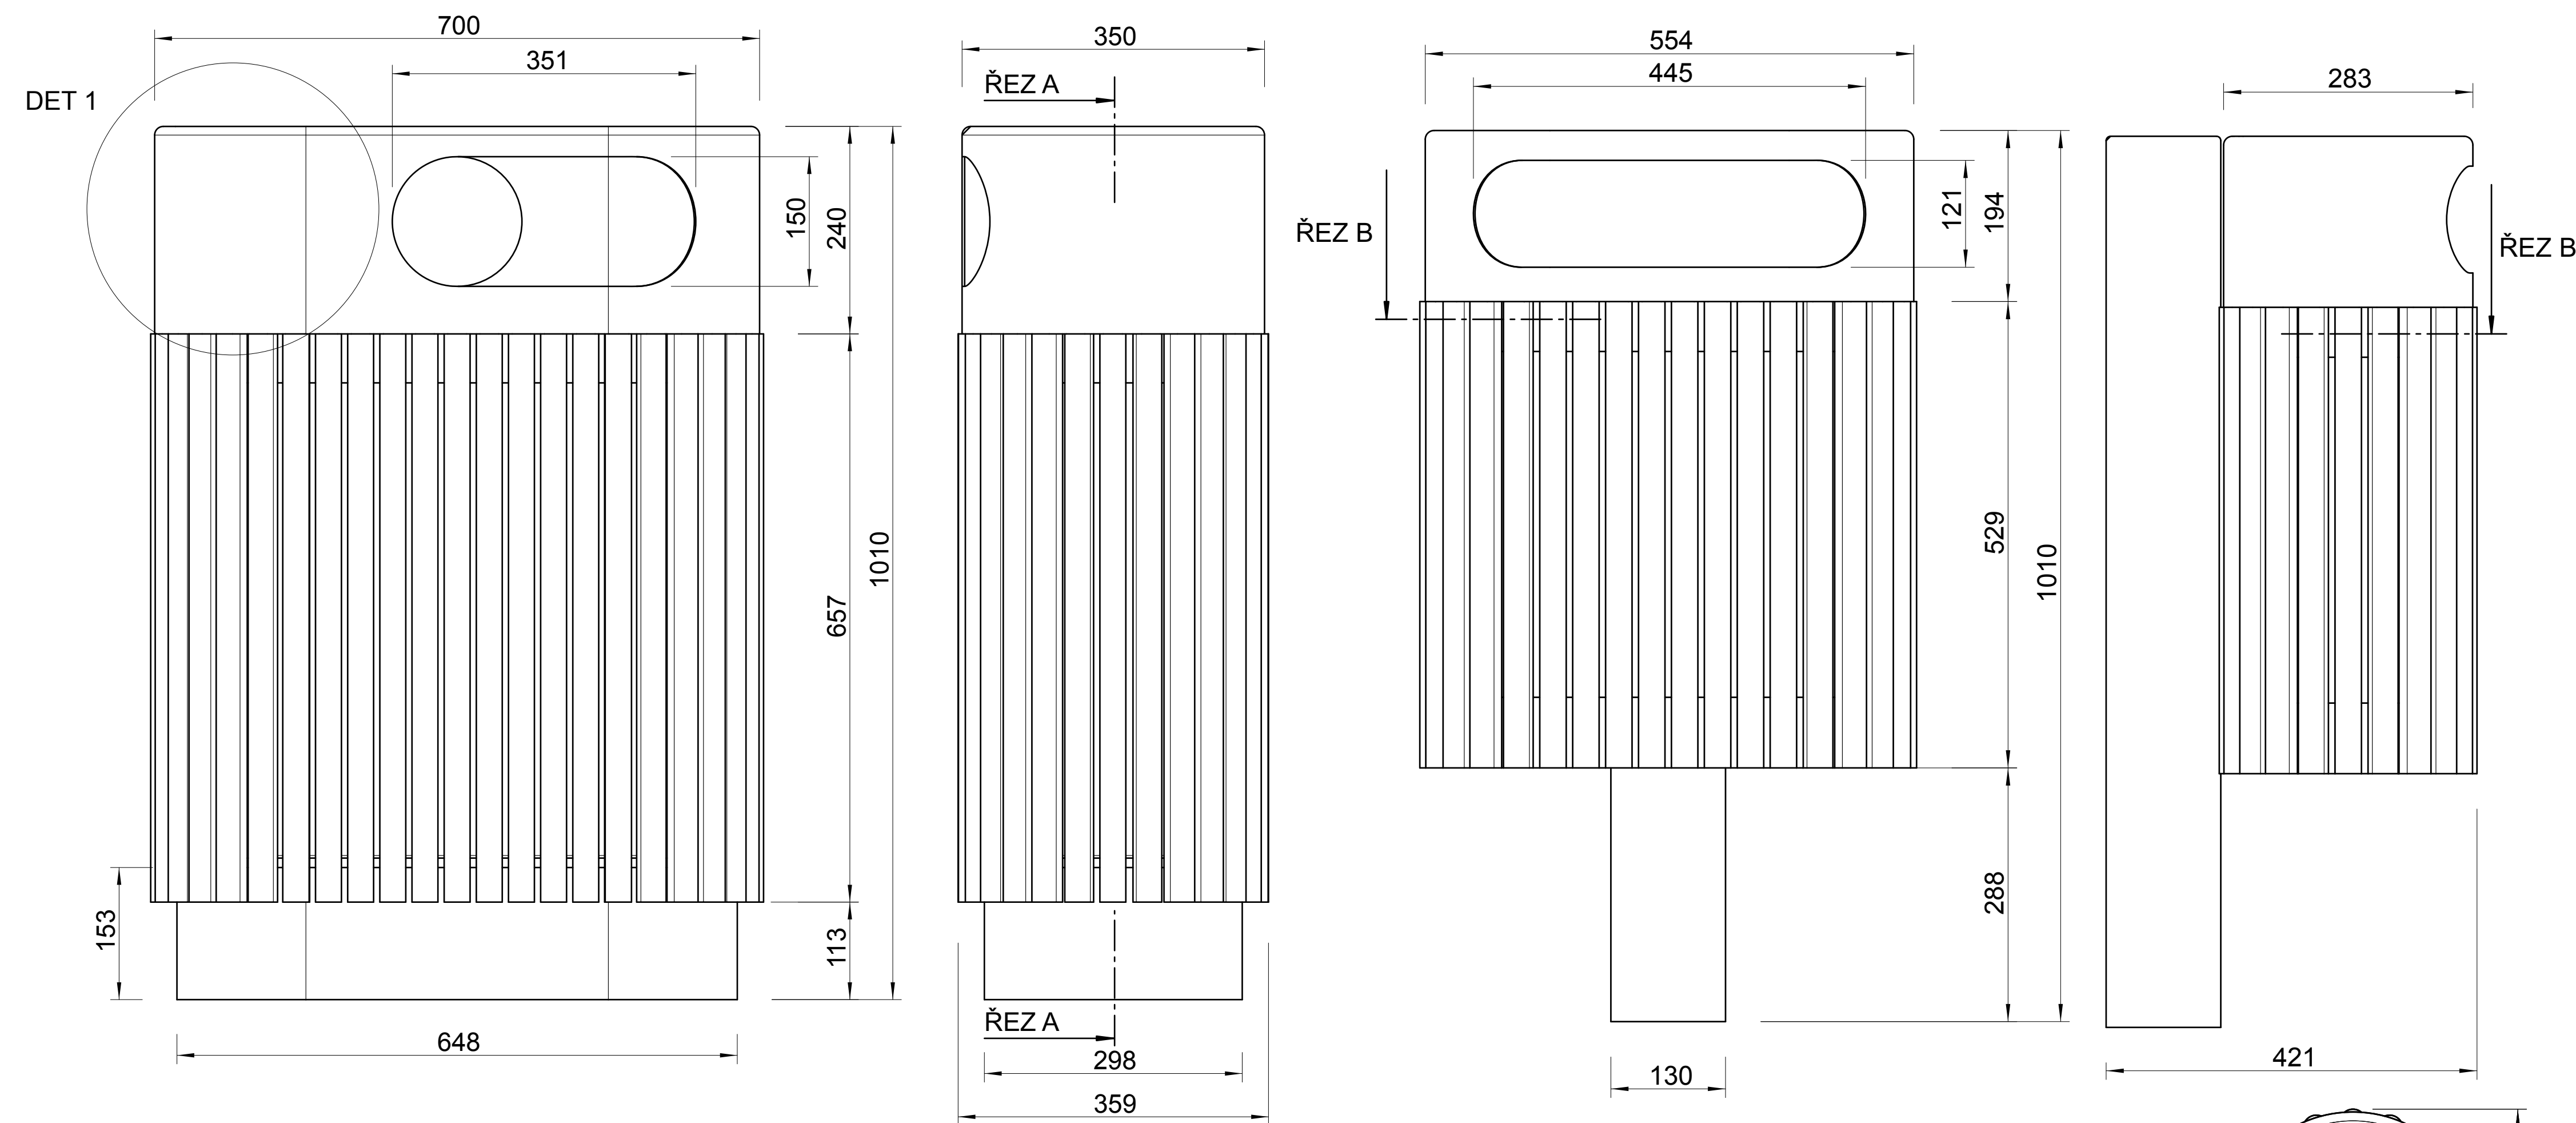

	kapacitní 100l	závěsný 50l
sloupek	litý probarvený beton	1ks
podstavec	litý probarvený beton	1ks
tělo	bukový profil 30 x 30	44ks
konstrukce	ohýbaný plech 5	2ks
nádoba	plechový výlisek	1ks
stříška	plechový výlisek	1ks
popelník	plechový výlisek	1ks
spojovací prvek	vrut do dřeva 5 x 25	176ks
spojovací prvek	šroub M8 x 50	8ks
spojovací prvek	šroub M12 x 10	2ks



STOJAN NA KOLA

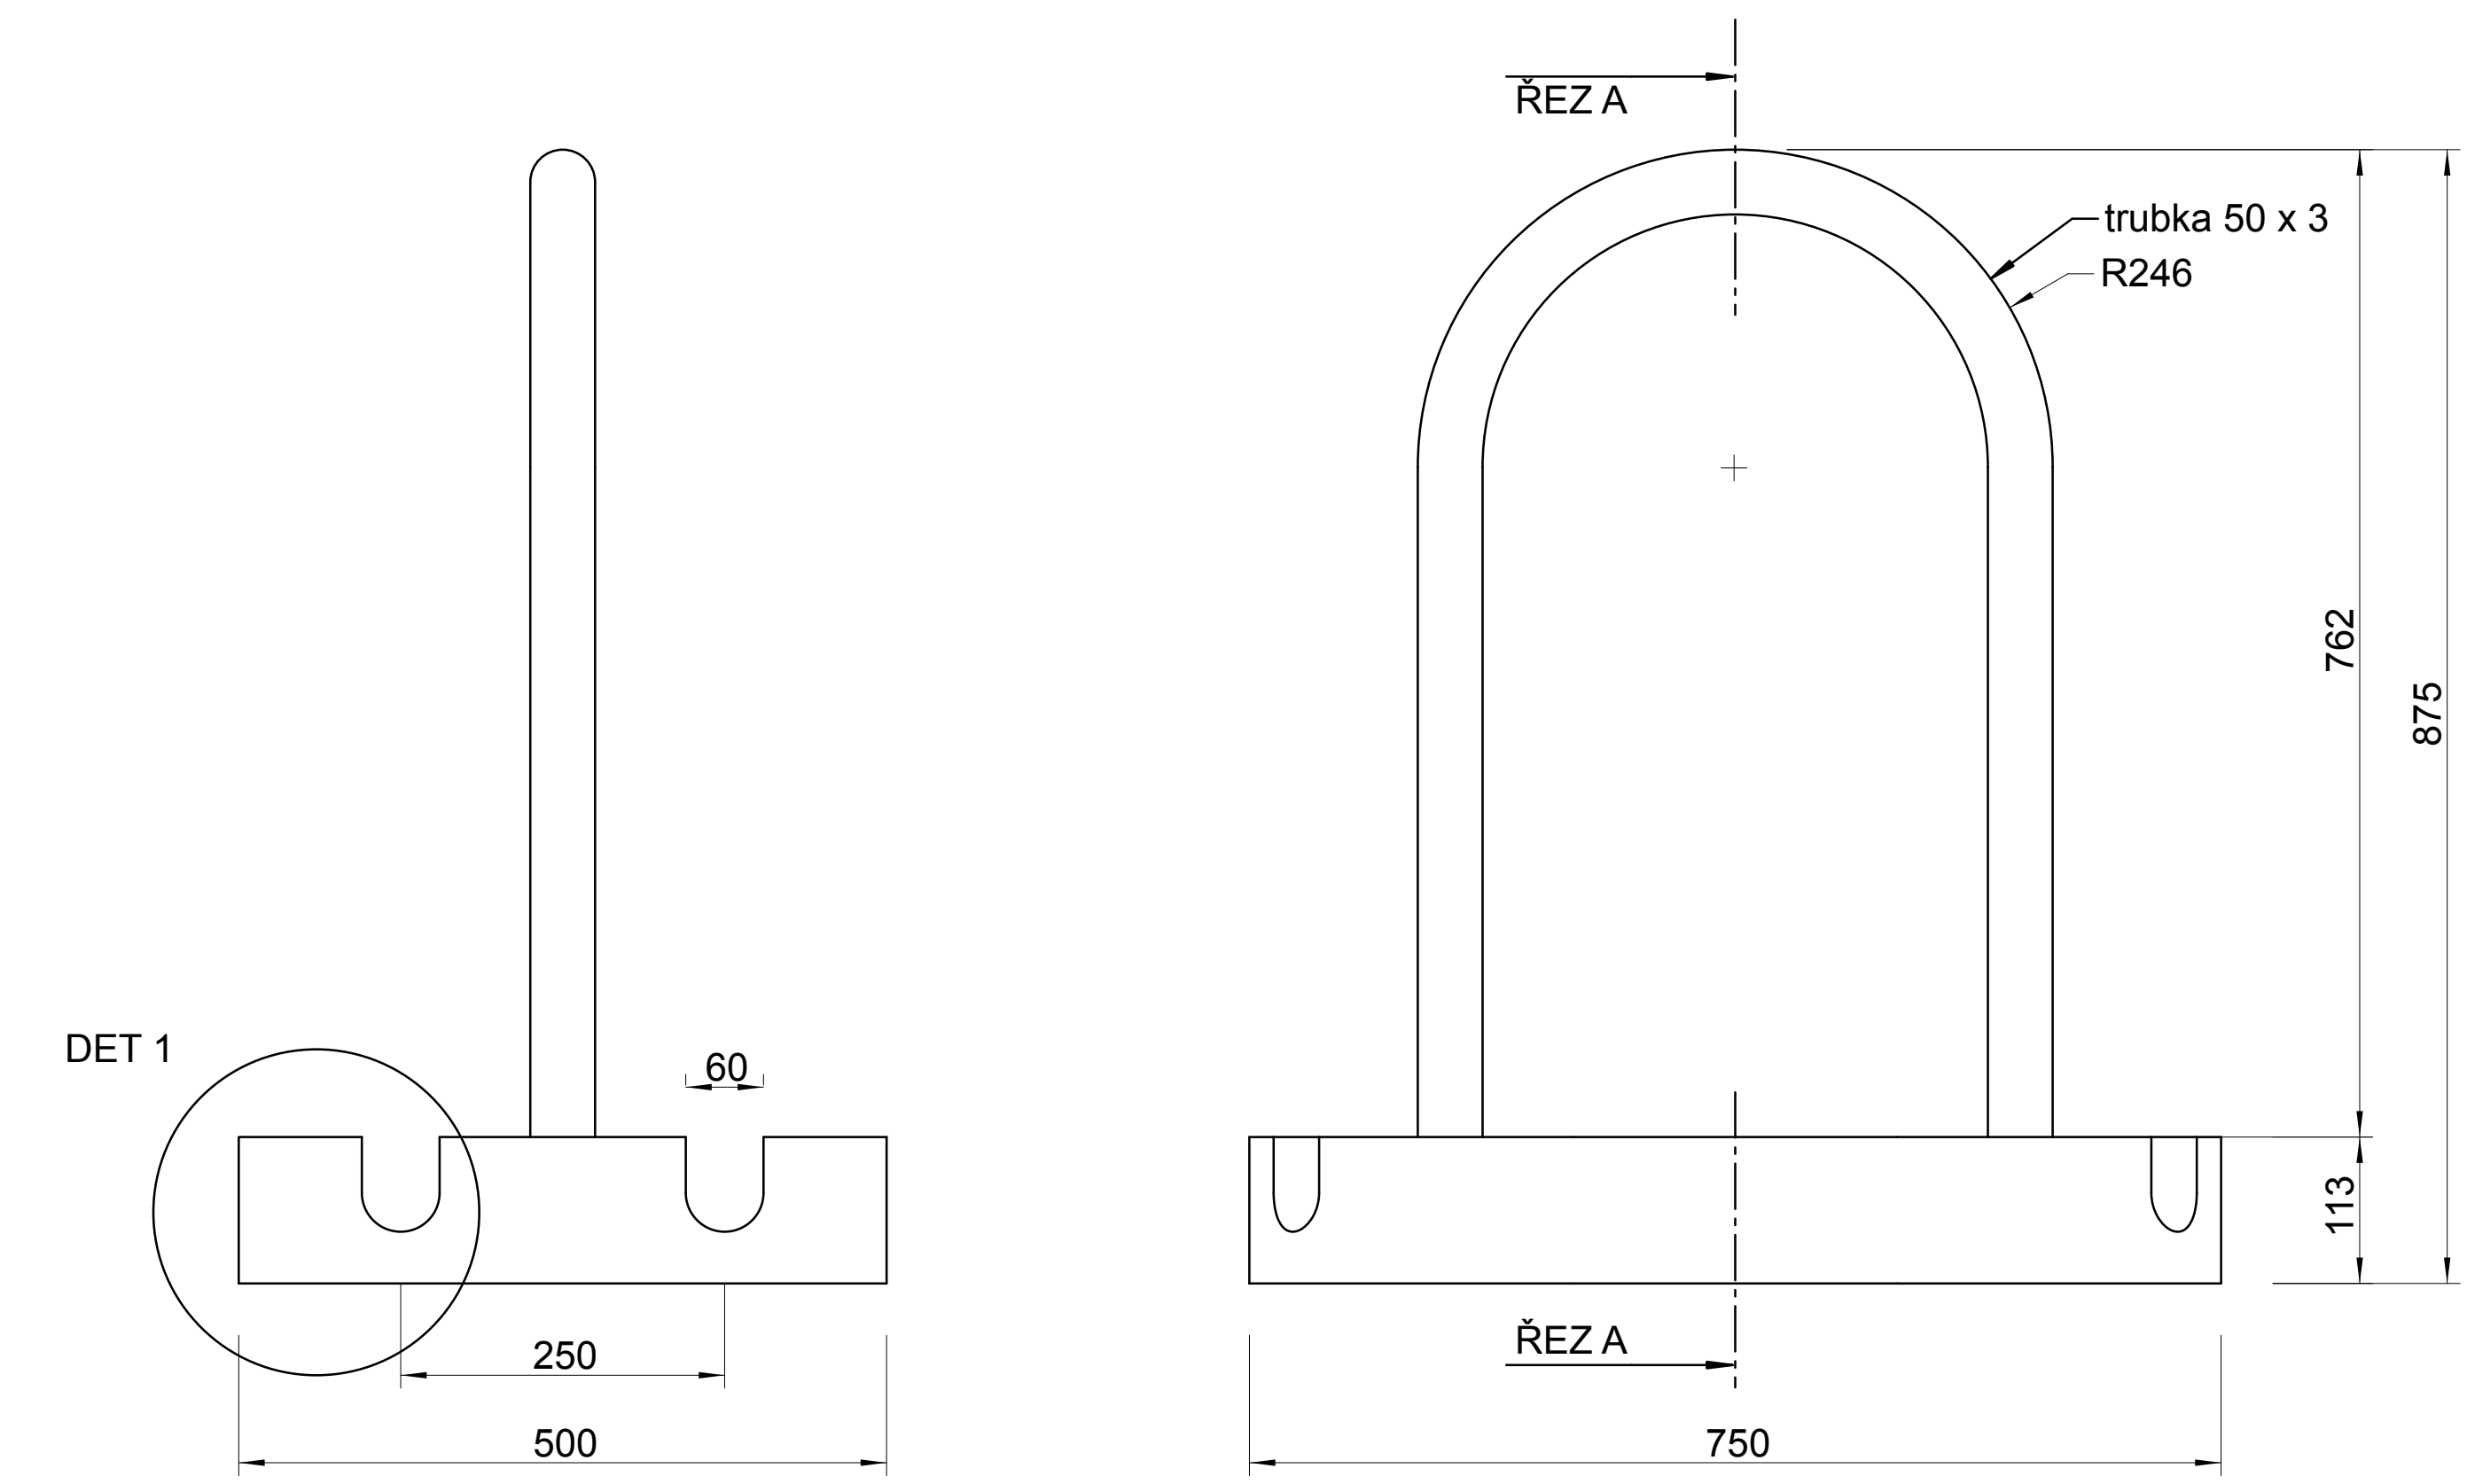

	2 kola	6 kol
podstavec	litý probarvený beton	1ks
rám	ohnutá trubka 50 x 2	1ks

