


Měřítko/ Scale: 1: 750

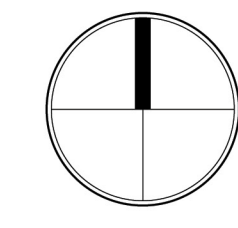

**GREEN / OPEN SPACE**

- |                          |                      |
|--------------------------|----------------------|
| 1 Představení interpreta | Performer's Pedestal |
| 2 Pamětní vítězství      | Victory Memorial     |
| 3 Hřiště                 | Playground           |
| 4 Amfiteátr              | Amphitheater         |
| 5 Bruslení               | Ice skating          |
| 6 Vodní přehrávání       | Water Play           |
| 7 zelený ostrov          | Green Island         |
| 8 Legionáři Graves       | Legionnaires Graves  |

**INFRASTRUCTURE**

- |                        |                 |
|------------------------|-----------------|
| 9 Bulvár               | Boulevard       |
| 10 Dodávka             | Delivery        |
| 11 Cyklostezka         | Bike Path       |
| 12 Jezdící schody      | Escalator       |
| <b>TRANSPORTATION</b>  |                 |
| 13 Autobusová zastávka | Bus Stop        |
| 14 Stanice tramvaje    | Tram Stop       |
| 15 Vstup do metra      | Subway Entrance |
| 16 Čekání              | Waiting         |
| 17 Lobby               | Lobby           |

**DEVELOPMENT**

- |                    |                    |
|--------------------|--------------------|
| 18 Věž             | Tower              |
| 19 Smíšené použití | Live / Work        |
| 20 Kancelář        | Start-up space     |
| 21 Vícegenerační   | Multi Generational |

**SERVICES**

- |                 |                 |
|-----------------|-----------------|
| 22 Parkoviště   | Parking         |
| 23 Street Food  | Street Food     |
| 24 Otevřený trh | Open Air Market |

**Alternativa plná života pro Vítězné náměstí**

Tento návrh nabízí alternativu k tradiční městské blokové struktuře a systému fungování dopravy dvacátého století. V designu jsou začleněny tři hlavní prvky.

- Bezpečná městská zóna tvořená náměstím
- Zřetelně tvarované okraje budov, které náměstí tvarují a kryje před okolními vlivy.
- Široké ulice po obvodu lemované zelení, které pomáhají řídit tok dopravy.

Manipulovaná topografie vytváří nový a přístupnější vstup do metra. Volný plán obsahuje různé ostrůvky s aktivitami. Doprava, stejně jako zástavba tvořená z budov, je organizovaná kolem vnějšího okraje náměstí. Bulváry nabízejí velkorysý prostor s širokými ulicemi lemovanými stromy - to společně tvoří důležitý a reprezentativní veřejný prostor dedikovaný obyvatelům Prahy.

**Reclaiming the Victory Square for the People**


This proposal offers an urban design alternative to the traditional block structure and 20th Century car based circulation. The design comprises three major elements:








- A protected urban zone in the form of a vibrant pedestrian square
- Clearly shaped edge buildings to frame and shelter the pedestrian square
- Generous green boulevards around the edge, managing different flows of traffic.


The manipulated topography creates a new easy access to the Metro. A free plan comprises different activity islands. The entire traffic, as well as the protective building mass is organized around the outer edge of the square. These generous and effective tree-lined green boulevards shape a theatrical and significant and representative public space dedicated to the people of Prague.




**CELKOVÉ REŠENÍ VÍTEZNÉHO NÁMĚSTÍ**

 

 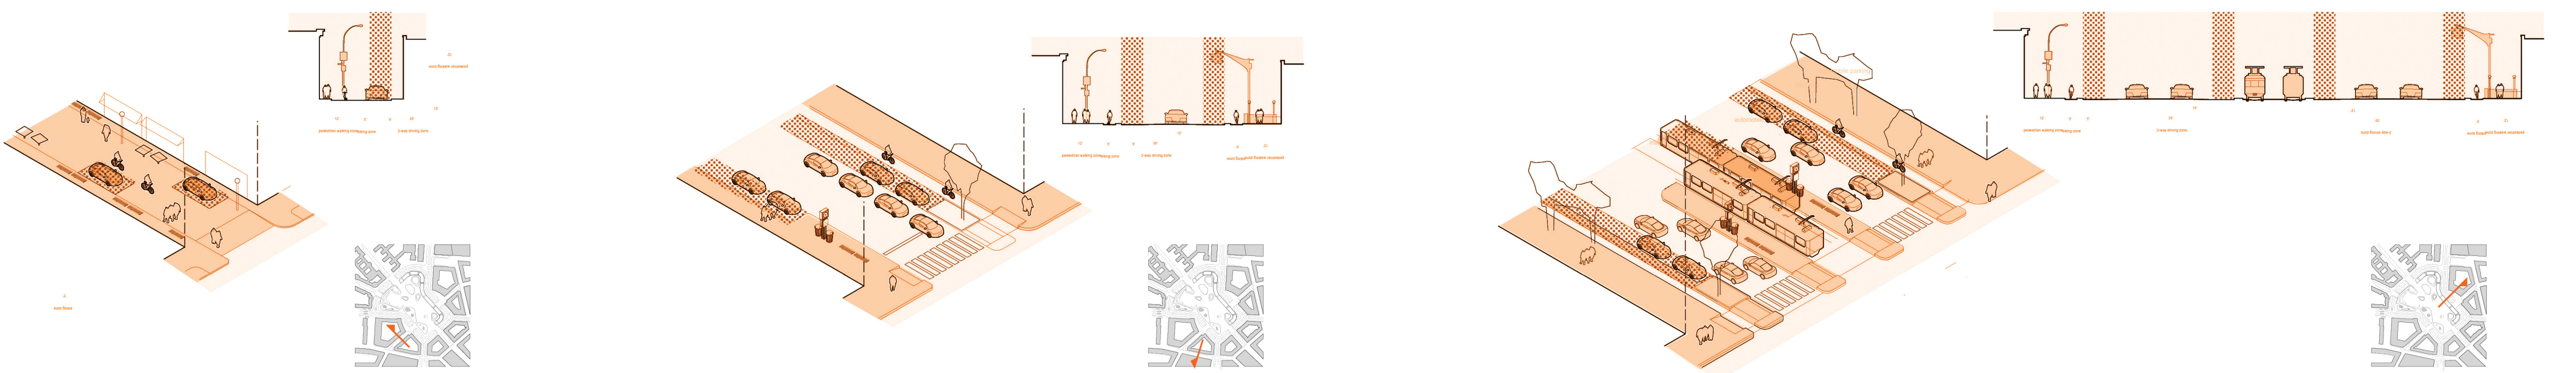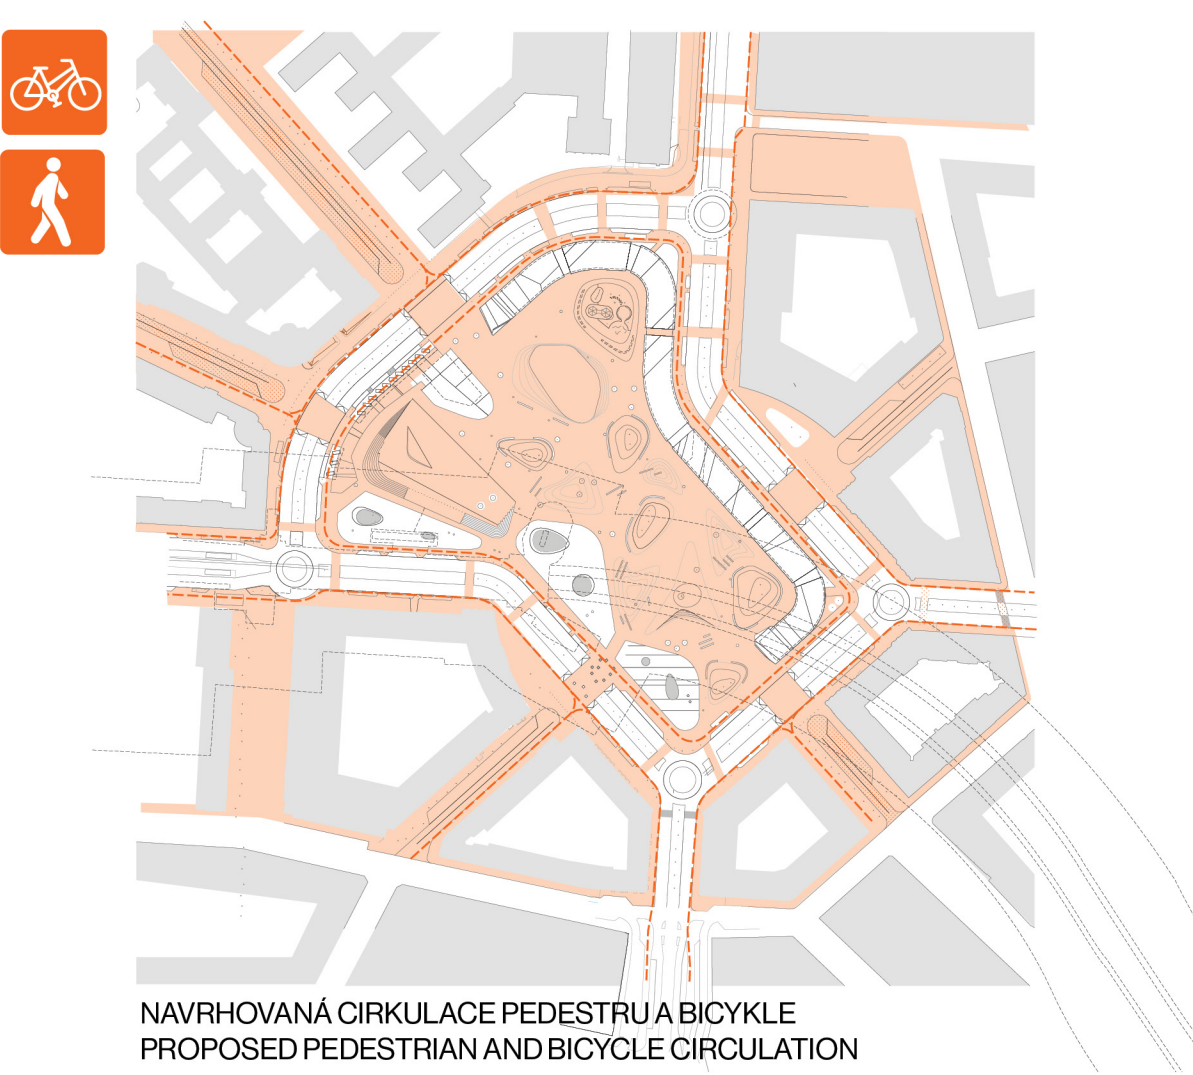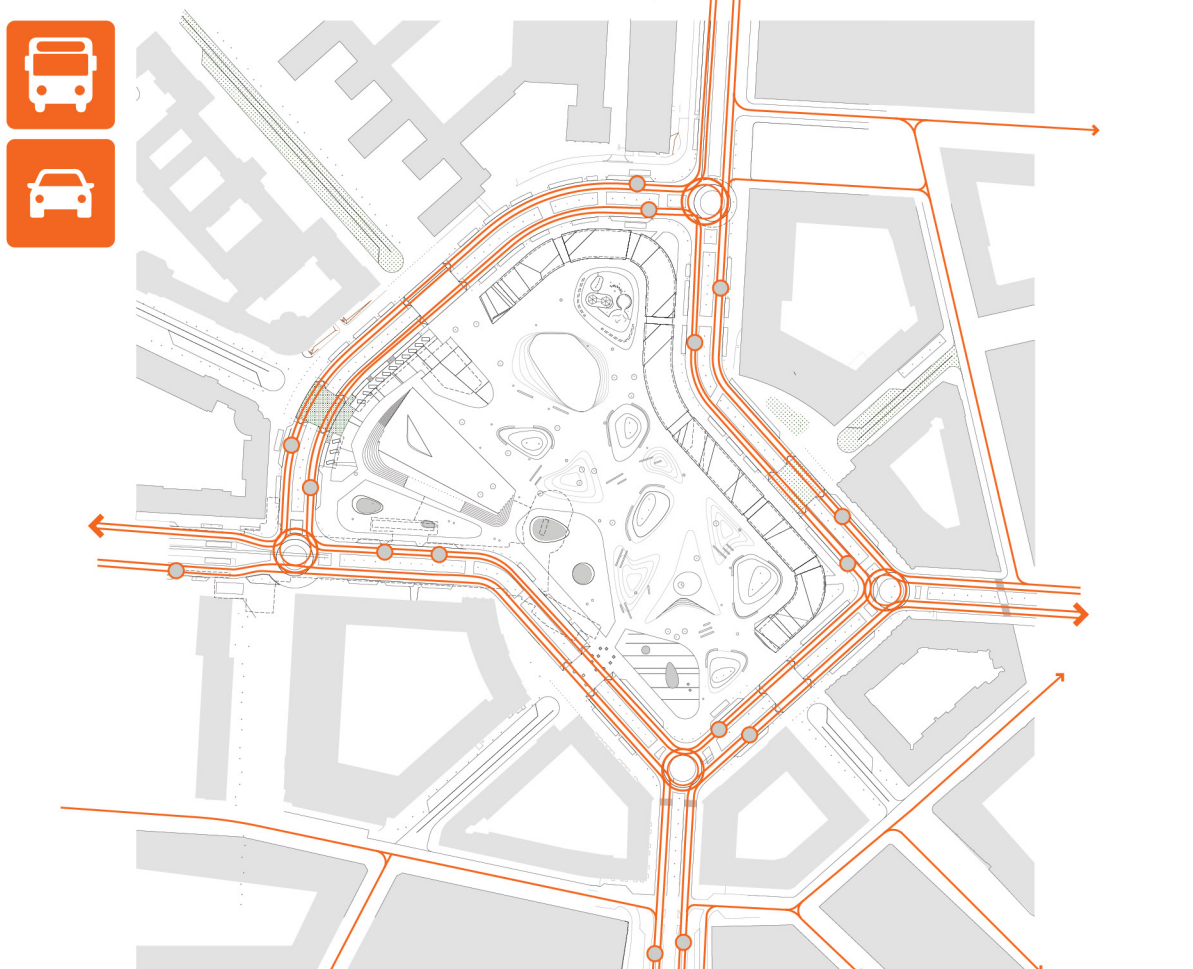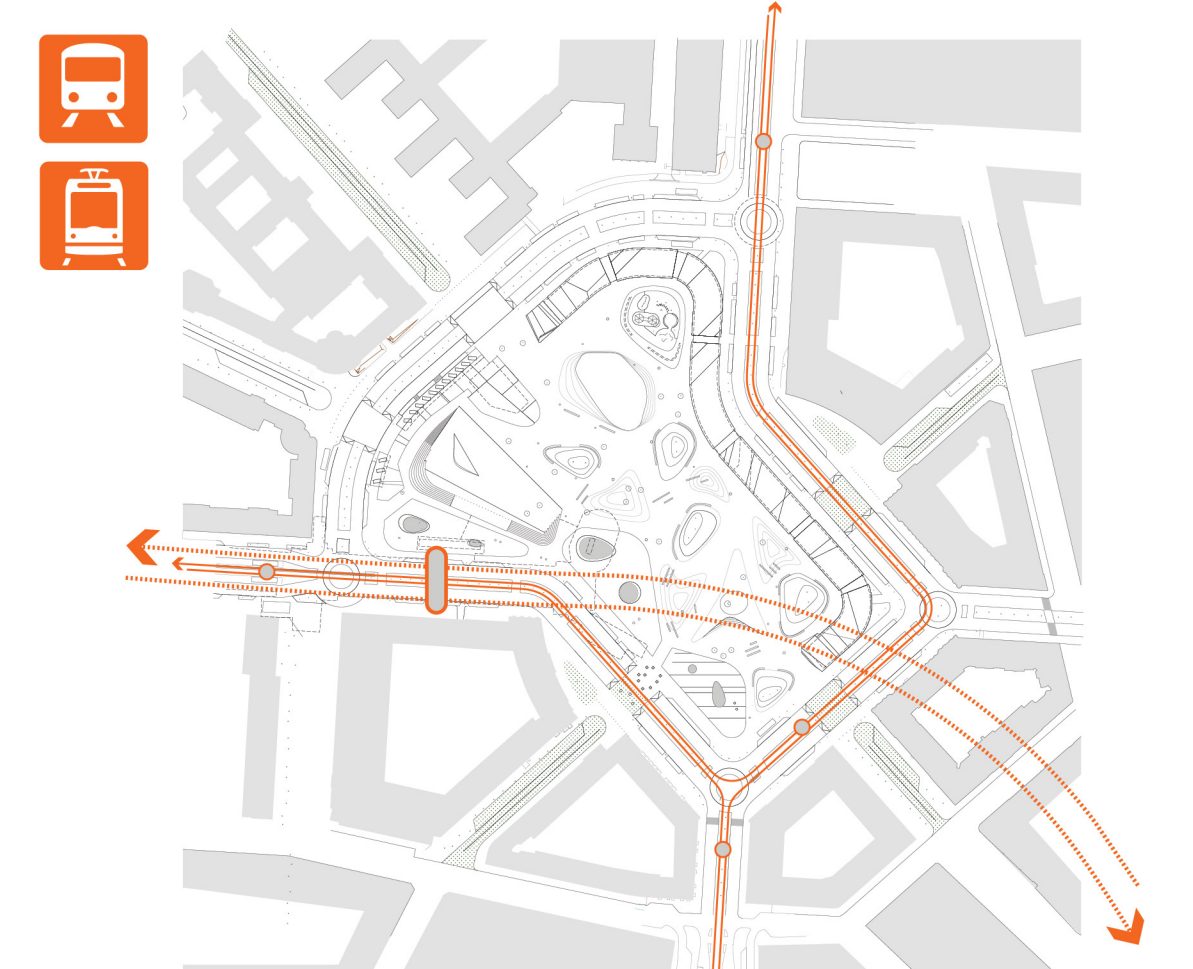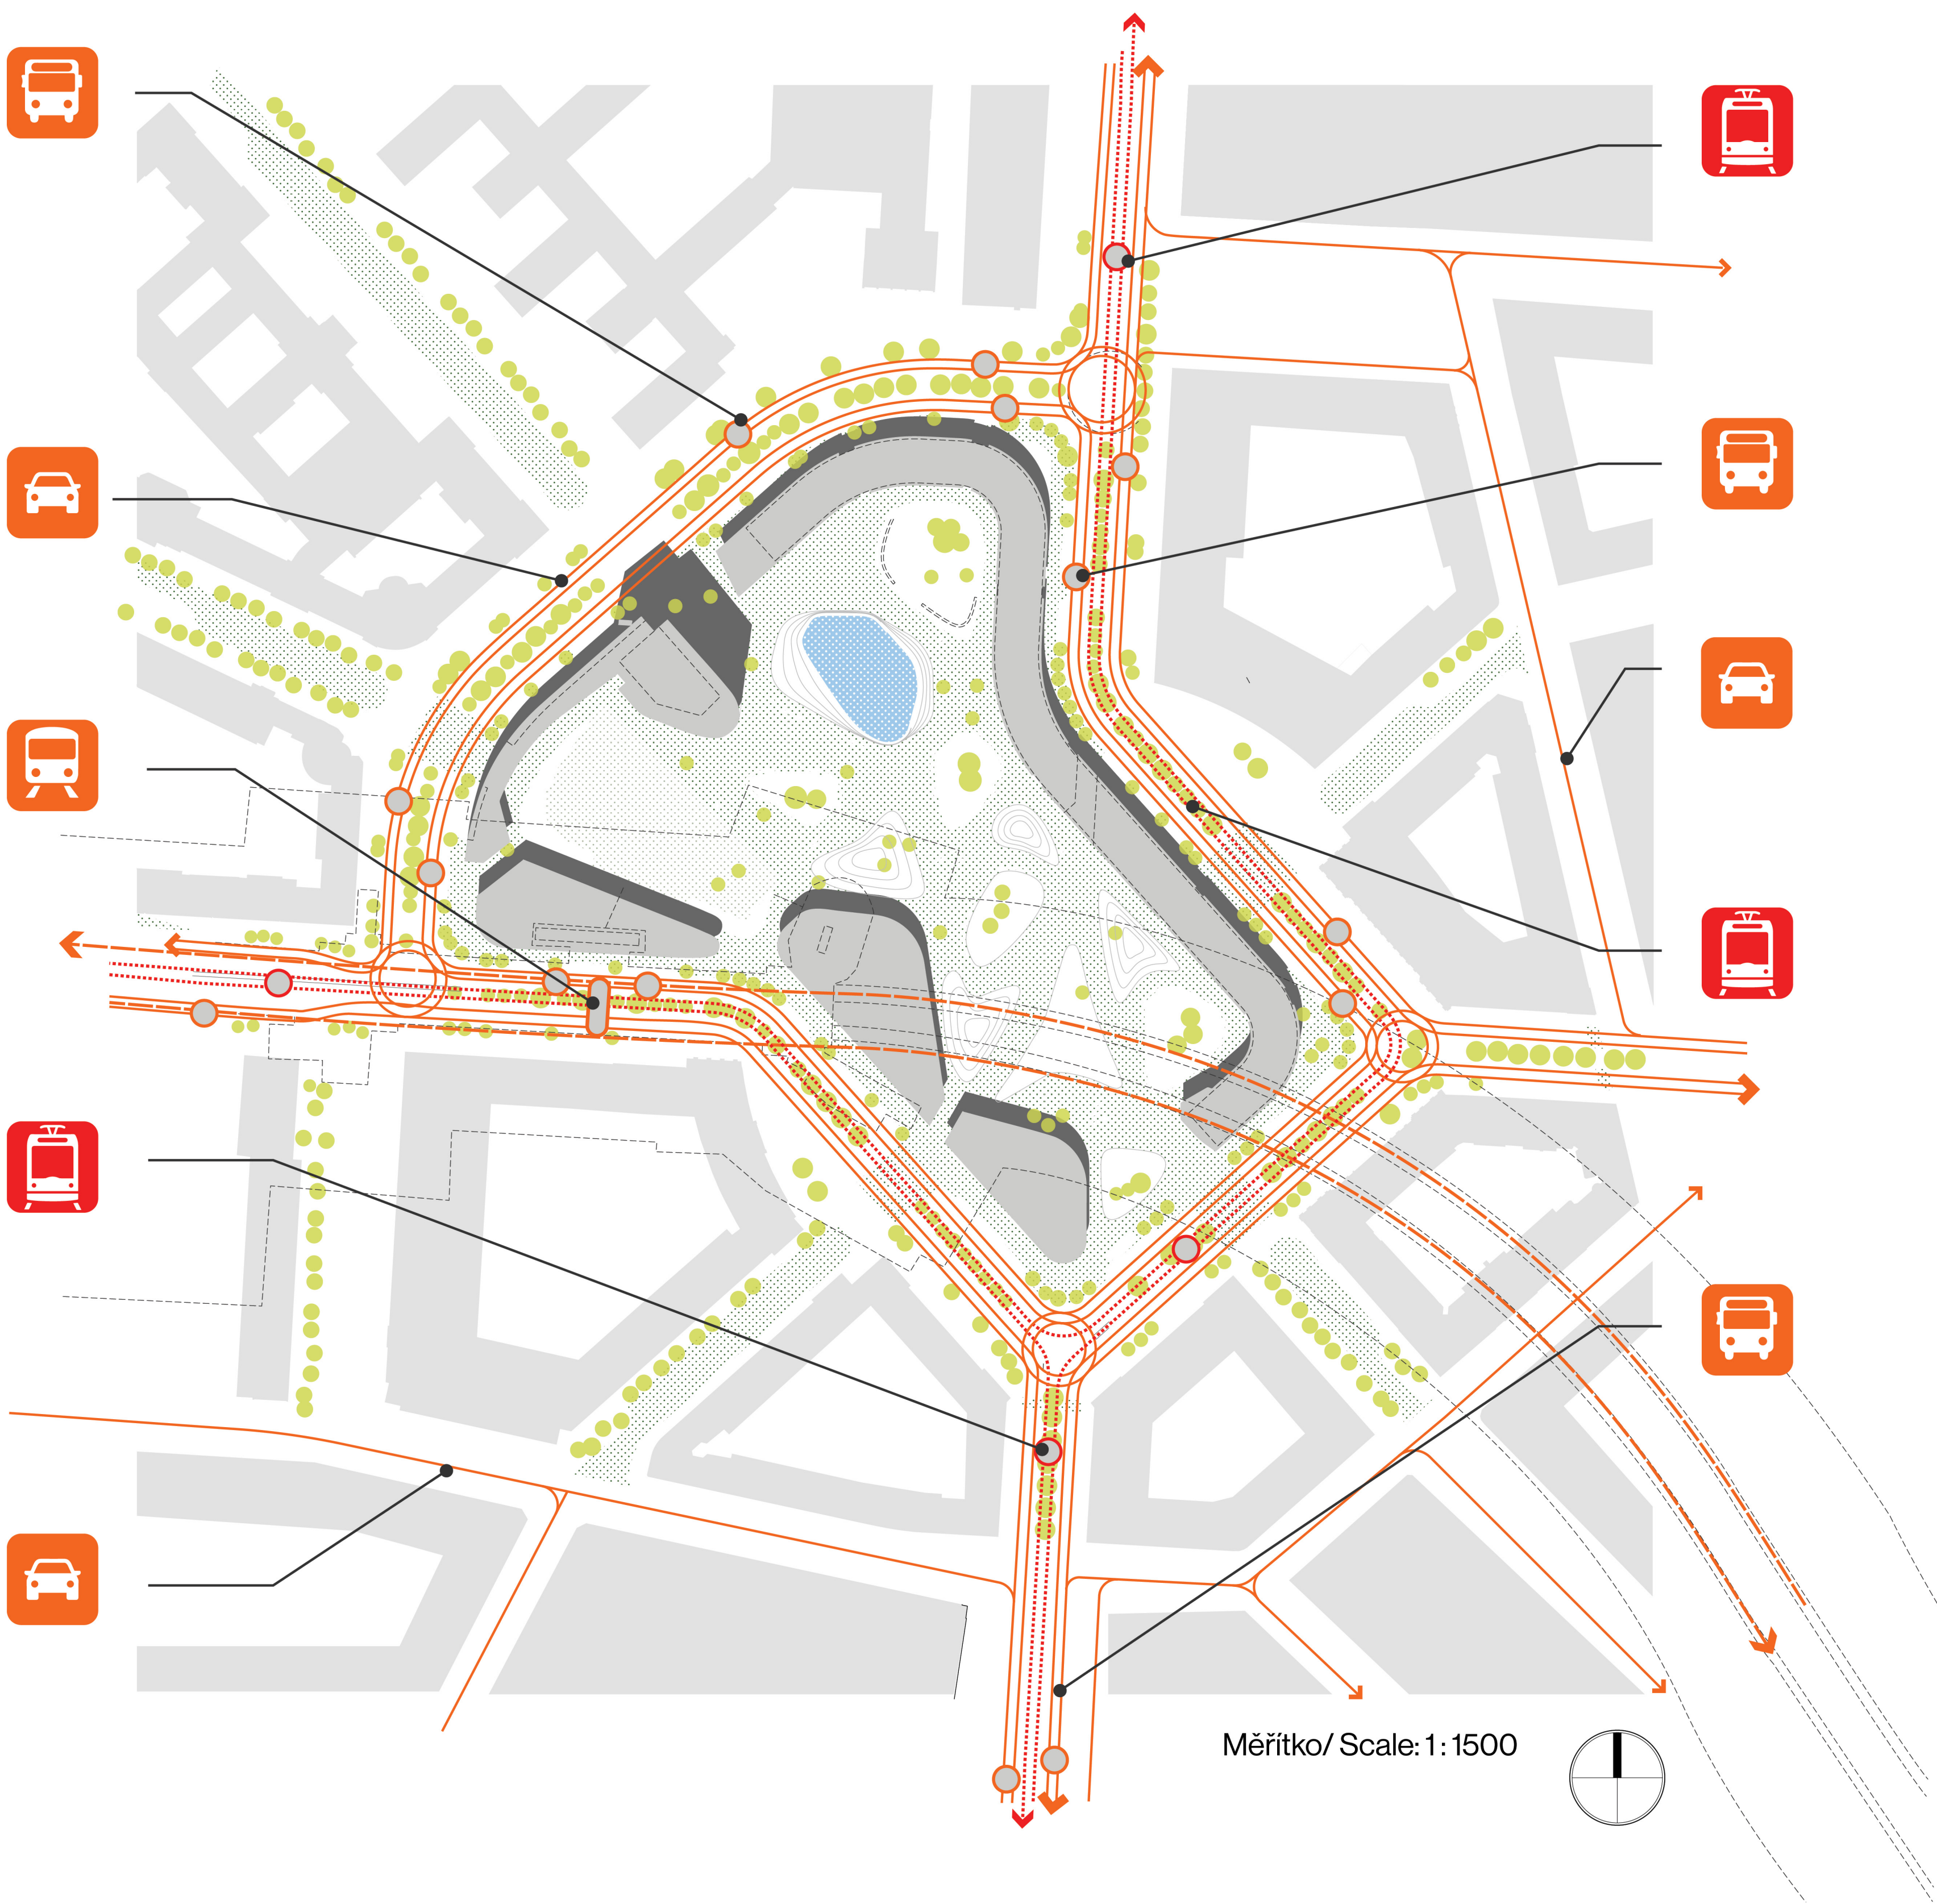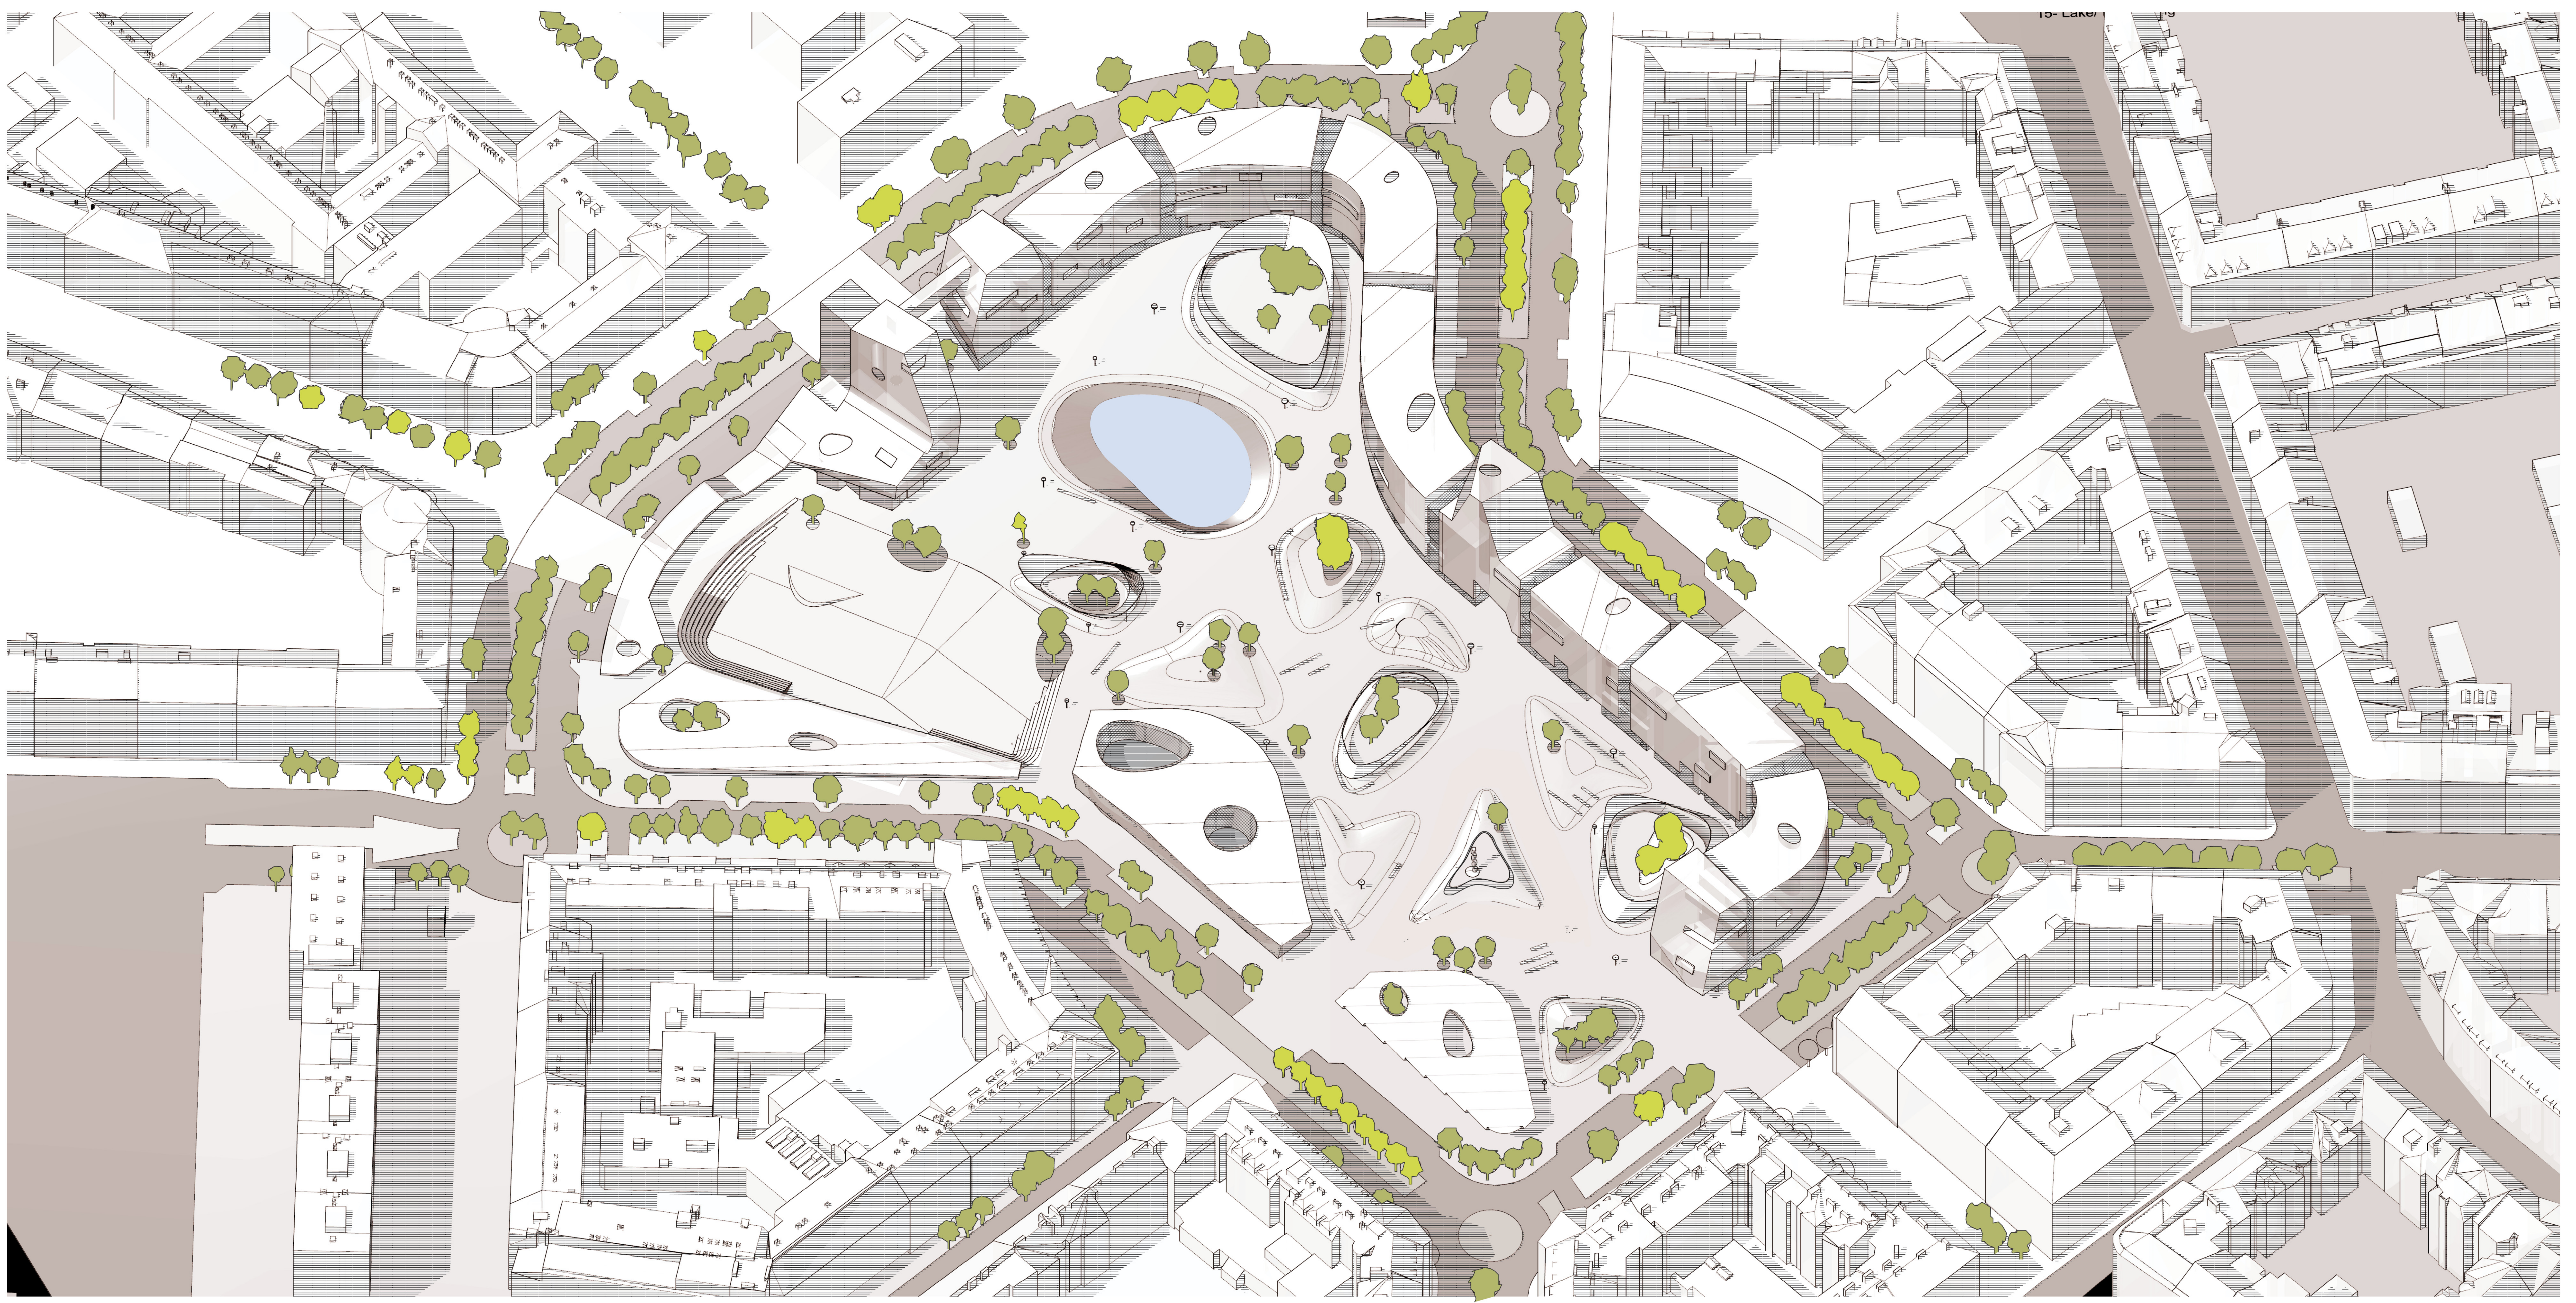

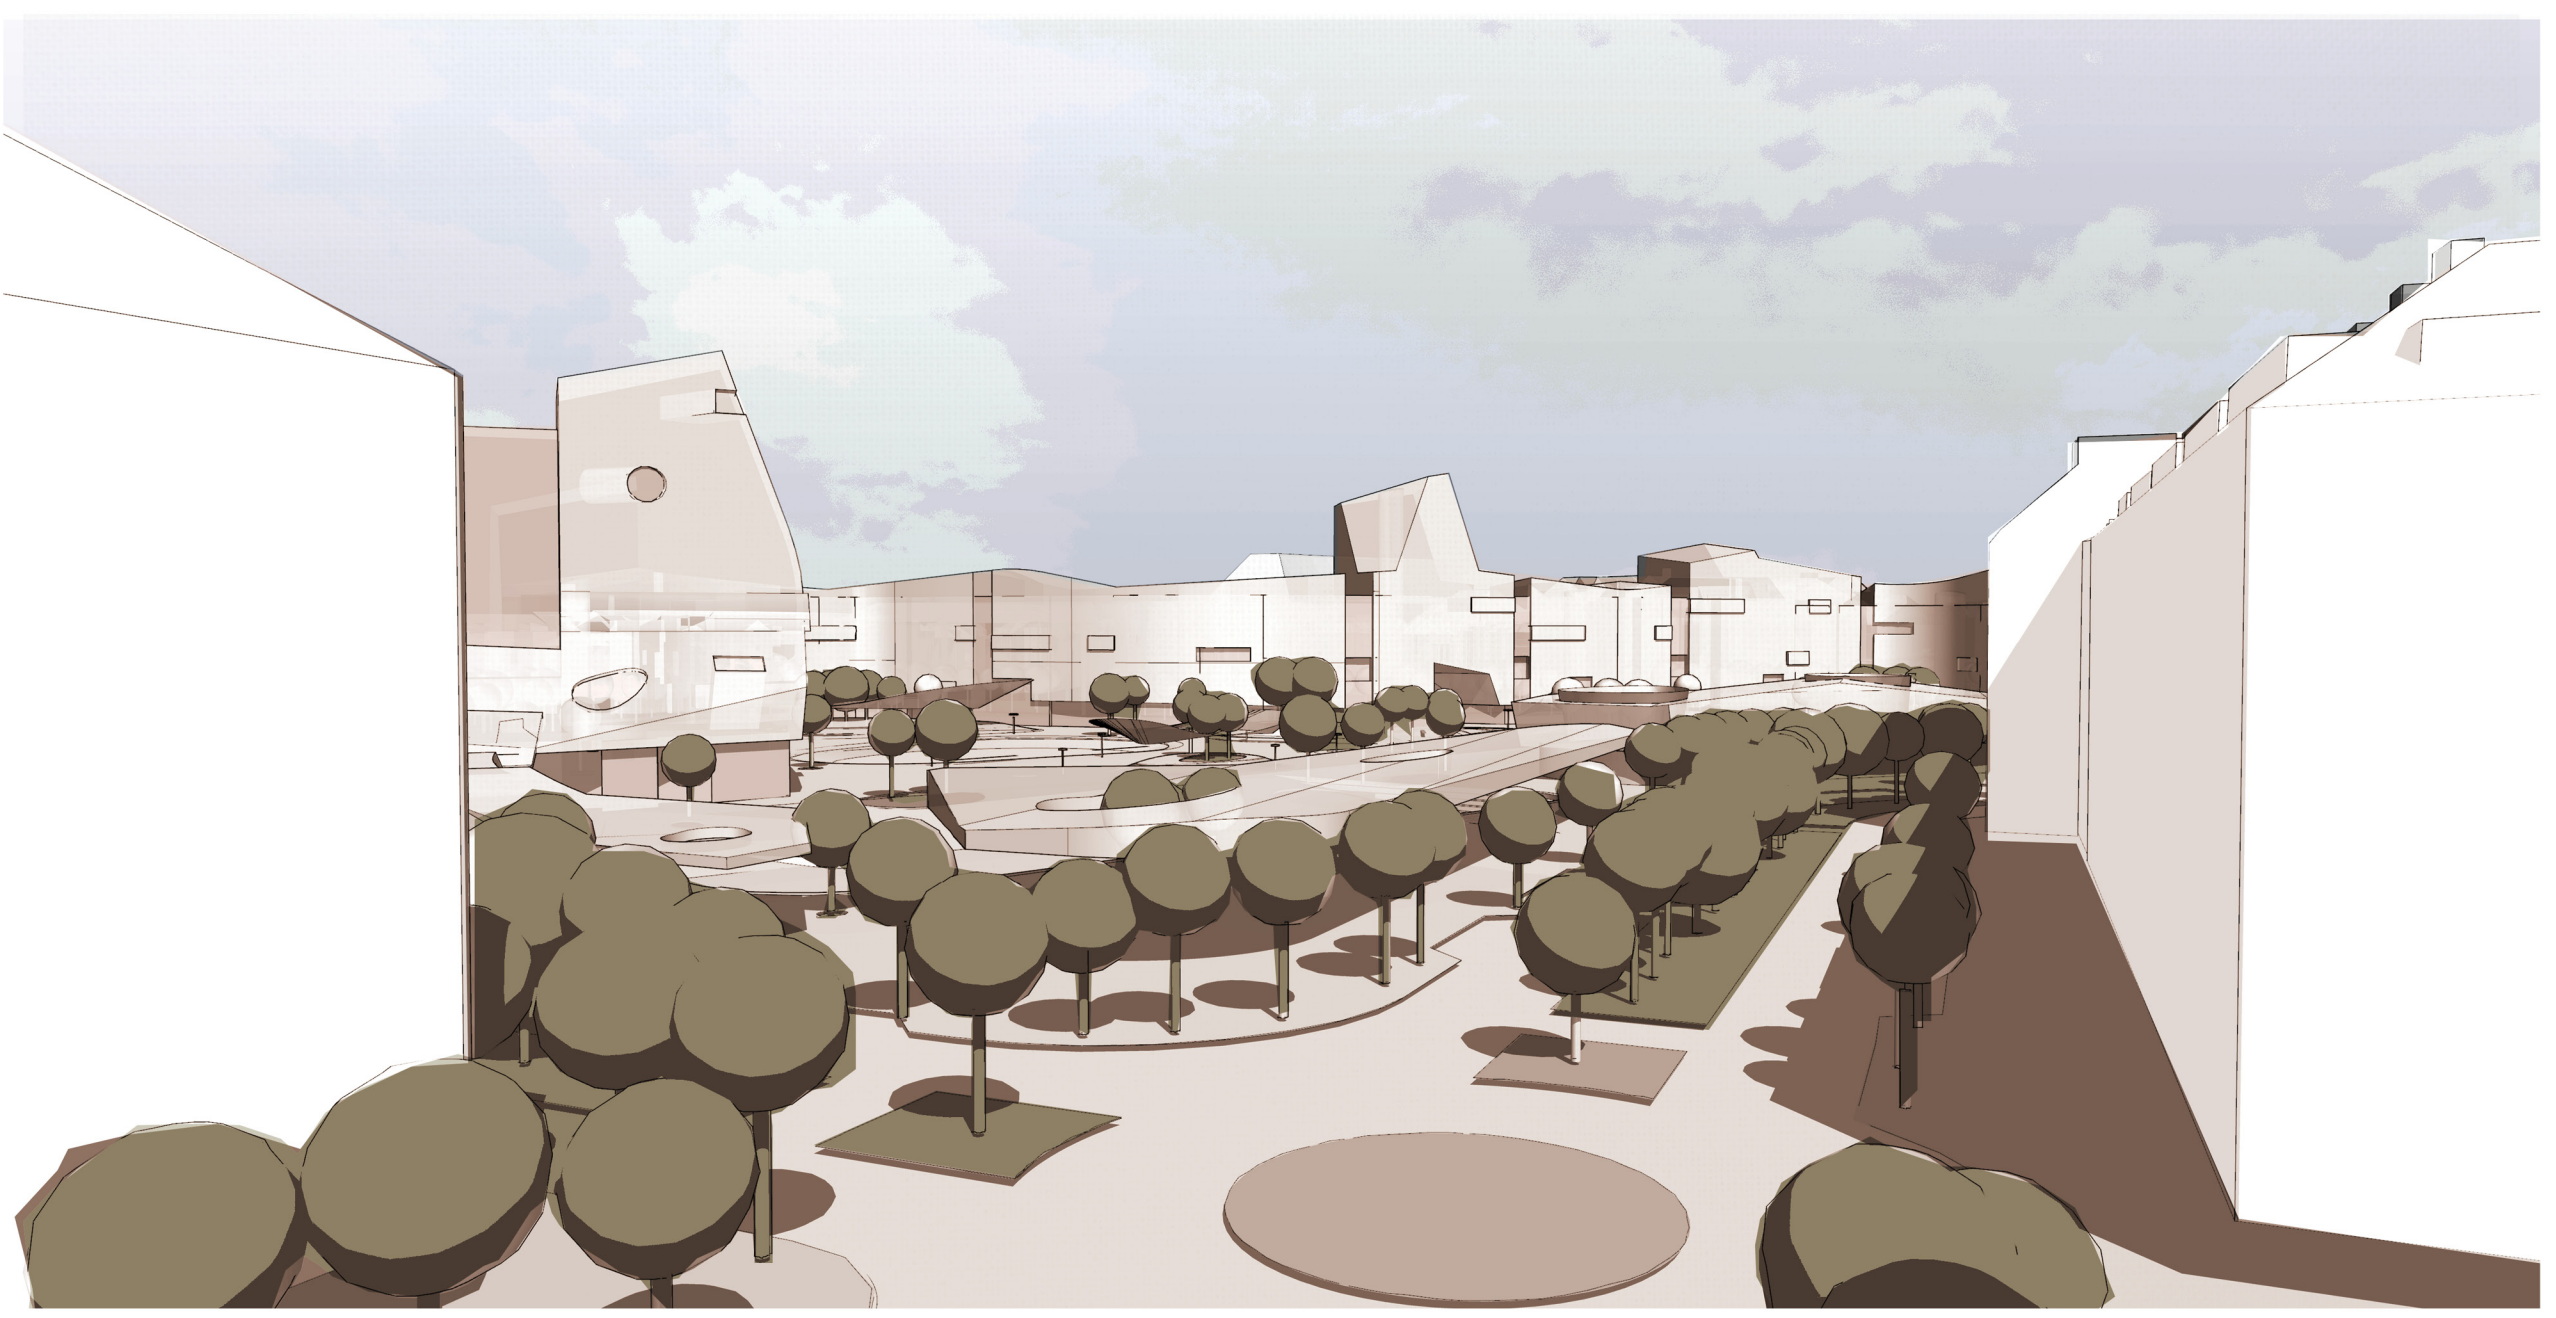




**Objemy**  
Volumes

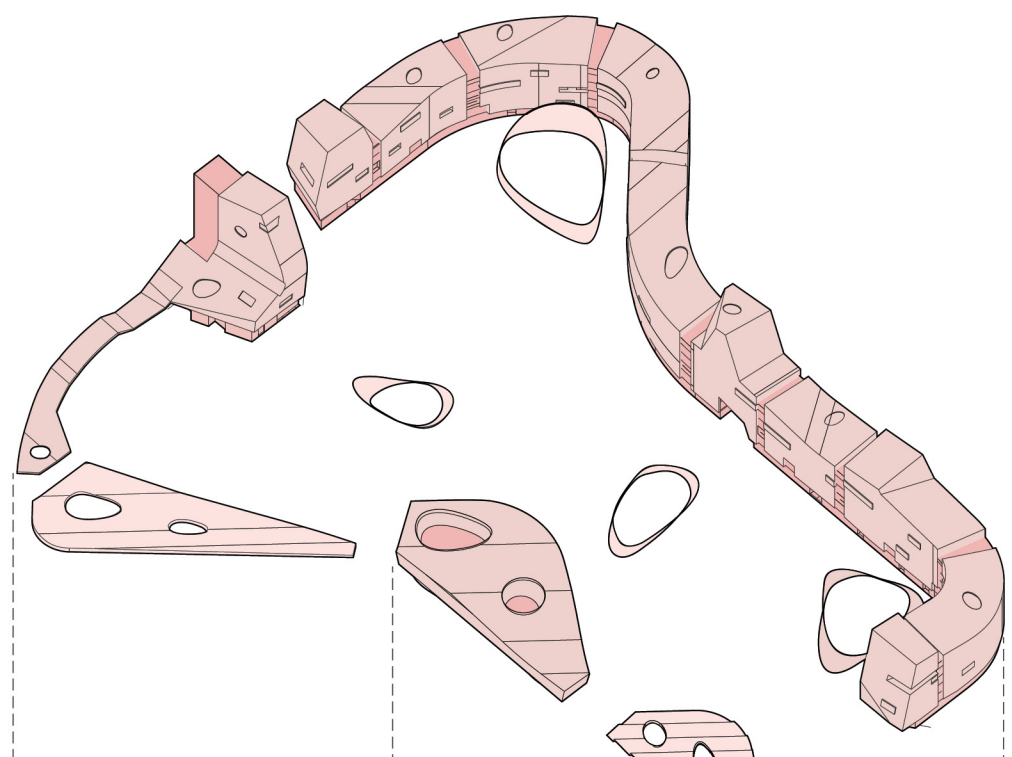

**Pěší náměstí**  
Pedestrian Square



**Bulvár**  
Boulevards

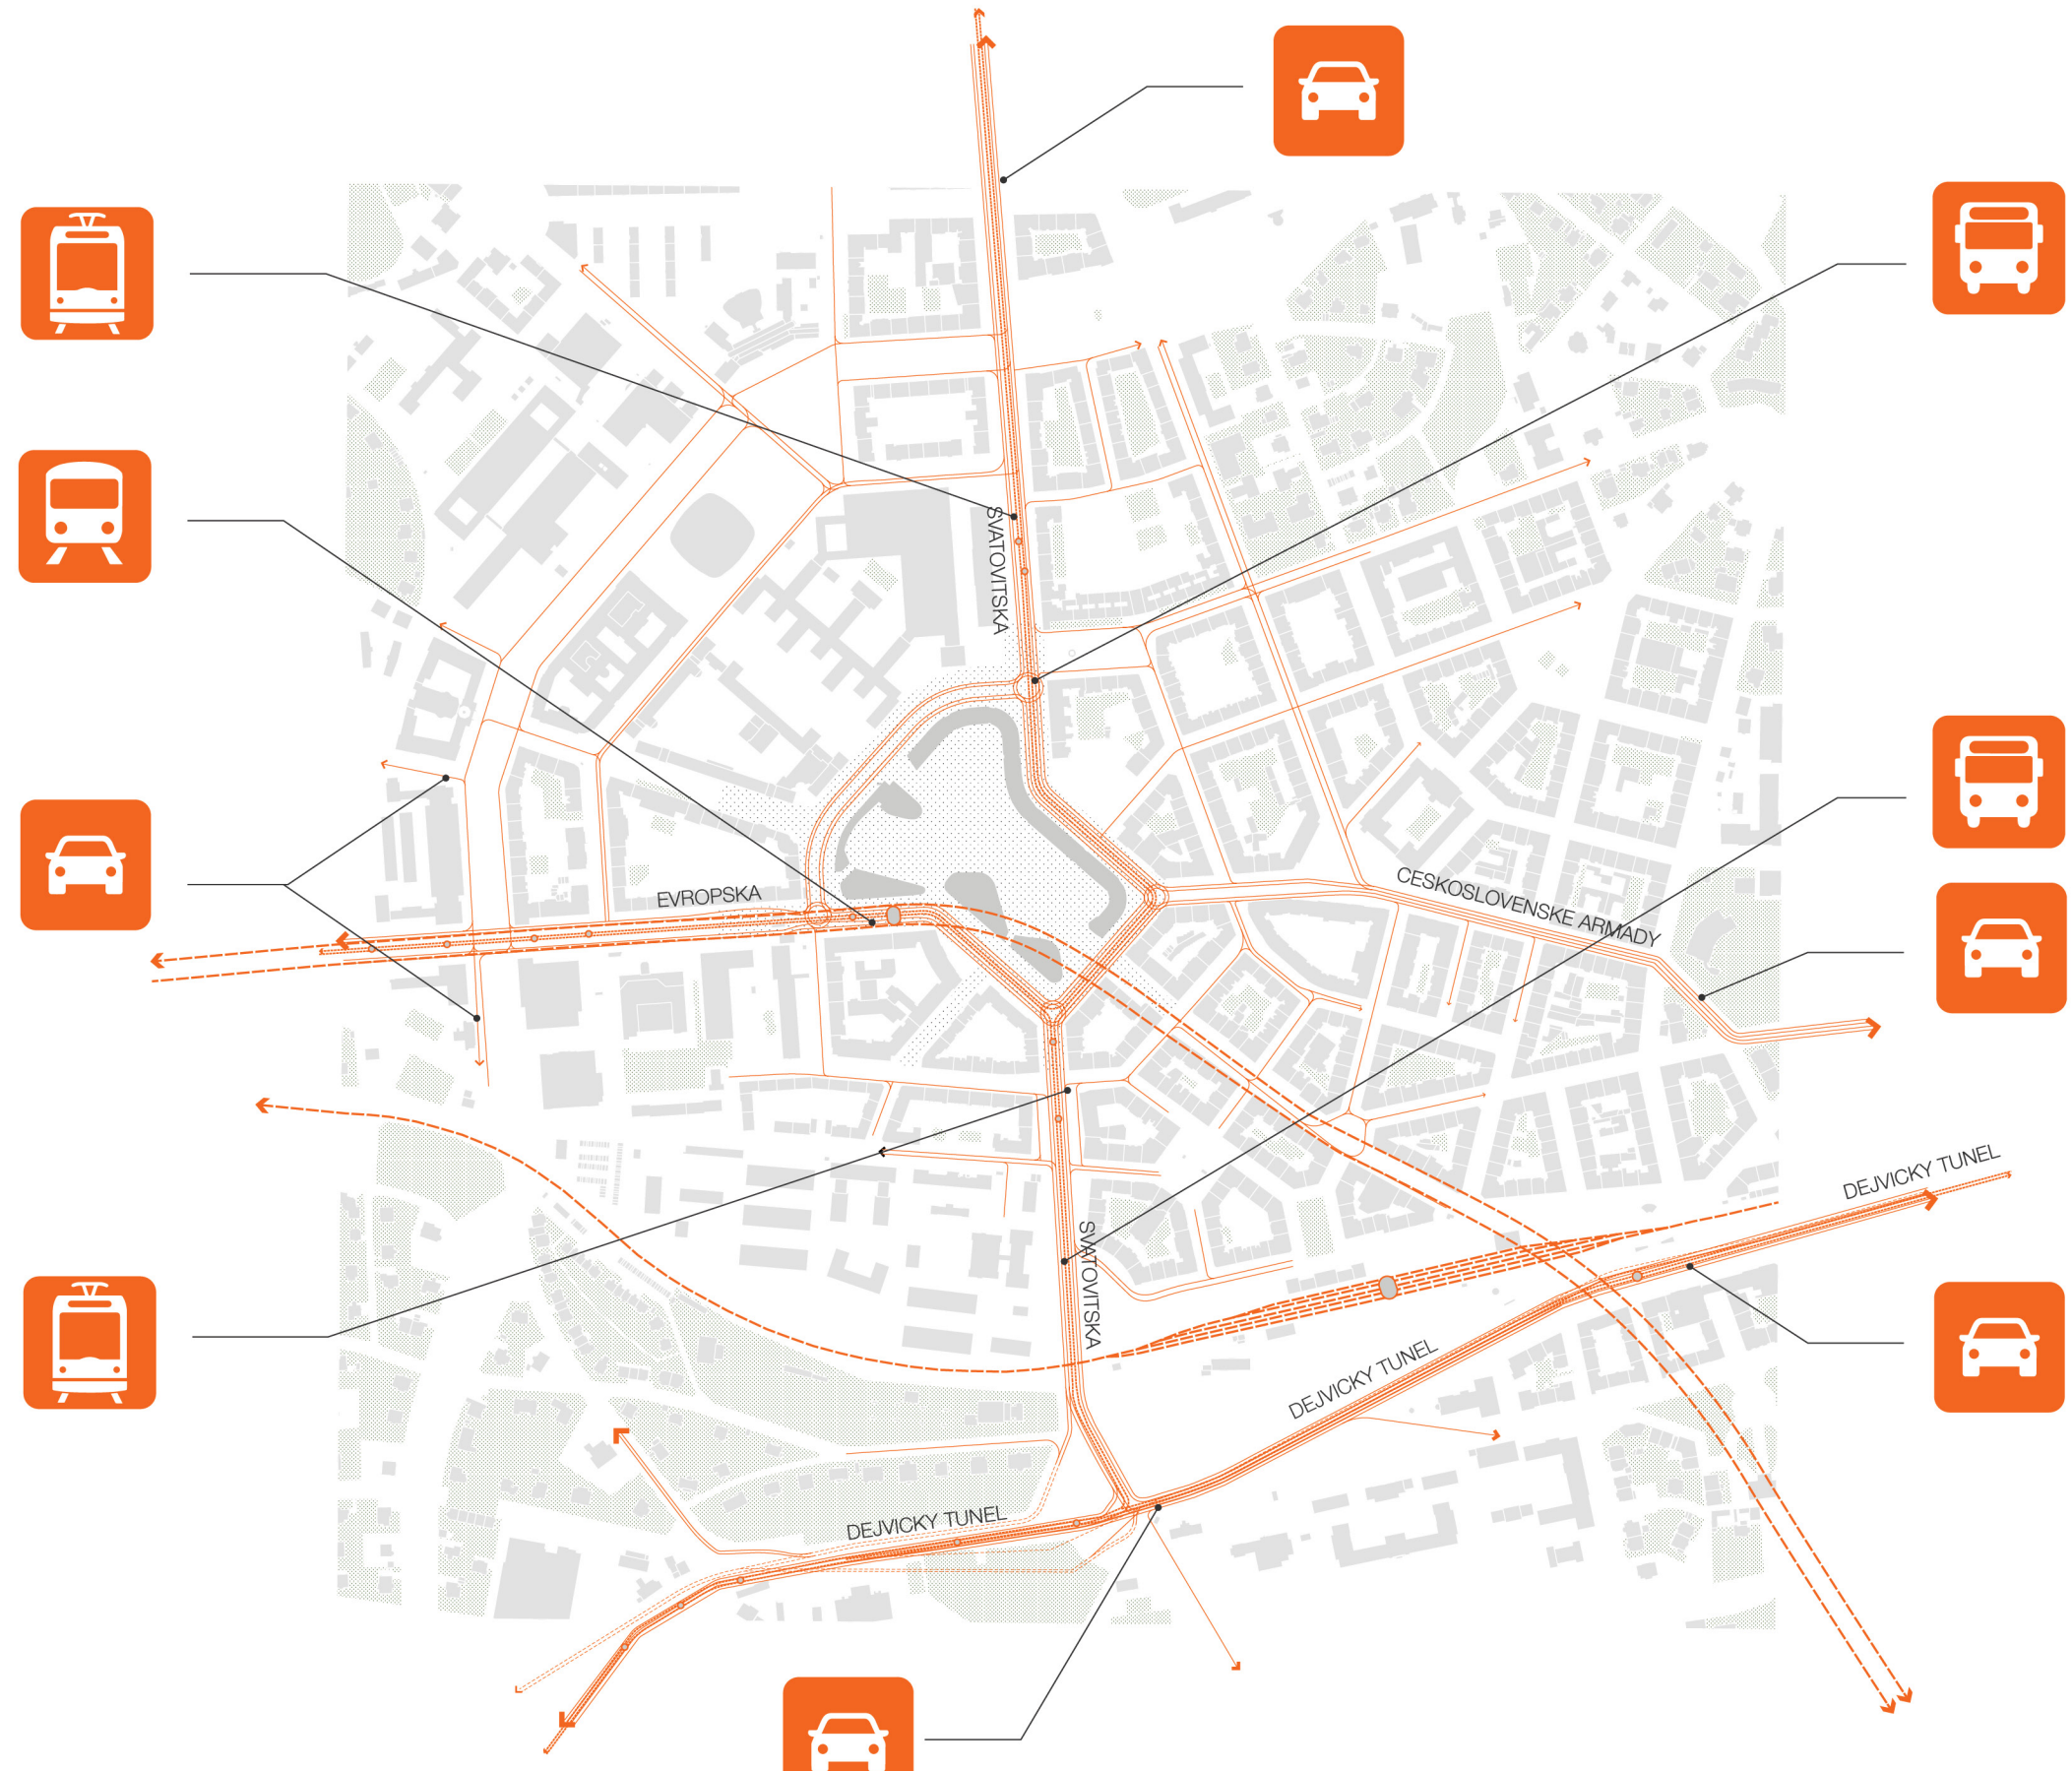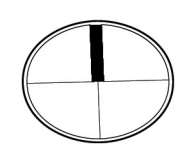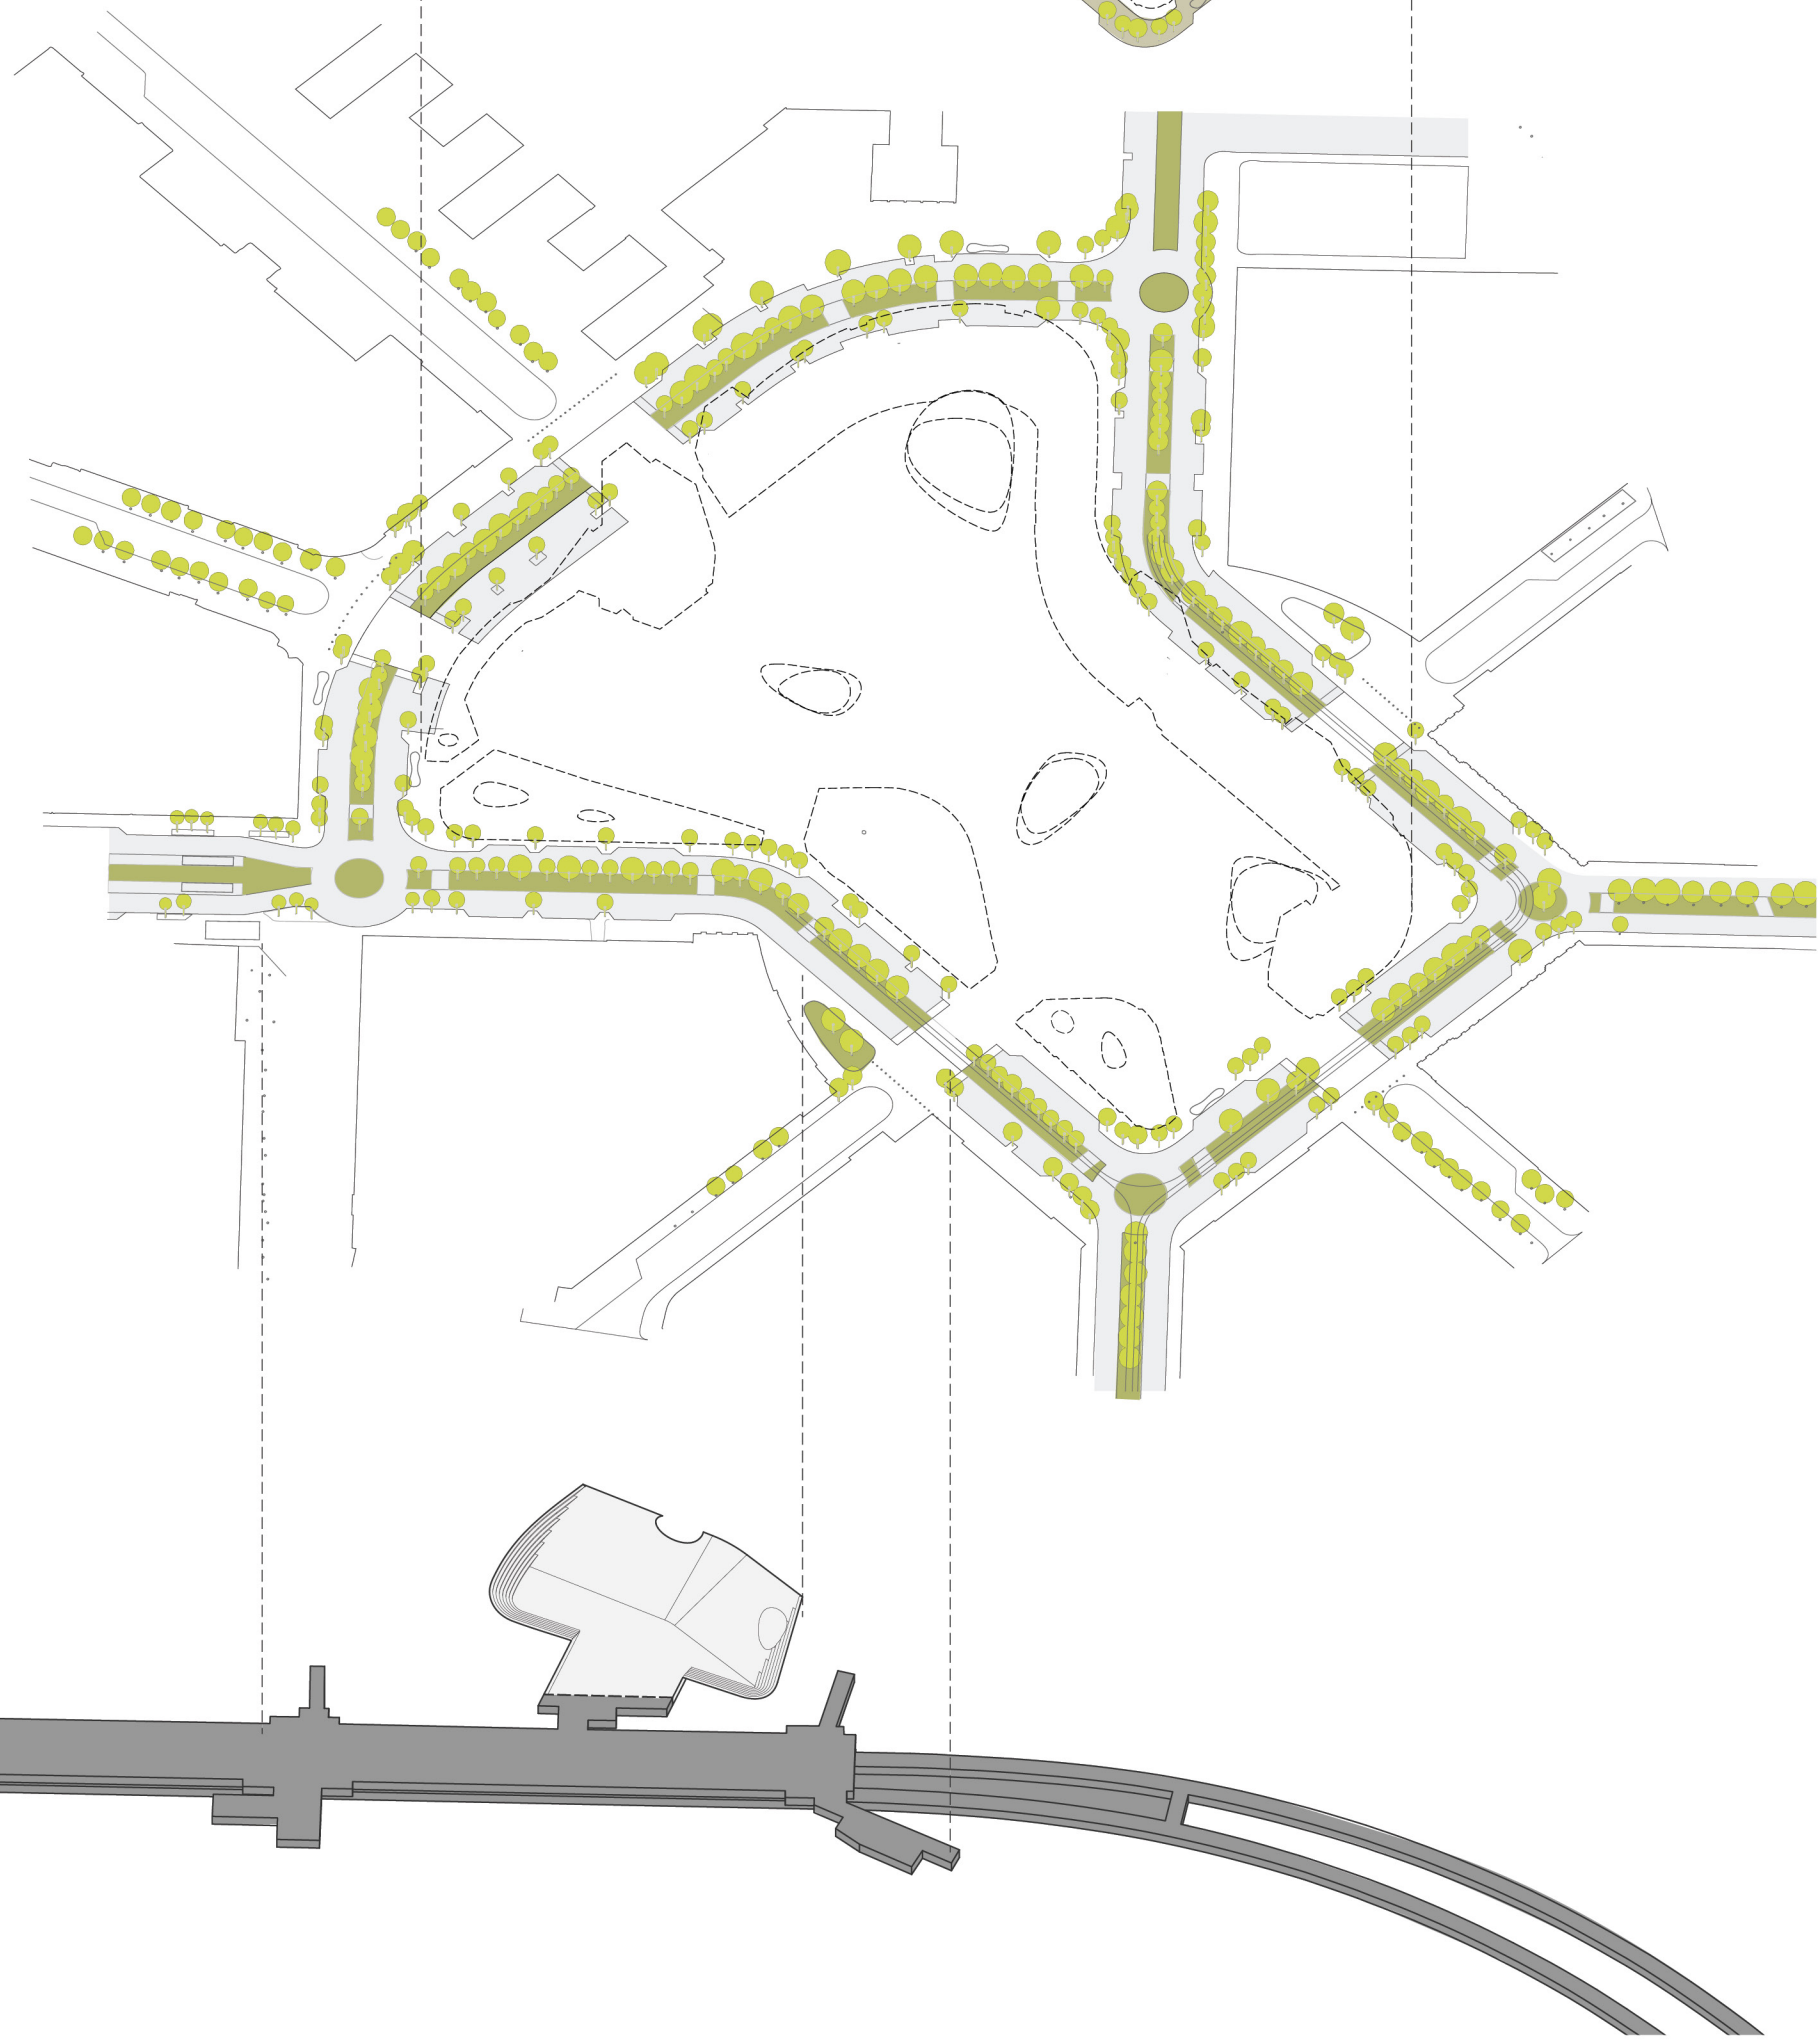

**DISTRIBUCE OBLASTÍ (navrhovaný program)** TOTAL: 104.030  
**AREA DISTRIBUTION (suggested program)** M2

1	Věž (x3)	Tower (x3)	33.500 M2
<b>smíšené použití</b>			<b>Mixed Use</b>
2	pracovat živé	Work/Live	30.000 M2
3	kancelář	Start-up	4.500 M2
4	generace žijící	MultiGenerational Living	13.500 M2
5	kanceláře	Offices	15.000 M2
6	Supermarket	Supermarket	2.150 M2
7	veřejná doprava	Public Transport	1.630 M2
8	Otevřený trh	Open Air Market	2.250 M2
9	Street Food	Street Food	1.500 M2

