

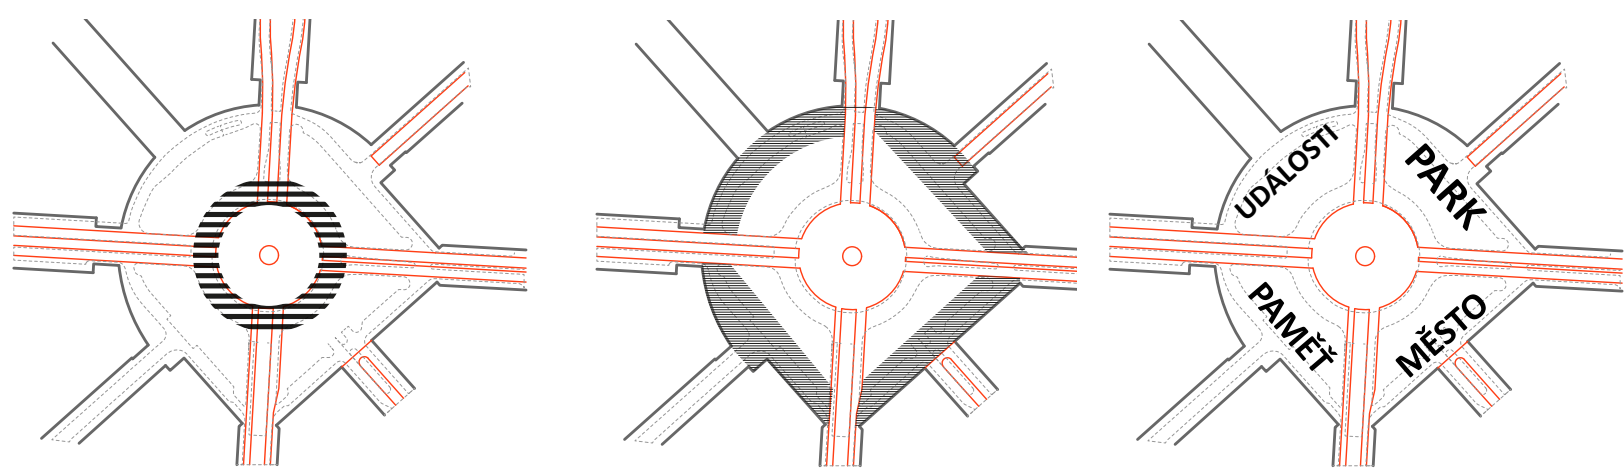


SITUACE 1:750

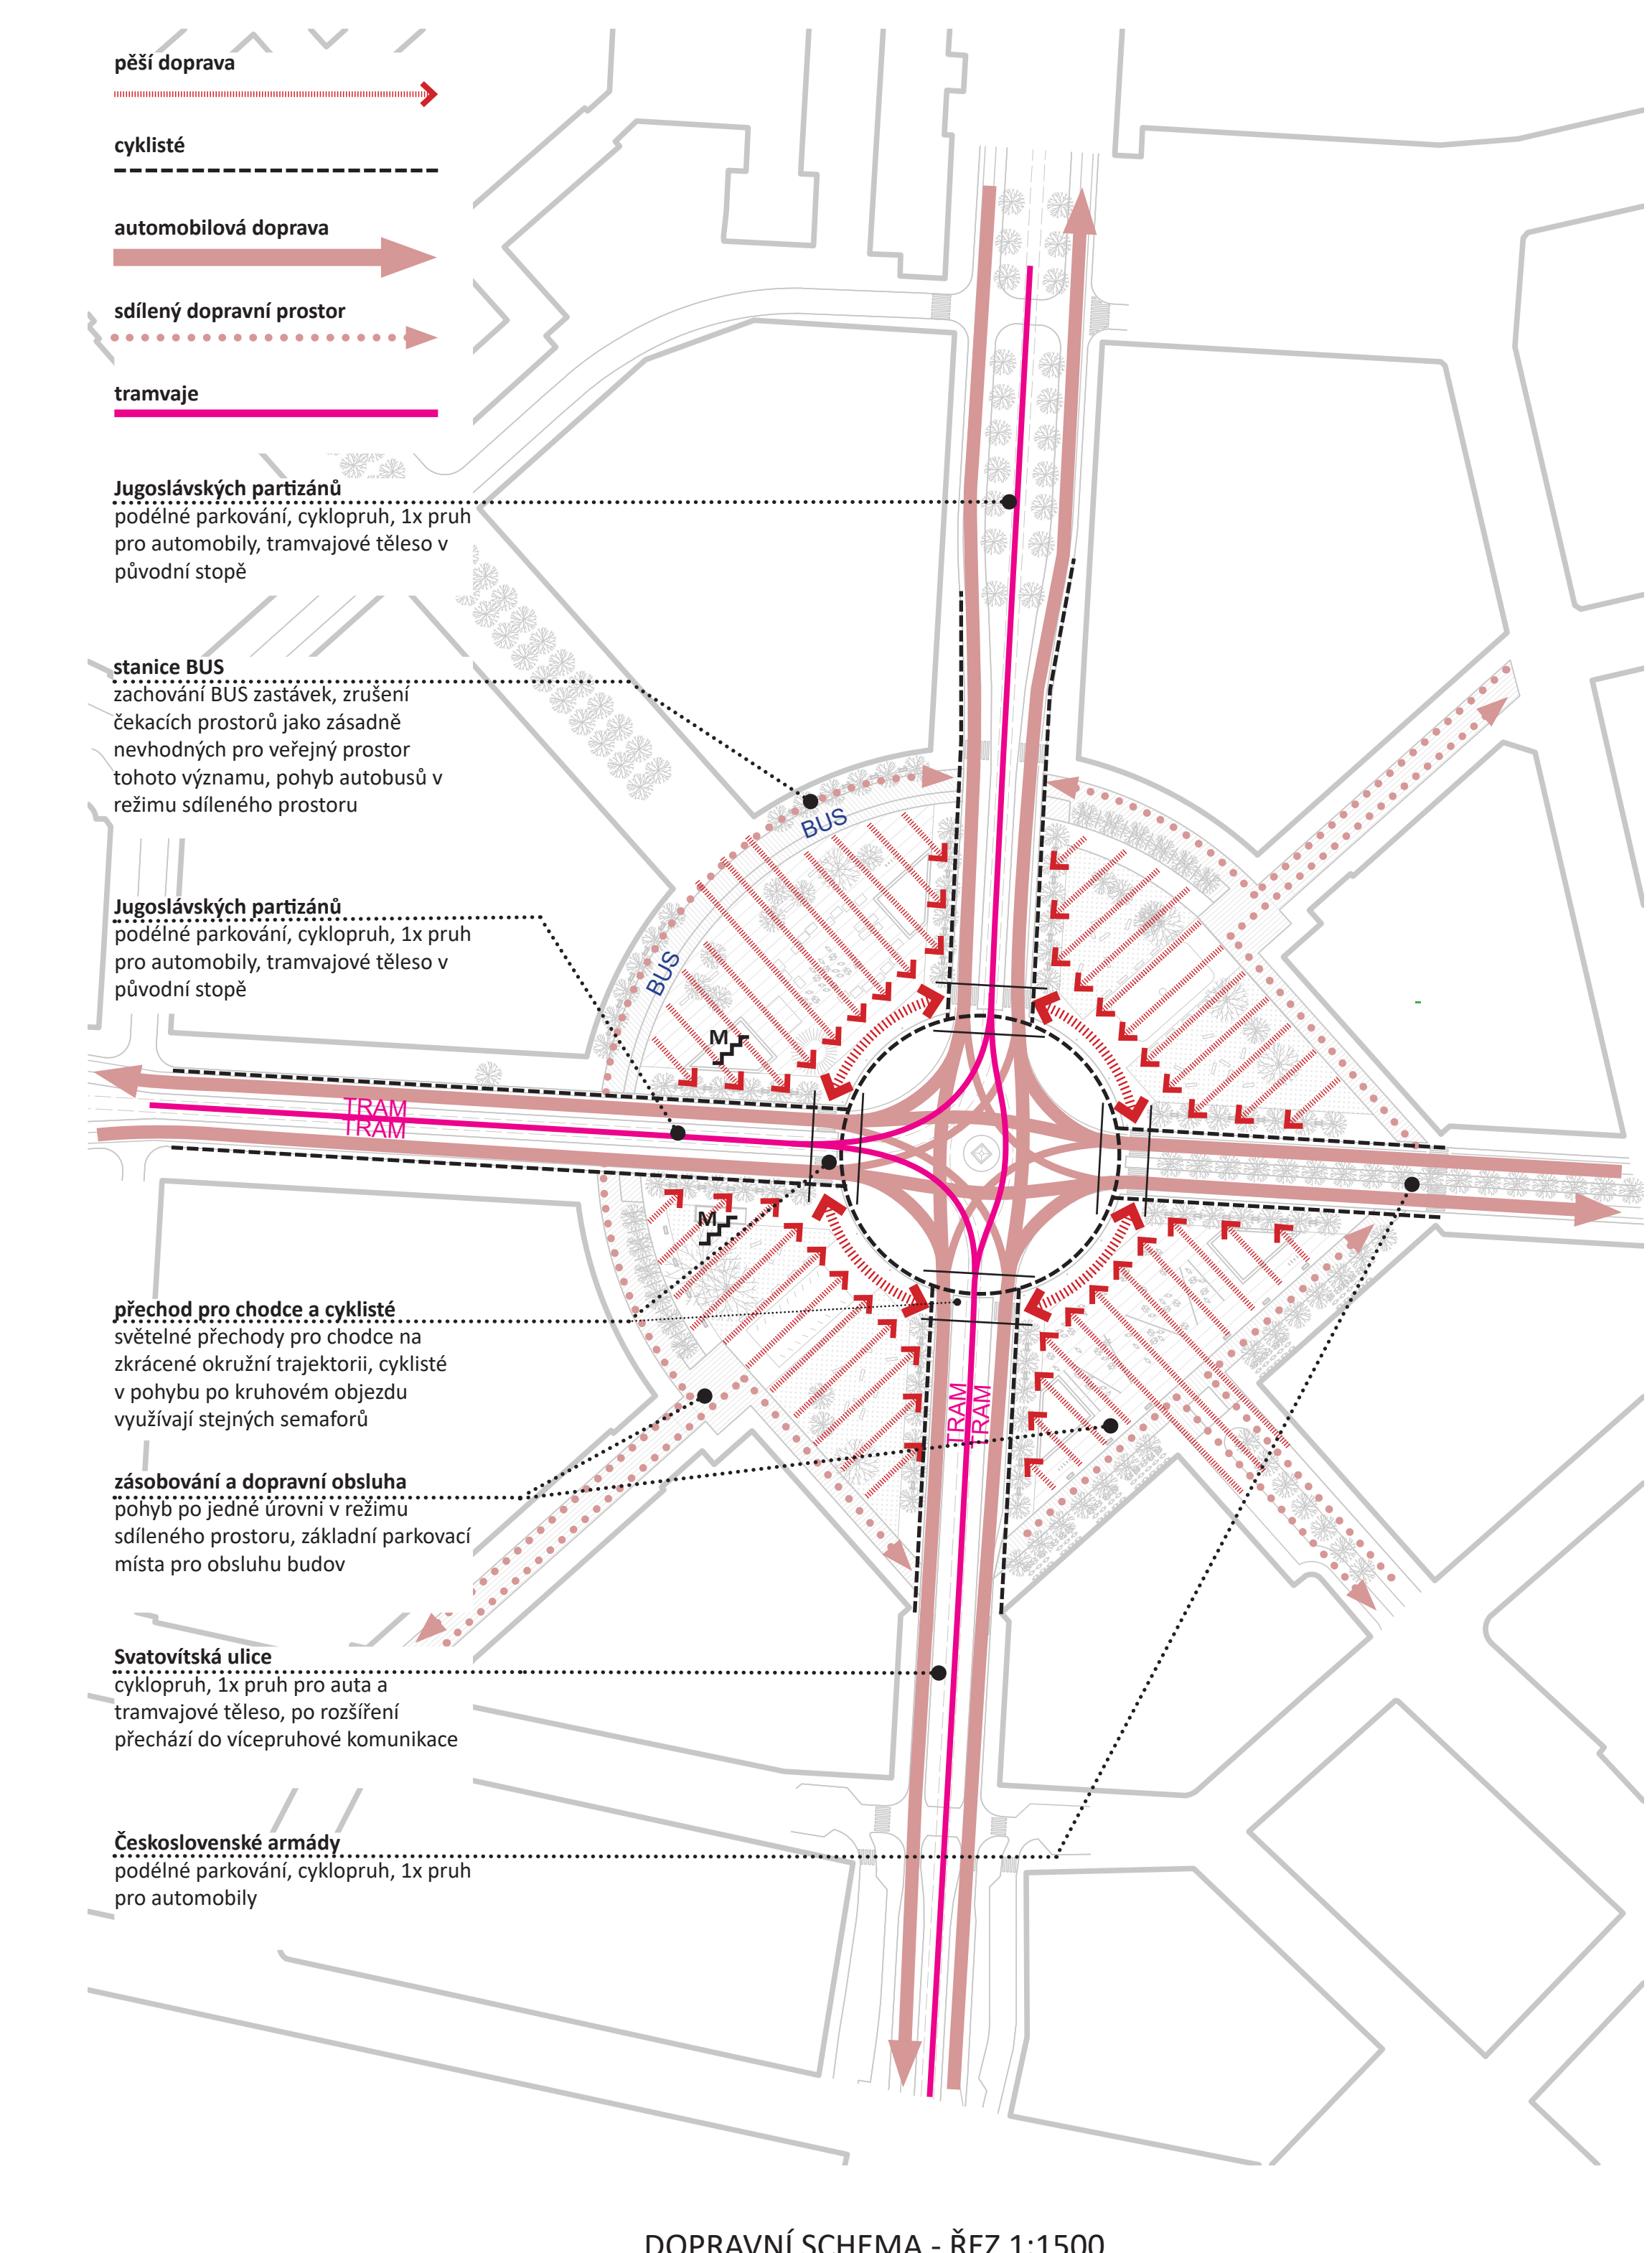

Náměstí je tvořeno toky a ději. Toky představované dopravou si dnes zabírají větší část prostoru náměstí. Děje v náměstí reprezentované lidmi si za svoji mohou označit menší část plochy, rozdrobenou a nepřehlednou. Diskutabilní, ale silná Engelova geometrie bude zachována. Prvotním aktem je návrat středu. Návrh ruší kruhový objezd a nahrazuje křižovatkou. Prostor náměstí se zvětší a pěší prostory získávají zásadní převahu. Cesty kolem středu se zkracují. Obslužné komunikace při fasádách domů změní svůj charakter z klasických ulic na sdílené prostory. Jsou definovány čtyři segmenty s rozdílným využitím, dva plné městských dějů, dva s klidnějším využitím. Maximálně jsou zachována stávající místa a kvalitní stromy. Navazující městské třídy jsou lemovány stromořadími a protaženy blíže středu. Kvalita velkoměstského života.

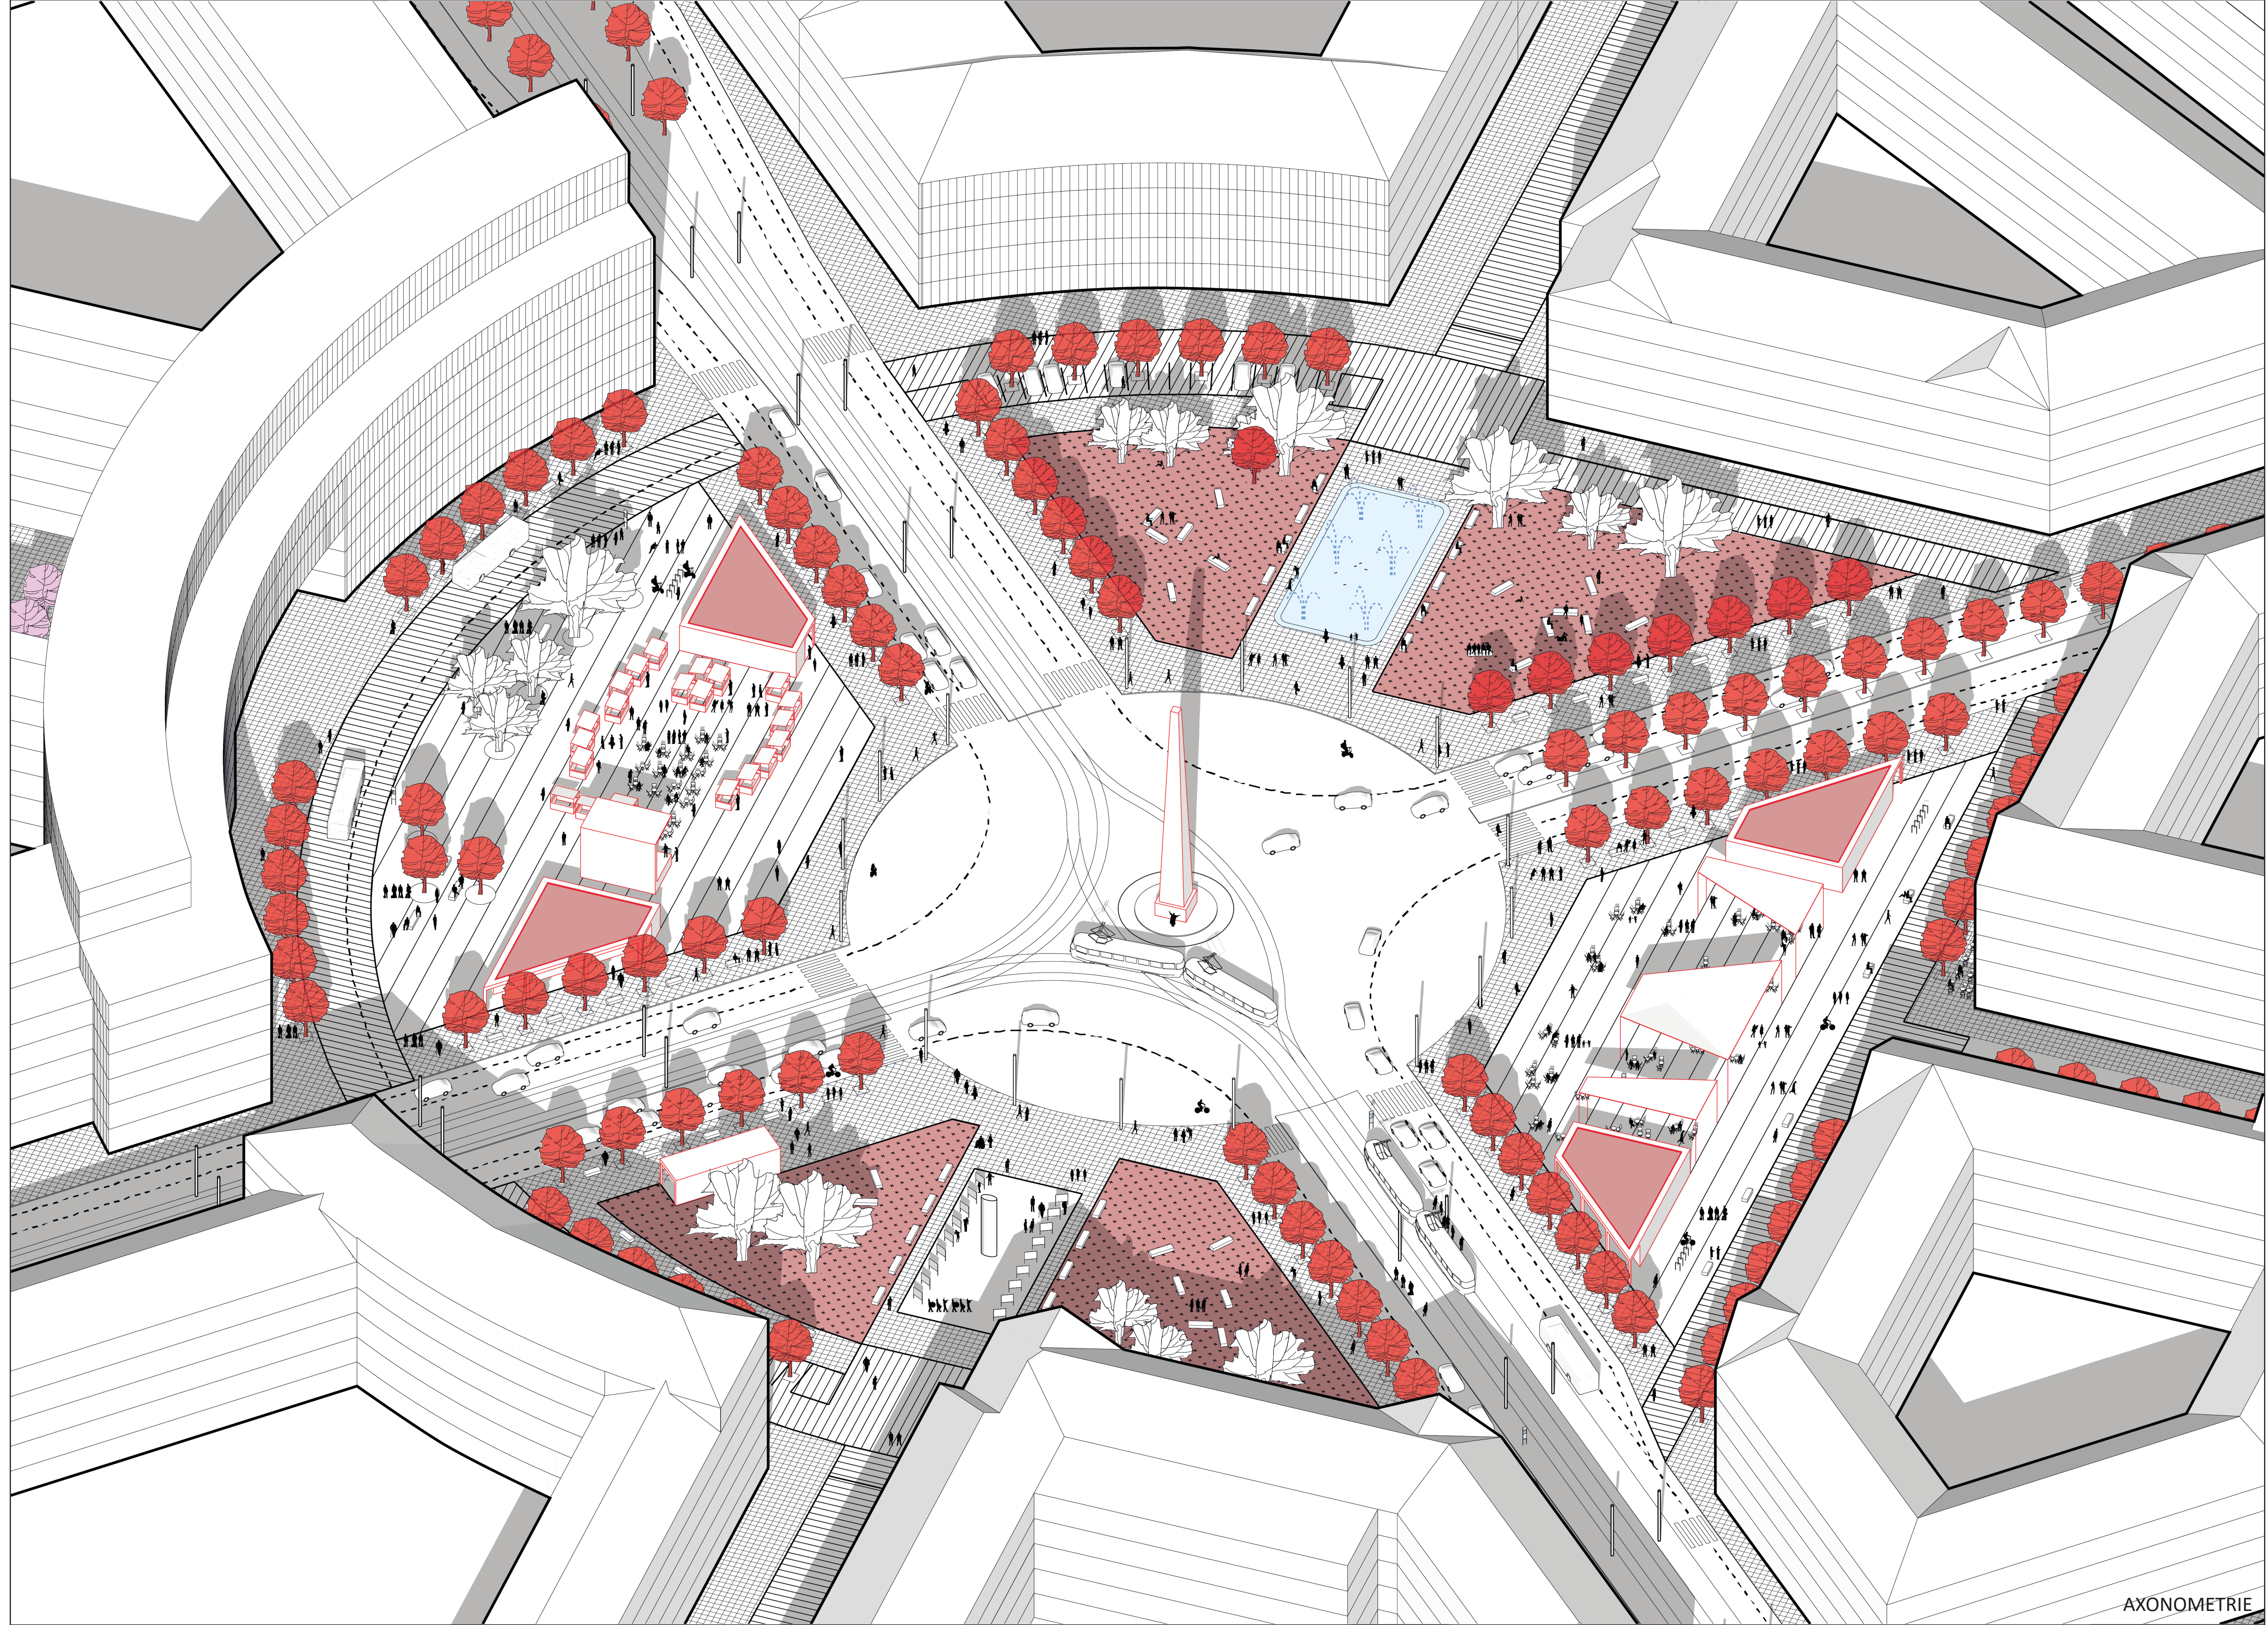

DOPRAVNÍ SCHEMA - ŘEZ 1:1500

