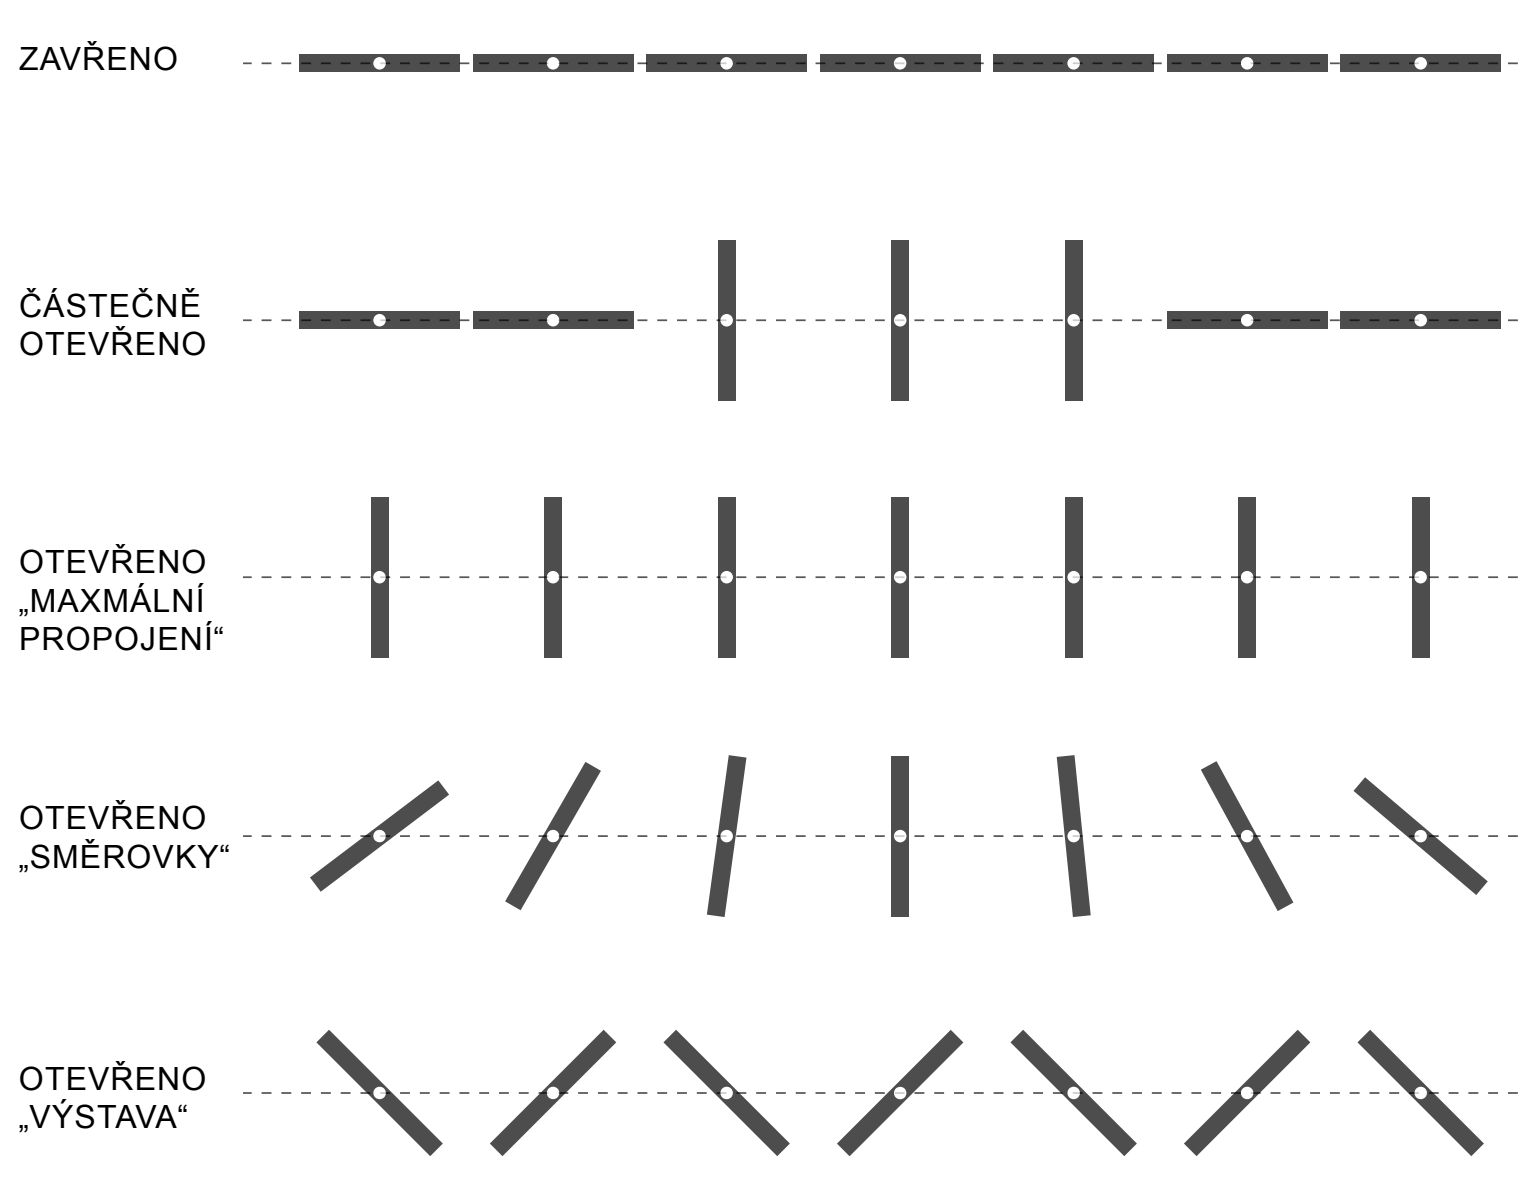
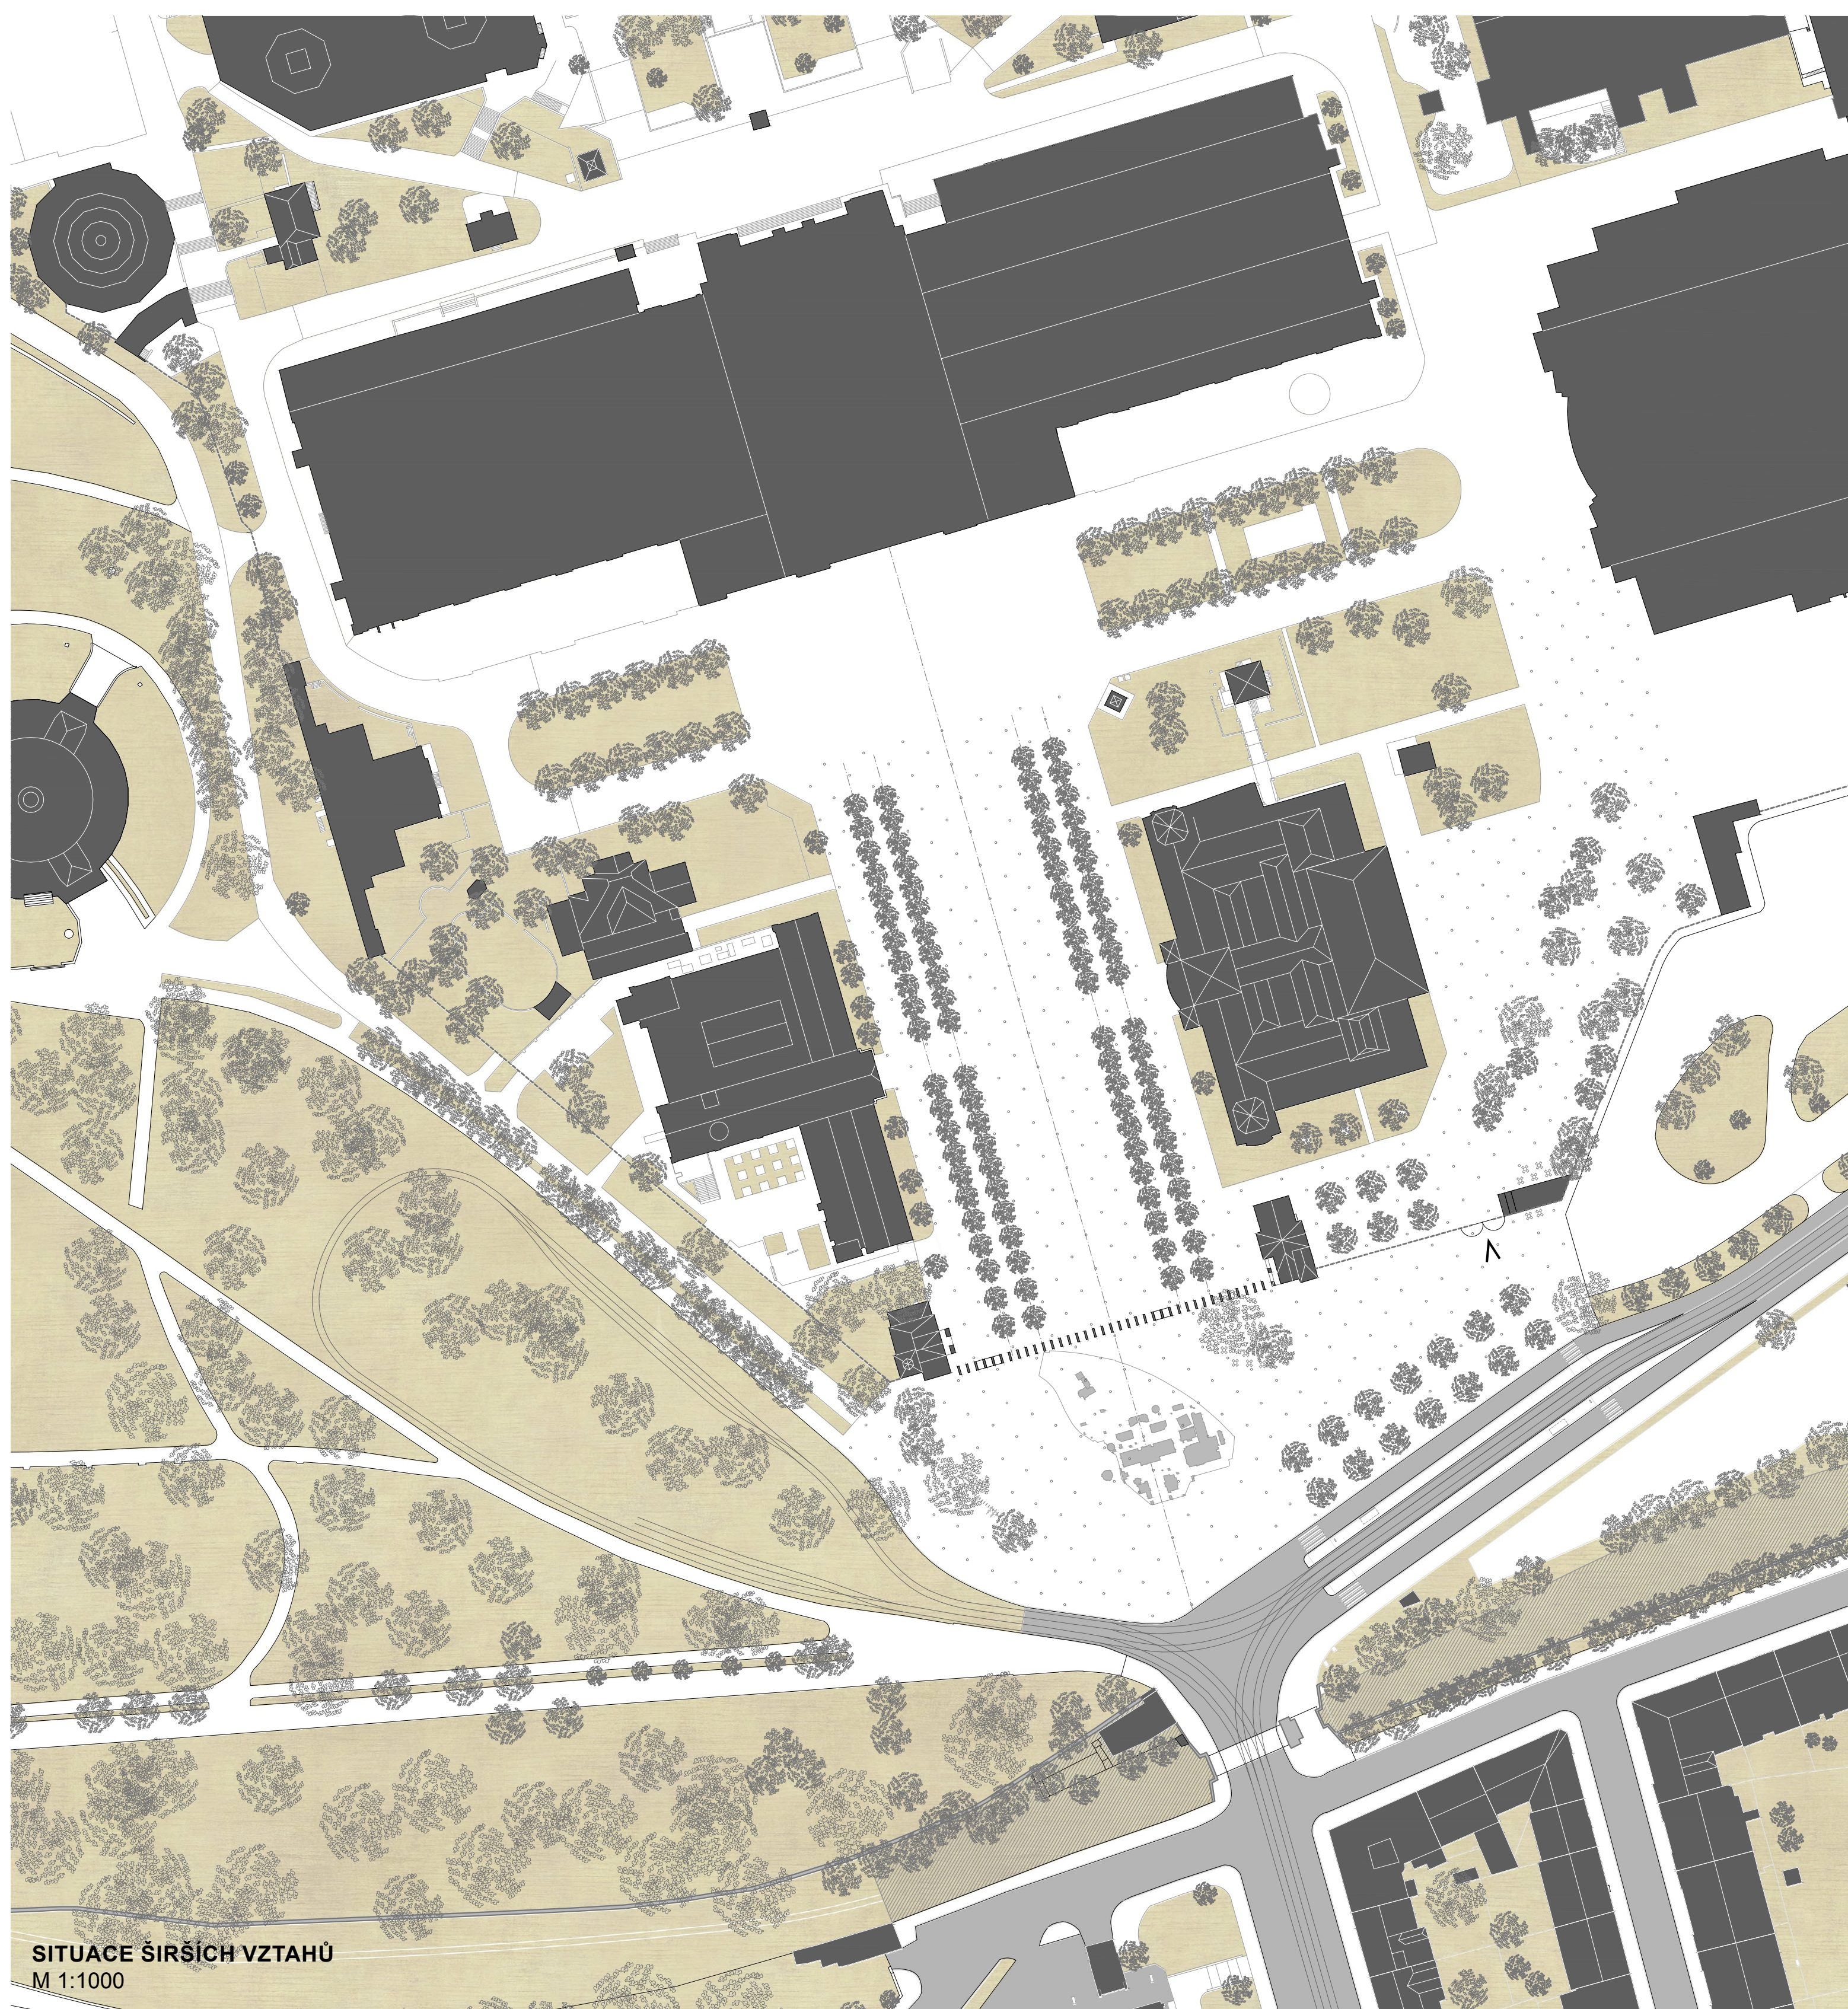



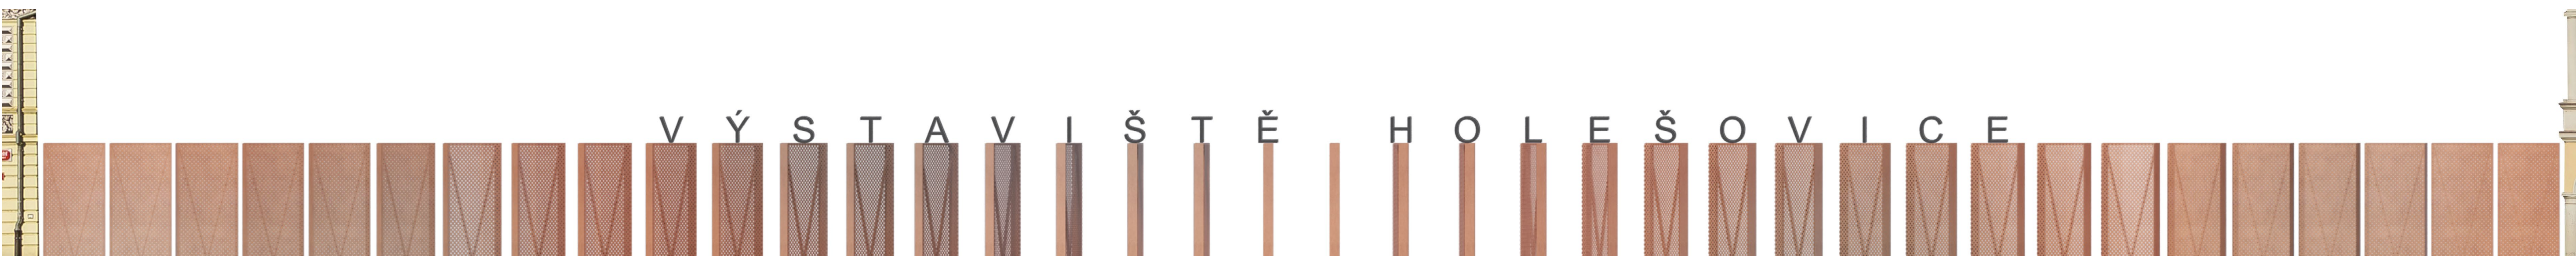


DIAGRAM VARIABILITY BRÁNY
RÚZNÉ PROVOZY




SITUAČNÍ SCHEMA




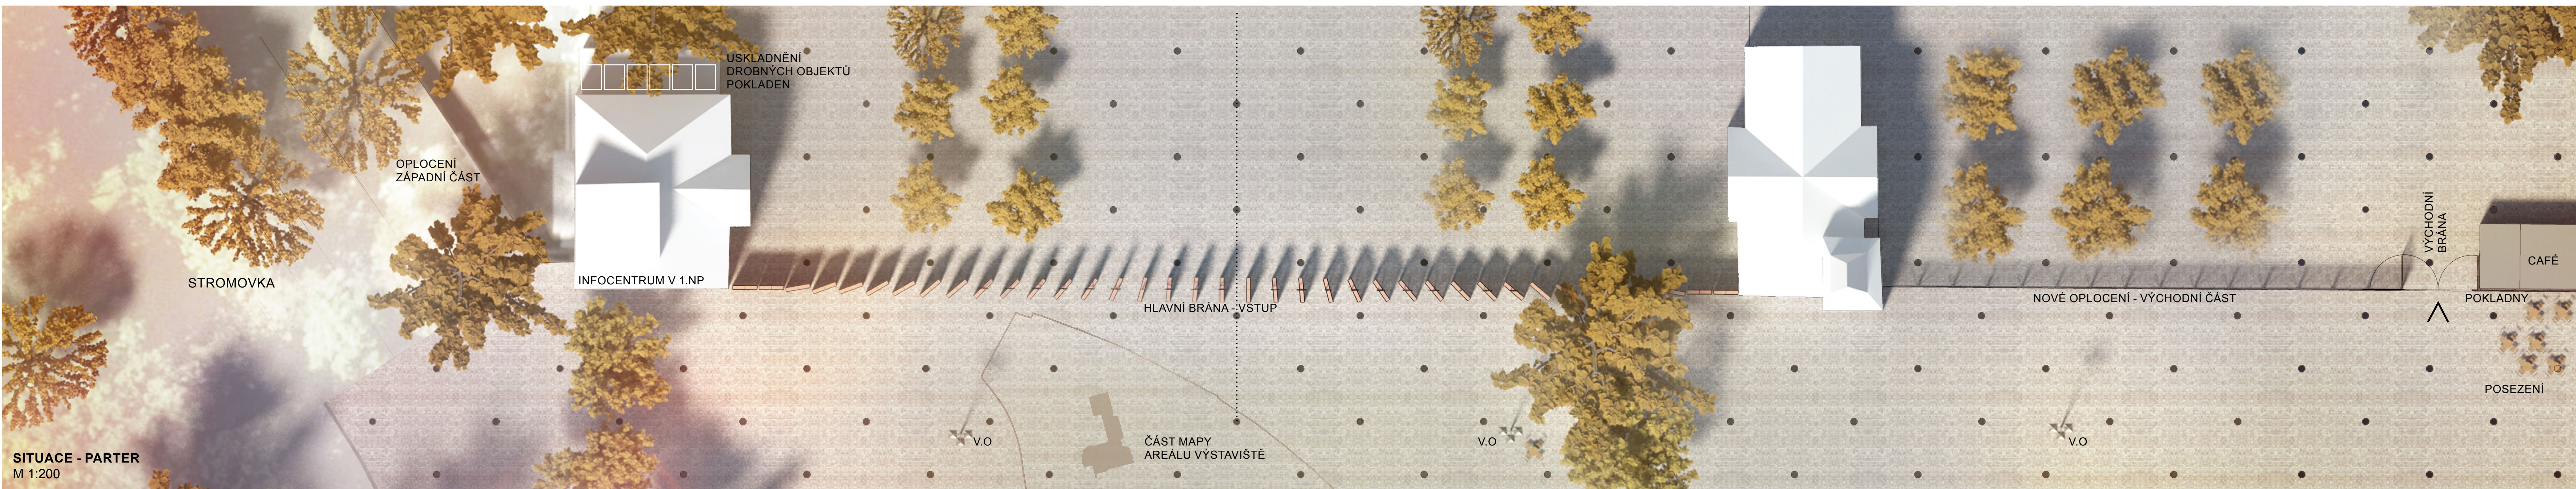

JIŽNÍ POHLED
VSTUPNÍ LICOVÁ STRANA BRÁNY - OTEVŘENO DO VĚJÍŘE
M 1:100

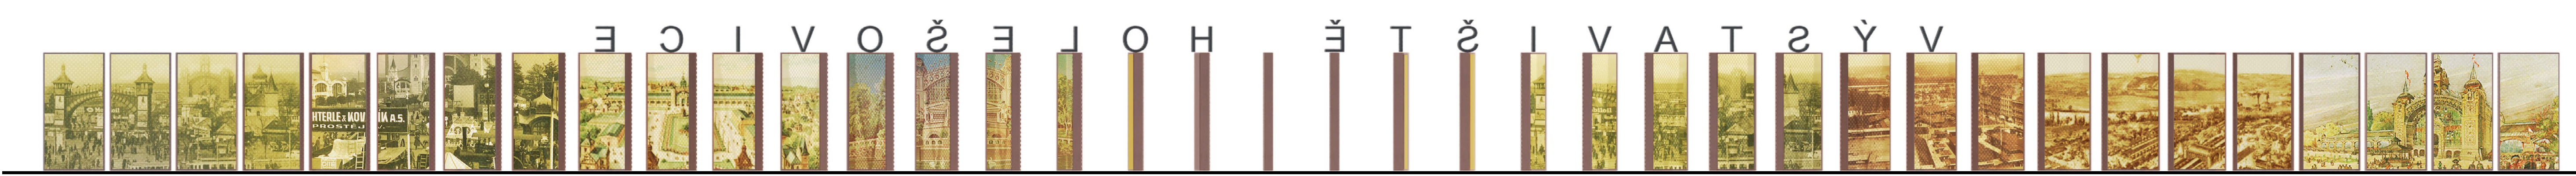


SEVERNÍ POHLED
RUBOVÁ STRANA BRÁNY - OTEVŘENO DO VĚJÍŘE
M 1:100









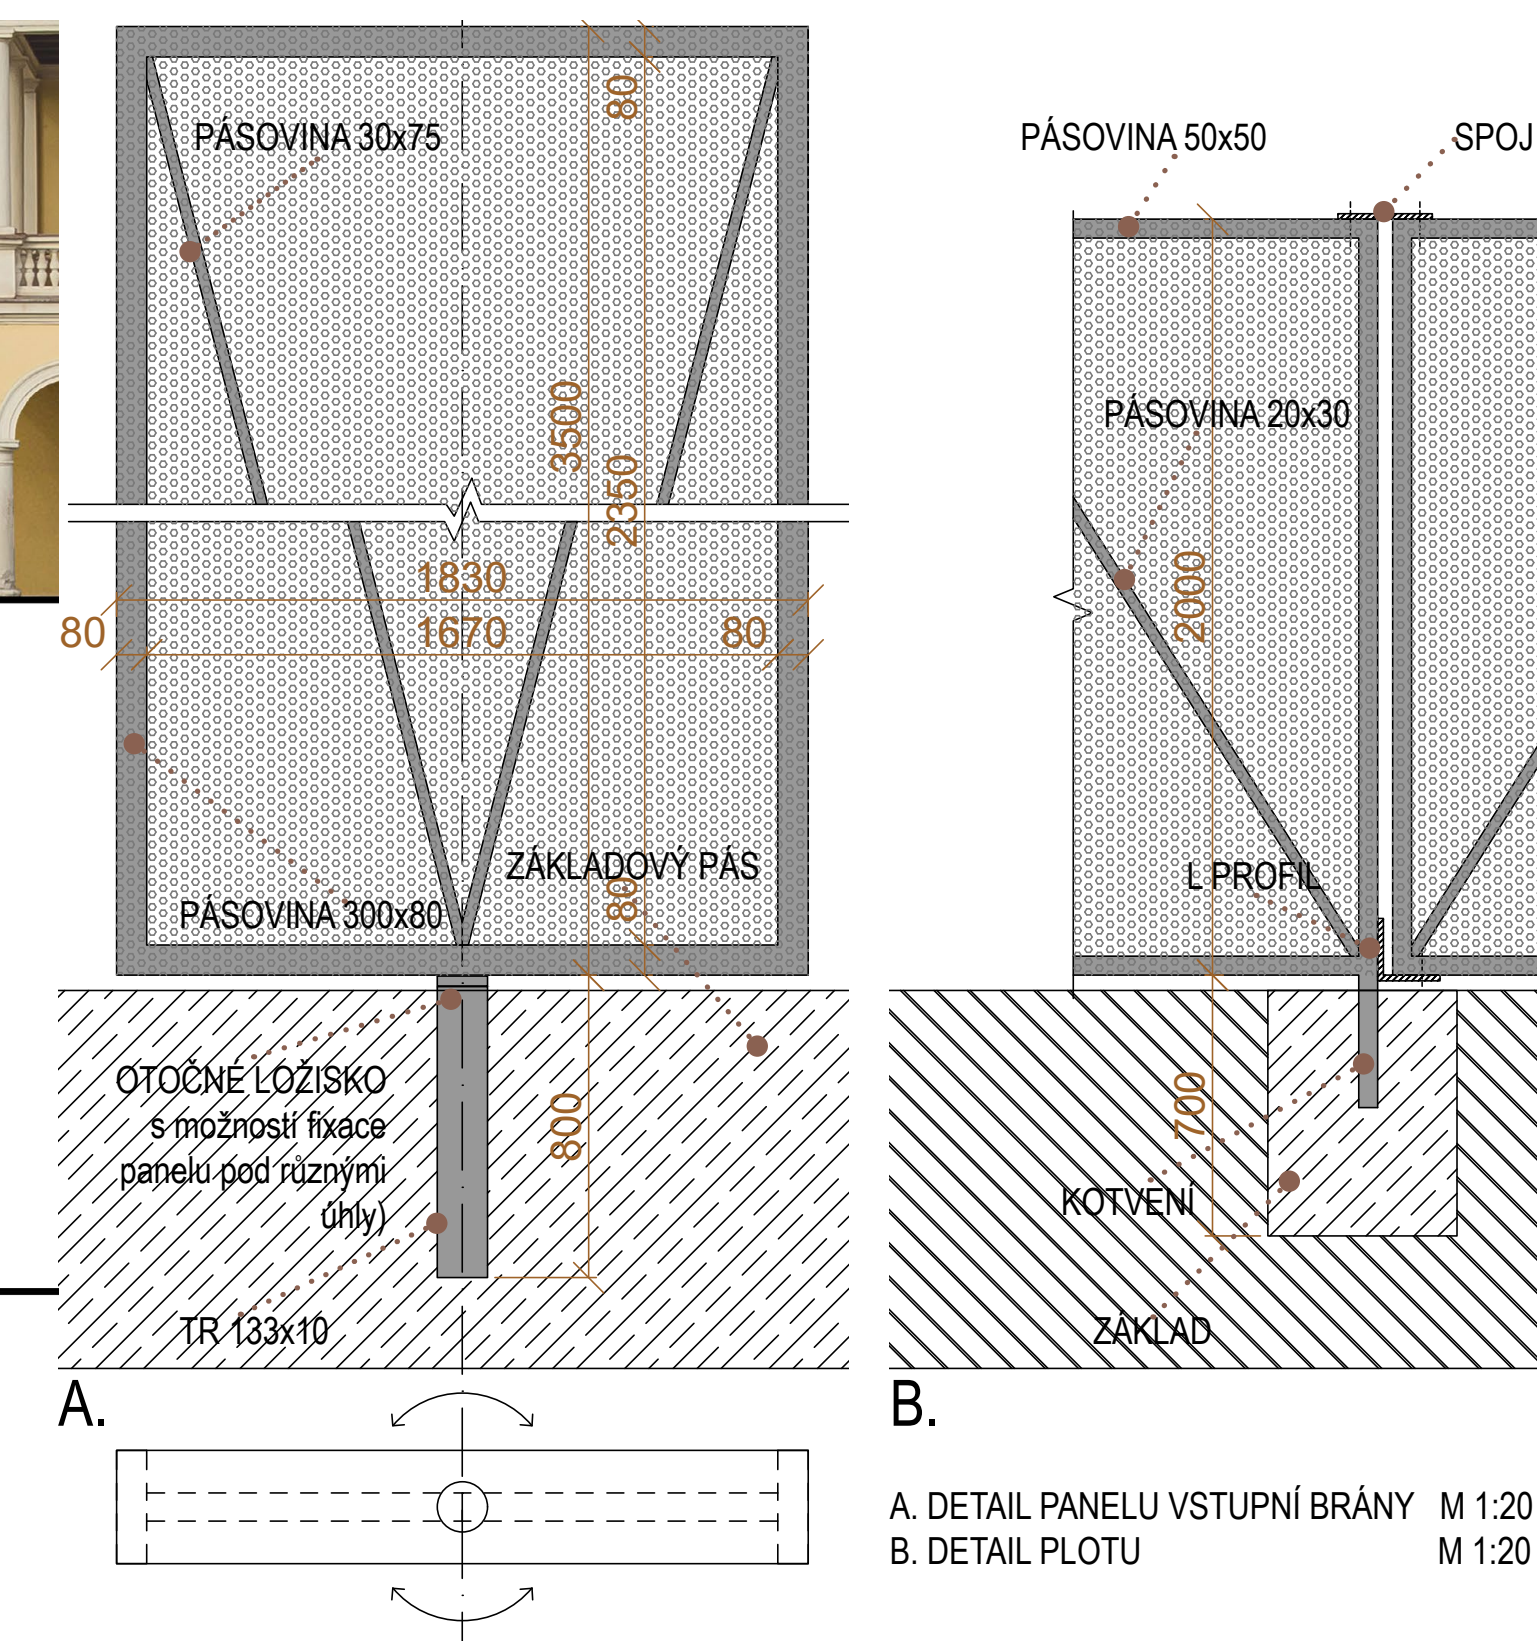


A. DETAIL PANELU VSTUPNÍ BRÁNY M 1:20
B. DETAIL PLOTU M 1:20


AXONOMETRICKÉ SCHÉMA BRÁNY
DLE RŮZNYCH PROVOZŮ

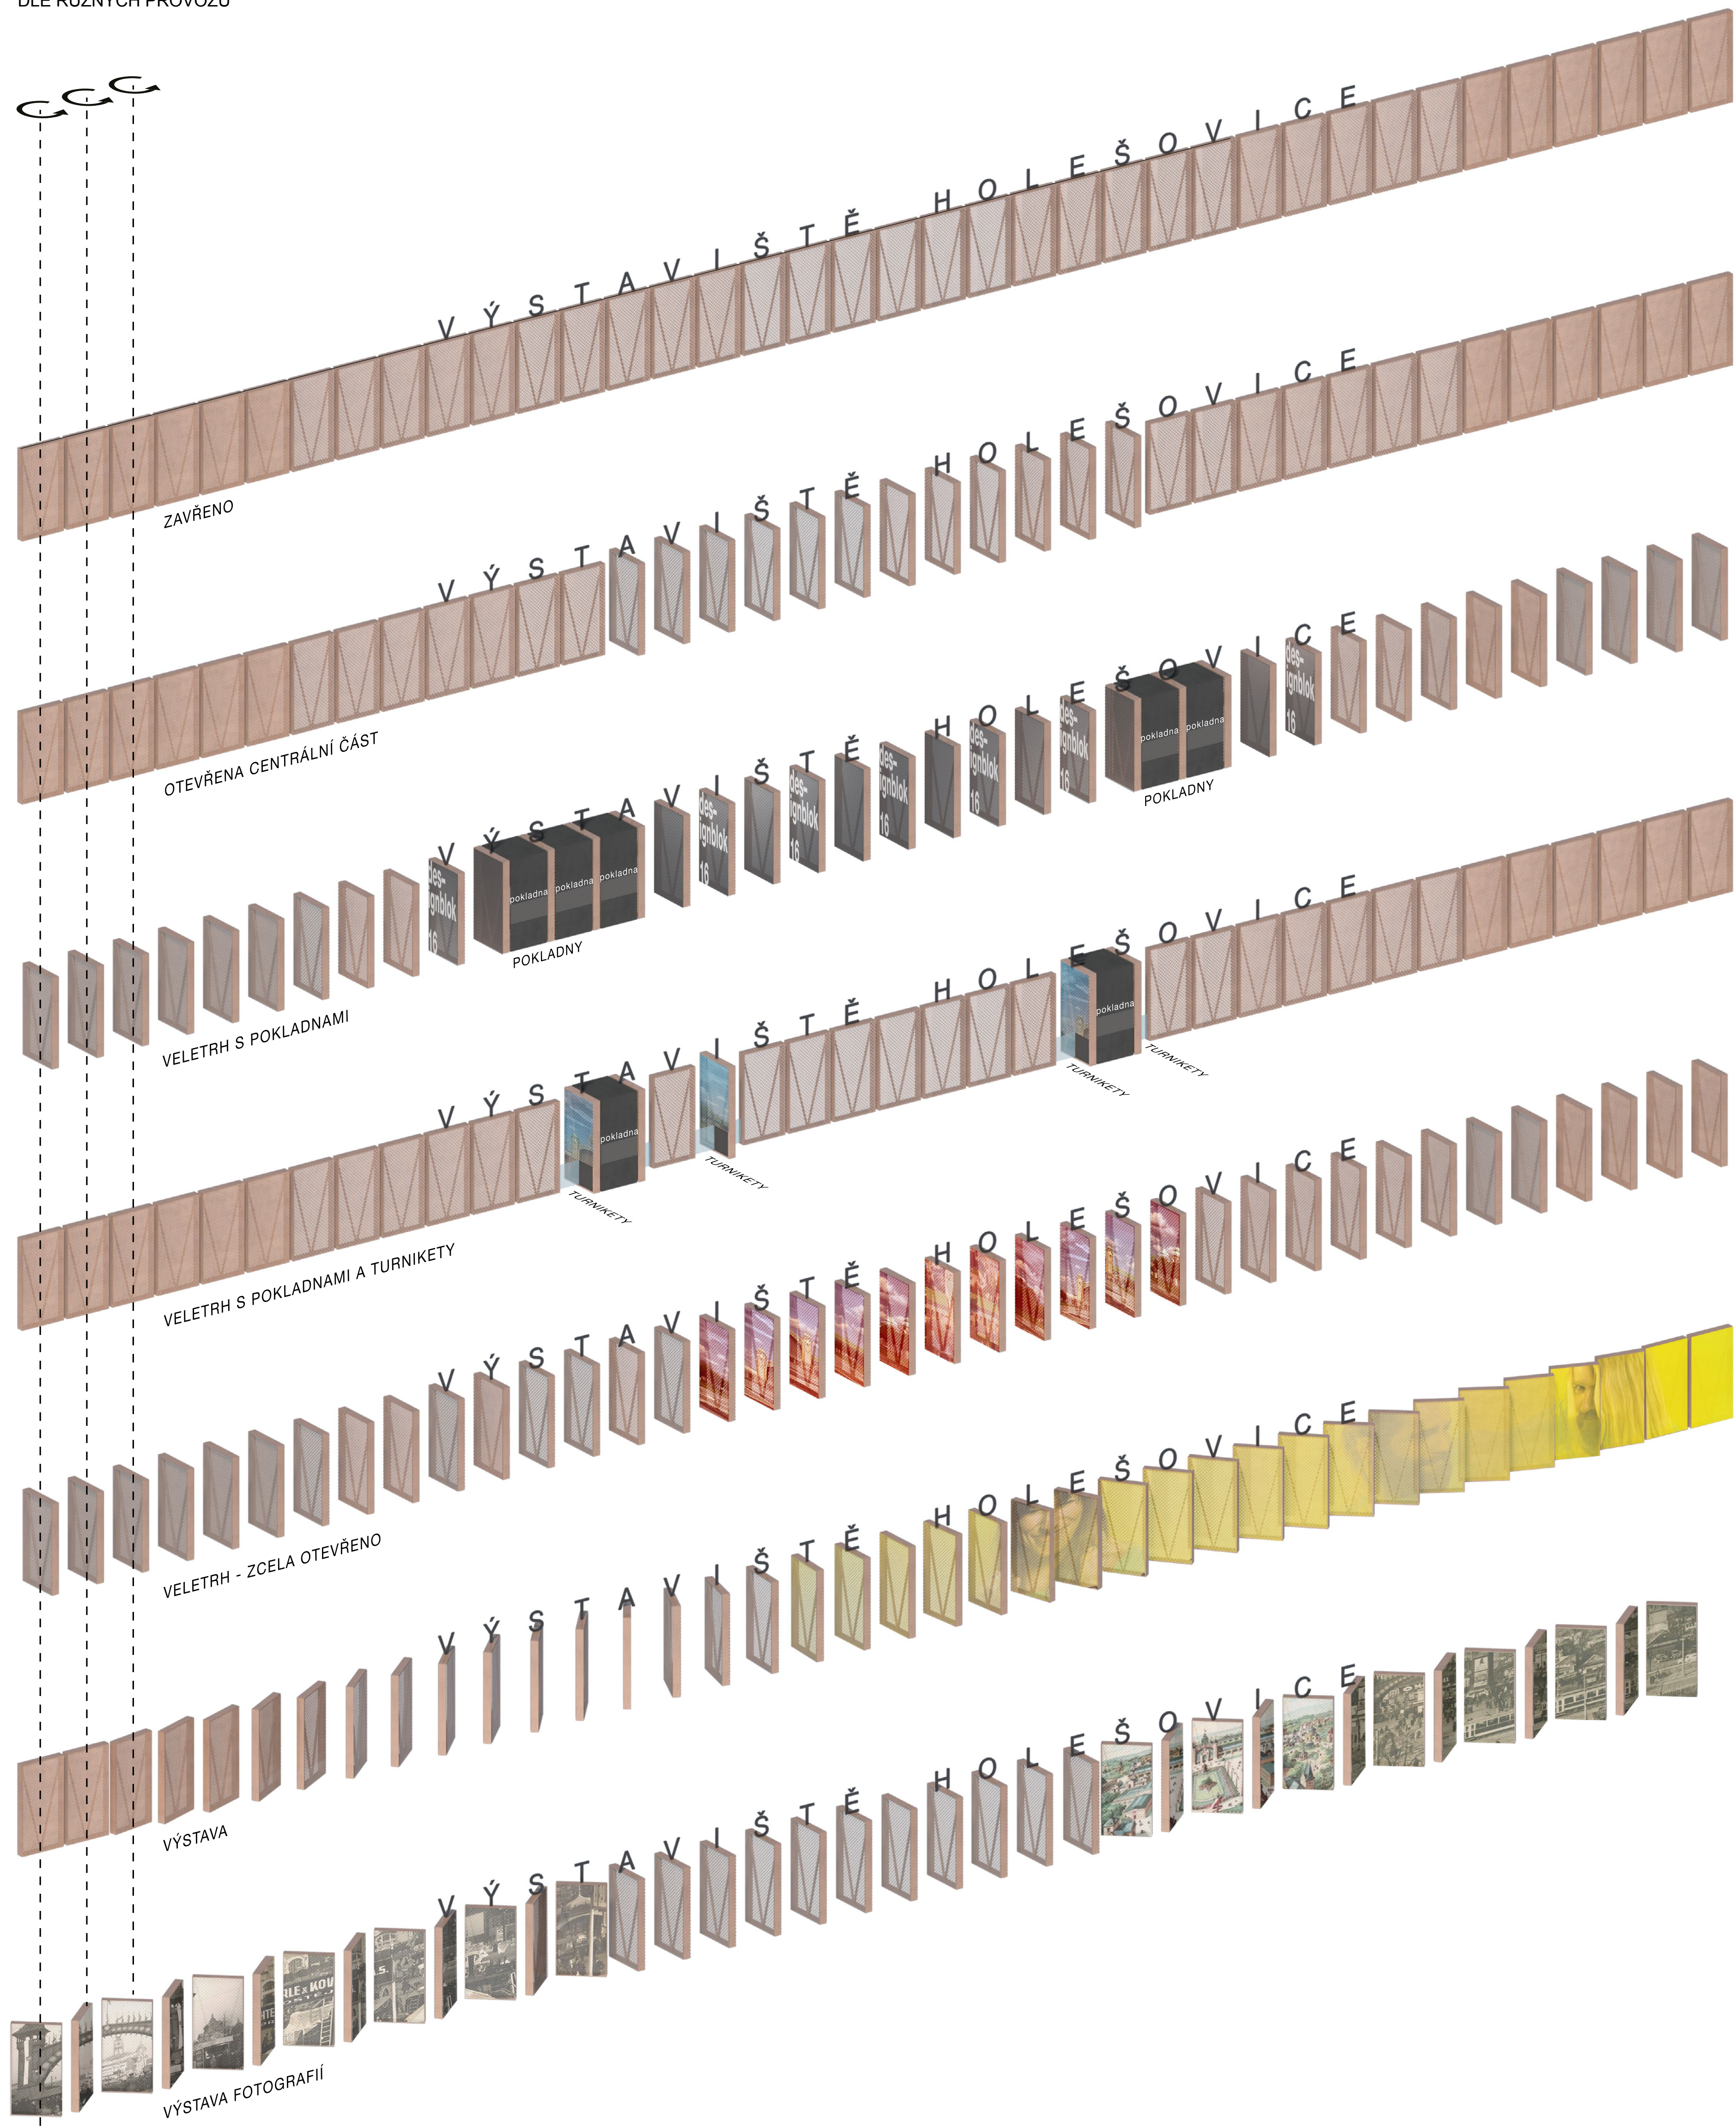

STATICKÉ MODELY
3D PŘEMÍSTĚNÍ

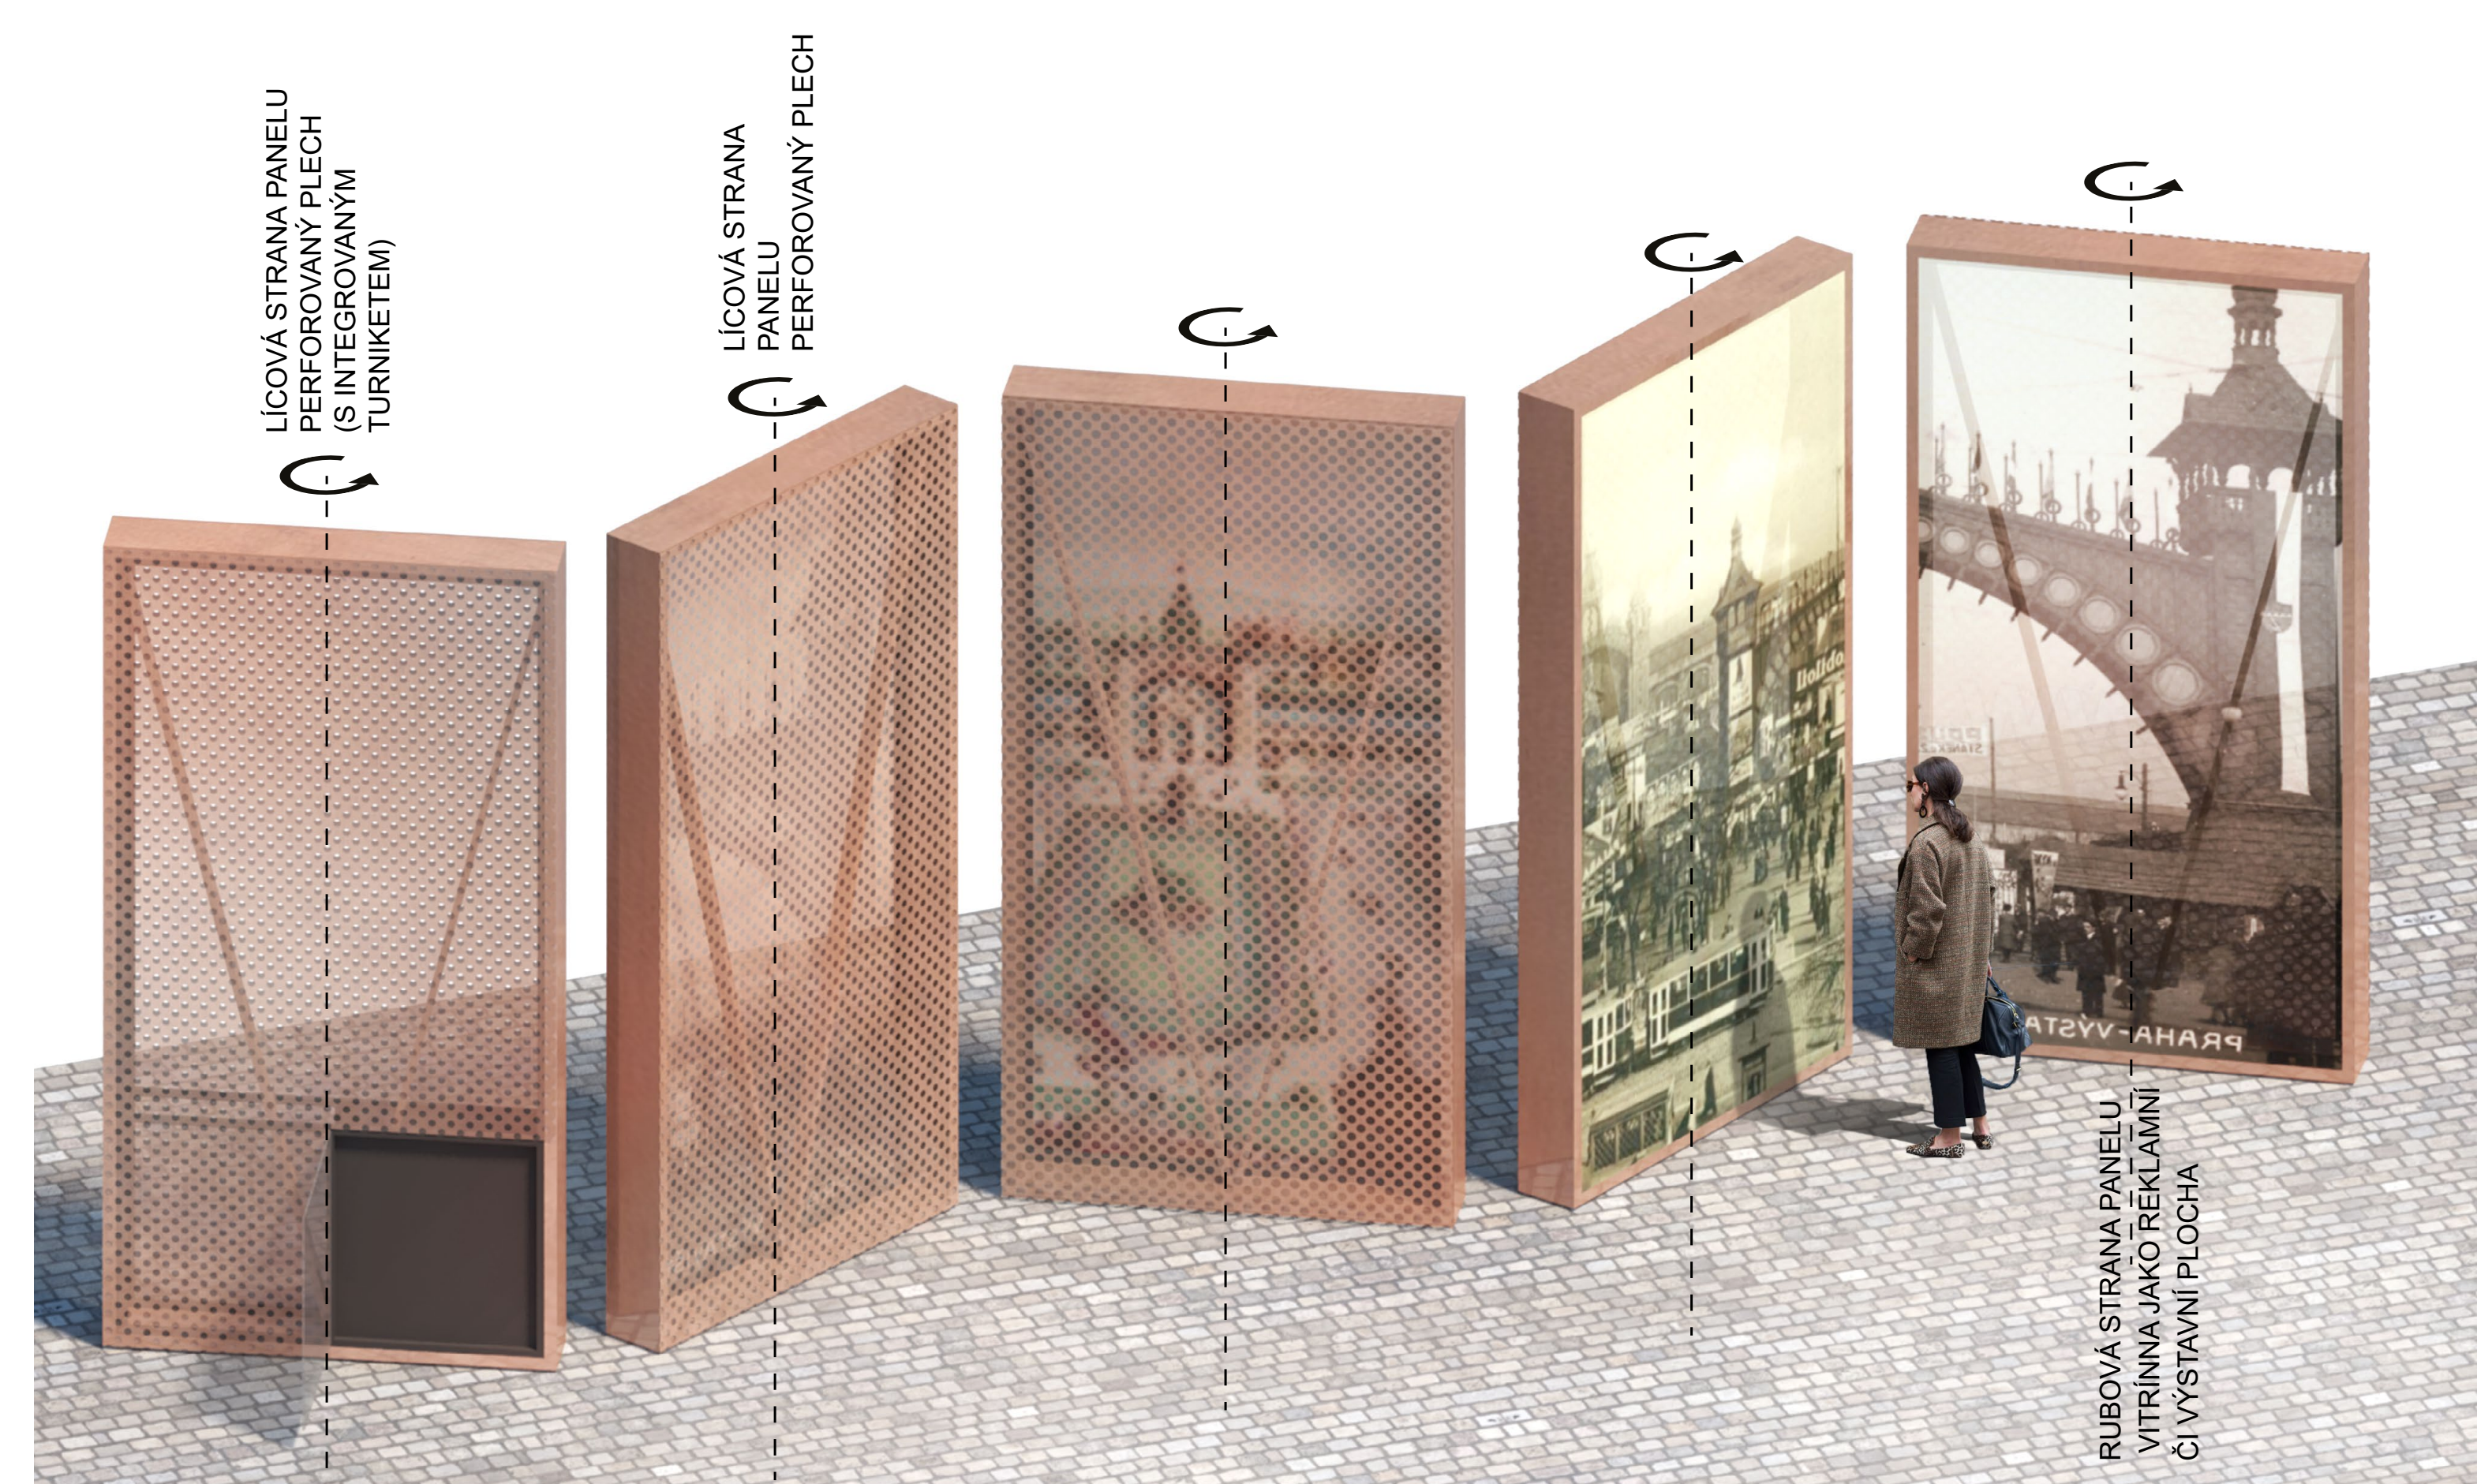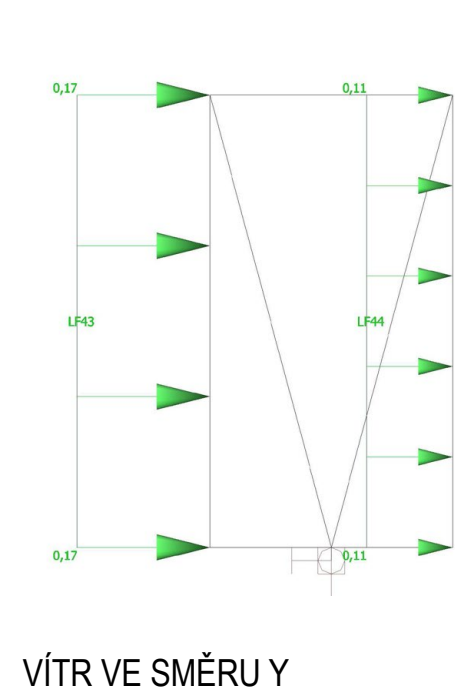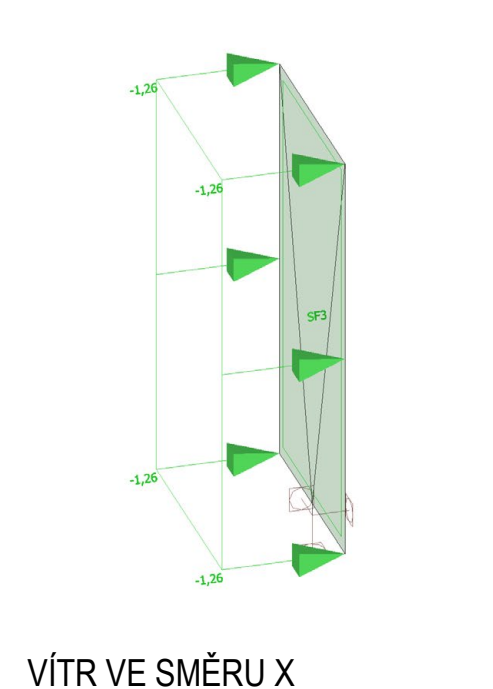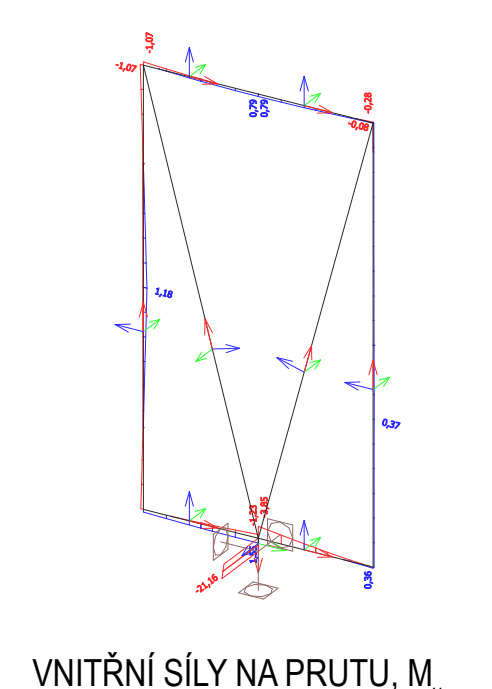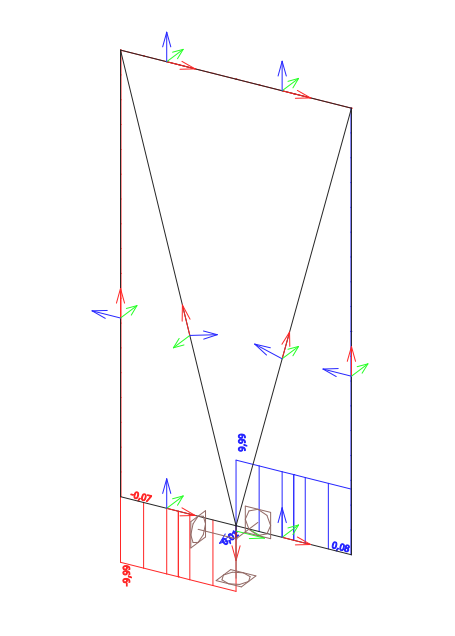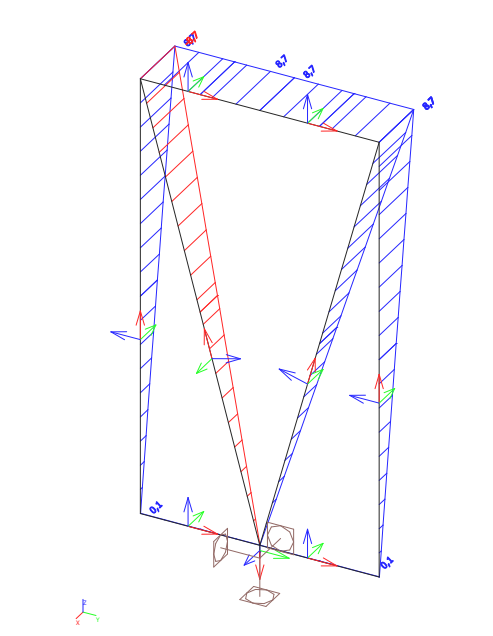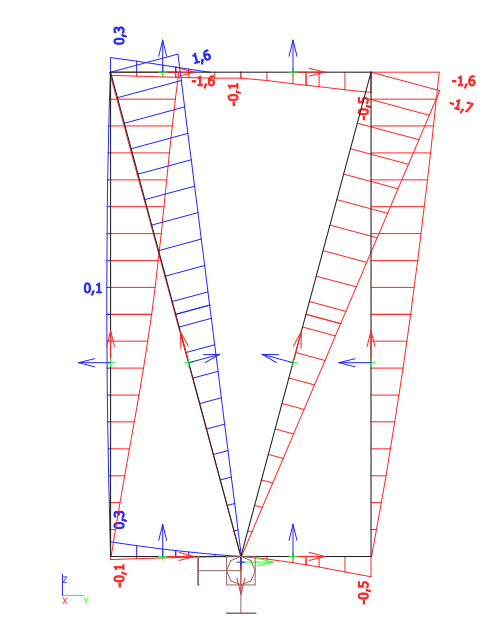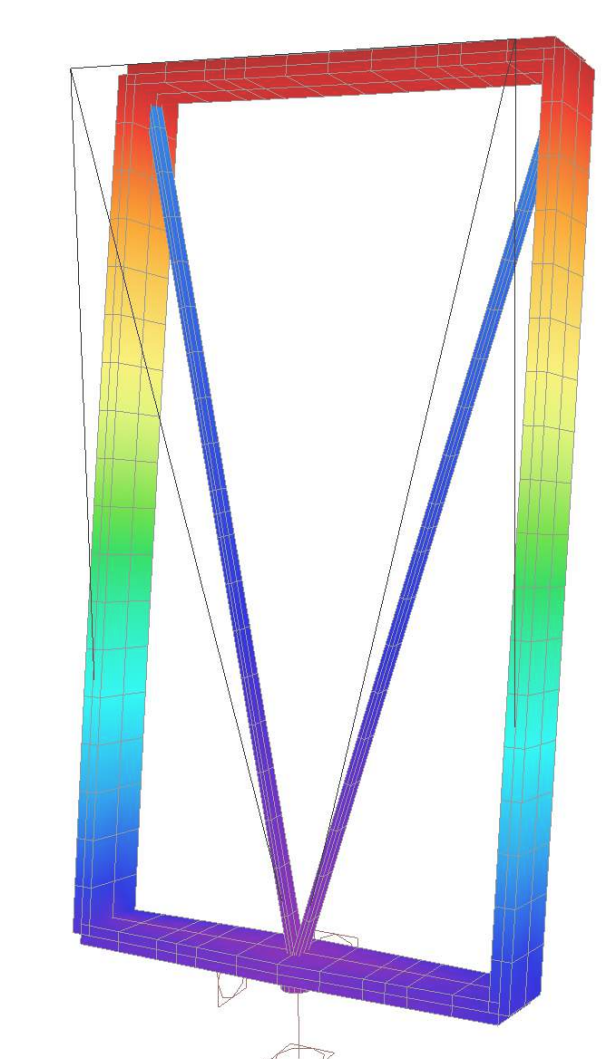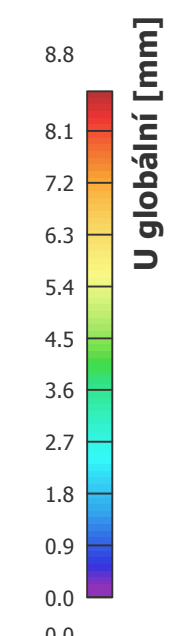

PŘÍKLADY - REFERENCE

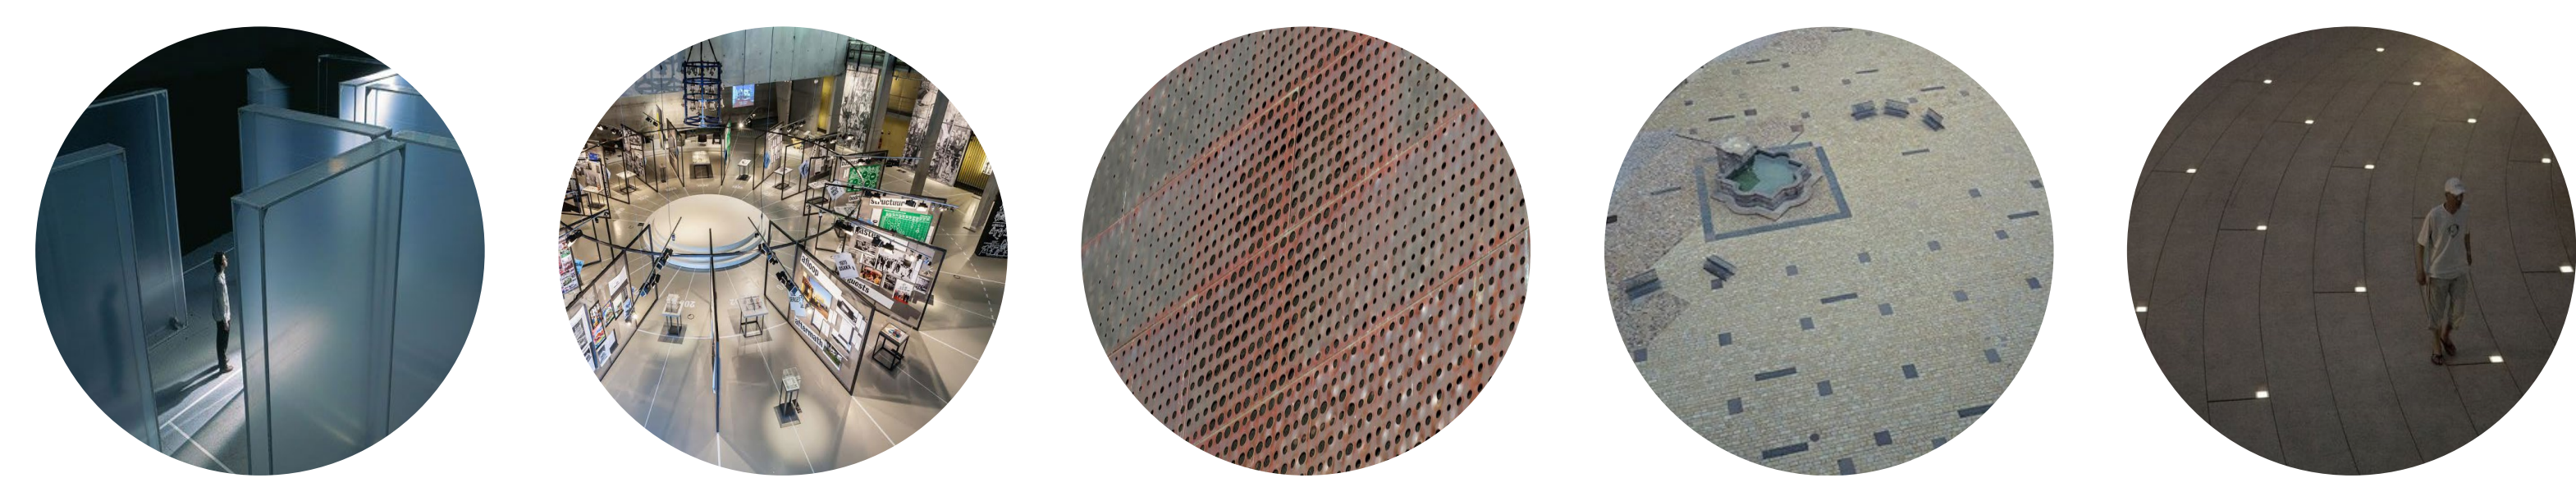

NÁVRH - MATERIÁLY, PRVKY

