

Vinohradská

koncepční studie

300/

NÁVRH PROVOZNĚ - PROSTOROVÉHO
USPOŘÁDÁNÍ ULICE



IPR ———
PRAHA °

Vinohradská
koncepční studie

—
2015

—
Návrh provozně - prostorového uspořádání ulice

ZADAVATEL

Hlavní město Praha
Mariánské nám. 2, 110 01 Praha 1

—
ZPRACOVATEL

Institut plánování a rozvoje hl. m. Prahy
Vyšehradská 57, 128 00 Praha 2



Identifikační údaje

ZADAVATEL:

Hlavní město Praha
Mariánské náměstí 2, 110 01 Praha 1

ZPRACOVATEL:

Institut plánování a rozvoje hl. města Prahy
Vyšehradská 57, 128 00 Praha 2

VĚCNÝ GARANT:

Sekce detailu města
Ing. arch. Pavla Melková

AUTOŘI NÁVRHU:

Kancelář veřejného prostoru
Ing. arch. Radek Novotný
Ing. arch. Zuzana Kuldová
Ing. arch. Kateřina Frejlachová
Ing. arch. Martin Špičák

Kancelář projektů a soutěží

Ing. arch. Jitka Brablecová

Kancelář dopravní infrastruktury

Ing. Jakub Zajíček

AUTOŘI PROCESU A VÝSTUPŮ PARTICIPACE VEŘEJNOSTI:

Sekce komunikace a participace
Ing. Petr Návrat, MSc.
Bc. Pavla Pelčíková, MSc.
Mgr. Martina Macáková, MSc.
Bc. Daniel Kajpr

KONTAKTNÍ OSOBA PROJEKTU:

Ing. arch. Radek Novotný
m/ +420 776 710 014
e/ novotny@ipr.praha.eu

DALŠÍ INFORMACE O PROJEKTU:

<http://www.iprpraha.cz/vinohradska>



Obsah

Vymezení řešeného území /1:2500/	310
Celková situace návrhu /1:2500/	320
ARCHITEKTONICKÉ ŘEŠENÍ	330
Architektonická situace - úsek 1/6 /1:500/	331
Architektonická situace - úsek 2/6 /1:500/	332
Architektonická situace - úsek 3/6 /1:500/	333
Architektonická situace - úsek 4/6 /1:500/	334
Architektonická situace - úsek 5/6 /1:500/	335
Architektonická situace - úsek 6/6 /1:500/	336
Řezy uličním prostorem 1/2 /1:250/	337
Řezy uličním prostorem 2/2 /1:250/	338
KOORDINAČNÍ SITUACE	340
Koordináční situace - úsek 1/6 /1:500/	341
Koordináční situace - úsek 2/6 /1:500/	342
Koordináční situace - úsek 3/6 /1:500/	343
Koordináční situace - úsek 4/6 /1:500/	344
Koordináční situace - úsek 5/6 /1:500/	345
Koordináční situace - úsek 6/6 /1:500/	346
SITUACE TECHNICKÉ INFRASTRUKTURY	350
Situace technické infrastruktury - úsek 1/6 /1:500/	351
Situace technické infrastruktury - úsek 2/6 /1:500/	352
Situace technické infrastruktury - úsek 3/6 /1:500/	353
Situace technické infrastruktury - úsek 4/6 /1:500/	354
Situace technické infrastruktury - úsek 5/6 /1:500/	355
Situace technické infrastruktury - úsek 6/6 /1:500/	356





POZNÁMKY	LEGENDA
	--- řešené území koncepční studie
	--- koordinace se stávajícím záměrem
	--- iniciace samostatného navazujícího projektu
	 výkresové úseky

ZADAVATEL
Hlavní město Praha
Mariánské nám. 2, 110 01 Praha 1

PHILIP
PILÁT
ARCHITECTS

ZHOTOVITEL
Institut plánování a rozvoje hl. m. Prahy
Vyšehradská 57, 128 00 Praha 2

IPR
Praha

VĚCNÝ GARANT
Ing. arch. Pavla Melková

AUTORSKÝ TÝM
Ing. arch. Radek Novotný (776 710 014), Ing. arch. Zuzana Kuldová
Ing. arch. Kateřina Frejlichová, Ing. arch. Martin Špičák,
Ing. arch. Jiřka Brablecová, Ing. Jakub Zajíček (dopravní infrastruktura)

000	100	200	300	400	500
návrh / 300					
400					
500					

VINOHRADSKÁ

KONCEPČNÍ
STUDIE
NÁVRH

6.1.2016

1:2500



POZNÁMKY	LEGENDA
	— řešené území koncepční studie
	— koordinace se stávajícím záměrem
	— iniciace samostatného navazujícího projektu
	▭ výkresové úseky

ZADAVATEL
Hlavní město Praha
Mariánské nám. 2, 110 01 Praha 1

ZHOTOVITEL
Institut plánování a rozvoje hl. m. Prahy
Vyšehradská 57, 128 00 Praha 2

IPR Praha

VEČNÝ GARANT
Ing. arch. Pavla Melková


AUTORSKÝ TÝM
Ing. arch. Radek Novotný (776 710 014), Ing. arch. Zuzana Kuldová
Ing. arch. Kateřina Frejlichová, Ing. arch. Martin Špičák,
Ing. arch. Jitka Brablecová, Ing. Jakub Zajíček (dopravní infrastruktura)

000
100
200
300
400
500

návrh / 300
400
500

VINOHRADSKÁ
KONCEPČNÍ
STUDIE
NÁVRH
6.1.2016

1:2500

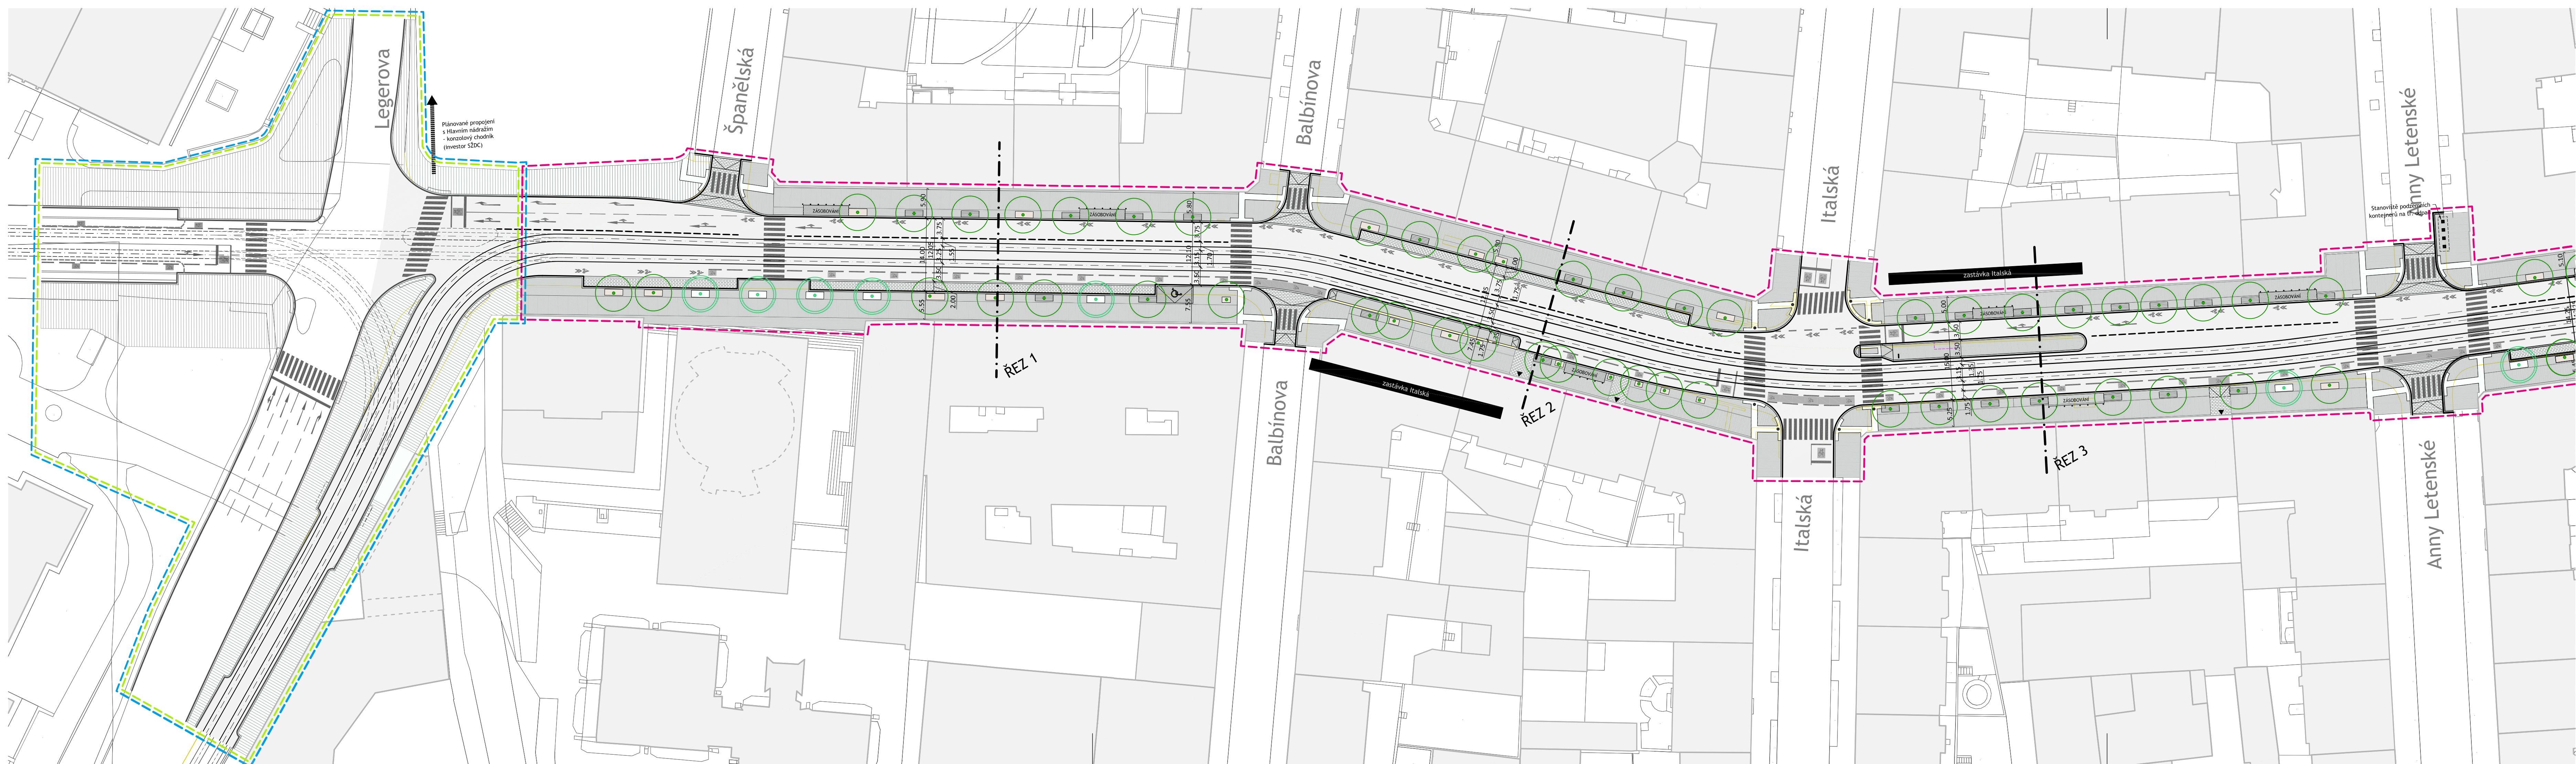

POZNÁMKY

LEGENDA

- řešené území koncepční studie
- iniciace samostatného navazujícího projektu
- koordinace se stávajícím záměrem

stávající stav

- hrany obrub
- hrany objektů
- objekty
- osa tramvajových kolejí
- stromy stávající
- ocelová stromová mříž
- mlatový povrch
- vstup do metra
- vjezd do objektů

návrh

- hrana chodníku
- změna povrchu
- plocha ve sklonu
- chodníkové plochy
- parkovací zálivky, chodníkové přejezdy
- tramvajové koleje
- strom doplňovaný
- stromová mříž
- slepecké vodičké prvky

[© IPR Praha 2015]

ZADAVATEL
Hlavní město Praha
Mariánské nám. 2, 110 01 Praha 1

ZHOTOVITEL
Institut plánování a rozvoje hl. m. Prahy
Výšehradská 57, 128 00 Praha 2

IPR PRAHA


VĚCNÝ GARANT
Ing. arch. Pavla Metková

AUTORSKÝ TÝM
Ing. arch. Radek Novotný (776 710 014), Ing. arch. Zuzana Kuldová
Ing. arch. Kateřina Frejlichová, Ing. arch. Martin Špičák,
Ing. arch. Jitka Brablecová, Ing. Jakub Zajíček (dopravní infrastruktura)

000
100
200
300
400
500
návrh /

VINOHRADSKÁ
KONCEPČNÍ
STUDIE
NÁVRH
6.1.2016

0 5 10 20m
1:500

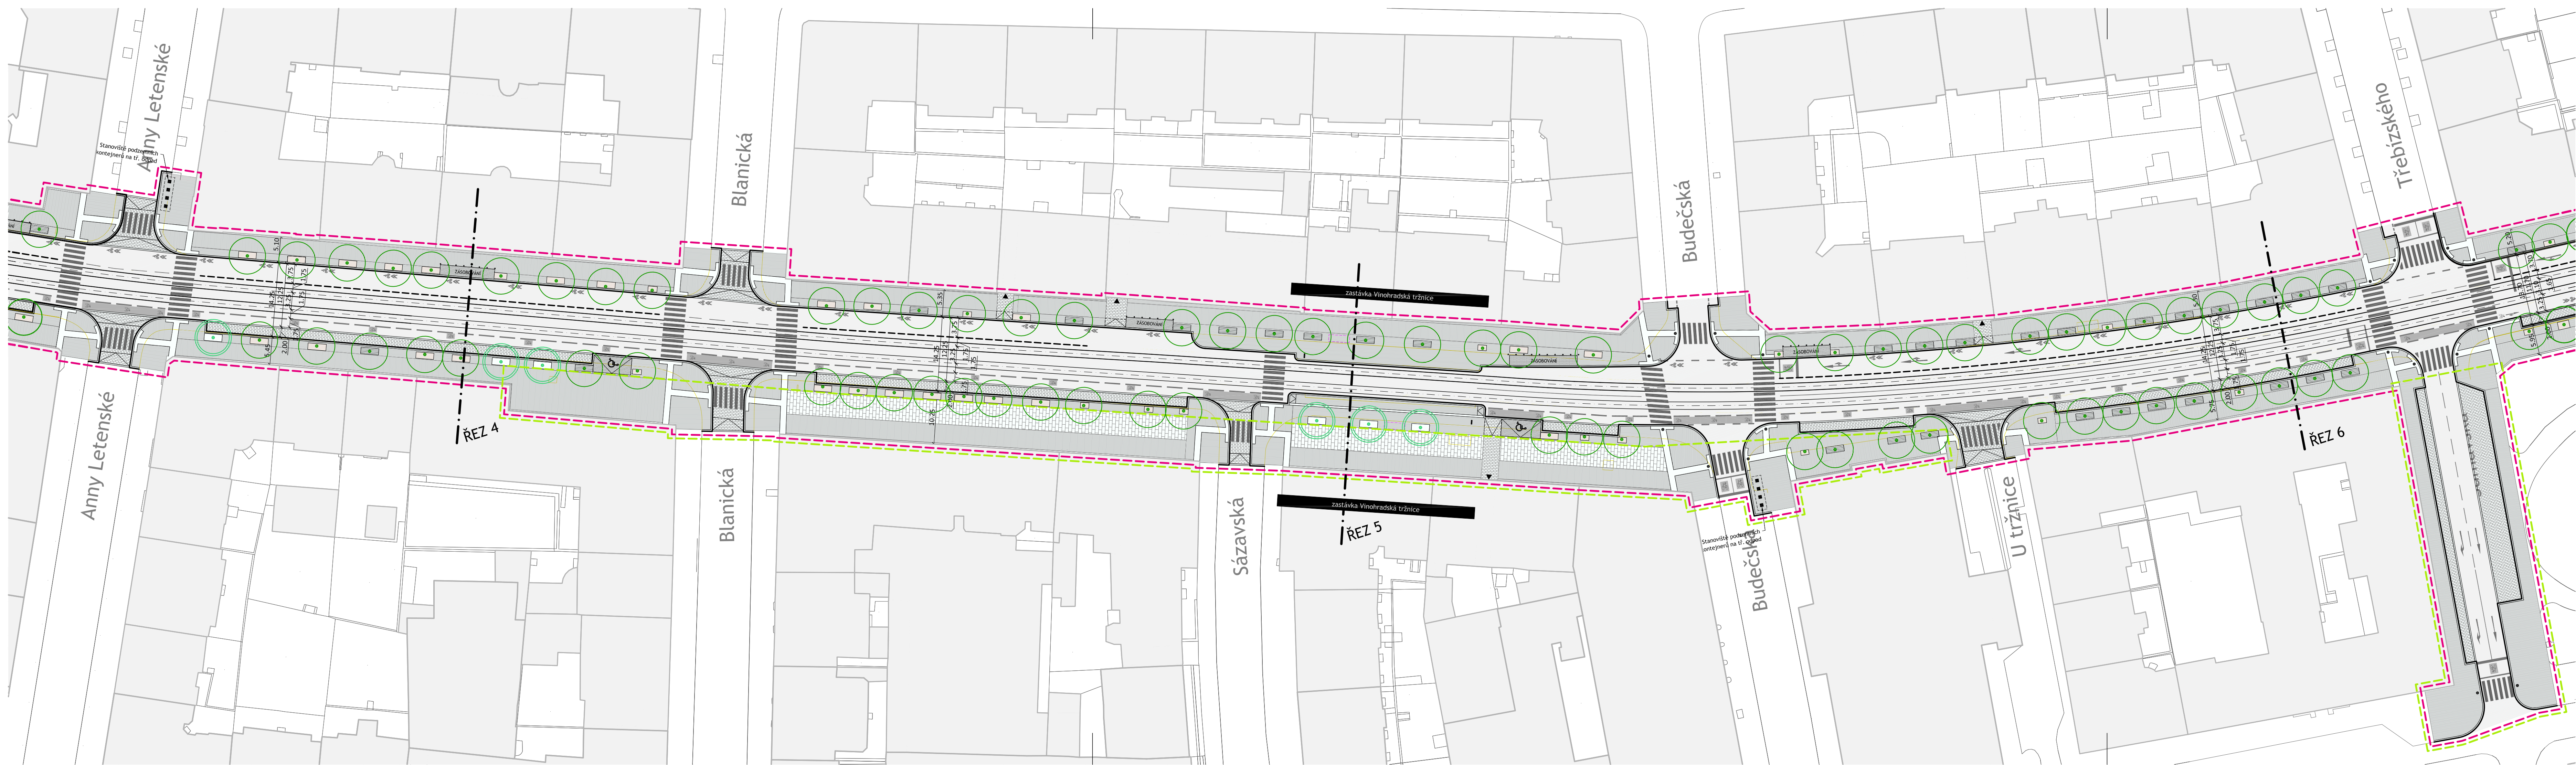

POZNÁMKY	LEGENDA
	řešené území koncepční studie
	iniciace samostatného navazujícího projektu
	koordinace se stávajícím záměrem
stávající stav	
	hrany obrub
	hrany objektů
	objekty
	osa tramvajových kolejí
	stromy stávající
	ocelová stromová mříž
	mlatový povrch
	vstup do metra
	vjezd do objektů
návrh	
	hrana chodníku
	změna povrchu
	plocha ve sklonu
	chodníkové plochy
	parkovací záhyby, chodníkové přejezdy
	tramvajové koleje
	strom doplňovaný
	stromová mříž
	slepecké vodiče prvky

ZADAVATEL

Hlavní město Praha
Mariánské nám. 2, 110 01 Praha 1



ZHOTOVITEL

Institut plánování a rozvoje hl. m. Prahy
Vyšehradská 57, 128 00 Praha 2



VĚCNÝ GARANT

Ing. arch. Pavla Metková

AUTORSKÝ TÝM

Ing. arch. Radek Novotný (776 710 014), Ing. arch. Zuzana Kuldová
Ing. arch. Kateřina Frejlichová, Ing. arch. Martin Špičák,
Ing. arch. Jitka Brablecová, Ing. Jakub Zajíček (dopravní infrastruktura)

© IPR Praha 2015

000
100
200
300
400
500


VINOHRADSKÁ

KONCEPČNÍ
STUDIE
NÁVRH

6.1.2016




1:500

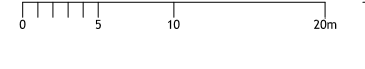

Architektonická situace
úsek 2/6

332

 

POZNÁMKY	LEGENDA
	— řešené území koncepční studie
	— iniciace samostatného navazujícího projektu
	— koordinace se stávajícím záměrem
stávající stav	
	— hrany obrub
	— hrany objektů
	— objekty
	— osa tramvajových kolejí
	● stromy stávající
	■ ocelová stromová mříž
	■ mlátový povrch
	▶ vstup do metra
	▶ vjezd do objektů
návrh	
	— hrana chodníku
	— změna povrchu
	□ plocha ve sklonu
	— chodníkové plochy
	— parkovací zvliv. chodníkové přejezdy
	— tramvajové koleje
	— strom doplňovaný
	— stromová mříž
	— stepečkové vozíkové prvky

ZADAVATEL
Hlavní město Praha
Mariánské nám. 2, 110 01 Praha 1

ZHOTOVITEL
Institut plánování a rozvoje hl. m. Prahy
Vyšehradská 57, 128 00 Praha 2


IPR
PRAHA

VĚCNÝ GARANT
Ing. arch. Pavla Melková

AUTORSKÝ TÝM
Ing. arch. Radek Novotný (776 710 014), Ing. arch. Zuzana Kuldová
Ing. arch. Kateřina Frejlichová, Ing. arch. Martin Špičák,
Ing. arch. Jitka Brablecová, Ing. Jakub Zajíček (dopravní infrastruktura)

VINOHRADSKÁ
KONCEPČNÍ
STUŽIE
NÁVRH
6.1.2016

1:500

 

POZNÁMKY	LEGENDA
	— řešené území koncepční studie
	— iniciace samostatného navazujícího projektu
	— koordinace se stávajícím záměrem
stávající stav	
	— hrany obrub
	— hrany objektů
	— objekty
	— osa tramvajových kolejí
	● stromy stávající
	■ ocelová stromová mříž
	■ mlátový povrch
	▶ vstup do metra
	▶ vjezd do objektů
návrh	
	— hrana chodníku
	▭ změna povrchu
	▭ plocha ve sklonu
	▭ chodníkové plochy
	▭ parkovací zvlivny, chodníkové přejezdy
	▭ tramvajové koleje
	● strom doplněvaný
	■ stromová mříž
	▶ stepečky vodící prvky

ZADAVATEL
Hlavní město Praha
Mariánské nám. 2, 110 01 Praha 1

ZHOTOVITEL
Institut plánování a rozvoje hl. m. Prahy
Výšehradská 57, 128 00 Praha 2

IPR PRAHA

VĚCNÝ GARANT
Ing. arch. Pavla Melková

AUTORSKÝ TÝM
Ing. arch. Radek Novotný (776 710 014), Ing. arch. Zuzana Kuldová
Ing. arch. Kateřina Frejlichová, Ing. arch. Martin Špičák,
Ing. arch. Jitka Brablecová, Ing. Jakub Zajíček (dopravní infrastruktura)


000	návrh / 300
100	400
200	500
300	
400	
500	

VINOHRADSKÁ

KONCEPČNÍ
STUDIE
NÁVRH

6.1.2016

1:500

 

POZNÁMKY	LEGENDA
	řešené území koncepční studie
	iniciace samostatného navazujícího projektu
	koordinace se stávajícím záměrem
stávající stav	
	hrany obrub
	hrany objektů
	objekty
	osa tramvajových kolejí
	stromy stávající
	ocelová stromová mříž
	mlatový povrch
	vstup do metra
	vjezd do objektů
návrh	
	hrana chodníku
	změna povrchu
	plocha ve sklonu
	chodníkové plochy
	parkovací zvlivny, chodníkové přejezdy
	tramvajové koleje
	strom doplňovaný
	stromová mříž
	stepecké vodící prvky

ZADAVATEL
Hlavní město Praha
Mariánské nám. 2, 110 01 Praha 1

ZHOTOVITEL
Institut plánování a rozvoje hl. m. Prahy
Vyšehradská 57, 128 00 Praha 2

IPR Praha

VĚCNÝ GARANT
Ing. arch. Pavla Melková


AUTORSKÝ TÝM
Ing. arch. Radek Novotný (776 710 014), Ing. arch. Zuzana Kuldová
Ing. arch. Kateřina Frejlichová, Ing. arch. Martin Špičák,
Ing. arch. Jiřka Brablecová, Ing. Jakub Zajíček (dopravní infrastruktura)

VINOHRADSKÁ
KONCEPČNÍ
STUDIJE
NÁVRH
6.1.2016

1:500

Architektonická situace
úsek 5/6

335

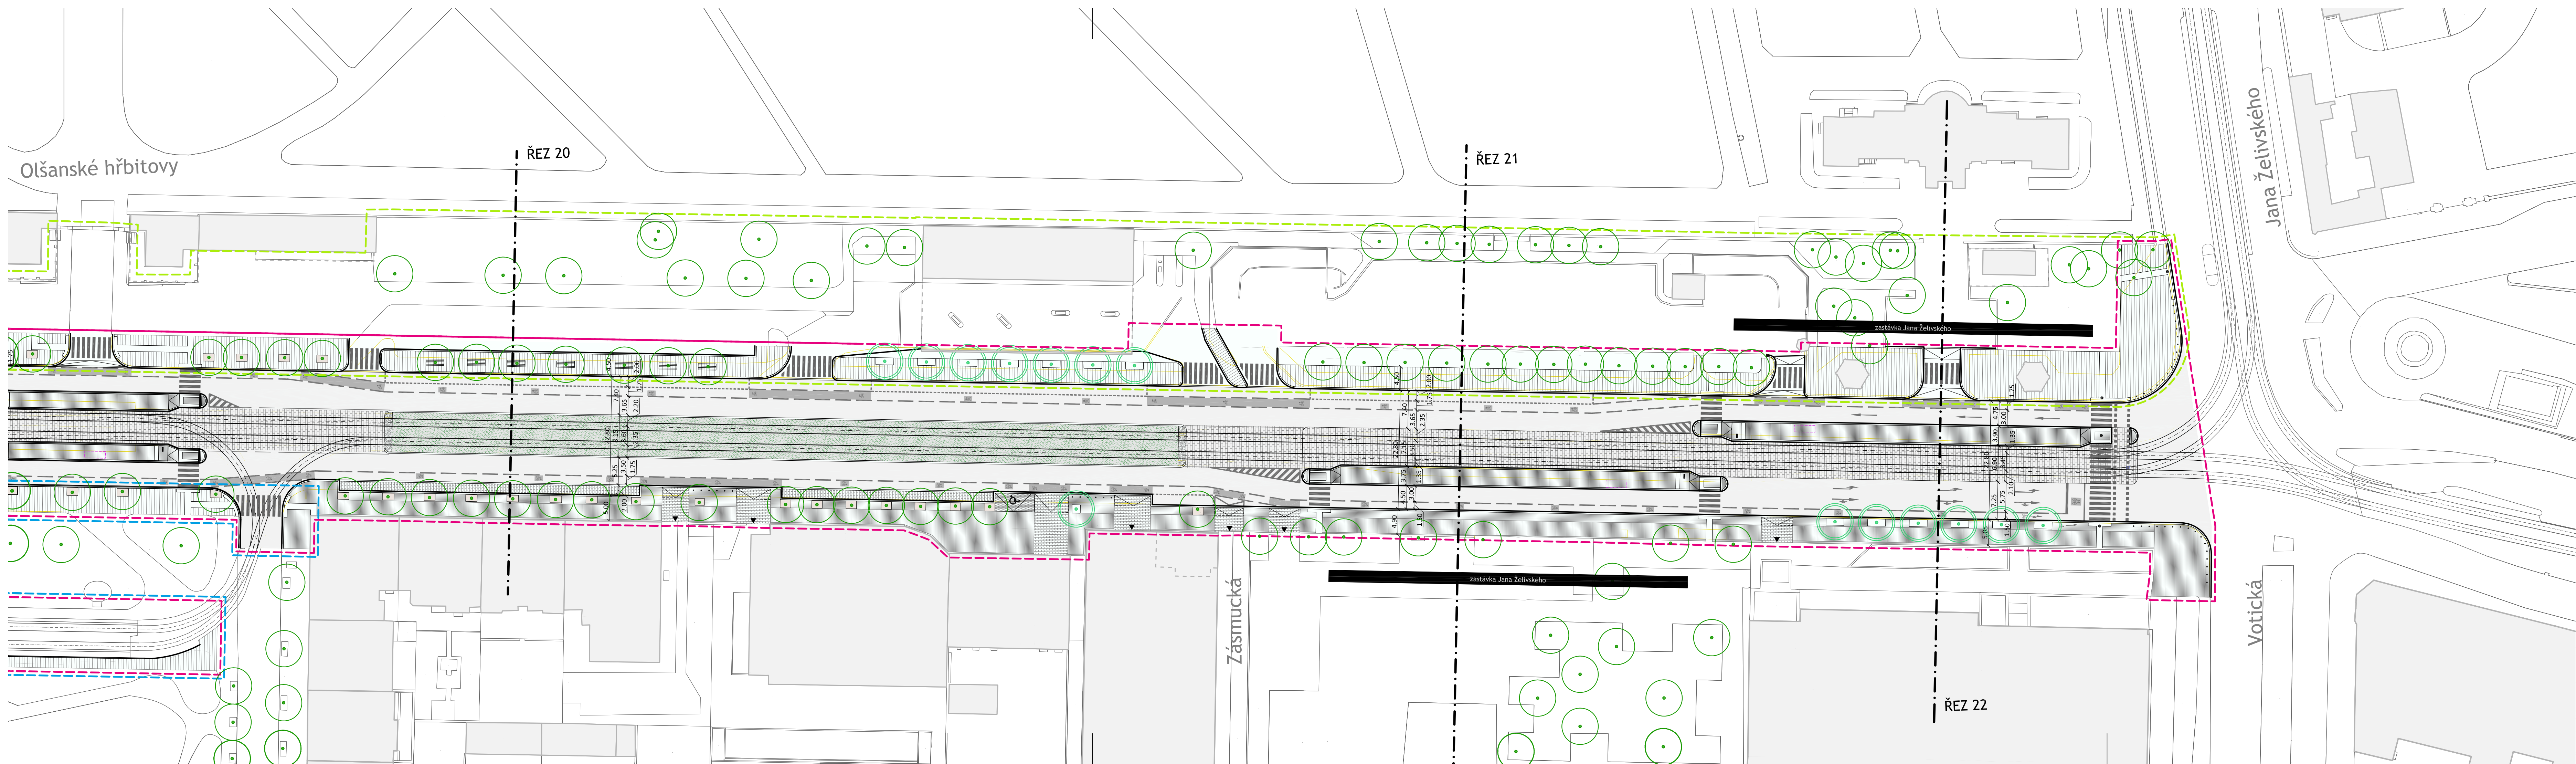

POZNÁMKY	LEGENDA
	— řešené území koncepční studie
	— iniciace samostatného navazujícího projektu
	— koordinace se stávajícím záměrem
	stávající stav
	— hrany obrub
	— hrany objektů
	— objekty
	— osa tramvajových kolejí
	— stromy stávající
	— ocelová stromová mříž
	— mlatový povrch
	▶ vstup do metra
	▶ vjezd do objektů
	návrh
	— hrana chodníku
	— změna povrchu
	▫ plocha ve sklonu
	▫ chodníkové plochy
	▫ parkovací zálvy, chodníkové přejezdy
	▫ tramvajové koleje
	— strom doplňovaný
	— stromová mříž
	— slepecké vodiče prvky

© IPR Praha 2015


ZADAVATEL

Hlavní město Praha
Mariánské nám. 2, 110 01 Praha 1



ZHOTOVITEL

Institut plánování a rozvoje hl. m. Prahy
Vyšehradská 57, 128 00 Praha 2

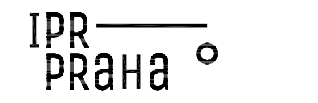

VĚCNÝ GARANT

Ing. arch. Pavla Metková

AUTORSKÝ TÝM


Ing. arch. Radek Novotný (776 710 014), Ing. arch. Zuzana Kuldová
Ing. arch. Kateřina Frejlichová, Ing. arch. Martin Špičák,
Ing. arch. Jiřka Brablecová, Ing. Jakub Zajíček (dopravní infrastruktura)

000
100
200
300
400
500

VINOHRADSKÁ

KONCEPČNÍ
STUDIE
NÁVRH


6.1.2016

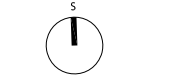

1:500

Architektonická situace
úsek 6/6

336

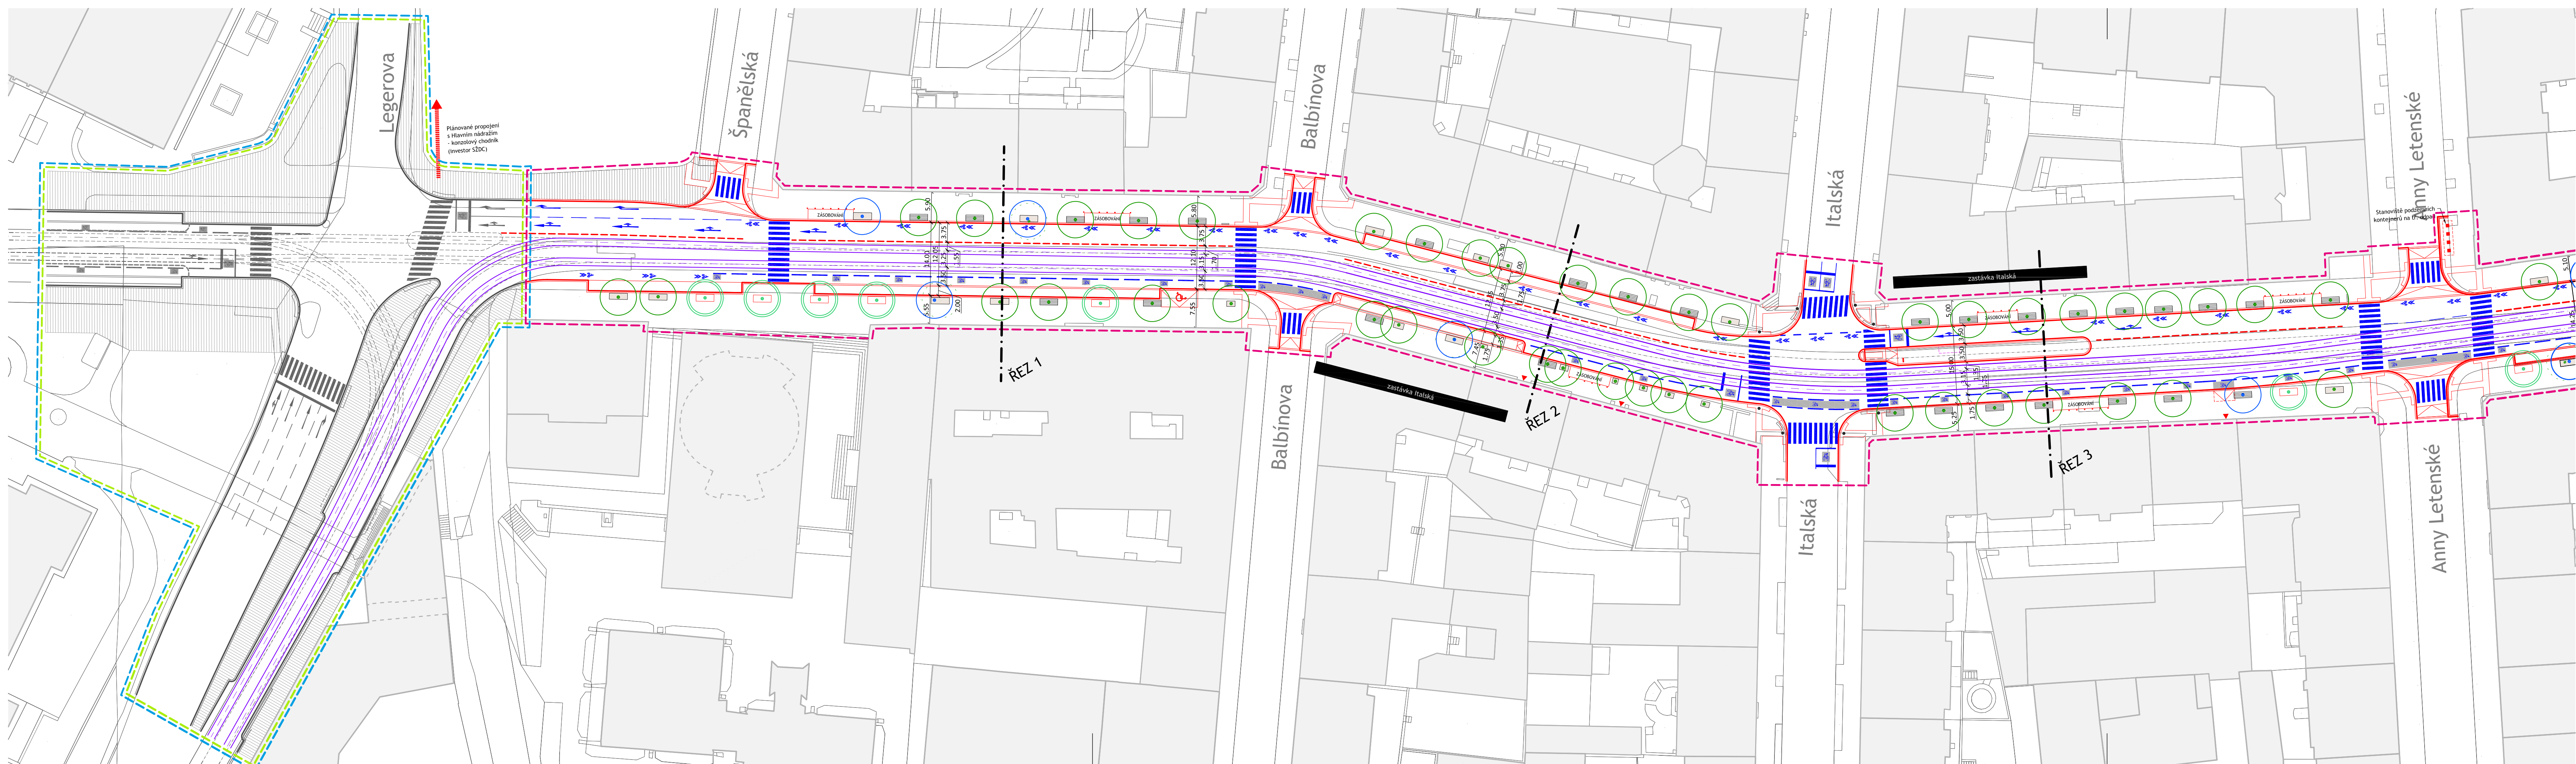

POZNÁMKY	LEGENDA
	<ul style="list-style-type: none"> řešené území koncepční studie iniciace samostatného navazujícího projektu koordinace se stávajícím záměrem
	stávající stav <ul style="list-style-type: none"> hrany obrub hrany objektů objekty osa tramvajových kolejí stromy stávající ocelová stromová mříž mlátový povrch vstup do metra vjezd do objektů
	návrh <ul style="list-style-type: none"> hrana chodníku změna povrchu plocha ve sklonu chodníkové plochy parkovací zálivky, chodníkové přejezdy tramvajové koleje strom doplňovaný stromová mříž slepecké vodič prvky

ZADAVATEL
 Hlavní město Praha
 Mariánské nám. 2, 110 01 Praha 1

ZHOTOVITEL
 Institut plánování a rozvoje hl. m. Prahy
 Vyšehradská 57, 128 00 Praha 2

IPR PRAHA

VĚCNÝ GARANT
 Ing. arch. Pavla Metková


AUTORSKÝ TÝM
 Ing. arch. Radek Novotný (776 710 014), Ing. arch. Zuzana Kuldová
 Ing. arch. Kateřina Frejlichová, Ing. arch. Martin Špičák,
 Ing. arch. Jitka Brablecová, Ing. Jakub Zajíček (dopravní infrastruktura)

© IPR Praha 2015

000
100
200
návrh / 300
400
500

VINOHRADSKÁ


KONCEPČNÍ
 STUDIE
 NÁVRH
 6.1.2016

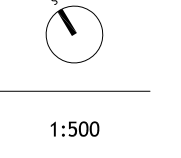

1:500

Koordináční situace
 úsek 1/6

341b

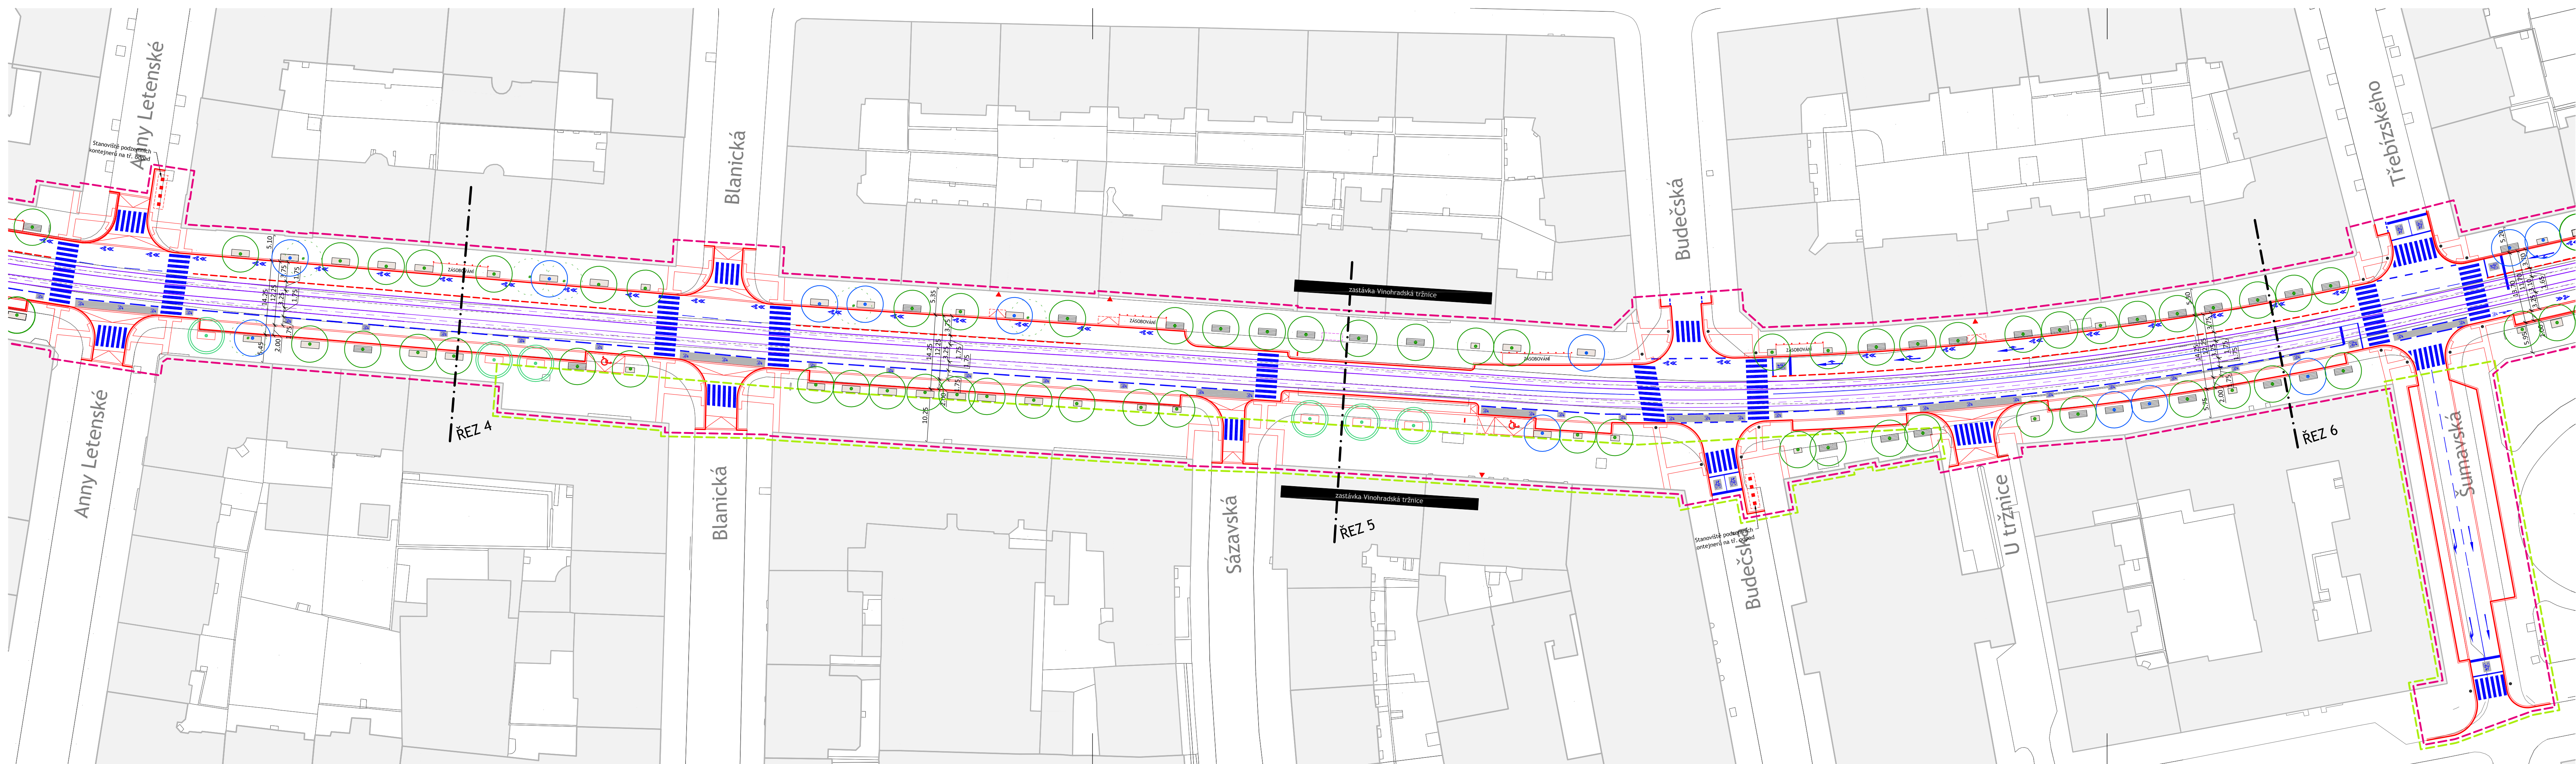

POZNÁMKY	LEGENDA
	řešené území koncepční studie
	iniciace samostatného navazujícího projektu
	koordinace se stávajícím záměrem
stávající stav	
	hrany obrub
	hrany objektů
	objekty
	osa tramvajových kolejí
	stromy stávající
	ocelová stromová mříž
	mlatový povrch
	vstup do metra
	vjezd do objektů
návrh	
	hrana chodníku
	změna povrchu
	plocha ve sklonu
	chodníkové plochy
	parkovací zálivky, chodníkové přejezdy
	tramvajové koleje
	strom doplňovaný
	stromová mříž
	slepecké vodiče prvky

ZADAVATEL
Hlavní město Praha
Mariánské nám. 2, 110 01 Praha 1

ZHOTOVITEL
Institut plánování a rozvoje hl. m. Prahy
Vyšehradská 57, 128 00 Praha 2

IPR
PRAHA

VĚCNÝ GARANT
Ing. arch. Pavla Metková

AUTORSKÝ TÝM
Ing. arch. Radek Novotný (776 710 014), Ing. arch. Zuzana Kuldová
Ing. arch. Kateřina Frejlichová, Ing. arch. Martin Špičák,
Ing. arch. Jitka Brablecová, Ing. Jakub Zajíček (dopravní infrastruktura)

000
100
200
300
400
500


návrh /

VIHOHRADSKÁ

KONCEPČNÍ
STUDIE
NÁVRH

6.1.2016

1:500

 

POZNÁMKY	LEGENDA
	<ul style="list-style-type: none"> řešené území koncepční studie iniciace samostatného navazujícího projektu koordinace se stávajícím záměrem
	stávající stav <ul style="list-style-type: none"> hrany obrub hrany objektů objekty osa tramvajových kolejí stromy stávající ocelová stromová mříž mlatový povrch vstup do metra vjezd do objektů
	návrh <ul style="list-style-type: none"> hrana chodníku změna povrchu plocha ve sklonu chodníkové plochy parkovací zvlivny, chodníkové přejezdy tramvajové koleje strom doplňovaný stromová mříž stepecké vodící prvky

ZADAVATEL	000
Hlavní město Praha	100
Mariánské nám. 2, 110 01 Praha 1	200
	návrh / 300
	400
	500


ZHOTOVITEL
 Institut plánování a rozvoje hl. m. Prahy
 Vyšehradská 57, 128 00 Praha 2

IPR
 Praha

VĚCNÝ GARANT
 Ing. arch. Pavla Melková

AUTORSKÝ TÝM
 Ing. arch. Radek Novotný (776 710 014), Ing. arch. Zuzana Kuldová
 Ing. arch. Kateřina Frejlichová, Ing. arch. Martin Špičák,
 Ing. arch. Jitka Brablecová, Ing. Jakub Zajíček (dopravní infrastruktura)


VINOHRADSKÁ
 KONCEPČNÍ
 STUDIE
 NÁVRH
 6.1.2016

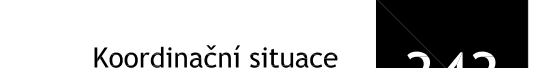

1:500

Koordináční situace
 úsek 3/6

343

 

POZNÁMKY	LEGENDA
	— řešené území koncepční studie
	— iniciace samostatného navazujícího projektu
	— koordinace se stávajícím záměrem
stávající stav	
	— hrany obrub
	— hrany objektů
	— objekty
	— osa tramvajových kolejí
	● stromy stávající
	■ ocelová stromová mříž
	■ mlátový povrch
	▲ vstup do metra
	▶ vjezd do objektů
návrh	
	— hrana chodníku
	— změna povrchu
	▭ plocha ve sklonu
	▨ chodníkové plochy
	▨ parkovací zvliv. chodníkové přejezdy
	— tramvajové koleje
	● strom doplňovaný
	■ stromová mříž
	▶ stepečkové prvky

ZADAVATEL
Hlavní město Praha
Mariánské nám. 2, 110 01 Praha 1

ZHOTOVITEL
Institut plánování a rozvoje hl. m. Prahy
Výšehradská 57, 128 00 Praha 2

IPR
PRAHA


VĚCNÝ GARANT
Ing. arch. Pavla Melková

AUTORSKÝ TÝM
Ing. arch. Radek Novotný (776 710 014), Ing. arch. Zuzana Kuldová
Ing. arch. Kateřina Frejlichová, Ing. arch. Martin Špičák,
Ing. arch. Jitka Brablecová, Ing. Jakub Zajíček (dopravní infrastruktura)

VINOHRADSKÁ
KONCEPČNÍ
STUDIE
NÁVRH
6.1.2016

Koordináční situace úsek 4/6

344

 

POZNÁMKY	LEGENDA
	<ul style="list-style-type: none"> řešené území koncepční studie iniciace samostatného navazujícího projektu koordinace se stávajícím záměrem
	stávající stav <ul style="list-style-type: none"> hrany obrub hrany objektů objekty osa tramvajových kolejí stromy stávající ocelová stromová mříž mlatový povrch vstup do metra vjezd do objektů
	návrh <ul style="list-style-type: none"> hrana chodníku změna povrchu plocha ve sklonu chodníkové plochy parkovací ztlivly, chodníkové přejezdy tramvajové koleje strom doplňovaný stromová mříž stepecké vodiče prvky

ZADÁVATEL	000
Hlavní město Praha	100
Mariánské nám. 2, 110 01 Praha 1	200
	návrh / 300
	400
	500


ZHOTOVITEL
 Institut plánování a rozvoje hl. m. Prahy
 Vyšehradská 57, 128 00 Praha 2

IPR PRAHA
 VINOHRADSKÁ
 KONCEPČNÍ
 STUDIE
 NÁVRH
 6.1.2016

VĚCNÝ GARANT
 Ing. arch. Pavla Melková

AUTORSKÝ TÝM
 Ing. arch. Radek Novotný (776 710 014), Ing. arch. Zuzana Kuldová
 Ing. arch. Kateřina Frejlichová, Ing. arch. Martin Špičák,
 Ing. arch. Jitka Brablecová, Ing. Jakub Zajíček (dopravní infrastruktura)

Koordináční situace úsek 5/6

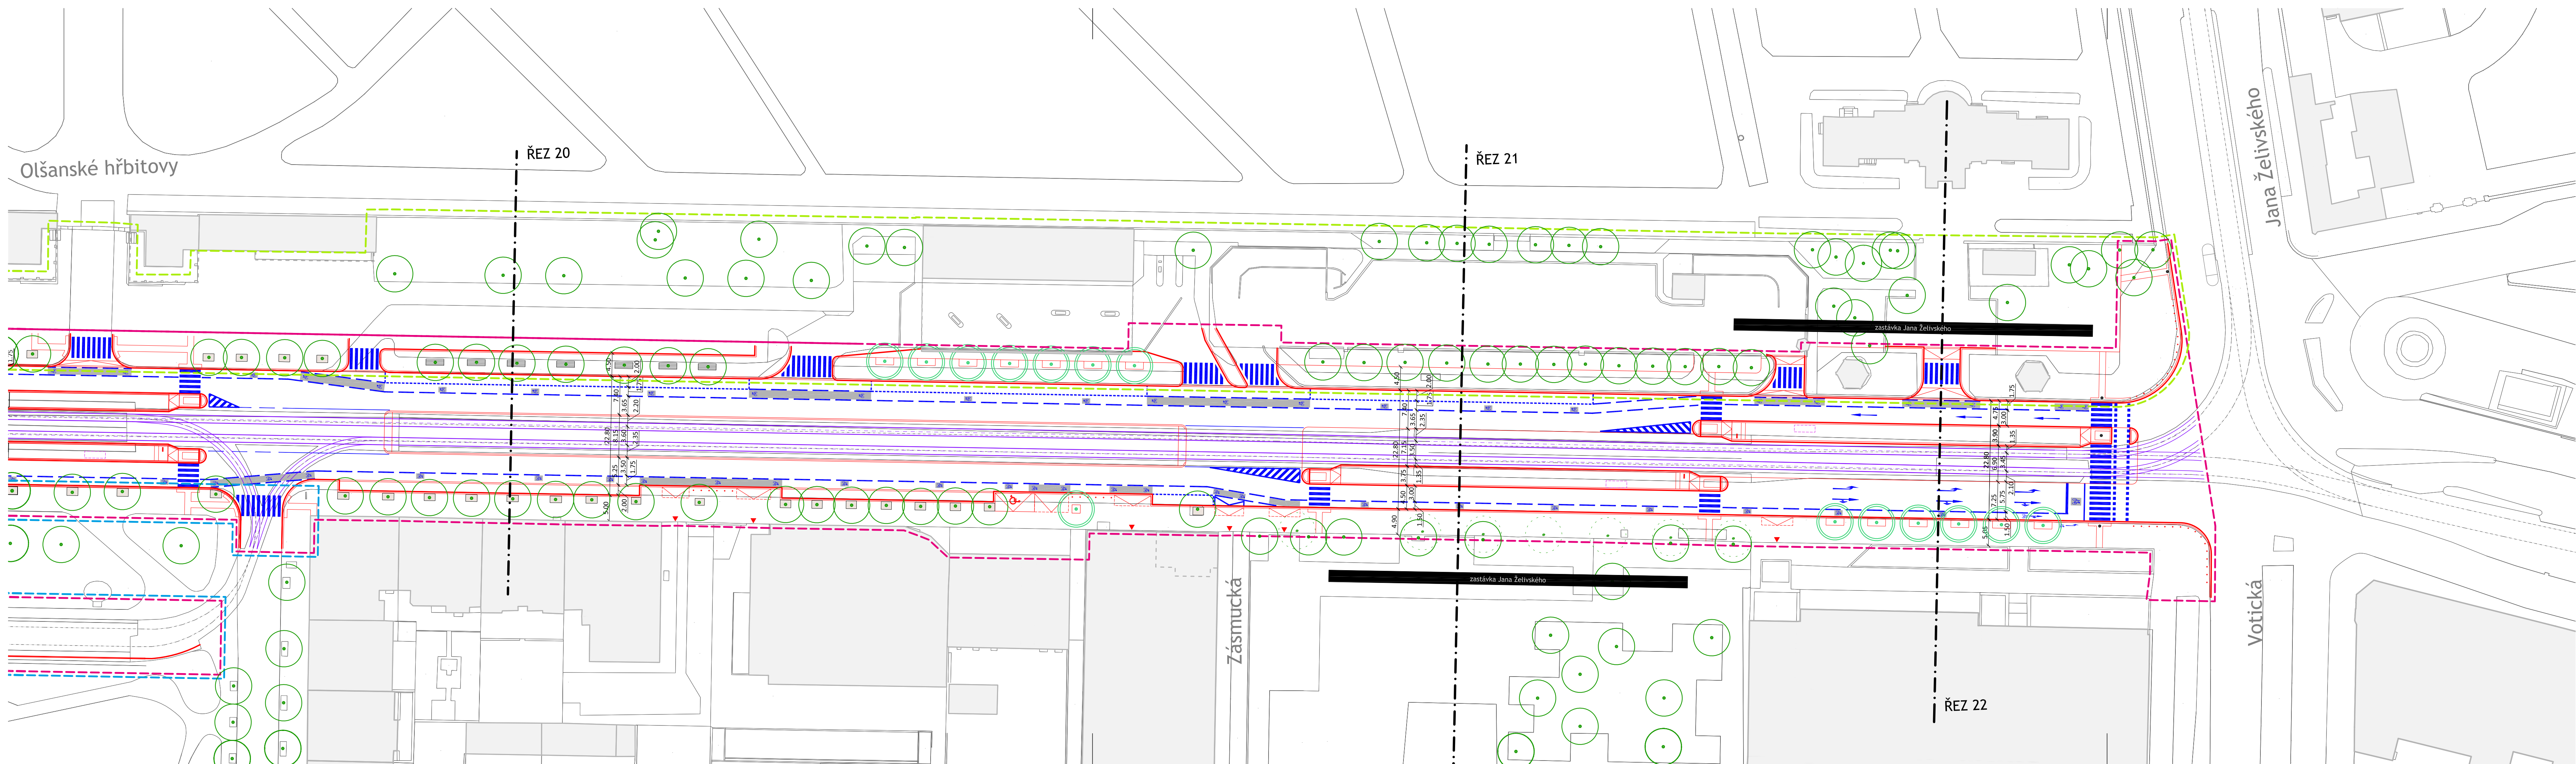

POZNÁMKY	LEGENDA
	řešené území koncepční studie
	iniciace samostatného navazujícího projektu
	koordinace se stávajícím záměrem
	stávající stav
	hrany obrub
	hrany objektů
	objekty
	osa tramvajových kolejí
	stromy stávající
	ocelová stromová mříž
	mlátový povrch
	vstup do metra
	vjezd do objektů
	návrh
	hrana chodníku
	změna povrchu
	plocha ve sklonu
	chodníkové plochy
	parkovací zálvy, chodníkové přejezdy
	tramvajové koleje
	strom doplňovaný
	stromová mříž
	slepecké vodiče prvky


ZADAVATEL
Hlavní město Praha
Mariánské nám. 2, 110 01 Praha 1

ZHOTOVITEL
Institút plánování a rozvoje hl. m. Prahy
Vyšehradská 57, 128 00 Praha 2


IPR
PRAHA

VĚCNÝ GARANT
Ing. arch. Pavla Metková

AUTORSKÝ TÝM
Ing. arch. Radek Novotný (776 710 014), Ing. arch. Zuzana Kuldová
Ing. arch. Kateřina Frejlichová, Ing. arch. Martin Špičák,
Ing. arch. Jiřka Brablecová, Ing. Jakub Zajíček (dopravní infrastruktura)

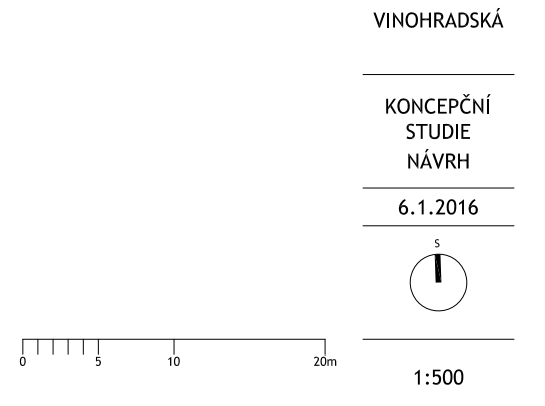

Koordinanční situace
úsek 6/6

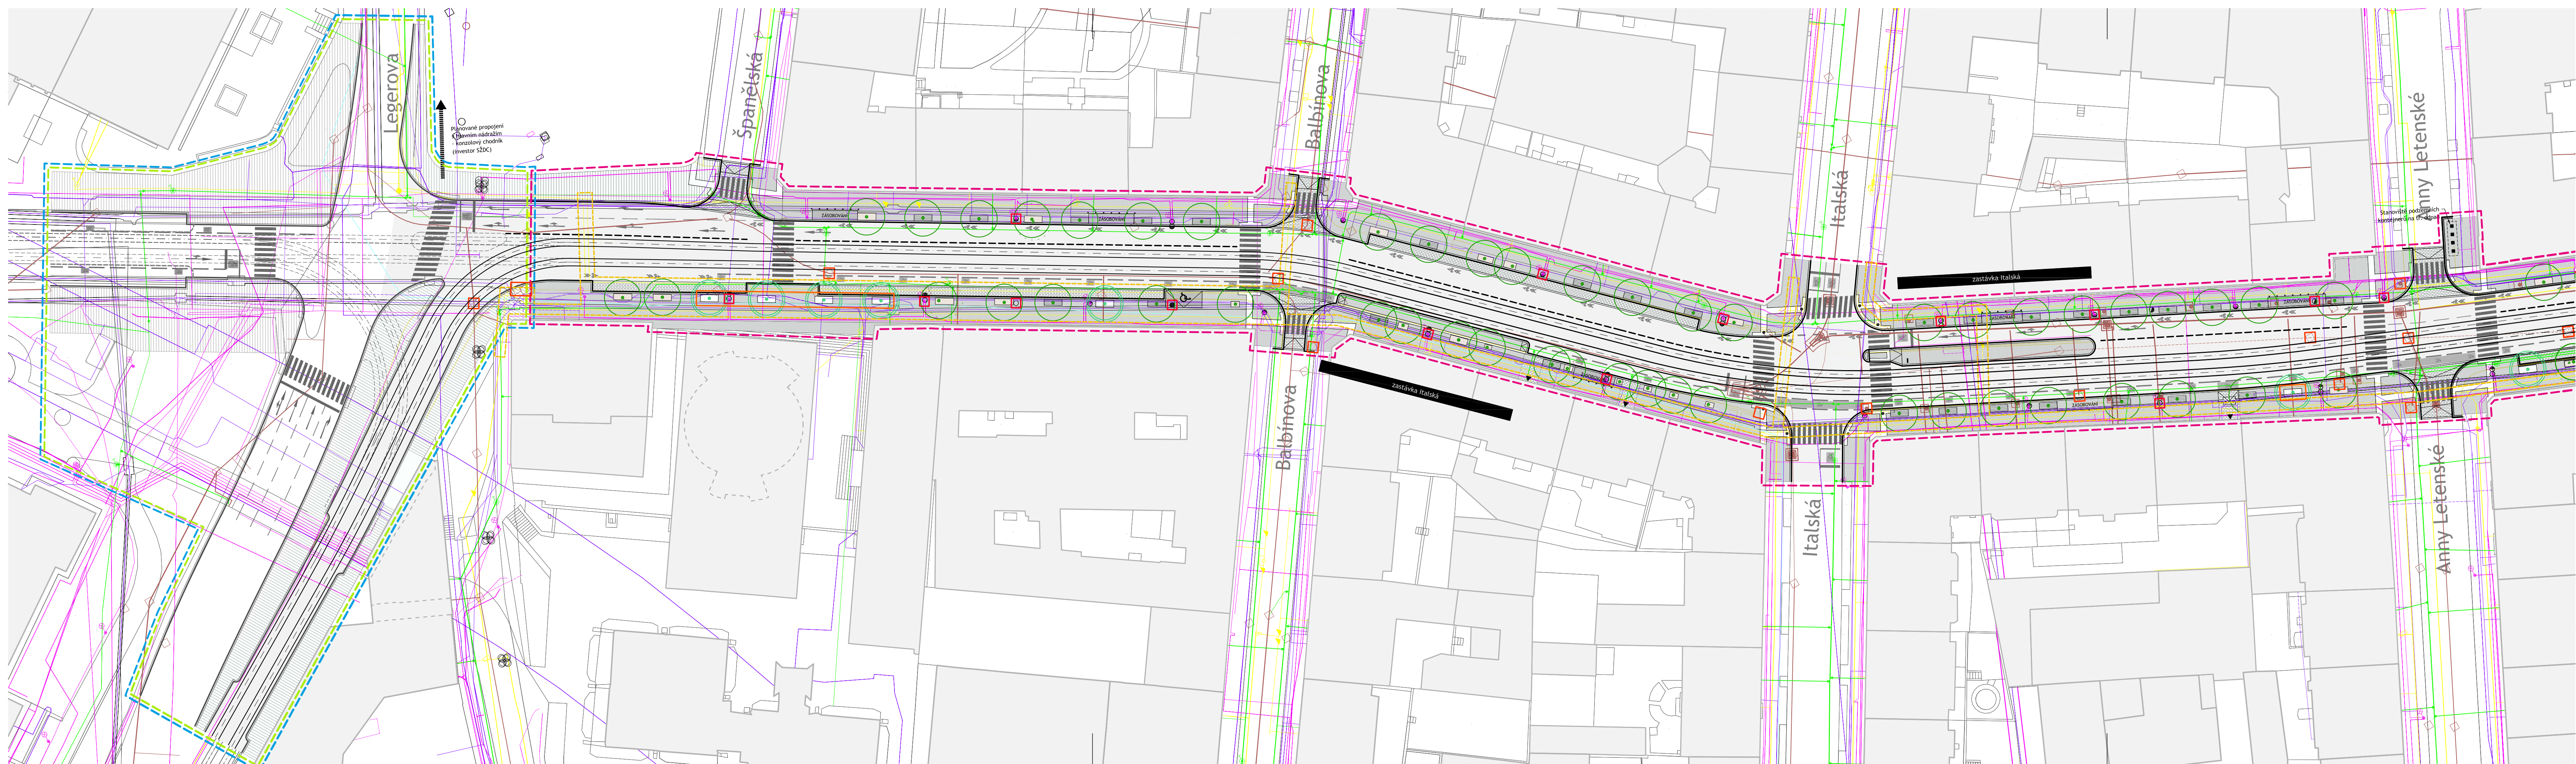

POZNÁMKY	LEGENDA
konfliktní umístění prvků odvodnění	řešené území koncepční studie
konfliktní umístění prvků TV a VO	iniciace samostatného navazujícího projektu
konfliktní umístění doplňovaného stromořadí	koordinace se stávajícím záměrem
rozsah záměru rekonstrukce plynovodních potrubí	
	stávající stav
	hrany obrub
	hrany objektů
	objekty
	osa tramvajových kolejí
	stromy stávající
	ocelová stromová mříž
	mlatový povrch
	vstup do metra
	vjezd do objektů
	návrh
	hrana chodníku
	změna povrchu
	plocha ve sklonu
	chodníkové plochy
	parkovací zálvy, chodníkové přejezdy
	tramvajové koleje
	strom doplňovaný
	stromová mříž
	slepecké vodičí prvky



ZADAVATEL
 Hlavní město Praha
 Mariánské nám. 2, 110 01 Praha 1

ZHOTOVITEL
 Institut plánování a rozvoje hl. m. Prahy
 Vyšehradská 57, 128 00 Praha 2

IPR PRAHA

VĚCNÝ GARANT
 Ing. arch. Pavla Metková

AUTORSKÝ TÝM
 Ing. arch. Radek Novotný (776 710 014), Ing. arch. Zuzana Kuldová
 Ing. arch. Kateřina Frejlichová, Ing. arch. Martin Špičák,
 Ing. arch. Jitka Brablecová, Ing. Jakub Zajíček (dopravní infrastruktura)

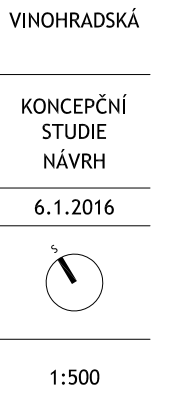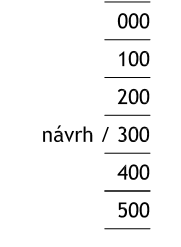


1:500

Situace technické infrastruktury
 úsek 1/6

351b

© IPR Praha 2015

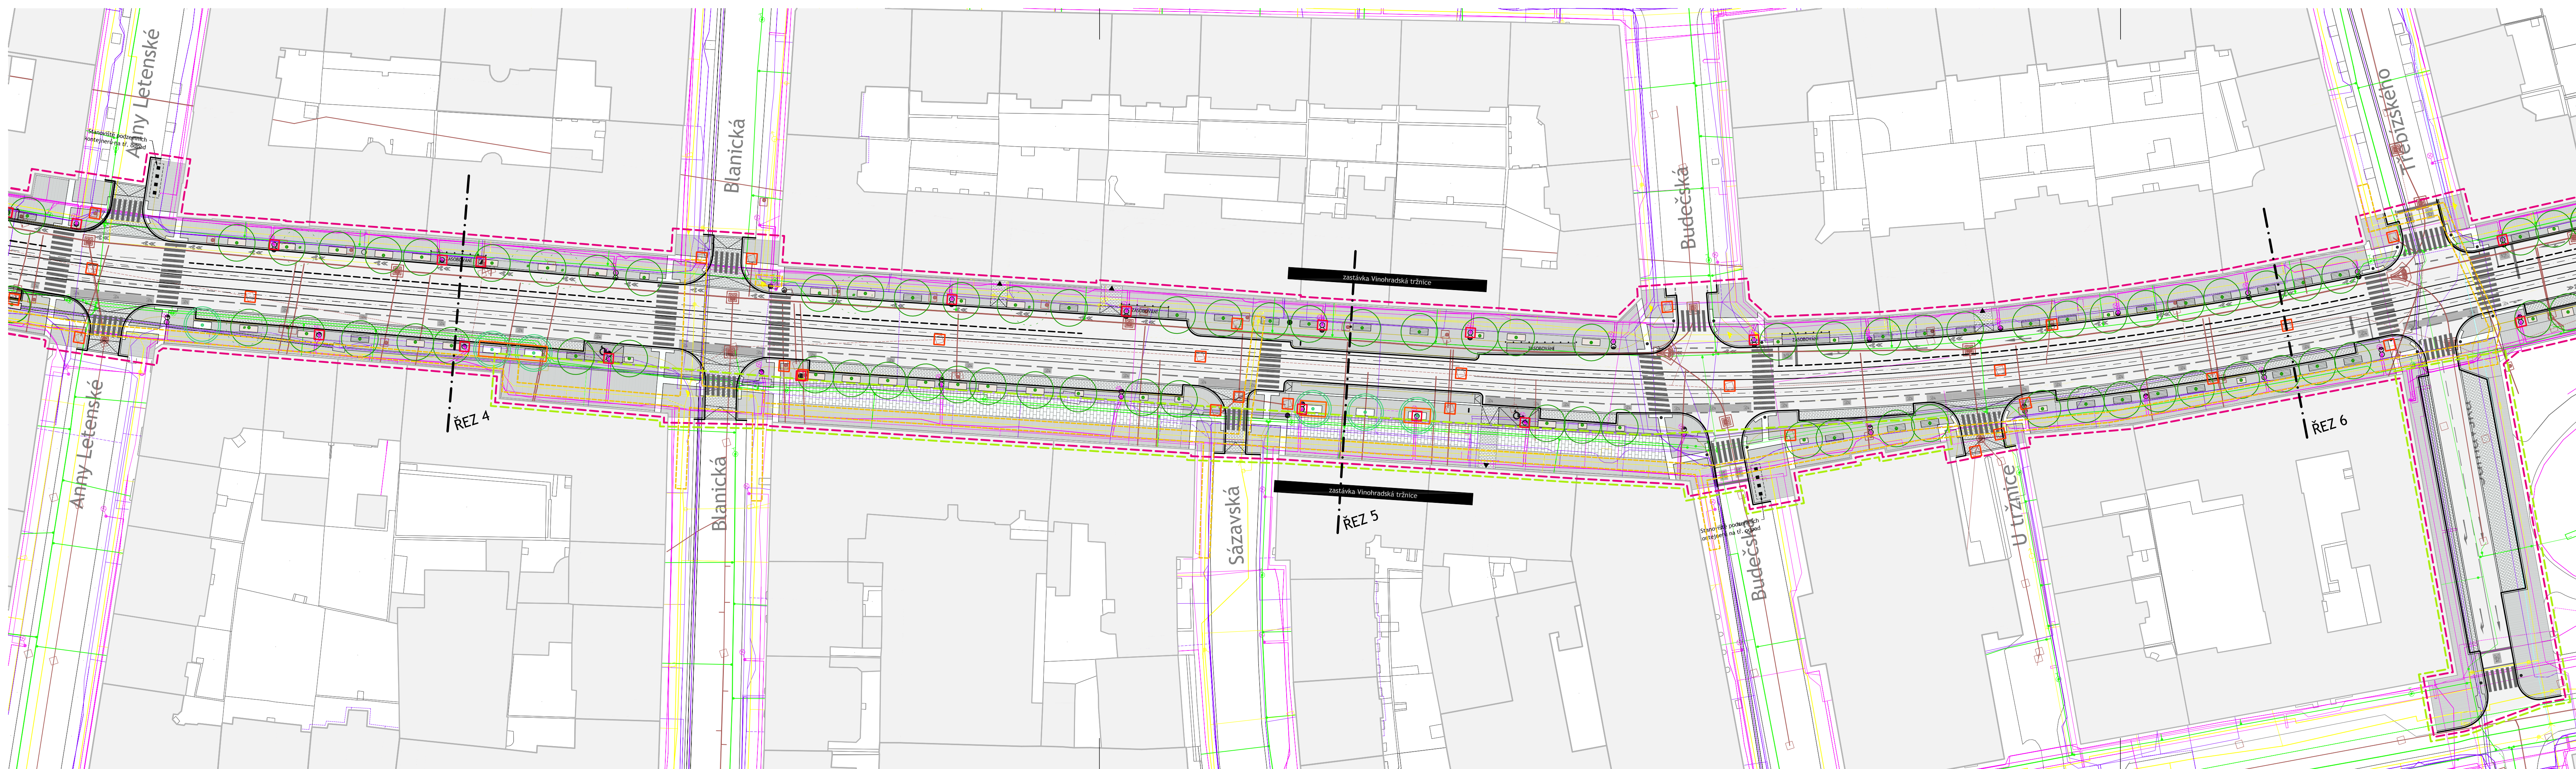

POZNÁMKY	LEGENDA
konfliktní umístění prvků odvodnění	řešené území koncepční studie
konfliktní umístění prvků TV a VO	iniciace samostatného navazujícího projektu
konfliktní umístění doplňovaného stromořadí	koordinace se stávajícím záměrem
rozsah záměru rekonstrukce plynovodních potrubí	
kanalizační vedení	stávající stav
vedení plynovodu	hrany obrub
vedení plynovodu - vyřazené	hrany objektů
vodovodní potrubí	objekty
silnoproudé vedení	osa tramvajových kolejí
slaboproudé vedení	stromy stávající
	ocelová stromová mříž
	mlatový povrch
	vstup do metra
	vjezd do objektů
	návrh
	hrana chodníku
	změna povrchu
	plocha ve sklonu
	chodníkové plochy
	parkovací záhyby, chodníkové přejezdy
	tramvajové koleje
	strom doplňovaný
	stromová mříž
	slepecké vodičí prvky

ZADAVATEL
Hlavní město Praha
Mariánské nám. 2, 110 01 Praha 1

ZHOTOVITEL
Institut plánování a rozvoje hl. m. Prahy
Vyšehradská 57, 128 00 Praha 2

IPR PRAHA

VĚCNÝ GARANT
Ing. arch. Pavla Metková

AUTORSKÝ TÝM
Ing. arch. Radek Novotný (776 710 014), Ing. arch. Zuzana Kuldová
Ing. arch. Kateřina Frejlichová, Ing. arch. Martin Špičák,
Ing. arch. Jitka Brablecová, Ing. Jakub Zajíček (dopravní infrastruktura)

000
100
200
300
400
500

návrh /


VIHOHRADSKÁ

KONCEPČNÍ
STUDIE
NÁVRH

6.1.2016

1:500

0 5 10 20m

 

POZNÁMKY	LEGENDA
 konfliktní umístění prvků odvodnění	 řešené území koncepční studie
 konfliktní umístění prvků TV a VO	 iniciace samostatného navazujícího projektu
 konfliktní umístění doplňovaného stromořadí	 koordinace se stávajícím záměrem
 rozsah záměru rekonstrukce plynovodních potrubí	
 kanalizační vedení	 stávající stav
 vedení plynovodu	 hrany obrub
 vedení plynovodu - vylázně	 hrany objektů
 vodovodní potrubí	 objekty
 silnoproudé vedení	 osa tramvajových kolejí
 slaboproudé vedení	 stromy stávající
	 ocelová stromová mříž
	 mlatový povrch
	 vstup do metra
	 vjezd do objektů
	návrh
	 hrana chodníku
	 změna povrchu
	 plocha ve sklonu
	 chodníkové plochy
	 parkovací zvlivny, chodníkové přejezdy
	 tramvajové koleje
	 strom doplňovaný
	 stromová mříž
	 stepecké vodiče prvků

ZADAVATEL
Hlavní město Praha
Mariánské nám. 2, 110 01 Praha 1

ZHOTOVITEL
Institut plánování a rozvoje hl. m. Prahy
Vyšehradská 57, 128 00 Praha 2

IPR Praha

VĚCNÝ GARANT
Ing. arch. Pavla Melková

AUTORSKÝ TÝM
Ing. arch. Radek Novotný (776 710 014), Ing. arch. Zuzana Kuldová
Ing. arch. Kateřina Frejlichová, Ing. arch. Martin Špičák,
Ing. arch. Jiřka Brablecová, Ing. Jakub Zajíček (dopravní infrastruktura)

000
100
200
300
400
500

návrh / 300
400
500

VINOHRADSKÁ


KONCEPČNÍ
STUDIE
NÁVRH

6.1.2016

1:500

Situace technické infrastruktury
úsek 3/6

353

 

POZNÁMKY	LEGENDA
 konfliktní umístění prvků odvodnění	 řešené území koncepční studie
 konfliktní umístění prvků TV a VO	 iniciace samostatného navazujícího projektu
 konfliktní umístění doplňovaného stromofaří	 koordinace se stávajícím záměrem
 rozsah záměru rekonstrukce plynovodních potrubí	
 kanalizační vedení	 stávající stav
 vedení plynovodu	 hrany obrub
 vodovodní potrubí - vyřazené	 hrany objektů
 silnoproudé vedení	 objekty
 slaboproudé vedení	 osa tramvajových kolejí
	 stromy stávající
	 ocelová stromová mříž
	 mlátový povrch
	 vstup do metra
	 vjezd do objektů
	návrh
	 hrana chodníku
	 změna povrchu
	 plocha ve sklonu
	 chodníkové plochy
	 parkovací zvlivny, chodníkové přejezdy
	 tramvajové koleje
	 strom doplňovaný
	 stromová mříž
	 stepecké vodiče prvků

ZADAVATEL
Hlavní město Praha
Mariánské nám. 2, 110 01 Praha 1

ZHOTOVITEL
Institut plánování a rozvoje hl. m. Prahy
Vyšehradská 57, 128 00 Praha 2

IPR Praha

VĚCNÝ GARANT
Ing. arch. Pavla Melková


AUTORSKÝ TÝM
Ing. arch. Radek Novotný (776 710 014), Ing. arch. Zuzana Kuldová
Ing. arch. Kateřina Frejlichová, Ing. arch. Martin Špičák,
Ing. arch. Jiřka Brablecová, Ing. Jakub Zajíček (dopravní infrastruktura)

000
100
200
návrh / 300
400
500

VINOHRADSKÁ

KONCEPČNÍ
STUDIE
NÁVRH
6.1.2016

1:500

 

POZNÁMKY	LEGENDA
konfliktní umístění prvků odvodnění	řešené území koncepční studie
konfliktní umístění prvků TV a VO	iniciace samostatného navazujícího projektu
konfliktní umístění doplňovaného stromofa	koordinace se stávajícím záměrem
rozsah záměru rekonstrukce plynovodních potrubí	
kanalizační vedení	stávající stav
vedení plynovodu	hrany obrub
vedení plynovodu - vylázně	hrany objektů
vodovodní potrubí	objekty
slinoproudé vedení	osa tramvajových kolejí
slaboproudé vedení	stromy stávající
	ocelová stromová mříž
	mlatový povrch
	vstup do metra
	vjezd do objektů
	návrh
	hrana chodníku
	změna povrchu
	plocha ve sklonu
	chodníkové plochy
	parkovací zřívky, chodníkové přejezdy
	tramvajové koleje
	strom doplňovaný
	stromová mříž
	stepecké vodiče prvků

ZADAVATEL
Hlavní město Praha
Mariánské nám. 2, 110 01 Praha 1

ZHOTOVITEL
Institut plánování a rozvoje hl. m. Prahy
Vyšehradská 57, 128 00 Praha 2

IPR
PRAHA

VĚCNÝ GARANT
Ing. arch. Pavla Melková

AUTORSKÝ TÝM
Ing. arch. Radek Novotný (776 710 014), Ing. arch. Zuzana Kuldová
Ing. arch. Kateřina Frejlichová, Ing. arch. Martin Špičák,
Ing. arch. Jitka Brablecová, Ing. Jakub Zajíček (dopravní infrastruktura)


000
100
200
návrh / 300
400
500

VINOHRADSKÁ
KONCEPČNÍ
STUDIE
NÁVRH
6.1.2016

1:500

Situace technické infrastruktury
úsek 5/6

355

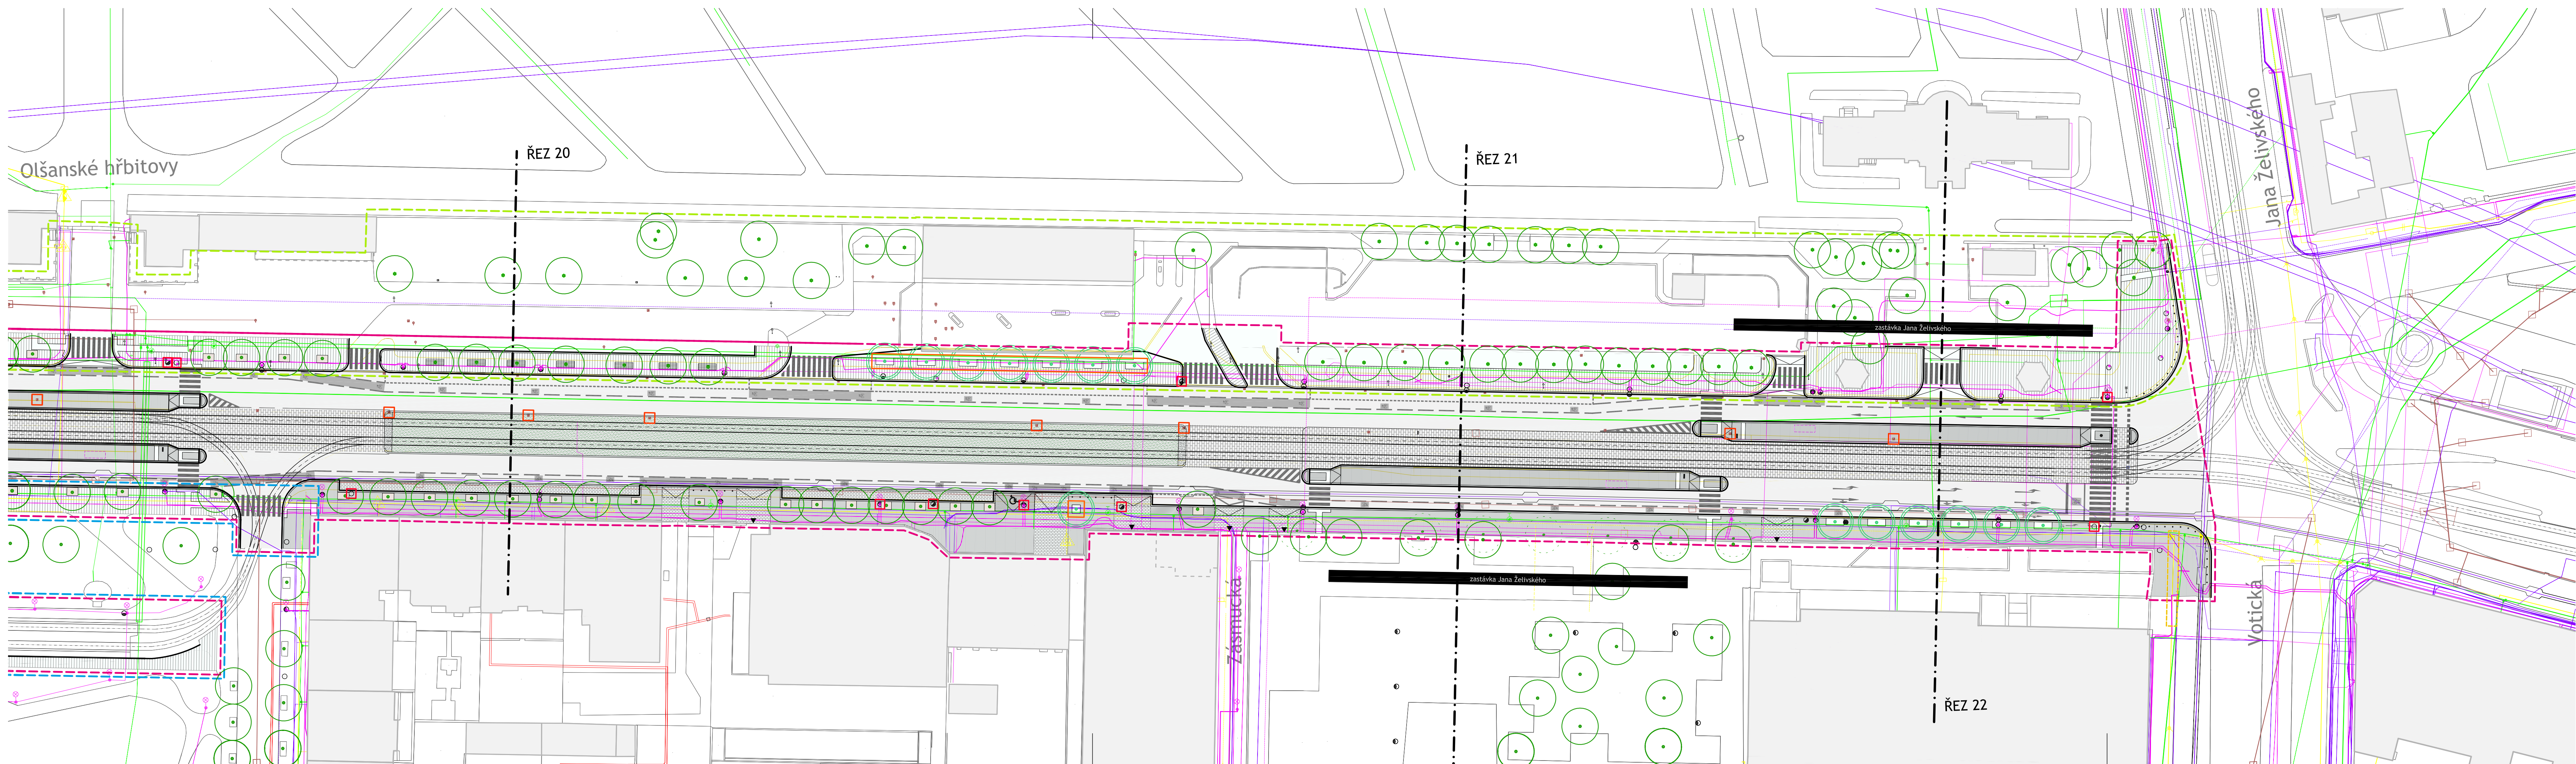

POZNÁMKY	LEGENDA
 konfliktní umístění prvků odvodnění	 řešené území koncepční studie
 konfliktní umístění prvků TV a VO	 iniciace samostatného navazujícího projektu
 konfliktní umístění doplňovaného stromořadí	 koordinace se stávajícím záměrem
 rozsah záměru rekonstrukce plynovodních potrubí	
 kanalizační vedení	stávající stav
 vedení plynovodu	hrany obrub
 vedení plynovodu - vyřazené	hrany objektů
 vodovodní potrubí	objekty
 silnoproudé vedení	osa tramvajových kolejí
 slaboproudé vedení	stromy stávající
	ocelová stromová mříž
	mlatový povrch
	vstup do metra
	vjezd do objektů
	návrh
	hrana chodníku
	změna povrchu
	plocha ve sklonu
	chodníkové plochy
	parkovací zálvy, chodníkové přejezdy
	tramvajové koleje
	strom doplňovaný
	stromová mříž
	slepecké vodičké prvky

ZADAVATEL
 Hlavní město Praha
 Mariánské nám. 2, 110 01 Praha 1

ZHOTOVITEL
 Institut plánování a rozvoje hl. m. Prahy
 Vyšehradská 57, 128 00 Praha 2

IPR PRAHA

VĚCNÝ GARANT
 Ing. arch. Pavla Metková

AUTORSKÝ TÝM
 Ing. arch. Radek Novotný (776 710 014), Ing. arch. Zuzana Kuldová
 Ing. arch. Kateřina Frejlichová, Ing. arch. Martin Špičák,
 Ing. arch. Jitka Brablecová, Ing. Jakub Zajíček (dopravní infrastruktura)

