návrh řešení totemu

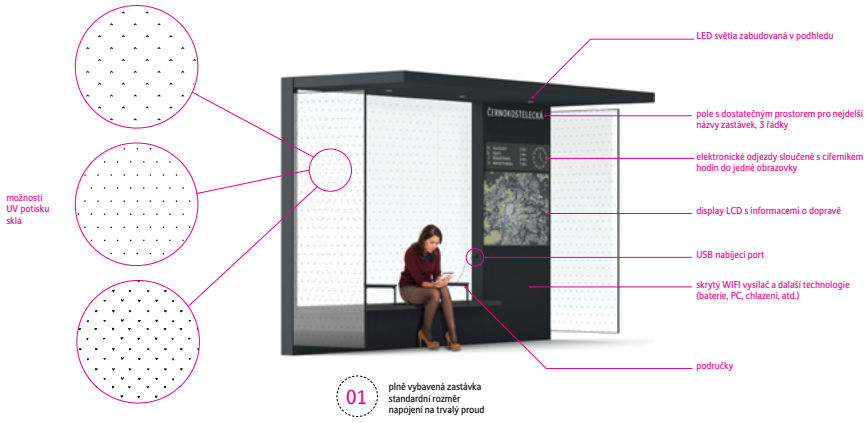


01 plně vybavená zastávka
standardní rozměr
napojení na trvalý proud

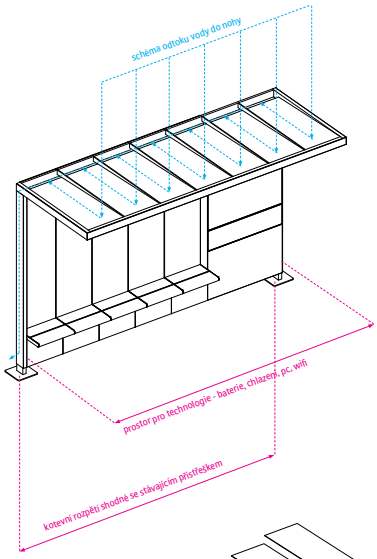

02 standardní přístřešek
zkrácené bočnice
napojení na solární panel

03 prodloužený přístřešek
plné bočnice
napojení na trvalý proud

04 zkrácený přístřešek
bez bočnic
bez napojení

05 oboustranný přístřešek
s plnými bočnicemi
napojení na noční proud

06 mobilní přístřešek
s bočnicemi
bez napojení na proud

07 stříška
bez napojení

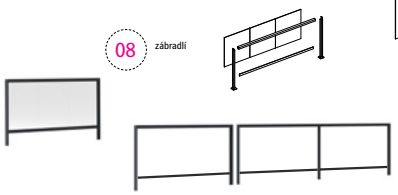

08 zábradlí

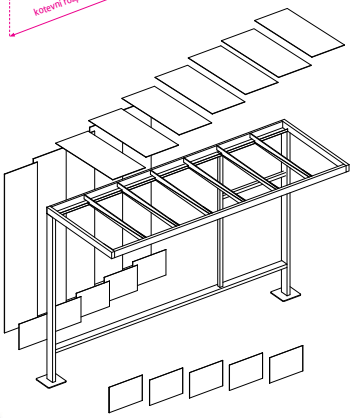

jeklová konstrukce
modulární opláštění z ocelových plechů

| | | |
|---|---|---|
| P1 | NOVÝ PRVEK PRAŽSKÉHO MOBILIÁŘE - DESIGN ZASTÁVKOVÉHO PŘÍSTŘEŠKU A ZÁBRADLÍ | HERRMANN & COUFAL |

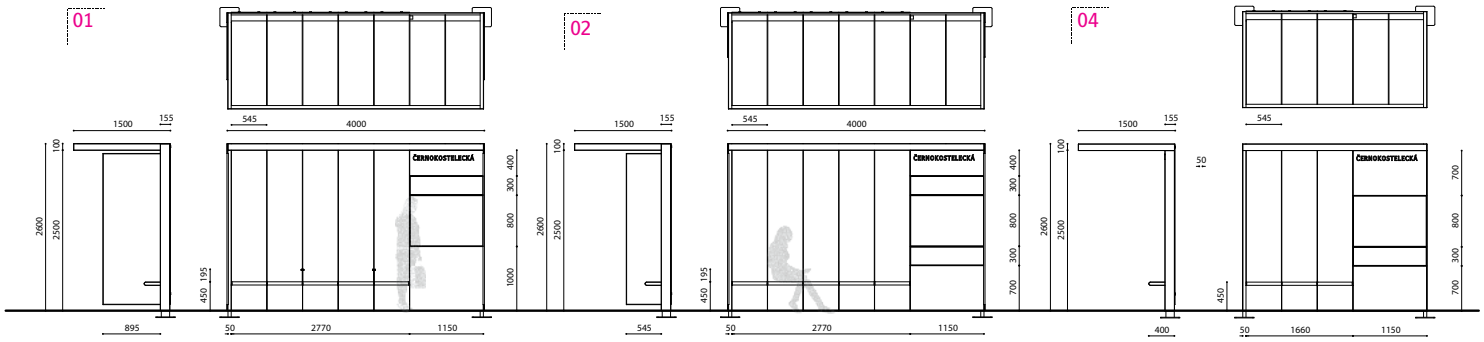


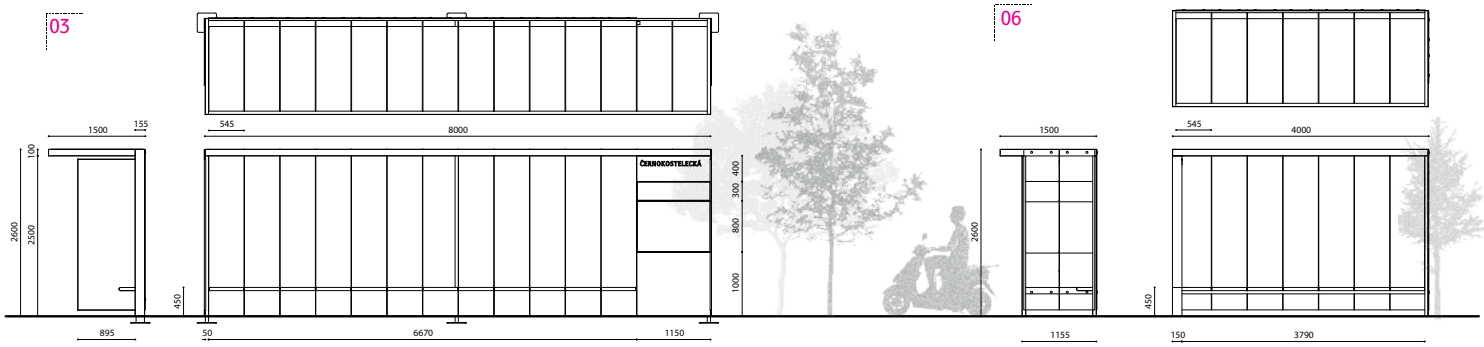


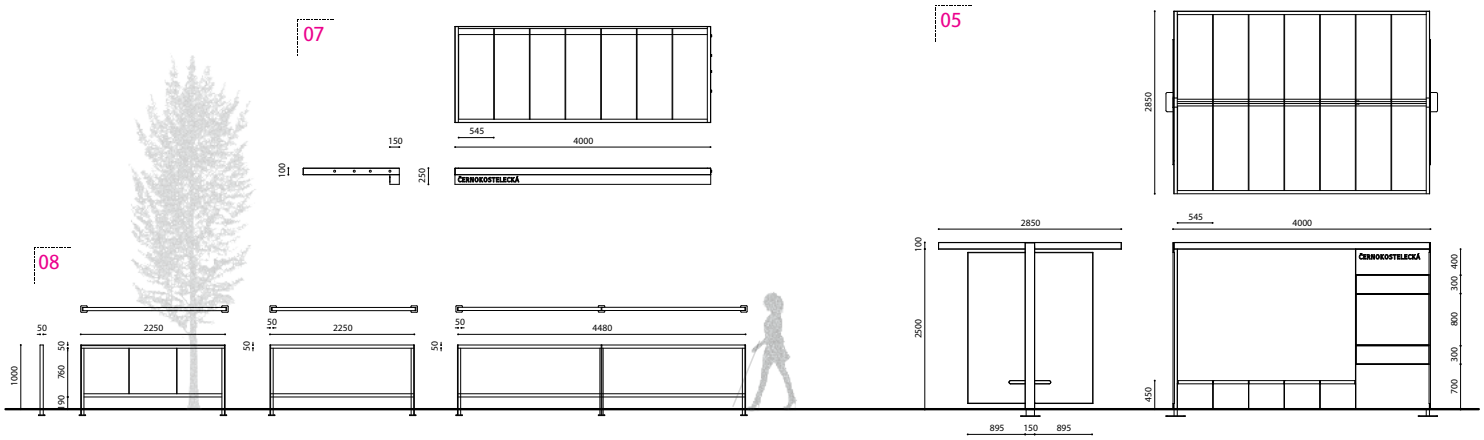


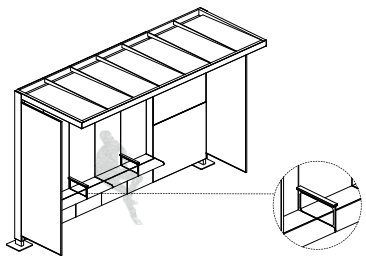

01 plně vybavená zastávka
standartní rozměr
napojení na trvalý proud

detail područky

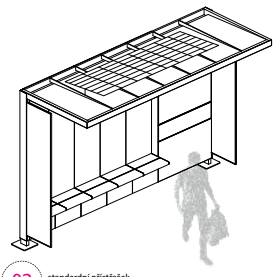

02 standardní přístřešek
zkrácené bočnice
napojení na solární panel

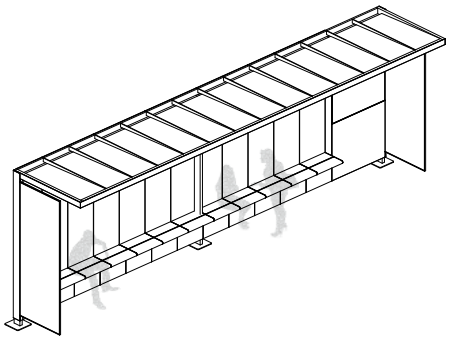

03 prodloužený přístřešek
plné bočnice
napojení na trvalý proud

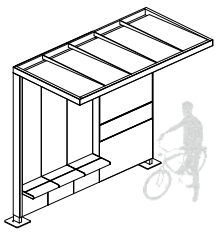

04 zkrácený přístřešek
bez bočnic
bez napojení

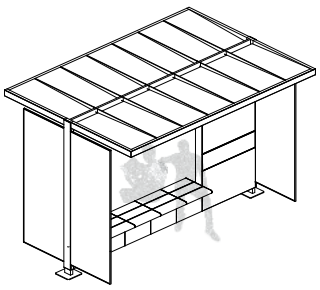

05 oboustranný přístřešek
s plnými bočnicemi
napojení na noční proud

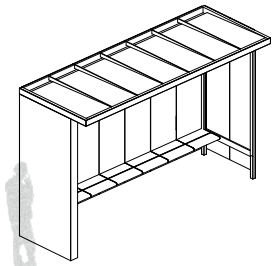

06 mobilní přístřešek
s bočnicemi
bez napojení na proud

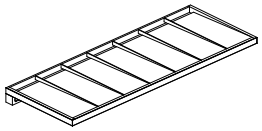

07 stříška
bez napojení

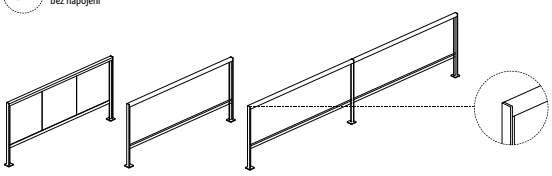

08 zábradlí

detail

1:35

| P1 | NOVÝ PRVEK PRAŽSKÉHO MOBILIÁŘE - DESIGN ZASTÁVKOVÉHO PŘÍSTŘEŠKU A ZÁBRADLÍ | HERRMANN & COUFAL | |
|---|---|---|---|