

Toto rozhodnutí nabylo právní
moci dne. 19. 10. 2005
 Úřad Městské části Praha 5
 odbor územního rozhodování
 podpis *[Signature]*

ÚŘAD MĚSTSKÉ ČÁSTI PRAHA 5
 ODBOR ÚZEMNÍHO ROZHODOVÁNÍ.
 Dokumentace k územnímu rozhodnutí
 Č.j.: OUR. HL.p. 1696/1-752/15-12-UR
 Dne: 12. 9. 2005 Podpis *[Signature]*




LEGENDA SÍTÍ

- KANALIZACE SPLAŠKOVÁ, KAMENINA DN 300 - NÁVRH
- KANALIZACE DEŠŤOVÁ, KAMENINA DN 300 - NÁVRH
- VODOVOD LT DN 150 - NÁVRH
- PLYNOVOD SDR 11 dn 50x4,6 - NÁVRH
- ELEKTROVODY VN 2x(3x22-AXEKVCEY120) - NÁVRH
- ELEKTROVODY NN - NÁVRH
- VEŘEJNÉ OSVĚTLENÍ - NÁVRH
- SLABOPROUDÉ ROZVODY - NÁVRH







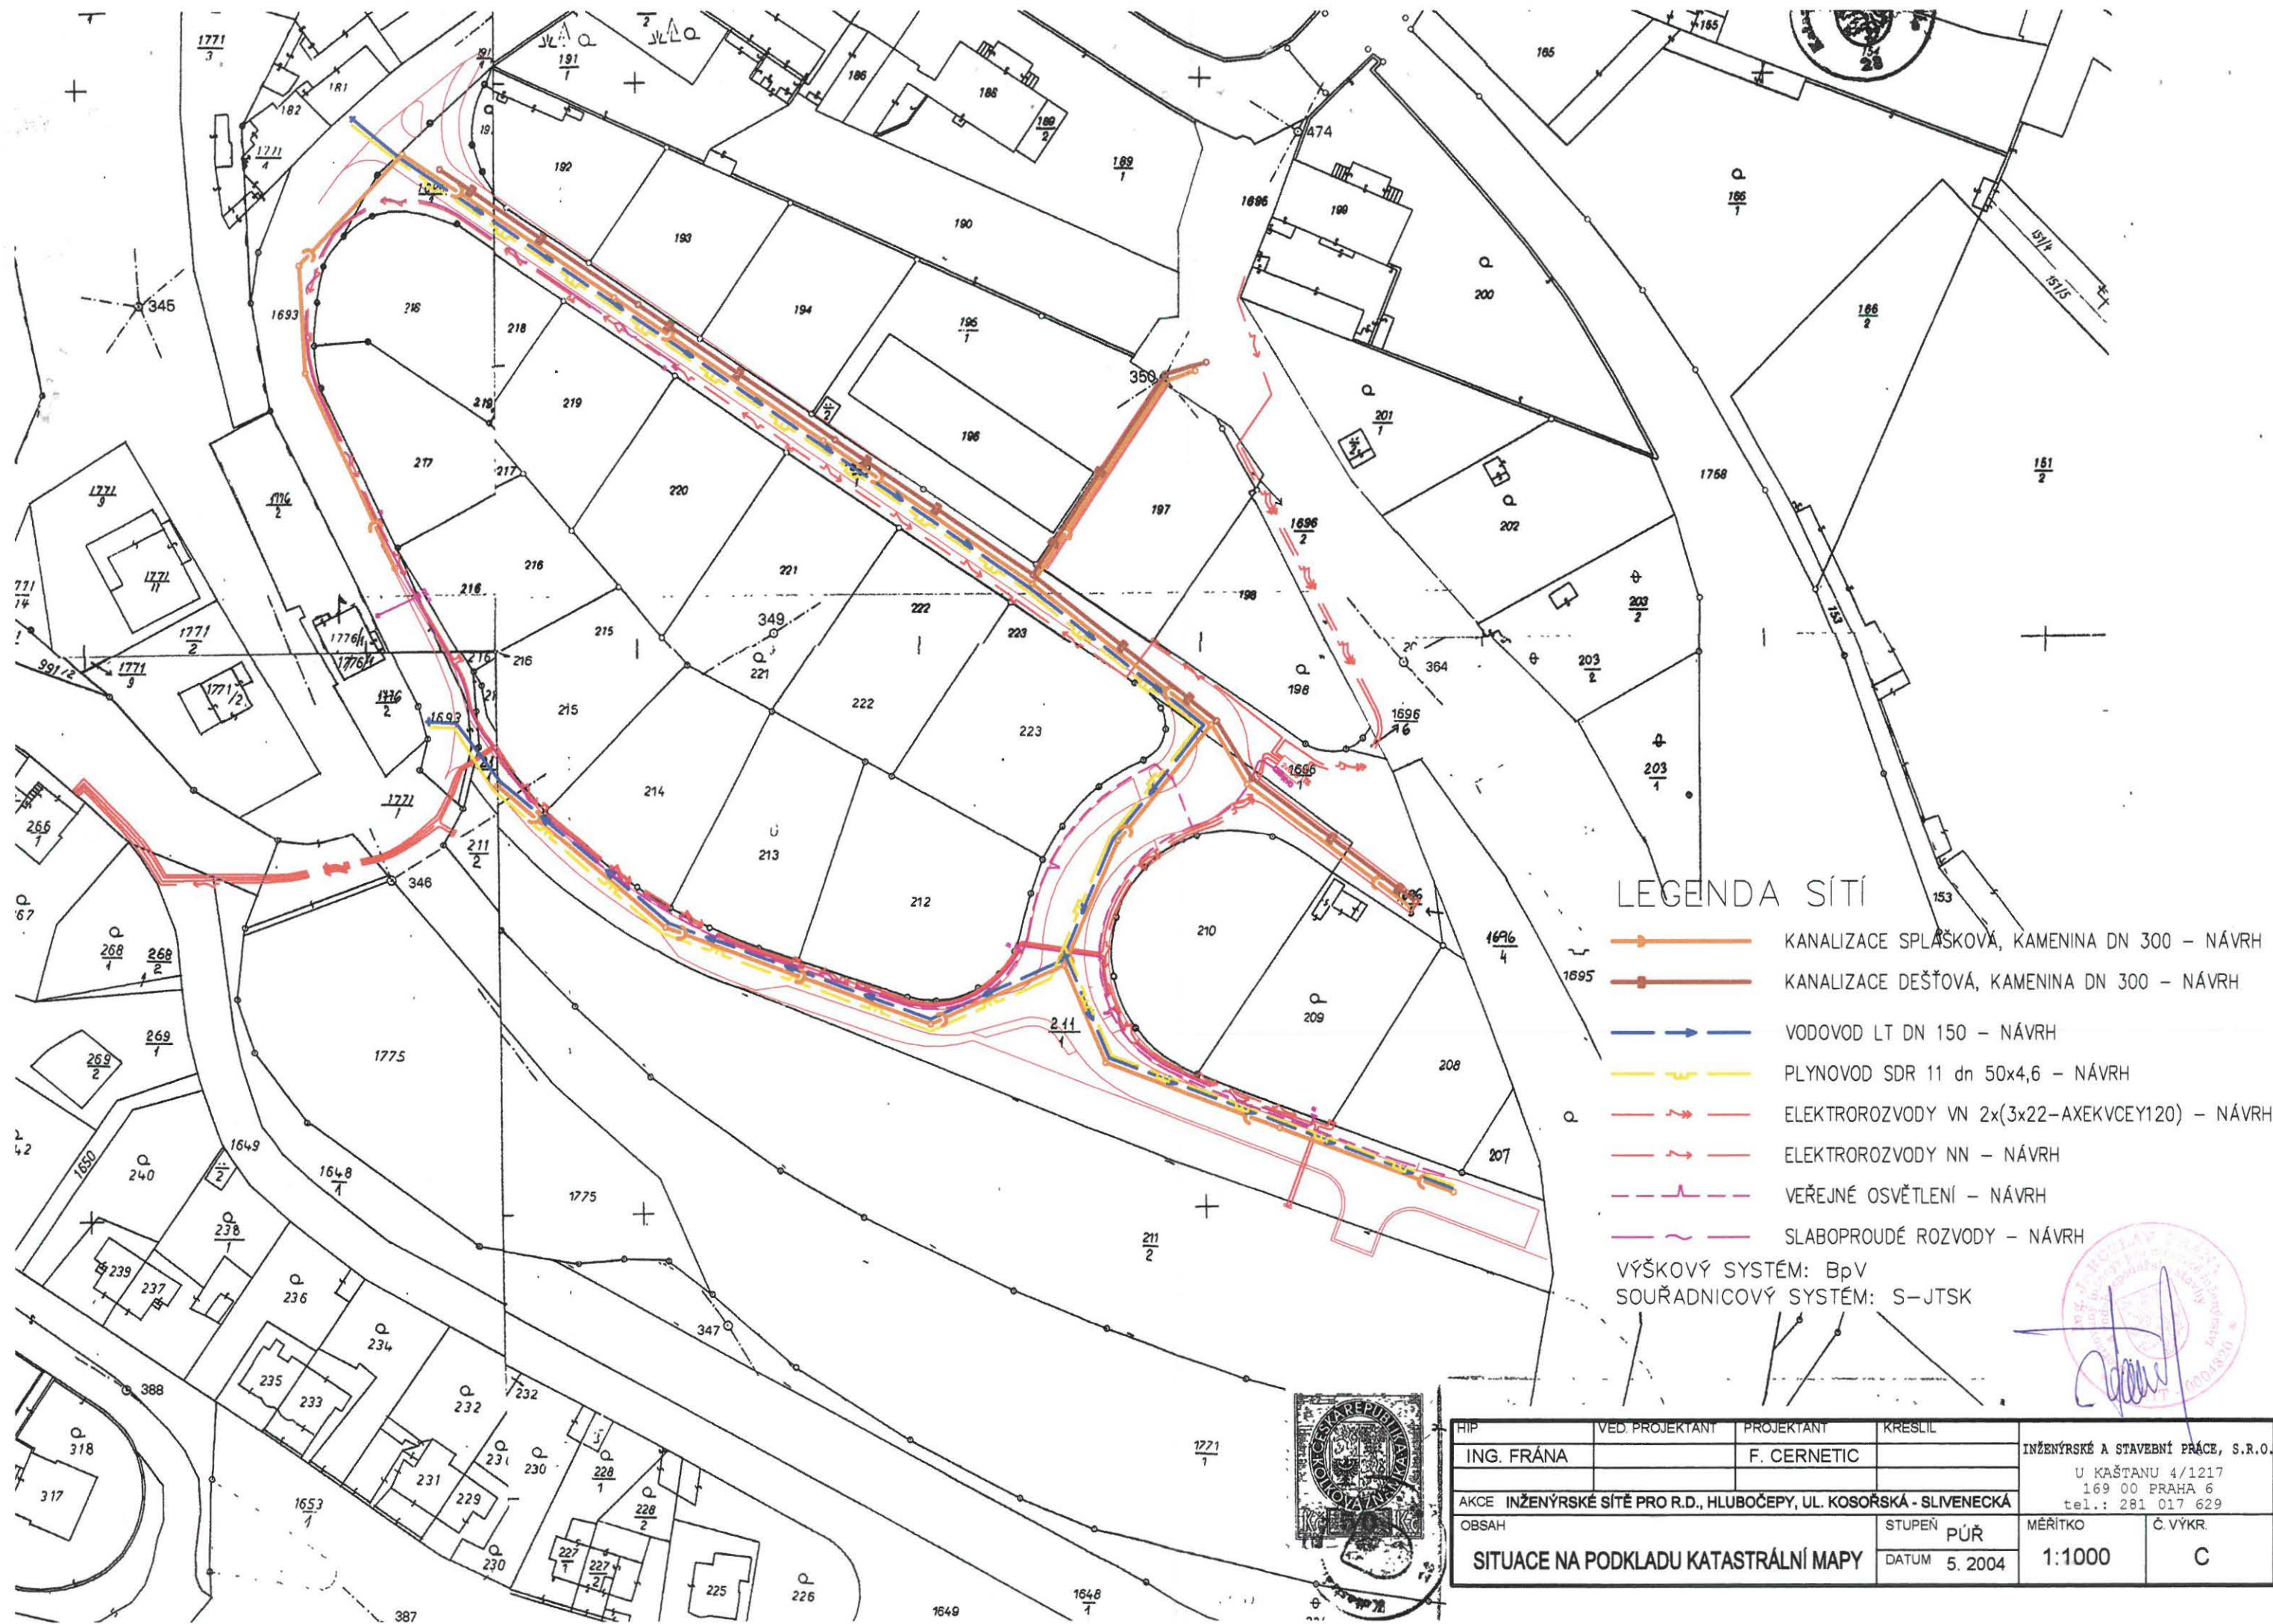

VÝŠKOVÝ SYSTÉM: BpV
 SOUŘADNICOVÝ SYSTÉM: S-JTSK



HIP	VED. PROJEKTANT	PROJEKTANT	KRESLIL	INŽENÝRSKÉ A STAVEBNÍ PRÁCE, S.R.O. U KAŠTANU 4/1217 169 00 PRAHA 6 tel.: 281 017 629
ING. FRÁNA		F. CERNETIC		
AKCE INŽENÝRSKÉ SÍTĚ PRO R.D., HLUBOČEPY, UL. KOSOŘSKÁ - SLIVENECKÁ				MÉRITKO 1:1000
OBSAH		STUPEŇ PŮR DATUM 5. 2004	Č. VÝKR. C	
SITUACE NA PODKLADU KATASTRÁLNÍ MAPY				



LEGENDA SÍTÍ

-  KANALIZACE SPLAŠKOVÁ, KAMENINA DN 300 – NÁVRH
-  KANALIZACE DEŠŤOVÁ, KAMENINA DN 300 – NÁVRH
-  VODOVOD LT DN 150 – NÁVRH
-  PLYNOVOD SDR 11 dn 50x4,6 – NÁVRH
-  ELEKTROROZVODY VN 2x(3x22-AXEKVCEY120) – NÁVRH
-  ELEKTROROZVODY NN – NÁVRH
-  VEŘEJNÉ OSVĚTLENÍ – NÁVRH
-  SLABOPROUDÉ ROZVODY – NÁVRH

VÝŠKOVÝ SYSTÉM: BpV
 SOUŘADNICOVÝ SYSTÉM: S-JTSK



HIP	VED. PROJEKTANT	PROJEKTANT	KRESLIL	INŽENÝRSKÉ A STAVEBNÍ PRÁCE, S.R.O. U KAŠTANU 4/1217 169 00 PRAHA 6 tel.: 281 017 629
ING. FRÁNA		F. CERNETIC		
AKCE INŽENÝRSKÉ SÍTĚ PRO R.D., HLUBOČEPY, UL. KOSOŘSKÁ - SLIVENECKÁ				
OBSAH			STUPEŇ PŮR	MĚŘITKO
SITUACE NA PODKLADU KATASTRÁLNÍ MAPY			DATUM 5.2004	1:1000
				Č. VÝKR. C