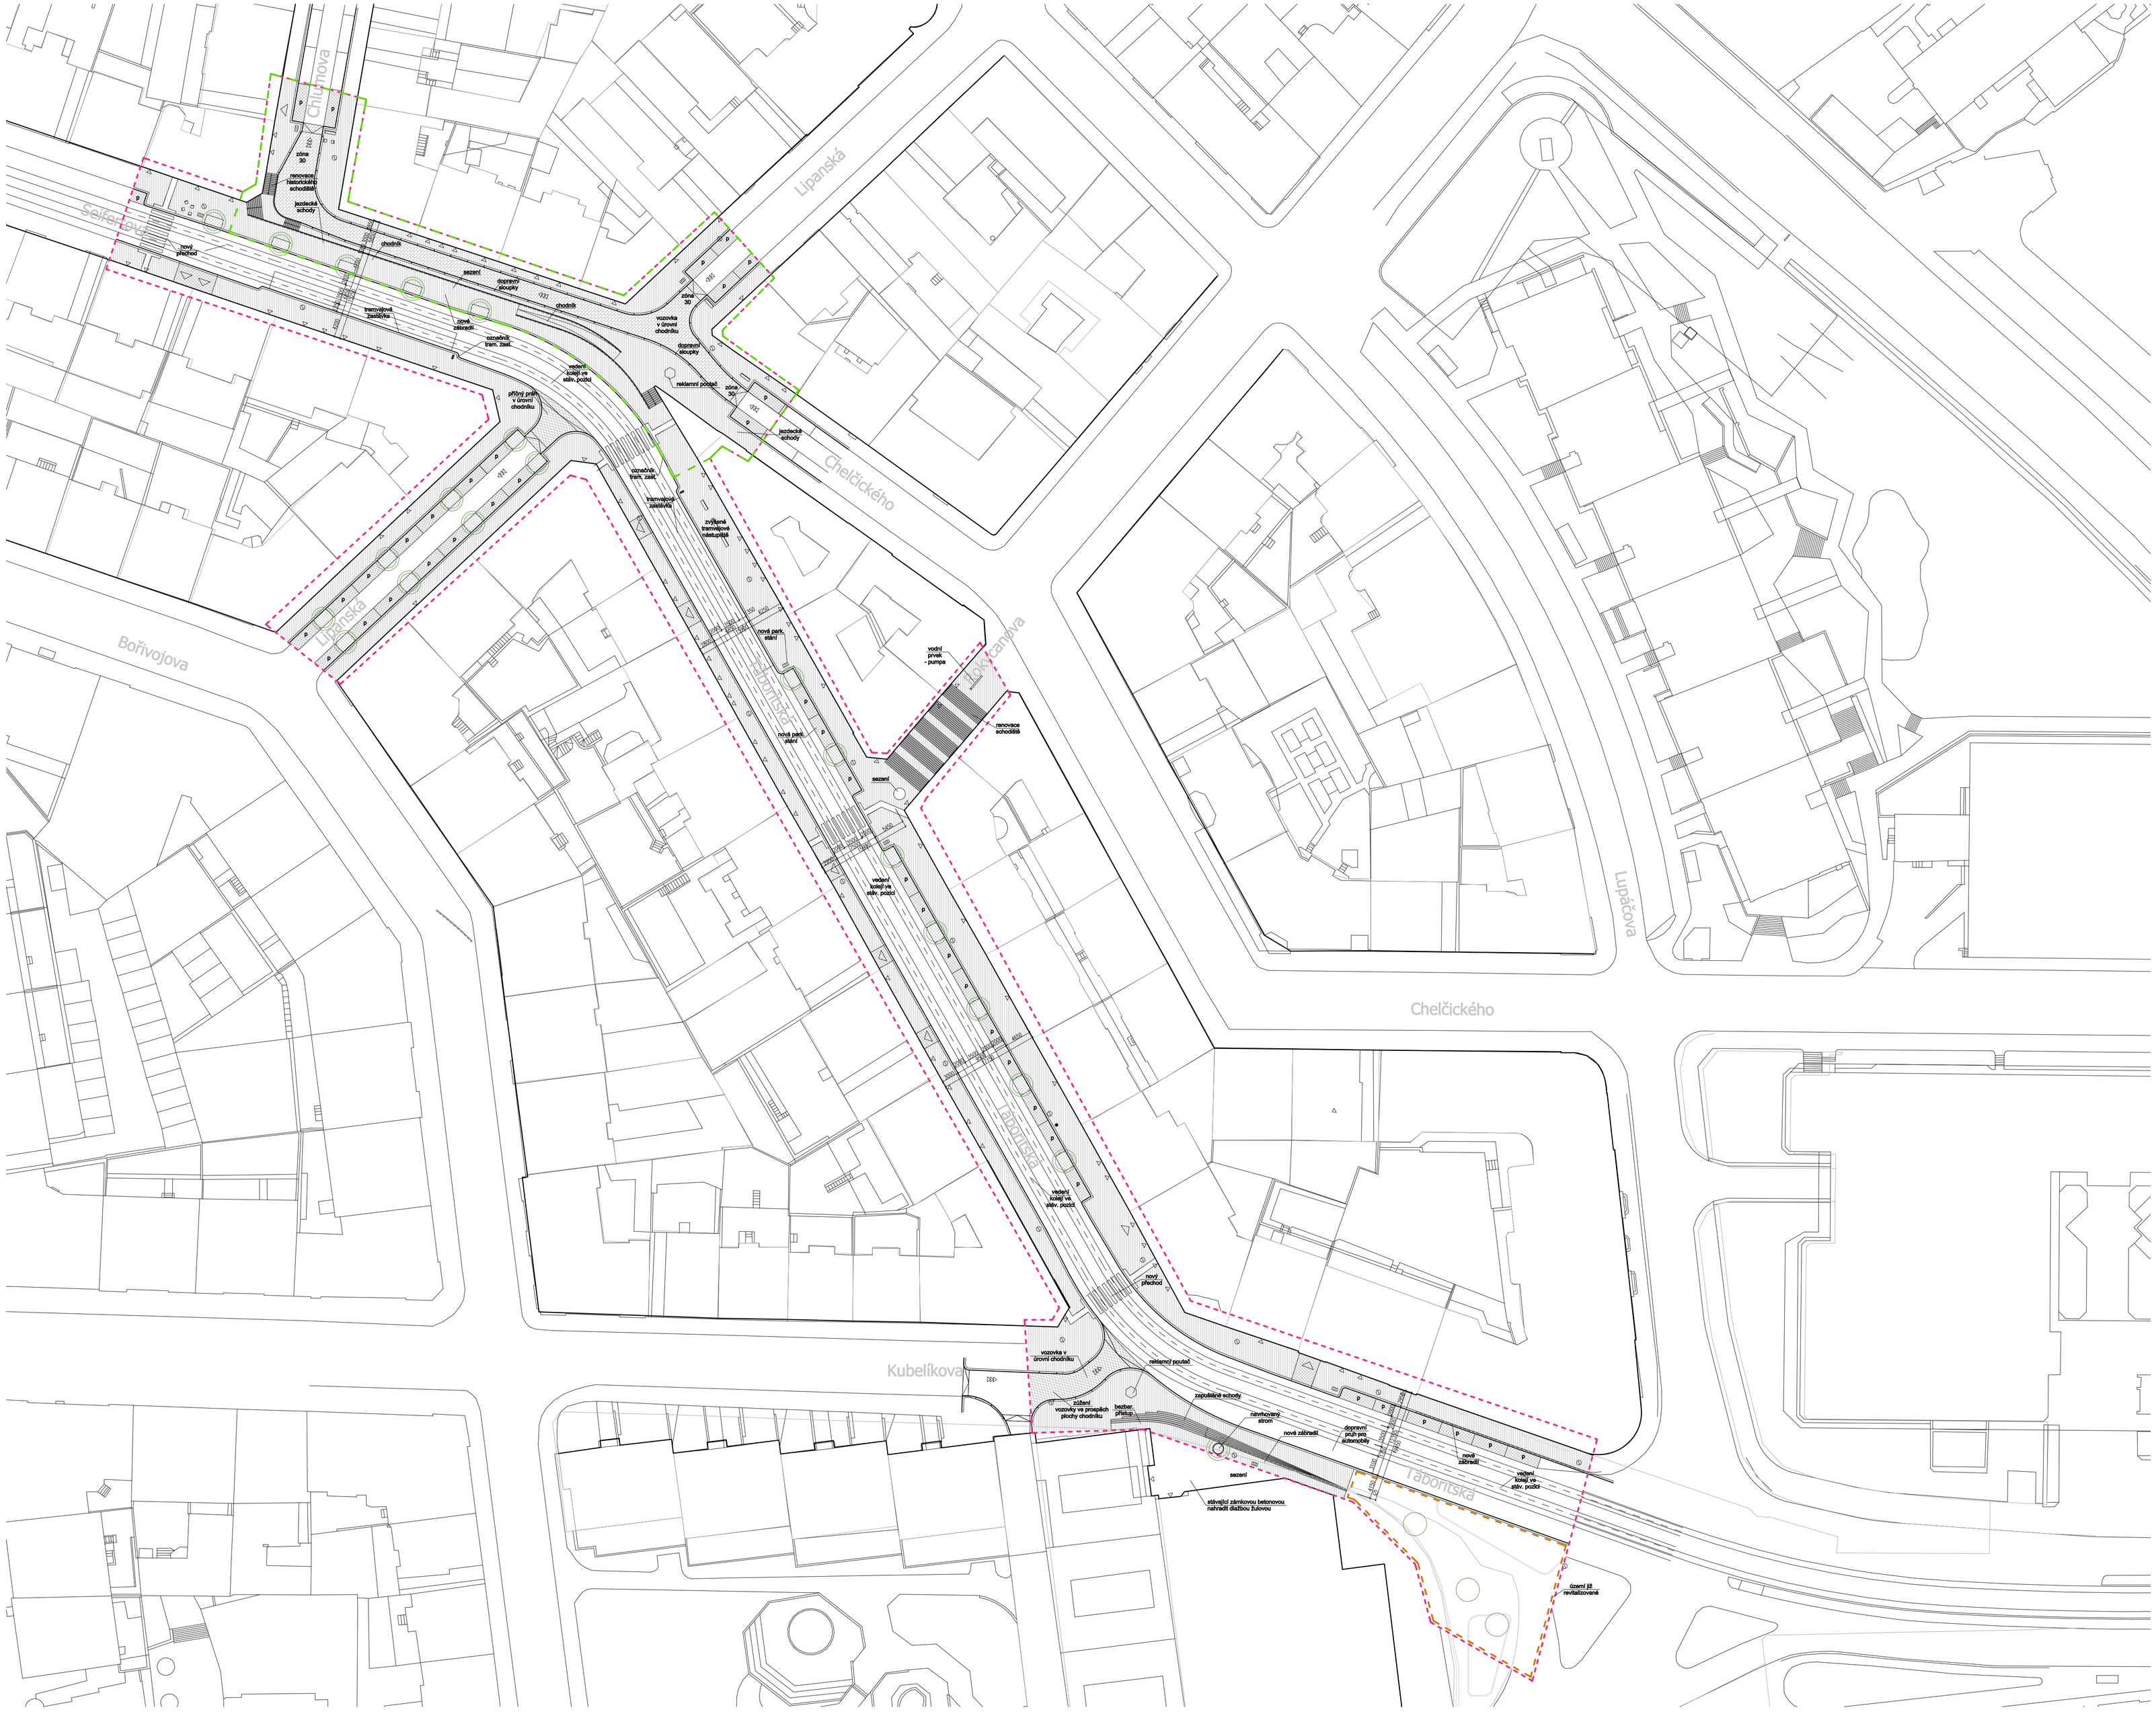

5m 25m

LEGENDA
řešené území - zakázka IPR / ÚMČP3
STAV
objekty
hrany objektů
hrany obrub
tramvajové koleje
osa tramvajových kolejí
vstup do objektu / vjezd do objektu
směr proudu jednosměrné dopravy
strom stávající
veřejný vodovod
veřejná kanalizace
plynovod - ntl
rozvody elektro - nn
rozvody elektro - veřejné osvětlení (VO)
rozvody elektro - Dopravní podnik
rozvody Cetin
rozvody elektro - signalizace TSK
rozvody - T-mobile
NÁVRH
hrana chodníku
změna povrchu
plocha ve sklonu / slepecké vodící prvky
materiál M1 - pražská mozaika
materiál M2 - žula, malá kostka
materiál M3 - žula, malá kostka, vějířová skl.
materiál M4 - asfaltový povrch
materiál M5 - betonový povrch
materiál M6 - žula, velká kostka, řádková skl.
rabátko stromu
navrhovaný strom / cyklostojan / lavička
stožár VO stávající / rušený / navrhovaný

SFR2

Koncepční studie veřejného prostranství kolem budoucího pamětníku Jaroslava Seiferta na Žižkově

Místo stavby	Praha 3 - Žižkov
Investor	Hlavní město Praha Mariánské náměstí 2 110 01, Praha 1
Generální projektant	edit architects s.r.o. Bořivojova 38, 136 00 Praha 3
Číslo výkresu	C.15.
Název výkresu	Architektonická situace Návrh
Stupeň	Koncepční studie
Část	C
Měřítko	1 : 500
Formát	A1
Souřadnicový systém	JTSK
Výškový systém	ČSNS/Bpv
Datum	04/2018 (revize 2)

edit!