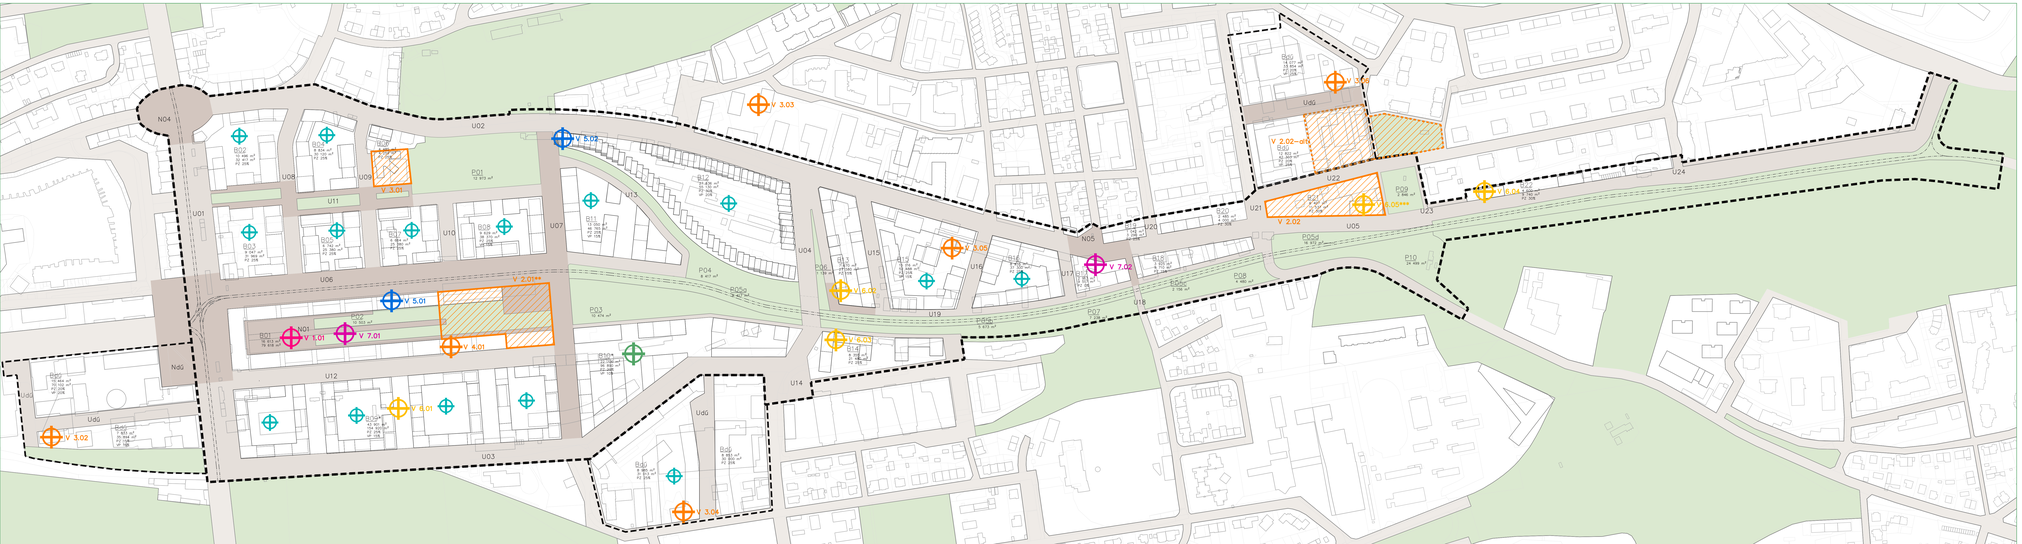

LEGENDA

PODKLADNÍ VRSTVY

- hranice řešeného území
- parcelní kresba
- zástavba stávající a plánovaná
- okolní stavební bloky
- okolní nestavební bloky
- ilustrace možné zástavby ve stavebním bloku
- uliční čára stavebního / nestavebního bloku
- U01 / Ud01 — identifikace uličního prostranství / doplňkového území
- N01 / Nd01 — identifikace náměstí / doplňkového území
- B01 / Bd01 — identifikace stavebního bloku / doplňkového území
- P01 / Pd01 — identifikace nestavebního bloku / doplňkového území

VEŘEJNÁ PROSTRANSTVÍ

- plocha uličního prostranství s vyšším pobytovým významem
- plocha nestavebního bloku a vegetační plocha v uličním prostranství
- tramvajová trať (osa kolejí)

VEŘEJNÁ VYBAVENOST

- V 1.01 — označení bloku s umístěním zařízení kultury
- V 2.01 — označení (části) bloku s umístěním zařízení školství (ZŠ)
- V 3.01 — označení (části) bloku s umístěním zařízení školství (MŠ)
- V 4.01 — označení bloku s umístěním zařízení školství (SŠ a soukromé)
- V 5.01 — označení bloku s umístěním zdravotní vybavenosti
- V 6.01 — označení bloku s umístěním sociální vybavenosti
- V 7.01 — označení bloku s umístěním zařízení obchodu
- označení bloku s umístěním sportovní vybavenosti (vnitřní přístupné rekreační sportoviště (s možným volnočasovým zapřetím))
- umístění herních nebo cvičebních prvků ve vnitrobloku

KULTURA

- V 1.01, blok B01: Kulturní centrum NNŽ

1

0m 5 10 20 50 100m

[© IPR Praha 2022]

ZÁKLADNÍ ŠKOLY

- V 2.01, blok B01: ZŠ NNŽ - kapacita 27 tříd (810 míst)
  - ** rozsah dle zadání architektonické soutěže
- V 2.02, blok B21: ZŠ Habrová - kapacita 18 (600 míst) až 27 tříd (810 míst)
- V 2.02 - alt.: alternativní možnost umístění ZŠ Habrová

MATEŘSKÉ ŠKOLY

- V 3.01, blok B06: MŠ Parková čtvrť - kapacita 6 tříd (150 míst), samostatně stojící
- V 3.02: MŠ Centrum Nový Žižkov - kapacita 5 tříd (125 míst), samostatně stojící
- V 3.03: MŠ Obytný soubor Vackov - kapacita 2 třídy (50 míst), v parteru
- V 3.04: MŠ Nagano Park - kapacita 5 tříd (125 míst), v parteru
- V 3.05, blok B15: MŠ U Staré cihelny - kapacita 5 tříd (125 míst), v parteru
- V 3.06: MŠ Obytná čtvrť Jarov - kapacita 5 tříd (125 míst), samostatně stojící

STŘEDNÍ ŠKOLY

- V 4.01: Střední a soukromé školství, např. Gymnázium NNŽ

ZDRAVOTNÍ VYBAVENOST

- V 5.01, blok B01: Poliklinika - kapacita 30 - 50 ordinací, 7000 m2
- V 5.02, blok B12: Zdravotní zařízení na komerční bázi, 700 m2
  - s preferencí primární zdravotní péče

SOCIÁLNÍ VYBAVENOST

- V 6.01, blok B09: Byty speciálního určení - bydlení pro seniory (DPS)
  - kapacita 40 bytů, 2000 m2
- V 6.02, blok B13: Zařízení sociálních služeb
- V 6.03, blok B14: Pobytové zařízení sociálních služeb - kapacita 50 míst
- V 6.04, blok B22: Komunitní centrum (rezerva)
- V 6.05, blok B21: Pobytové zařízení sociálních služeb - kapacita 50 míst
  - *** pouze za předpokladu umístění ZŠ Habrová v bloku CG - Jarov

OBCHOD A SLUŽBY

- V 7.01, blok B01: Obchod a služby
- V 7.02, blok B17: Supermarket/Malé obchodní centrum - kapacita 2 500 m2

ZHOTOVITEL

Kancelář podpory území / Sekce detailu města
Institut plánování a rozvoje hl. m. Prahy
Vyšehradská 57, 128 00 Praha 2

ve spolupráci se sekretariátem náměstka primátora hl. m. Prahy
doc. Ing. arch. Petra Hlaváčka pro oblast územního rozvoje a územního plánu (SE1)

MĚSTSKÉ MĚSTSKÁ ČÁST ÚZEMNÍ STUDIE S PRVKY REGULAČNÍHO PLÁNU NNŽ

Výkres veřejné vybavenosti

IPR PRAHA