


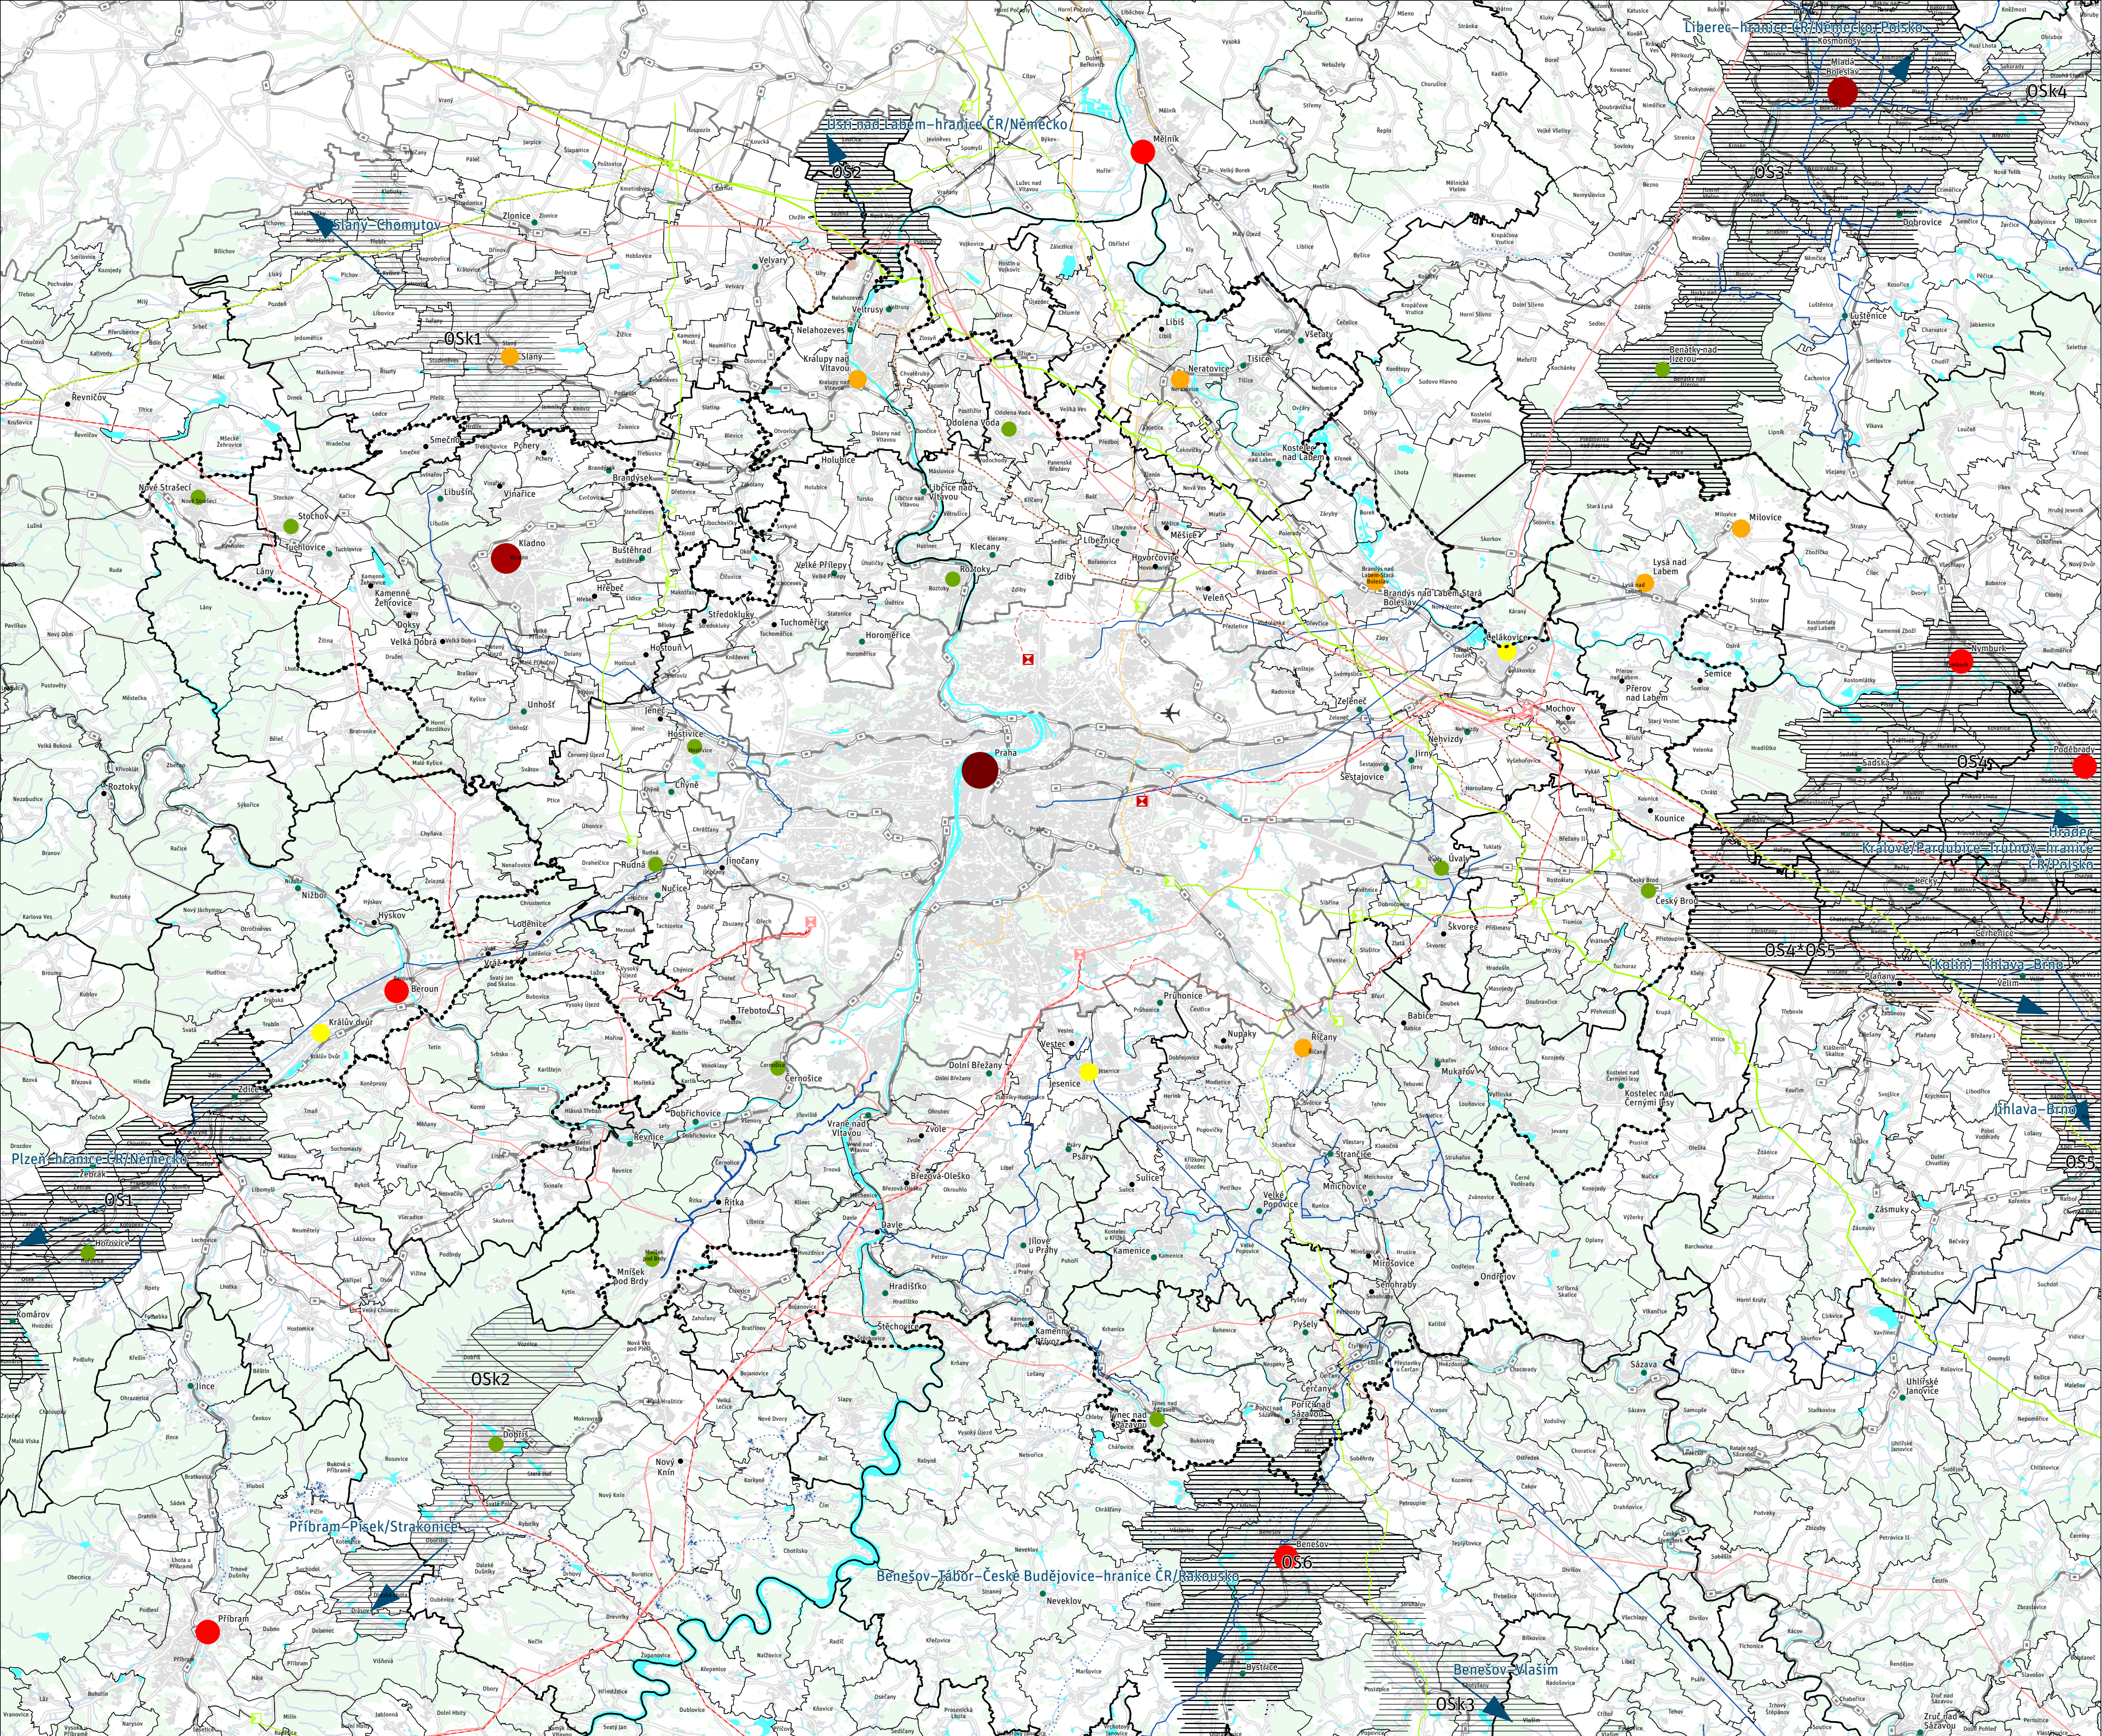


- Rozvojová oblast OB1
- Rozvojová oblast krajské úrovně
- Rozvojová osa republikového významu
- Rozvojová osa krajského významu
- Kraj
- Správní obvod obce s rozšířenou působností
- Obec
- Vodstvo
- Zastavěná plocha obce

- Technická infrastruktura
- Elektrická stanice 400, 220 kV (stav)
 - Elektrická stanice 400 kV (návrh)
 - Regulační stanice plynovodu s tlakem nad 40 barů (stav)
 - Regulační stanice plynovodu s tlakem nad 40 barů (návrh)
 - Teplotní elektrárna (stav)
 - Zařízení na ropovodu, produktovodu (stav)
 - Nadzemní elektrické vedení 400, 220 kV (stav)
 - Nadzemní elektrické vedení 400 kV (návrh)
 - Plynovod s tlakem nad 40 barů (stav)
 - Plynovod s tlakem nad 40 barů (návrh)
 - Teplotní napáječ (stav)
 - Ropovod, produktovod (stav)
 - Ropovod, produktovod (návrh)
 - Hlavní přívaděč skupinových vodovodů (stav)
 - Vodovod strategického významu (návrh)


- Dopravní infrastruktura
- Železnice (stav)
 - Železnice (návrh)
 - Železnice (územní rezerva)
 - Silniční (stav)
 - Silniční síť (návrh)

- Významné letiště
- A1 – vyšší významné centrum
 - B – vyšší ostatní centrum
 - C – střední významné centrum
 - D – střední ostatní centrum
 - E – nižší významné centrum
 - F – nižší ostatní centrum
 - G – malé centrum
 - H – základní centrum


- Centra osídlení
- A1 – vyšší významné centrum
 - B – vyšší ostatní centrum
 - C – střední významné centrum
 - D – střední ostatní centrum
 - E – nižší významné centrum
 - F – nižší ostatní centrum
 - G – malé centrum
 - H – základní centrum

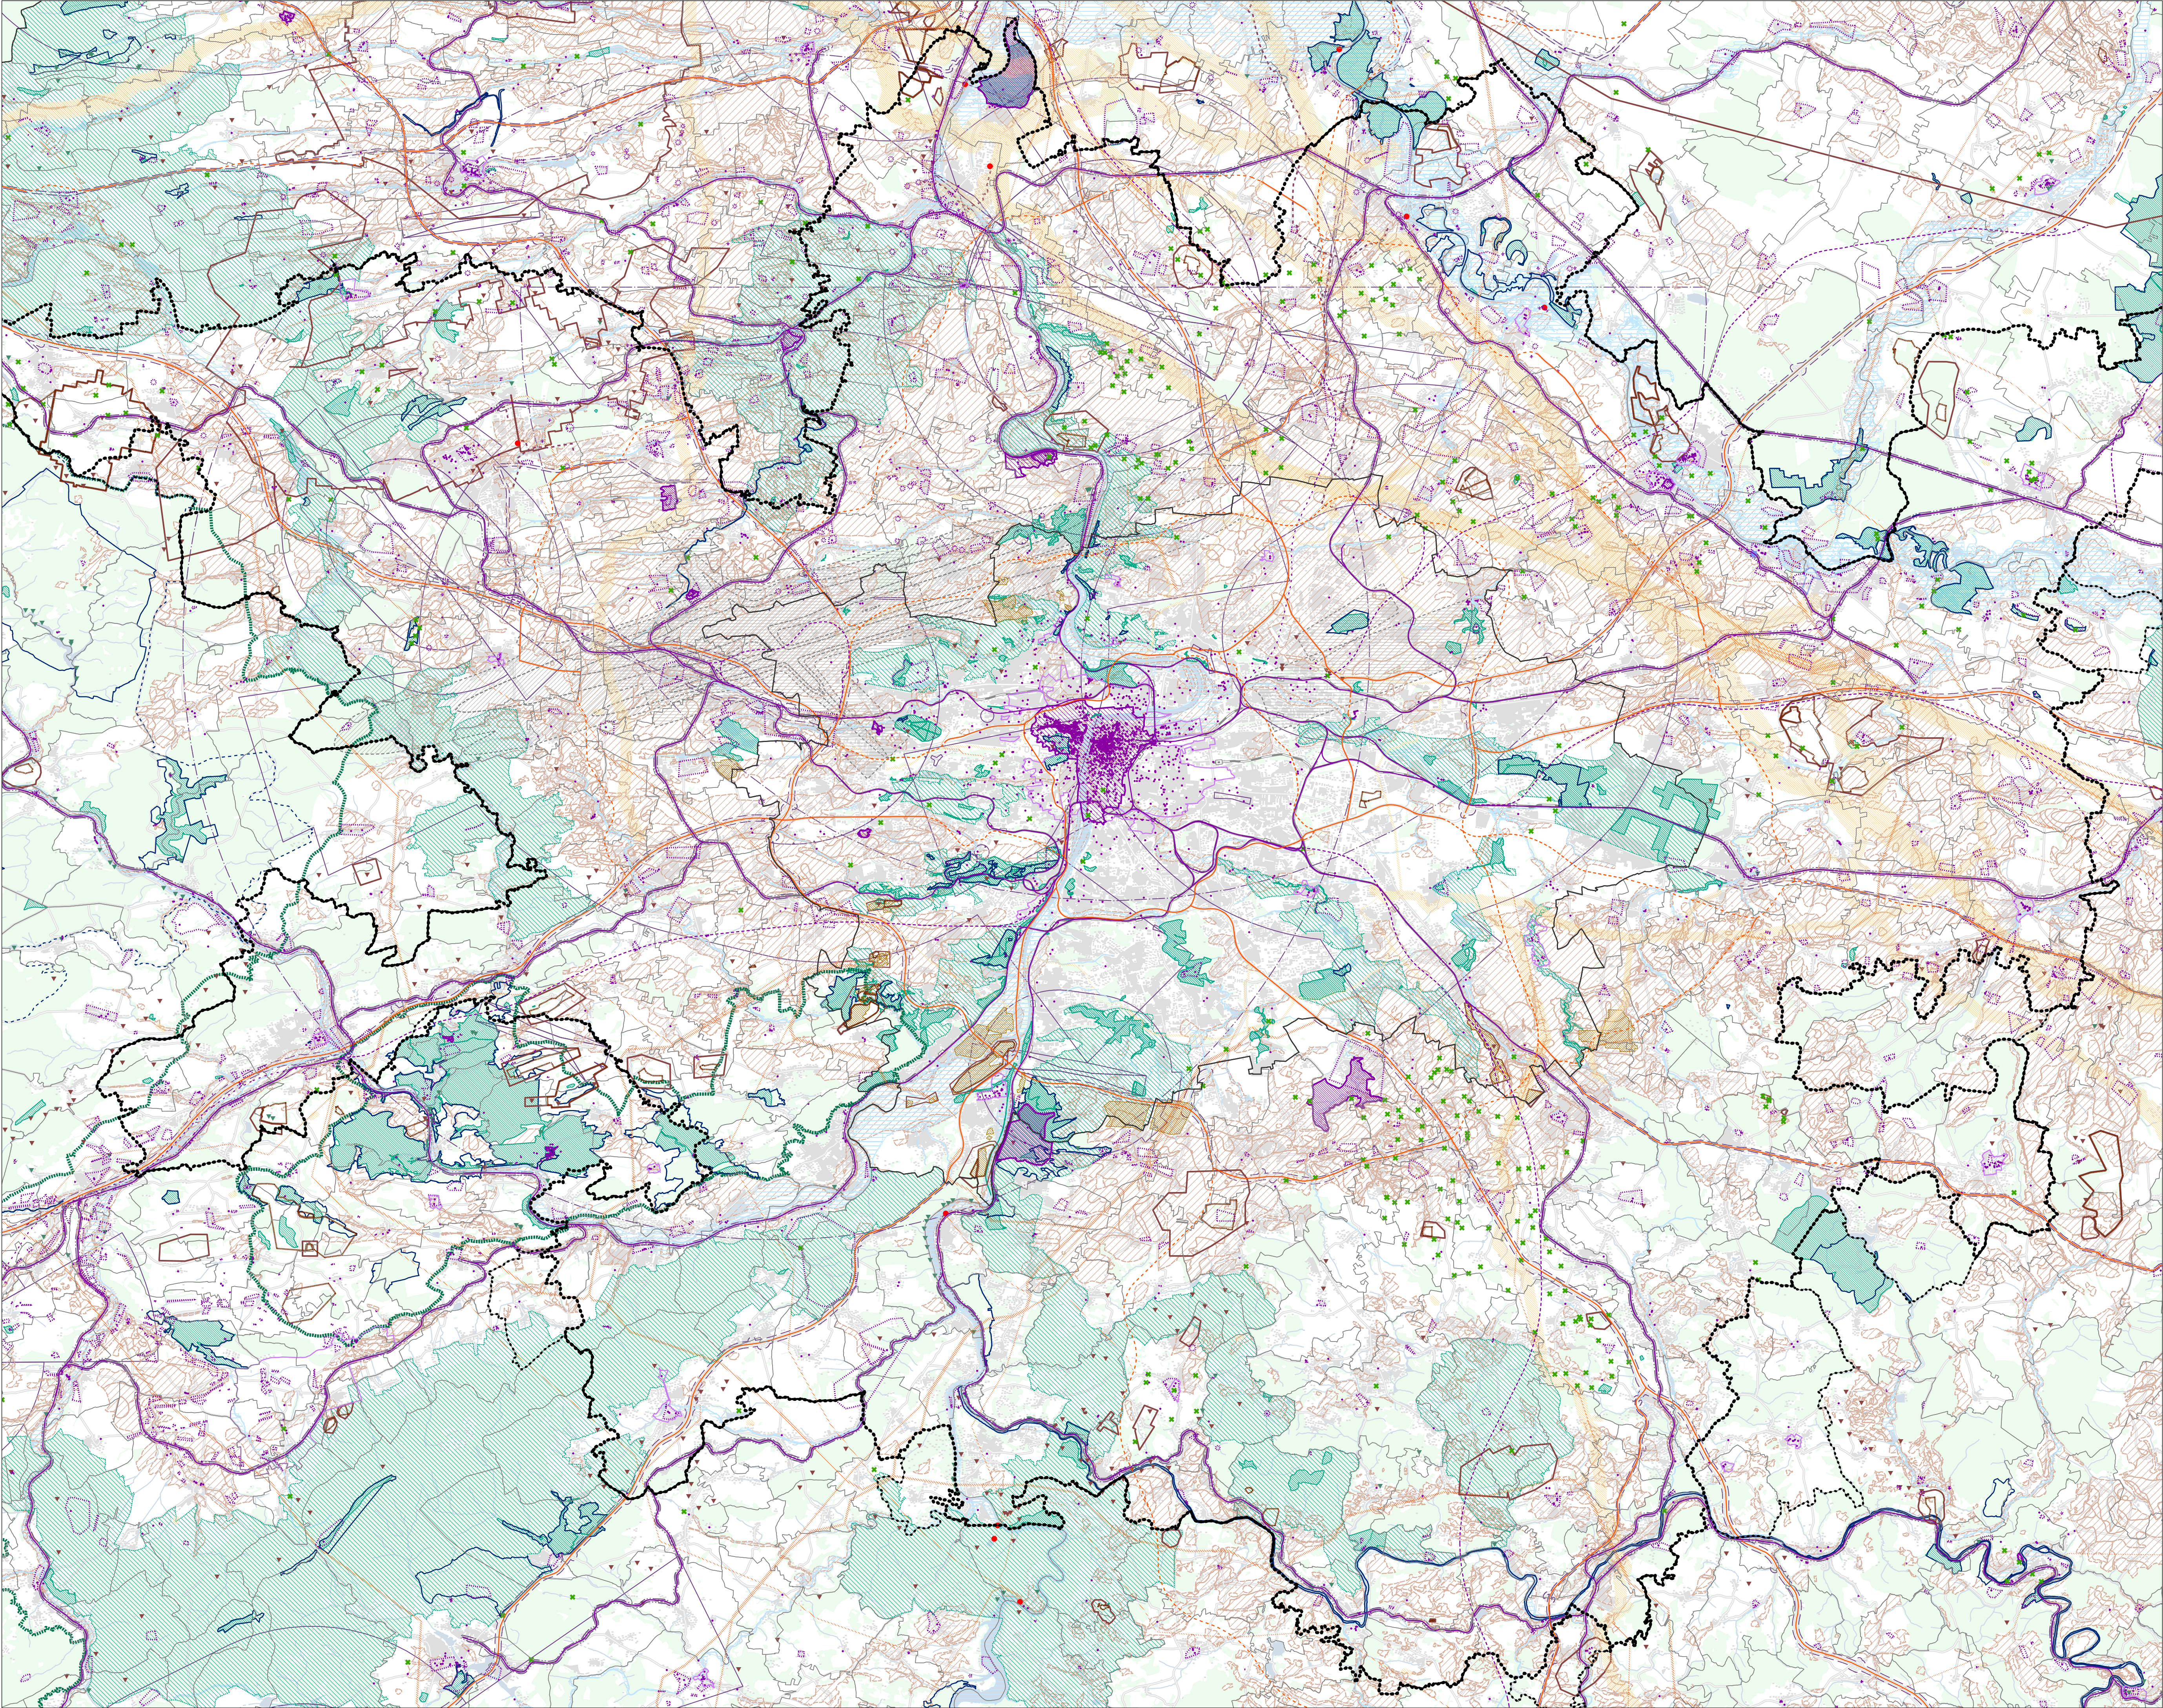

- Rozvojová oblast OB1
- Kraj
- Vymezení krajín
- Obec
- Limity využití území
- Památková rezervace
- Památková zóna
- Území s výskytem archeologických nálezů
- Nemovitá národní kulturní památka
- Nemovitá kulturní památka
- Elektrárna
- Ochranné pásmo nadzemního vedení
- Ochranné pásmo plynovodu, ropovodu
- Teplotovod
- Lázeňské místo
- Léčivý zdroj a zdroj přírodní minerální vody
- Ochranné pásmo léčivého zdroje
- Poddolované území
- Sesuvné území a území jiných geologických rizik
- Dobývací prostor
- Chráněné ložiskové území
- Ložisko nerostných surovin
- Půdní fond I. a II. třídy ochrany
- Les
- Registovaný významný krajinný prvek
- Chráněná krajinná oblast
- Natura 2000 - Evropsky významná lokalita
- Natura 2000 - Ptačí oblast
- Přírodní park
- Maloplošné zvláště chráněné území
- Vodstvo
- Vodní zdroj
- Aktivní zóna záplavového území
- Záplavové území určené k ochraně pro Q100
- Ochranné pásmo silnic
- Ochranné pásmo železnice
- Ochranné pásmo leteckých radionavigačních zařízení
- Ornitologické ochranné pásmo letiště
- Ochranné pásmo letiště se zákazem laserových zařízení
- Ochranné pásmo letiště s výškovým omezením staveb
- Ochranná hluková zóna letiště
- Dopravní infrastruktura
- Železnice (stav)
- Železnice (návrh)
- Železnice (územní rezerva)
- Silniční síť (stav)
- Silniční síť (návrh)

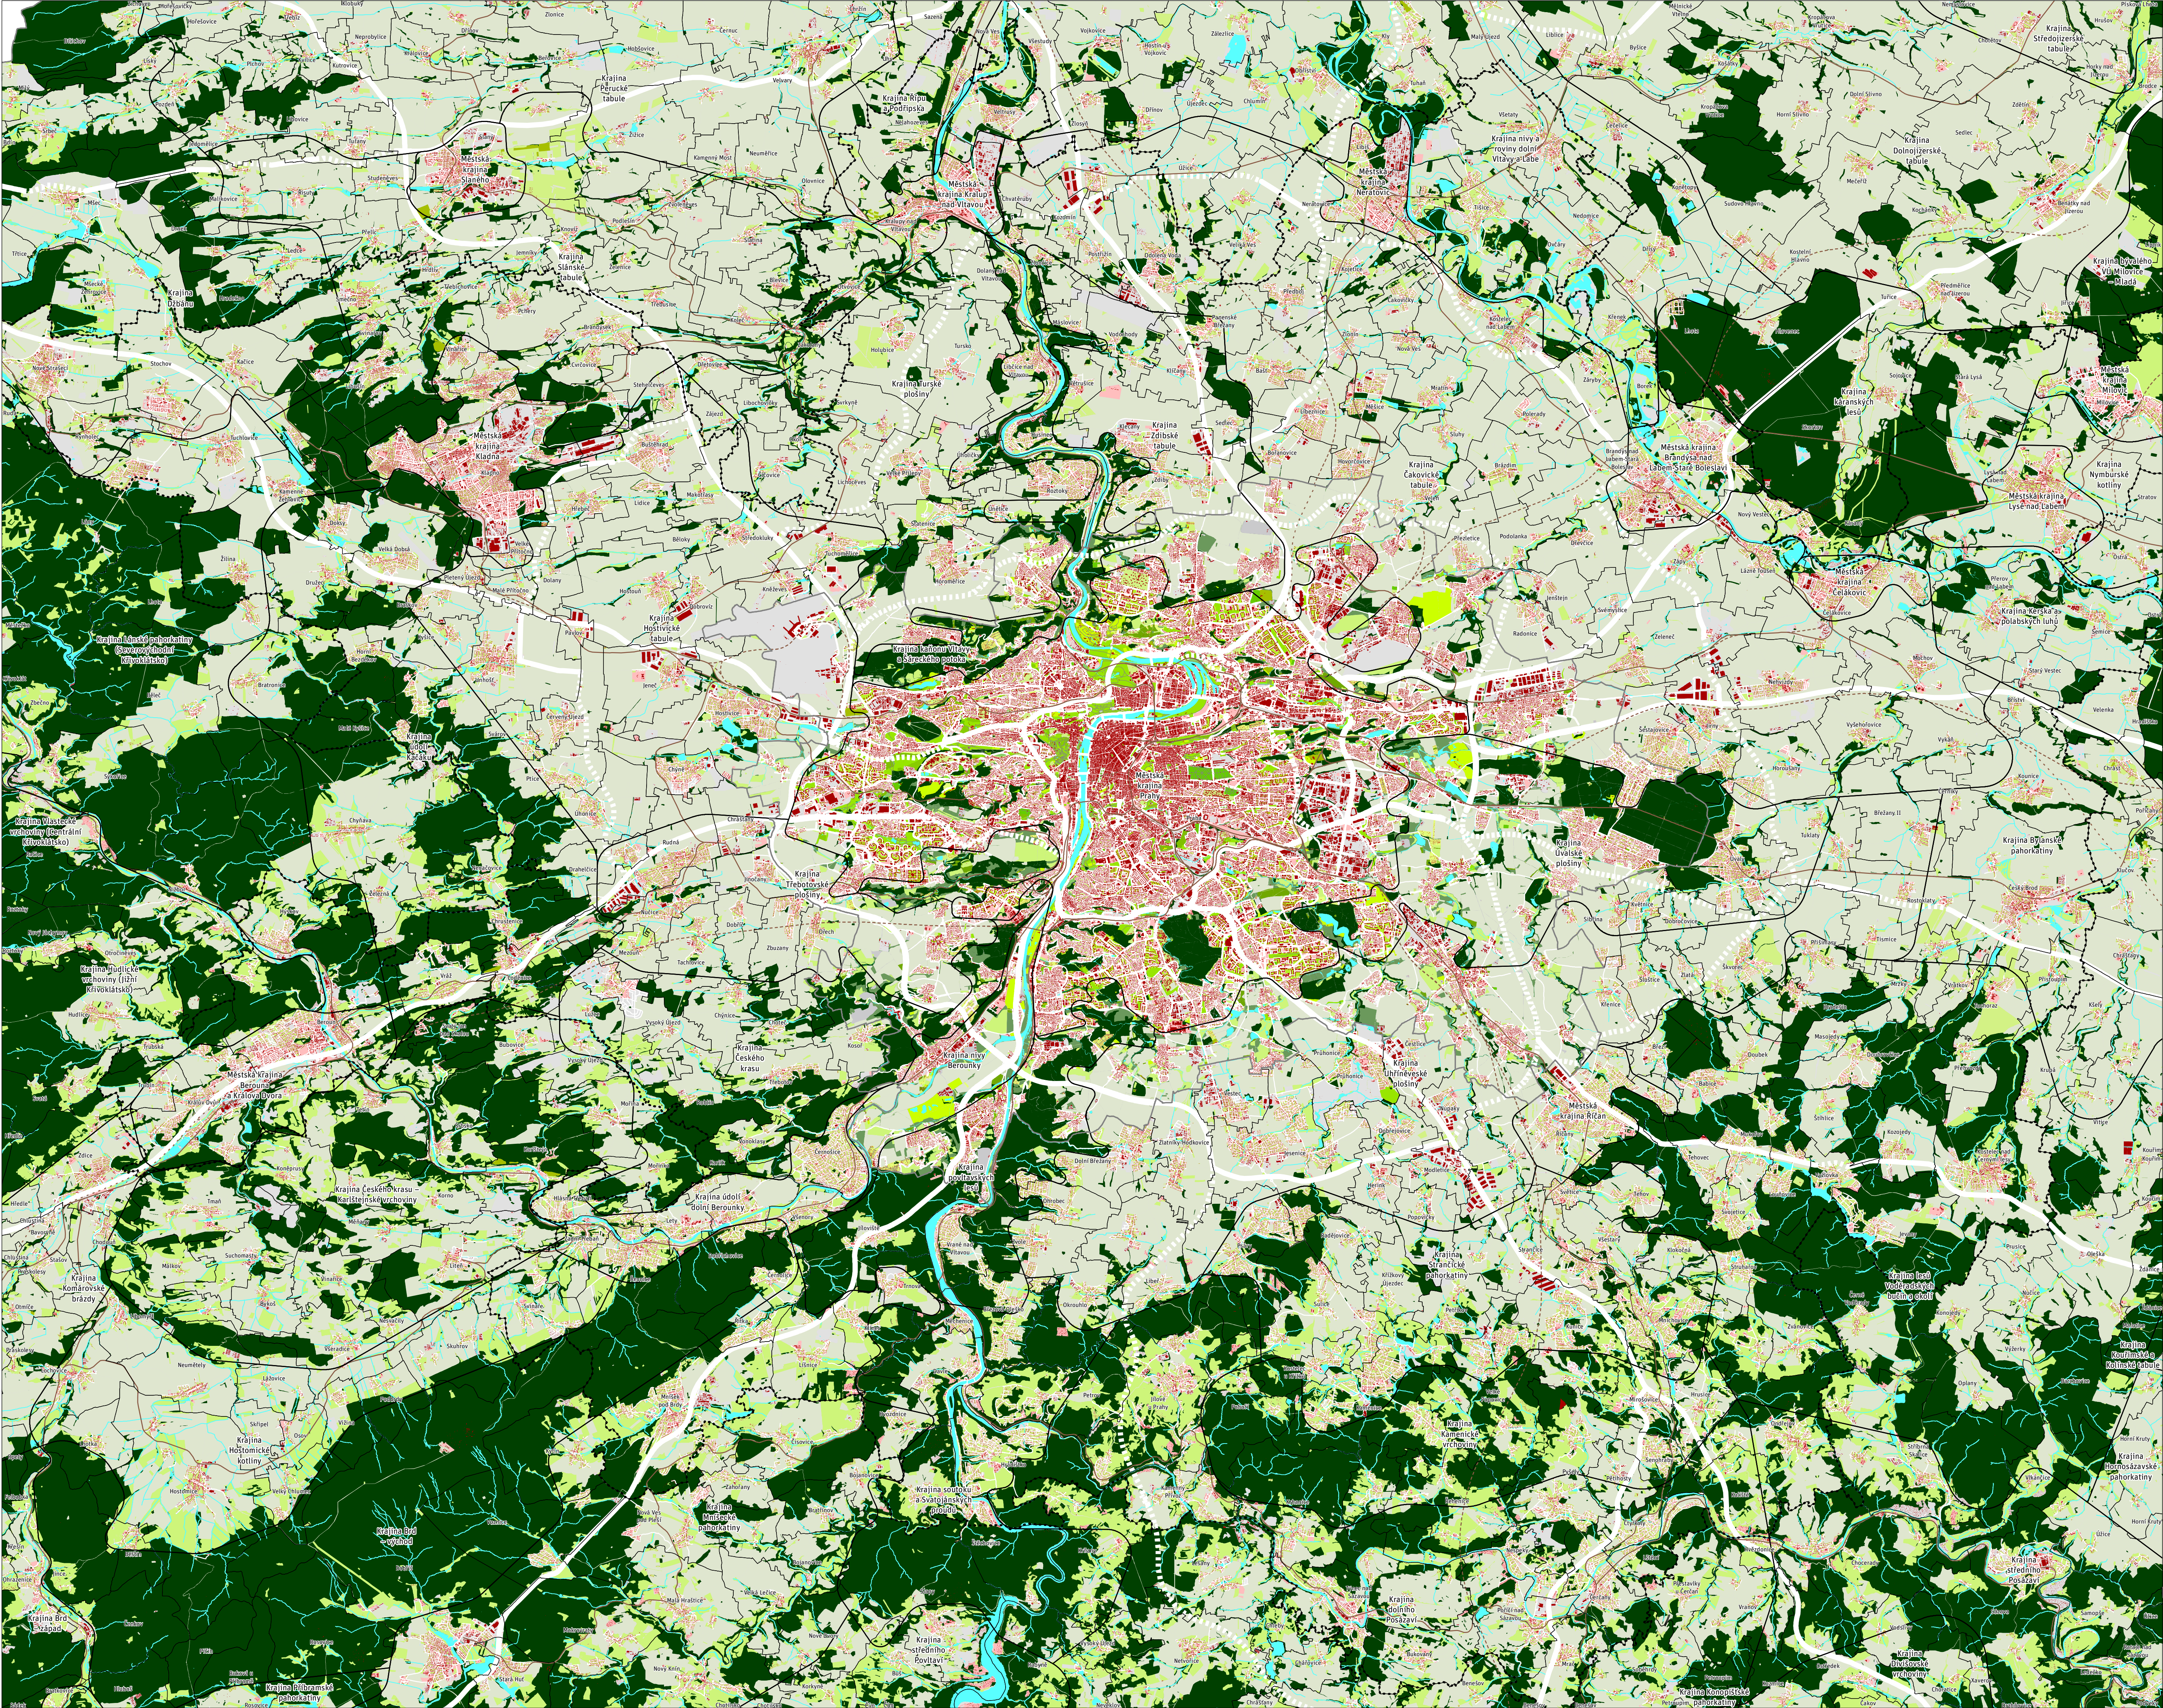

- Rozvojová oblast OB1**
- Kraj
 - Obec
 - Krajina
- Dopravní infrastruktura**
- Železnice (stav)
 - Železnice (návrh)
 - Železnice (zemní rezerva)
 - Silniční síť (stav)
 - Silniční síť (návrh)
- Plochy**
- Budova
 - Zastavěná plocha
 - Vodstvo
 - Orná půda
 - Trvalý travní porost
 - Ovocný sad a zahrada
 - Vinice
 - Les
 - Ostatní využití

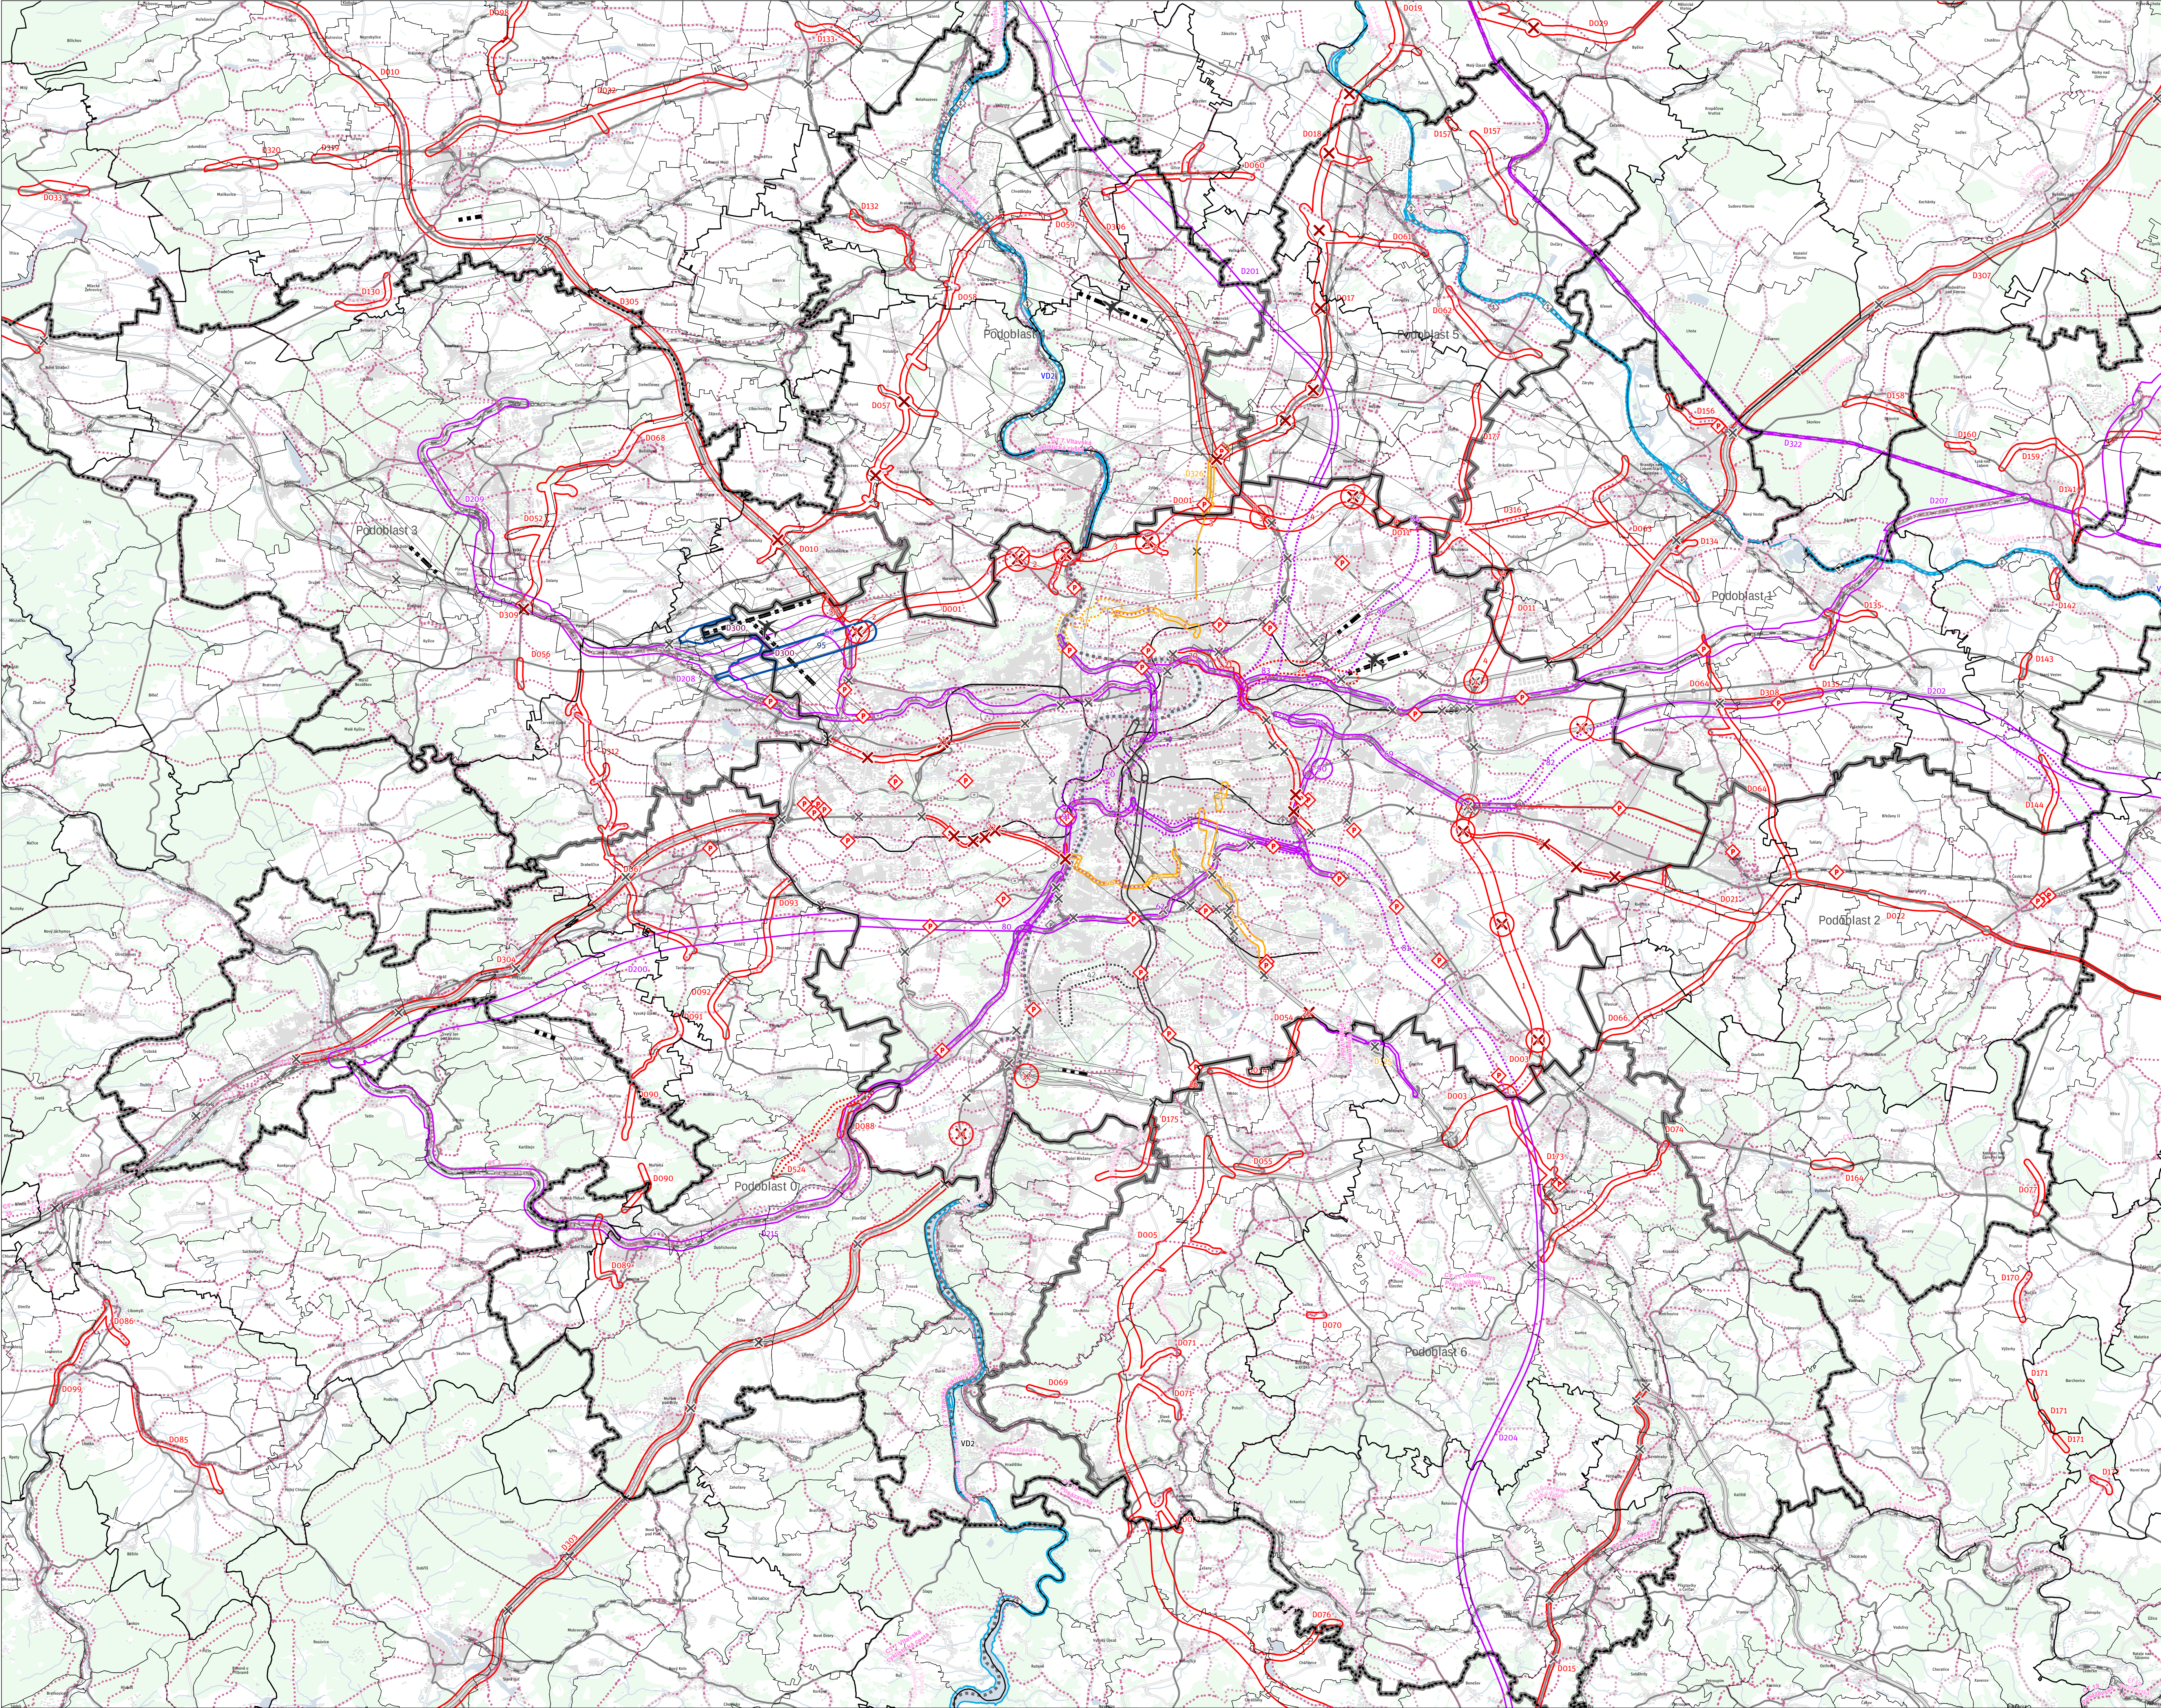

- Rozvojová oblast OB1**
- Podoblast pro analýzu dopravních vazeb
 - Kraj
 - Správní obvod obce s rozšířenou působností
 - Obec
 - Vodstvo
 - Zastavěná plocha obce
- Dopravní infrastruktura**
- Mimoúrovňňová křižovatka (návrh)
 - parkoviště P+R (návrh)
 - Silniční doprava (návrh)
 - Železniční doprava (návrh)
 - Tramvajová doprava (návrh)
 - Metro (návrh)
 - Letecká doprava (návrh)
 - Silniční doprava (územní rezerva)
 - Železniční doprava (územní rezerva)
 - Tramvajová doprava (územní rezerva)
 - Metro (územní rezerva)
 - Dráha ke vzletům a přistávání (návrh)
 - Cyklotrasa (návrh)
- Stávající dopravní infrastruktura**
- Mimoúrovňňová křižovatka (stav)
 - parkoviště P+R (stav)
 - Významná plavební komora (stav)
 - Významný přístav (stav)
 - Významné letiště (stav)
 - Dálnice (stav)
 - Významná silnice (stav)
 - Železniční trať (stav)
 - Trasa metra (stav)
 - Vodní cesta
 - Cyklotrasa
- Vybrané ochranné pásma dopravní infrastruktury**
- Ochranné pásmo silnic
 - Ochranné pásmo železnice
 - Ochranné pásmo letiště (výšk. omezení staveb)



- Podklad**
- Rozvojová oblast OB1
 - Správní obvod obce s rozšířenou působností
- Centra osídlení**
- Centrum osídlení A – E
 - Centrum osídlení F – H
 - Železnice (stav)
 - - - - - Železnice (návrh)
 - · - · - · - Železnice (územní rezerva)
 - Silniční síť (stav)
 - - - - - Silniční síť (návrh)

- Zásobování elektrickou energií**
- ⚡ Elektrická stanice 400 kV (stav)
 - ⚡ Elektrická stanice 400 kV (návrh)
 - ⚡ Elektrická stanice 220, 110 kV (stav)
 - ⚡ Elektrická stanice 110 kV (návrh)
 - ⚡ Tepelná elektrárna (stav)
 - ⚡ Hydroelektrárna (stav)
 - ⦿ Fotovoltaická elek. s instal. výkonem nad 250 kWp (stav)
 - Nadzemní elektrické vedení 400 kV (stav)
 - - - - - Nadzemní elektrické vedení 400 kV (návrh)
 - Nadzemní elektrické vedení 220, 110 kV (stav)
 - - - - - Nadzemní elektrické vedení 220, 110 kV (návrh)
 - Podzemní elektrické vedení 110 kV (stav)
 - - - - - Podzemní elektrické vedení 110 kV (návrh)

- Zásobování plynem**
- ⚡ Regulační stanice plynovodu nad 40 barů (stav)
 - ⚡ Regulační stanice plynovodu nad 40 barů (návrh)
 - ⚡ Regulační plynovodu do 40 barů (stav)
 - ⚡ Regulační stanice plynovodu do 40 barů (návrh)
 - ⚡ Kompresní stanice (stav)
 - ⚡ Plíniřna plynu (stav)
 - Plynovod nad 40 barů (stav)
 - - - - - Plynovod nad 40 barů (návrh)
 - Plynovod do 40 barů (stav)
 - - - - - Plynovod do 40 barů (návrh)

- Zásobování teplem**
- ⚡ Tepelná elektrárna (stav)
 - ⚡ Tepelné zařízení (stav)
 - Tepelný napáječ (stav)

- Produktovery a dílkovody**
- ⦿ Zařízení na ropovodu, produktovodu (stav)
 - Ropovod, produktovod (stav)
 - - - - - Ropovod, produktovod (návrh)

- Vodohospodářská infrastruktura**
- ⦿ Úpravná pitné vody (stav)
 - ⦿ Vodojem (stav)
 - Hlavní přívaděč skupinového vodovodu (stav)
 - - - - - Zastavěné území zásob. vodou ze skupinového vodovodu

- Záměry vodovodů**
- Strategický význam
 - Regionální význam


- Oběhy povrchových a podzemních vod [tis.m3/rok]**
- 112,4 - 400,0
 - 400,1 - 900,0
 - 900,1 - 1400,0
 - 1400,1 - 5000,0
 - 5000,1 - 22718,3
 - čistina odpadních vod (stav)
 - kmenová stoka, vybraný sběrač (stav)

- Vypouštění do povrchových vod [tis.m3/rok]**
- 1,0 - 100,0
 - 100,1 - 300,0
 - 300,1 - 700,0
 - 700,1 - 1500,0
 - 1500,1 - 109590,4

- Vodní toky s významností podle řádu**
- 3
 - 4
 - 5
 - 6
 - 7
 - 8



- rozvojová oblast OB1
- krajina
- kraj
- obec
- výřez 1:100 000
- Prvky zelené infrastruktury
 - prvky zelené infrastruktury - stávající
 - prvky zelené infrastruktury - potenciální
 - nadregionální skladebný prvek ÚSES existující
 - regionální skladebný prvek ÚSES existující
 - nadregionální skladebný prvek ÚSES částečně existující
 - regionální skladebný prvek ÚSES částečně existující
- skály a suť
- pramenné oblasti
- niva vodních toků
- vodní plocha
- vodní tok
- Prvky mimo zelenou infrastrukturu
 - prvky mimo zelenou infrastrukturu

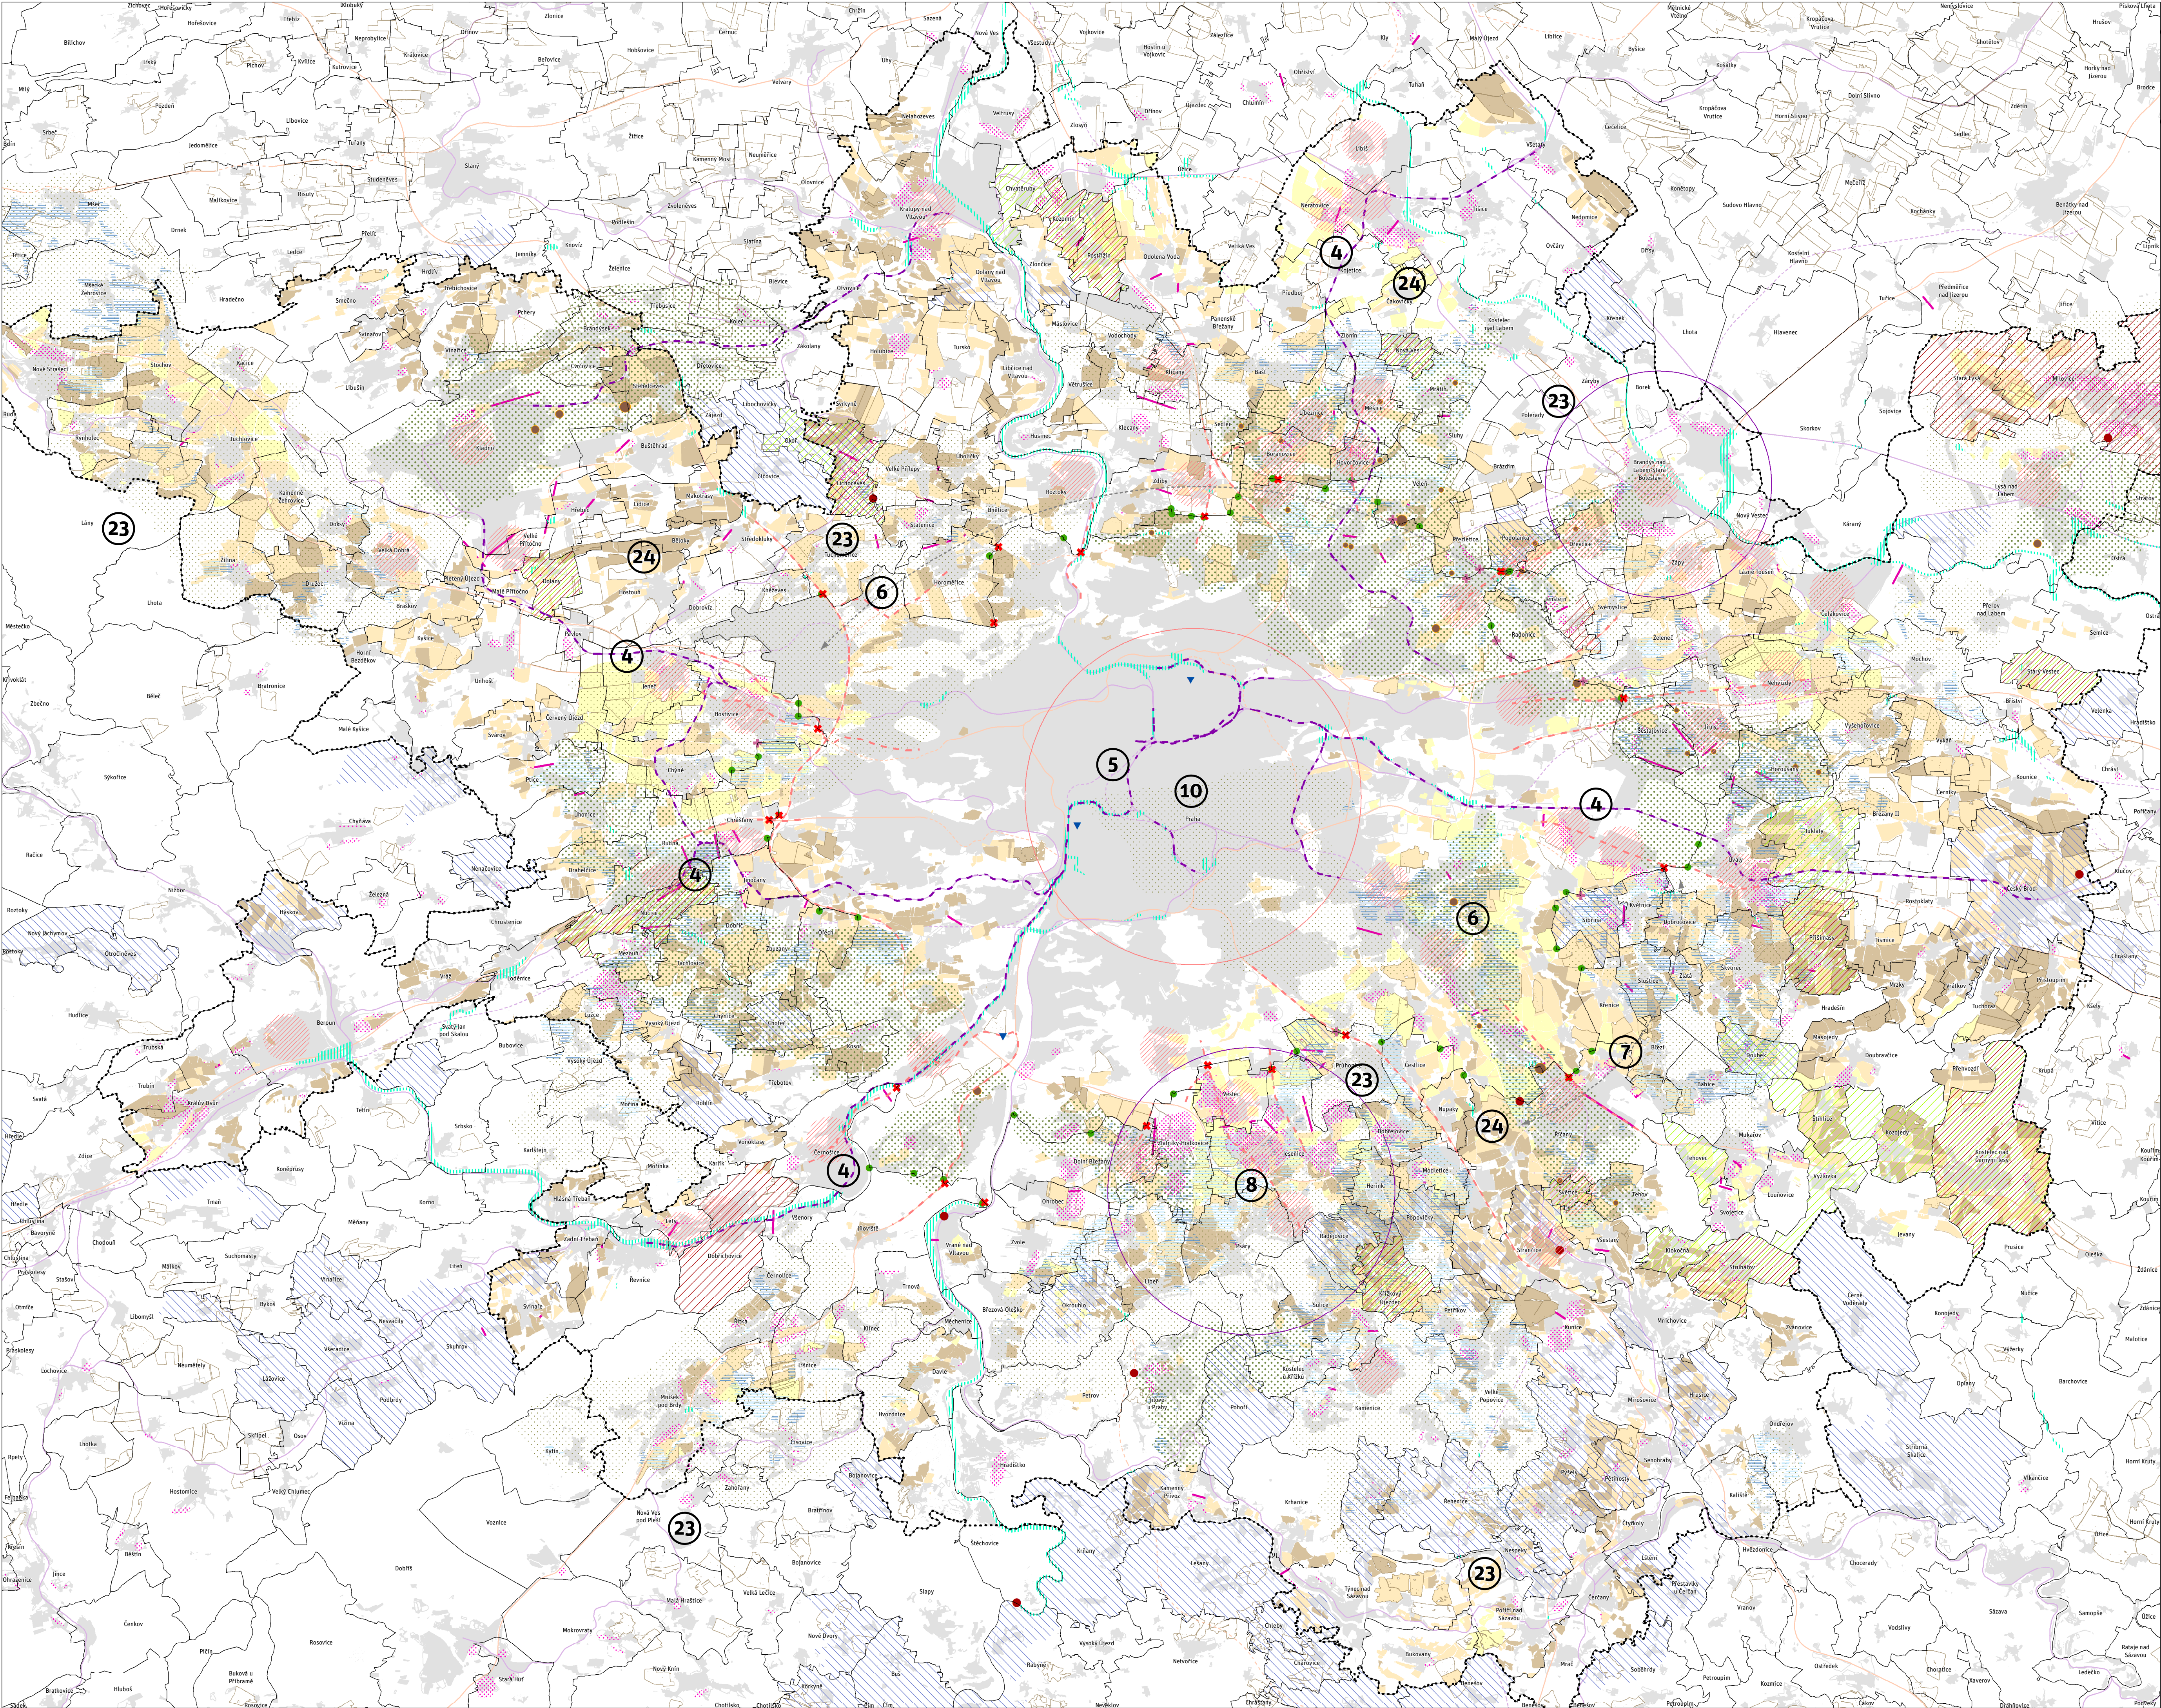

- Identifikace hlavních problémů dopravní infrastruktury**
- 8 Vyčerpaná kapacita tratě
 - 12 Oblast s deficitem kolejové dopravy
 - 10 Pravidelný výskyt kongescí na vstupu do Prahy
 - 11 Oblast s vysokou intenzitou IAD
 - 10 Průtah obytným územím sídel s vysokou intenzitou
 - 7 Chybějící tangenciální a tranzitní propojení
 - 9 Problematická kongesce pro bus PID
 - 9 Problematické šifkové uspořádání pro bus PID
 - 7 Chybějící potenciál přístavů pro city logistiku
 - 13 Problematický bod z hlediska propojení cyklistické sítě
- Identifikace hlavních problémů technické infrastruktury**
- Zásobování vodou**
- 24 Deficit zásobování vodou
 - 14 Zásobování elektrickou energií
 - 14 Elektrická stanice 110/22 kV s vyčerpanou kapacitou
 - 15 Podmínka výstavby ES 22/0,4 kV pro další rozvoj v území
 - 17 Zásobování plynem
 - 17 Neplynofikovaná obec
- Zatížení vodních toků**
- Vypouštění odpadních vod do 500 tis. m3/rok
 - Vypouštění odpadních vod 500 – 1500 tis. m3/rok
 - Vypouštění odpadních vod nad 1500 tis. m3/rok
 - Vypouštění v povodí s hydraulickým zatížením nad 30 %
 - Hydraulické zatížení významné (15 – 30 l/s)
 - Hydraulické zatížení velmi významné (nad 30 l/s)
- Identifikace hlavních problémů zelené infrastruktury**
- Erozně ohrožená půda**
- 2 až 4 t/ha/rok
 - 4 až 8 t/ha/rok
 - více než 8 t/ha/rok
 - Půdní blok s výměrou nad 30 ha
- Plošné odvodnění**
- Plošné odvodnění
 - Plošné odvodnění v pramenné oblasti
- Ohrožení funkce nivy**
- 20 Ohrožení funkce nivy
- Srůstání sídel**
- Srůstání sídel
- Urbanizace krajiny**
- Urbanizace krajiny
- Podkladní vrstvy**
- Rozvojová oblast OB1
 - Obec
 - Železnice (stav)
 - Železnice (návrh)
 - Železnice (územní rezerva)
 - Silniční síť (stav)
 - Silniční síť (návrh)
 - Rozvojová / zastavitelná plocha
 - Zastavěná plocha obce
- 24 Úkol k řešení v II. etapě**
- Úkoly 1, 2, 3, 16, 22 a 25 se týkají celého řešeného území a nejsou zobrazeny ve výkresu.